



SEDE: ESCALE E AMMINISTRATIVA  
 VIA SARDINIA 1/10  
 30175 VENEZIA (VE)  
 telefono 041-535357  
 fax 041-535180  
 email info@studioam.it

REGIONE Veneto PROVINCIA TREVISO COMUNE RESANA

**FRASSON ROTTAMI S.R.L.**

Sede impianto via Roma n. 85 - Resana (TV)

Elaborato SCREENING ALLA V.I.A.  
 MODIFICA A.U.A. N. 112/2015  
 LAY - OUT STATO DI FATTO

Tavola **2**

Scala 1:200

Rev. 00 Data 30/11/2015

Comittente Il Tronico ambientale



FRASSON ROTTAMI S.R.L. Dott. David Messaro

Legale rappresentante



		Quantità massima in stoccaggio
A	Area Messa in riserva R13 - Tipologia 3.1	290 ton.
B	Area Messa in riserva R13 - Tipologia 3.2	110 ton.
C	Area Messa in riserva R13 - Tip. 5.7 e 5.8	10 ton.
D	Area Messa in riserva R13 - Tipologia 5.1	30 ton.
E	Area Messa in riserva R13 - Tipologia 5.16	30 ton.
F	Area Messa in riserva R13 - Tipologia 5.19	30 ton.

- viabilità interna
- stoccaggio in cumulo a terra
- stoccaggio in cassoni, casse e roll
- flusso acque meteoriche

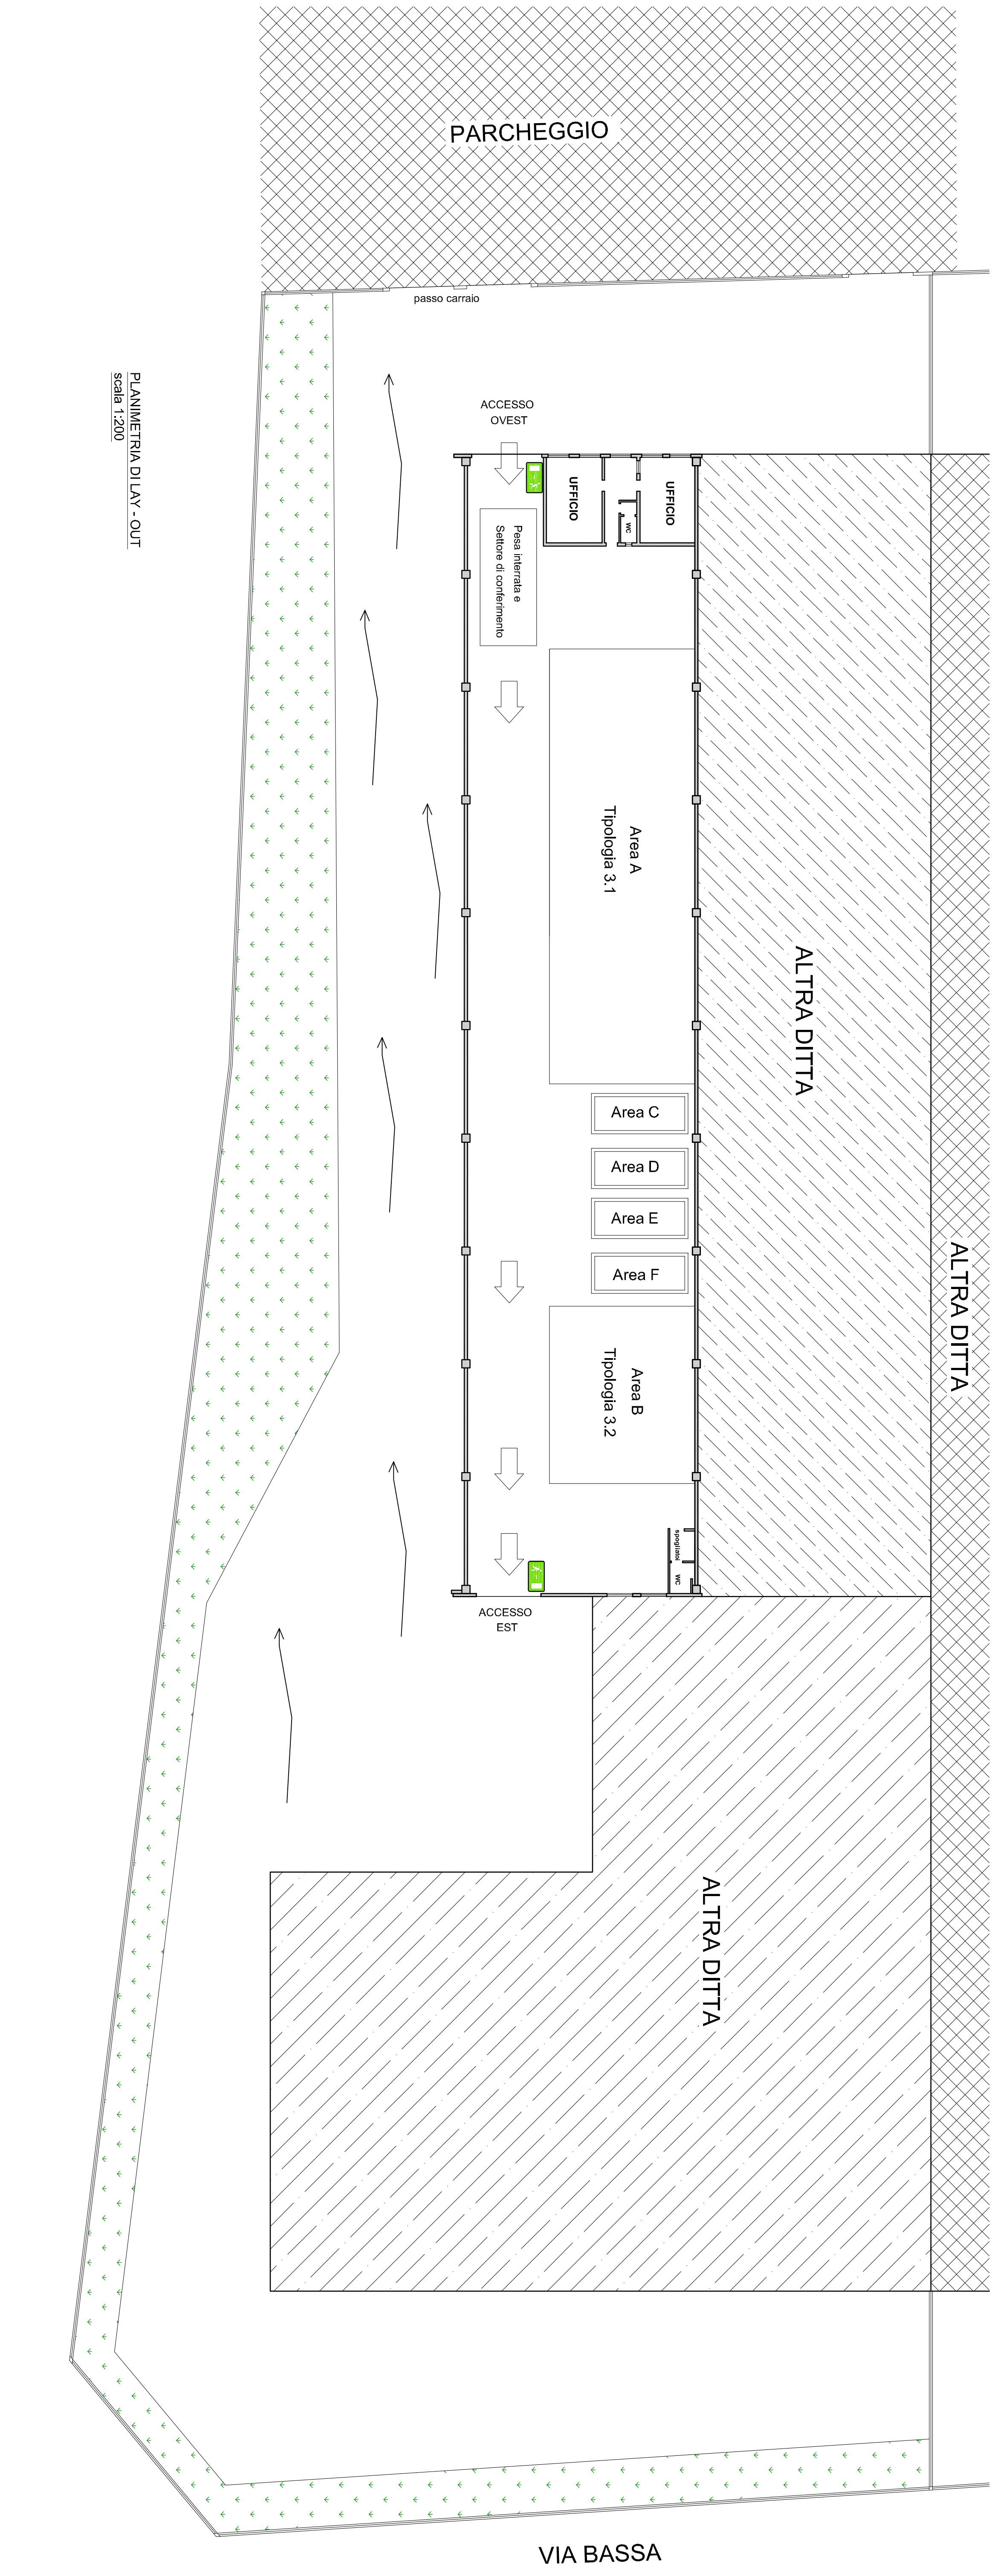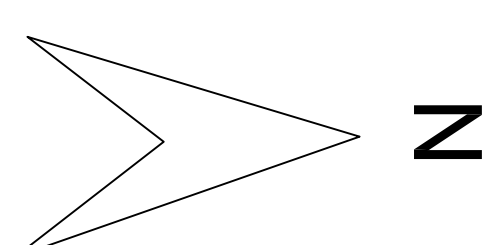

PLANIMETRIA DI LAY - OUT  
 scala 1:200