


PLANIMETRIA GENERALE CON TABELLA DI RIFERIMENTO ALLE DESTINAZIONI ACCESSORIE DIRETTE

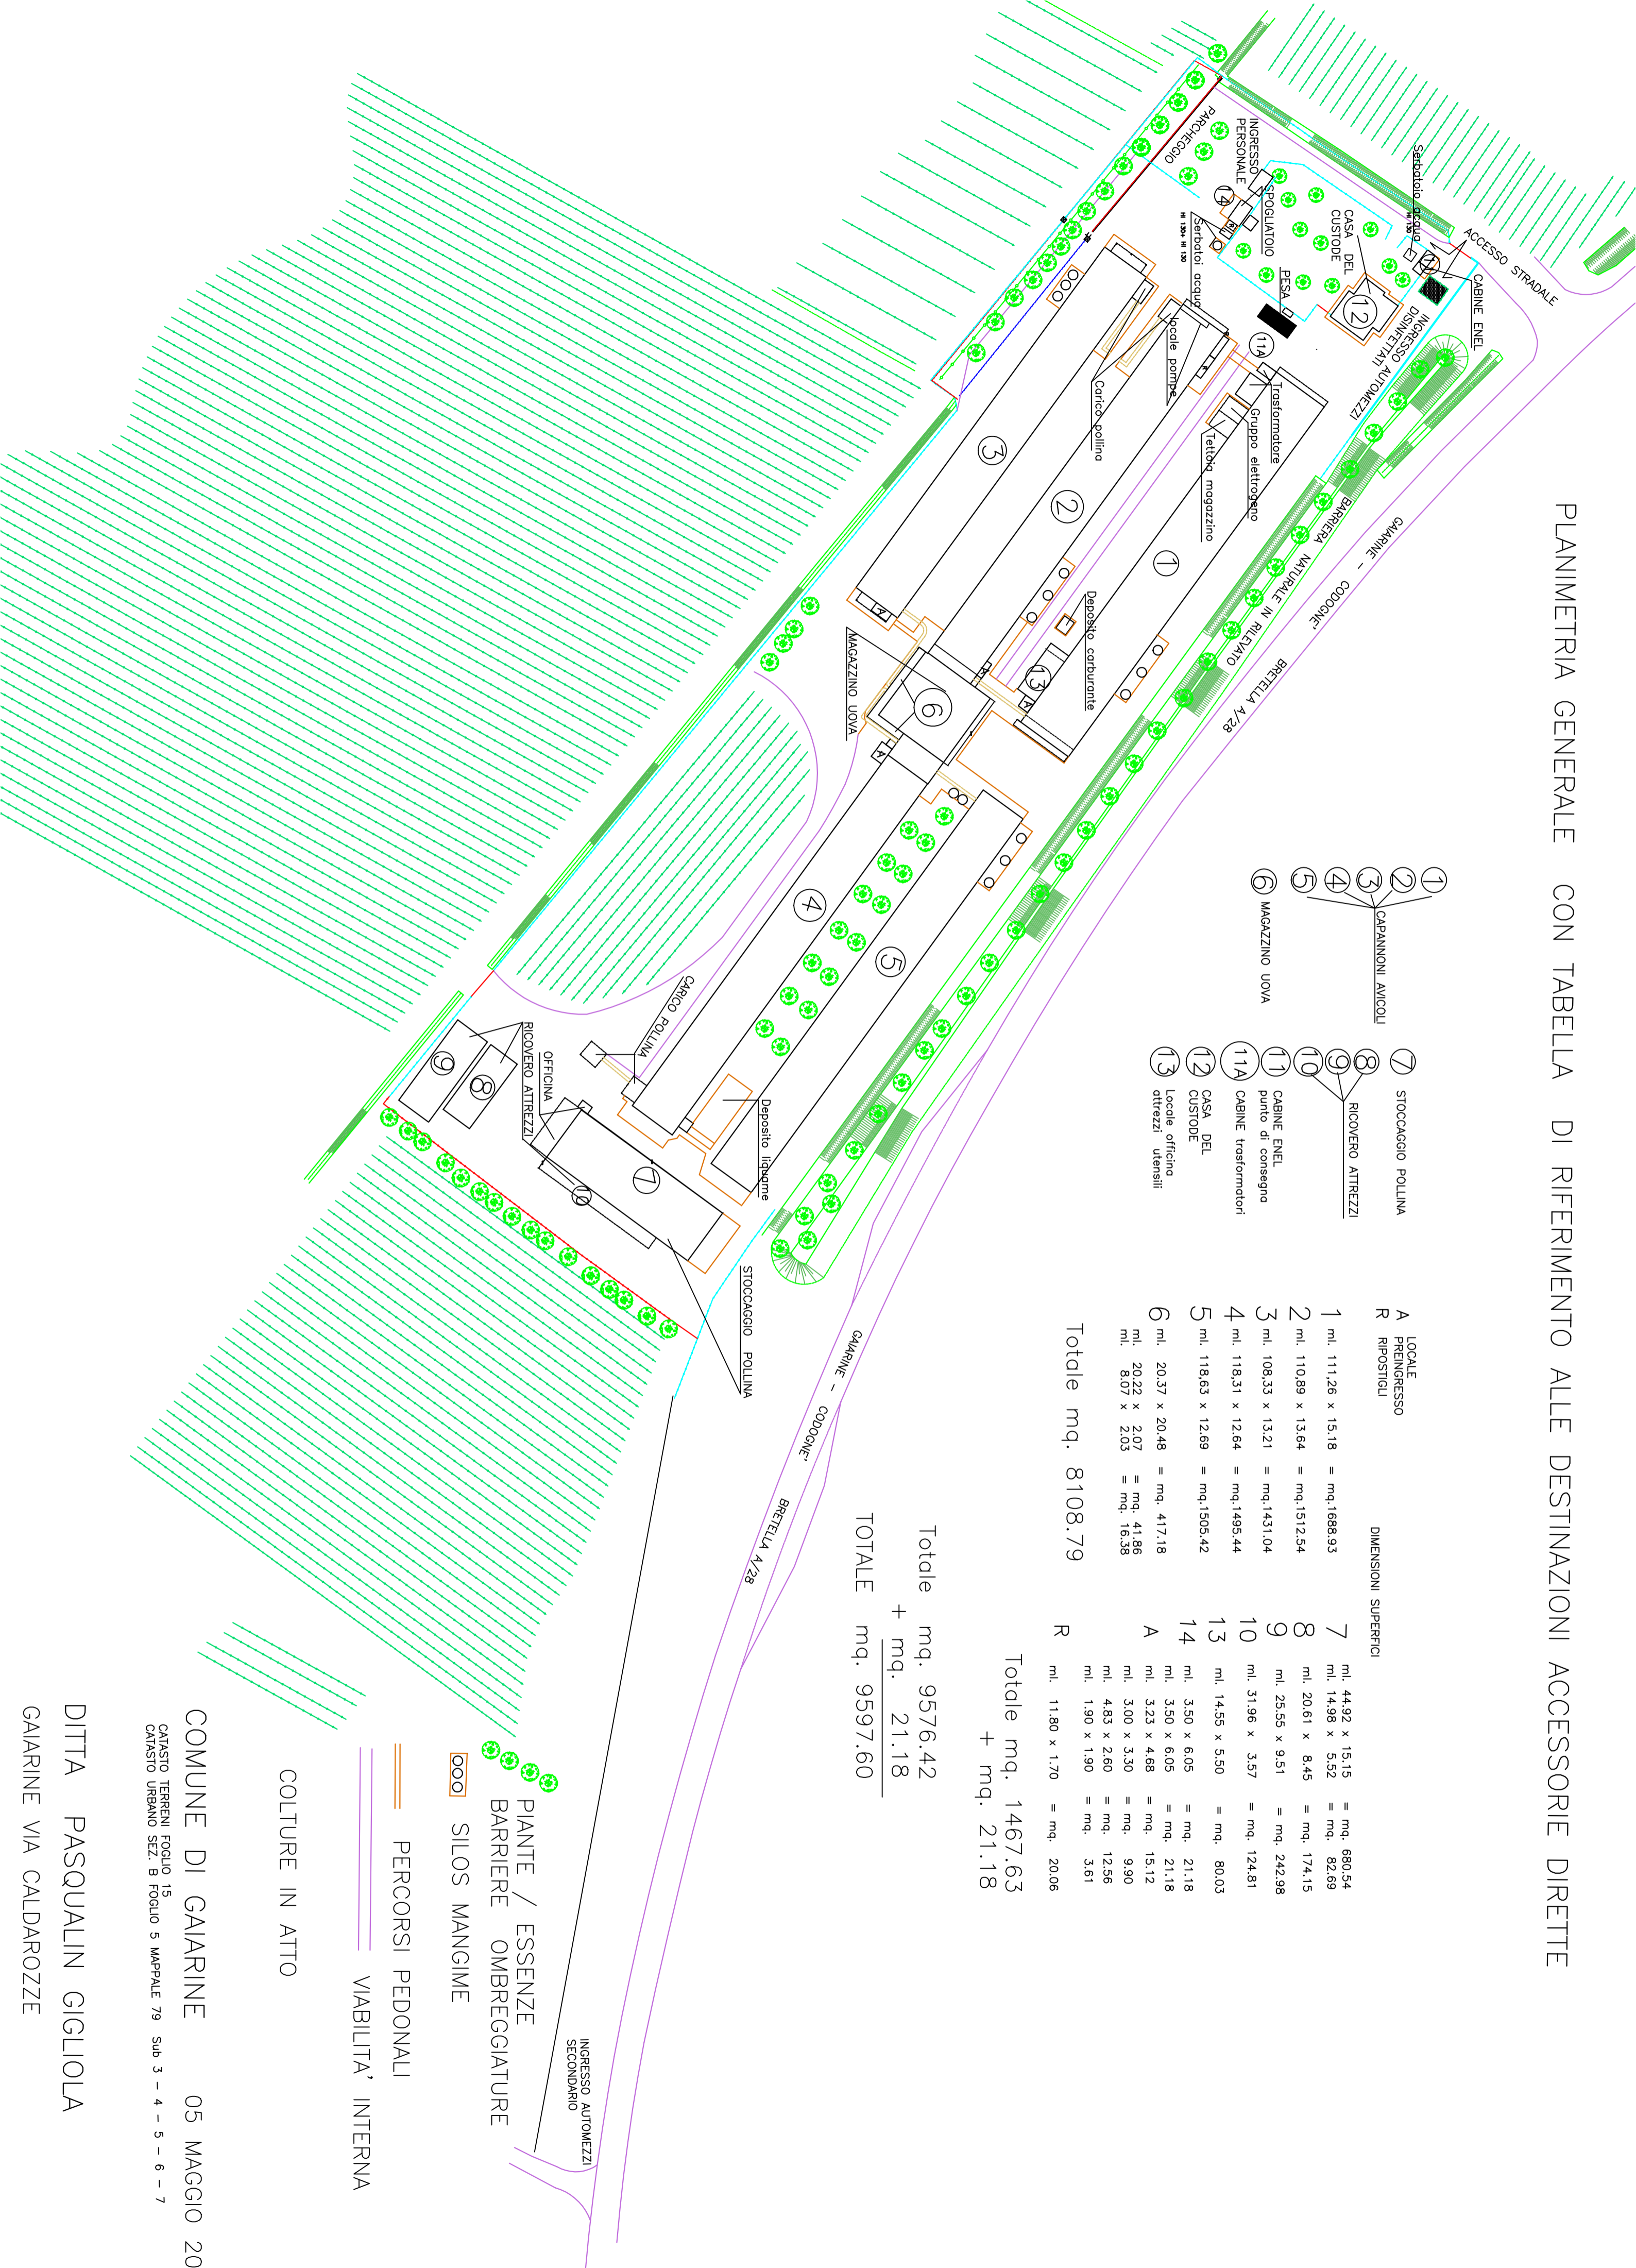

- ① CAPANNONI AVICOLI
- ②
- ③
- ④
- ⑤
- ⑥ MAGAZZINO UOVA
- ⑦ STOCCAGGIO POLLINA
- ⑧ RICOVERO ATTREZZI
- ⑨
- ⑩
- ⑪ CABINE ENEL punto di consegna
- ⑪A CABINE trasformatori
- ⑫ CASA DEL CUSTODE
- ⑬ Locale officina attrezzi utensilii

LOCALE PREINGRESSO RIPOSTIGLI	DIMENSIONI SUPERFICI
1 ml. 111,26 x 15,18 = mq.1688,93	7 ml. 44,92 x 15,15 = mq. 680,54
2 ml. 110,89 x 13,64 = mq.1512,54	8 ml. 14,98 x 5,52 = mq. 82,69
3 ml. 108,33 x 13,21 = mq.1431,04	9 ml. 25,55 x 9,51 = mq. 242,98
4 ml. 118,31 x 12,64 = mq.1495,44	10 ml. 31,96 x 3,57 = mq. 124,81
5 ml. 118,63 x 12,69 = mq.1505,42	13 ml. 14,55 x 5,50 = mq. 80,03
6 ml. 20,37 x 20,48 = mq. 417,18	14 ml. 3,50 x 6,05 = mq. 21,18
ml. 20,22 x 2,07 = mq. 41,86	ml. 3,50 x 6,05 = mq. 21,18
ml. 8,07 x 2,03 = mq. 16,38	ml. 3,23 x 4,68 = mq. 15,12
	ml. 3,00 x 3,30 = mq. 9,90
	ml. 4,83 x 2,60 = mq. 12,56
	ml. 1,90 x 1,90 = mq. 3,61
Totale mq. 8108,79	ml. 11,80 x 1,70 = mq. 20,06

Totale mq. 1467,63 + mq. 21,18

Totale mq. 9576,42 + mq. 21,18
TOTALE mq. 9597,60

- PIANTE / ESSENZE
- BARRIERE OMBREGGIATURE
- SILOS MANGIME
- PERCORSI PEDONALI
- VIABILITA' INTERNA
- COLTURE IN ATTO

COMUNE DI GARARINE 05 MAGGIO 2015
 CATASTO TERRENI FOGLIO 15
 CATASTO URBANO SEZ. B FOGLIO 5 MAPPALE 79 Sub 3 - 4 - 5 - 6 - 7
 DITTA PASQUALIN GIGLIOLA
 GARARINE VIA CALDAROZZE