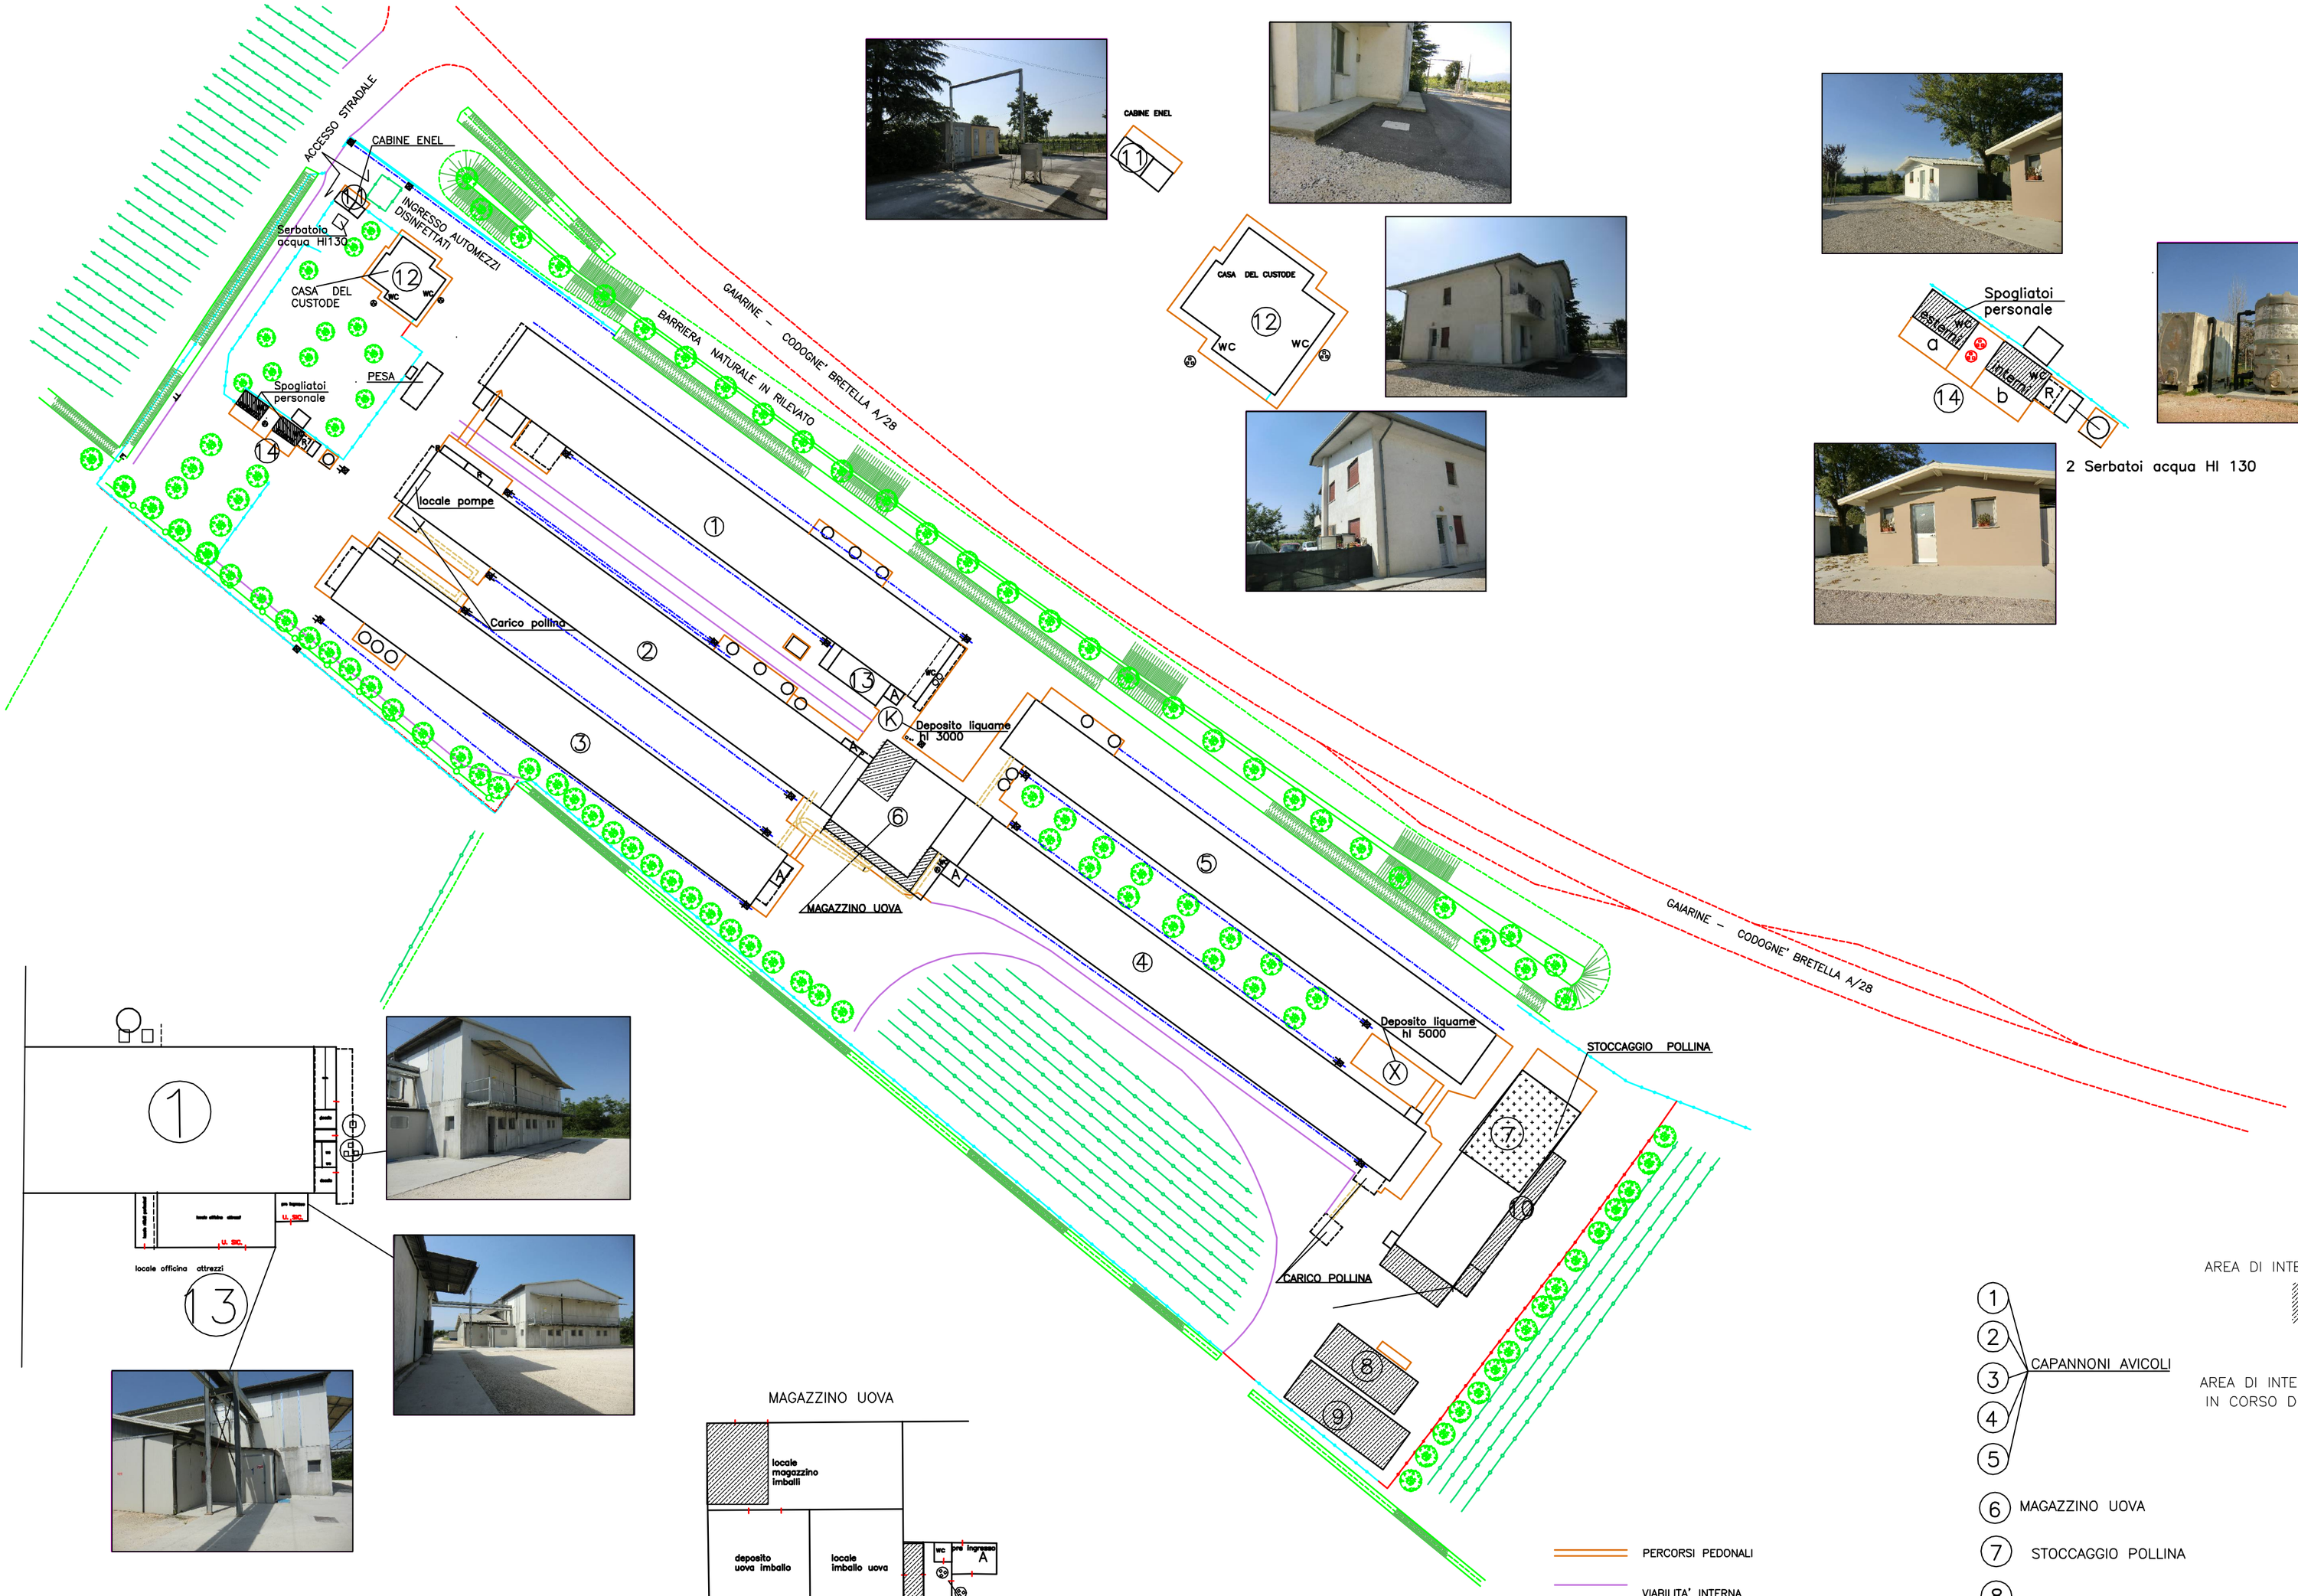

2 Serbatoi acqua HI 130

MAGAZZINO UOVA

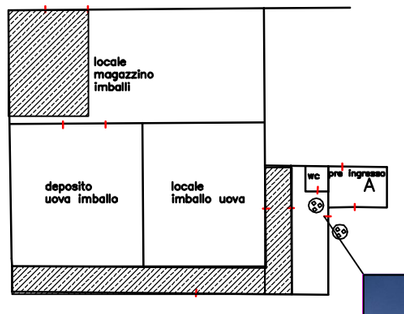

PERCORSI PEDONALI

VIABILITA' INTERNA

VIABILITA' PUBBLICA

percorsi raccolta acque piovane con pozzetti di raccordo ispezione

X Deposito liquame hl 5000

K Deposito liquame hl 3000

A Preingresso

1, 2, 3, 4, 5 CAPANNONI AVICOLI

6 MAGAZZINO UOVA

7 STOCCAGGIO POLLINA

8, 9, 10 RICOVERO ATTREZZI

11 CABINE ENEL punto di consegna

11A CABINE trasformatori

12 CASA DEL CUSTODE

13 Locale officina attrezzi utensili

AREA DI INTERVENTO EDILIZIO SCIA DEL 23/11/2016

AREA DI INTERVENTO EDILIZIO SCIA DEL 23/11/2016 IN CORSO DI COSTRUZIONE 1999

STUDIO TECNICO
MINEL Geometra DOMENICO
MINEL DOMENICO – VIA LIBERAZIONE 6 – 31010 PIANZANO (TV) – TEL/FAX 0438 388040 – E-MAIL minelsd@libero.it

COMUNE DI GAIARINE

TAVOLA 2

PROGETTO:

DOCUMENTAZIONE TECNICA PER DOMANDA A.I.A.

PIANTE E DOCUMENTAZIONE FOTOGRAFICA DEI LUOGHI

COMUNICAZIONE CON SCIA 23/11/2016

PER ADEGUAMENTO A STATO AUTORIZZATO

COMMITTENTE: AZIENDA AGRICOLA PASQUALIN GIGLIOLA

ALLEVAMENTO GALLINE OVAIOLE GAIARINE TV Via Caldarozze

SCALA 1/500

DATA: Aprile 2017

Prov. di Treviso prot. 2017/5527

PLANIMETRIA DELLE RETI FOGNARIE E DEI SISTEMI DI STOCCAGGIO / DEPURAZIONE