



PLANIMETRIA area caso del custode con spogliatoi

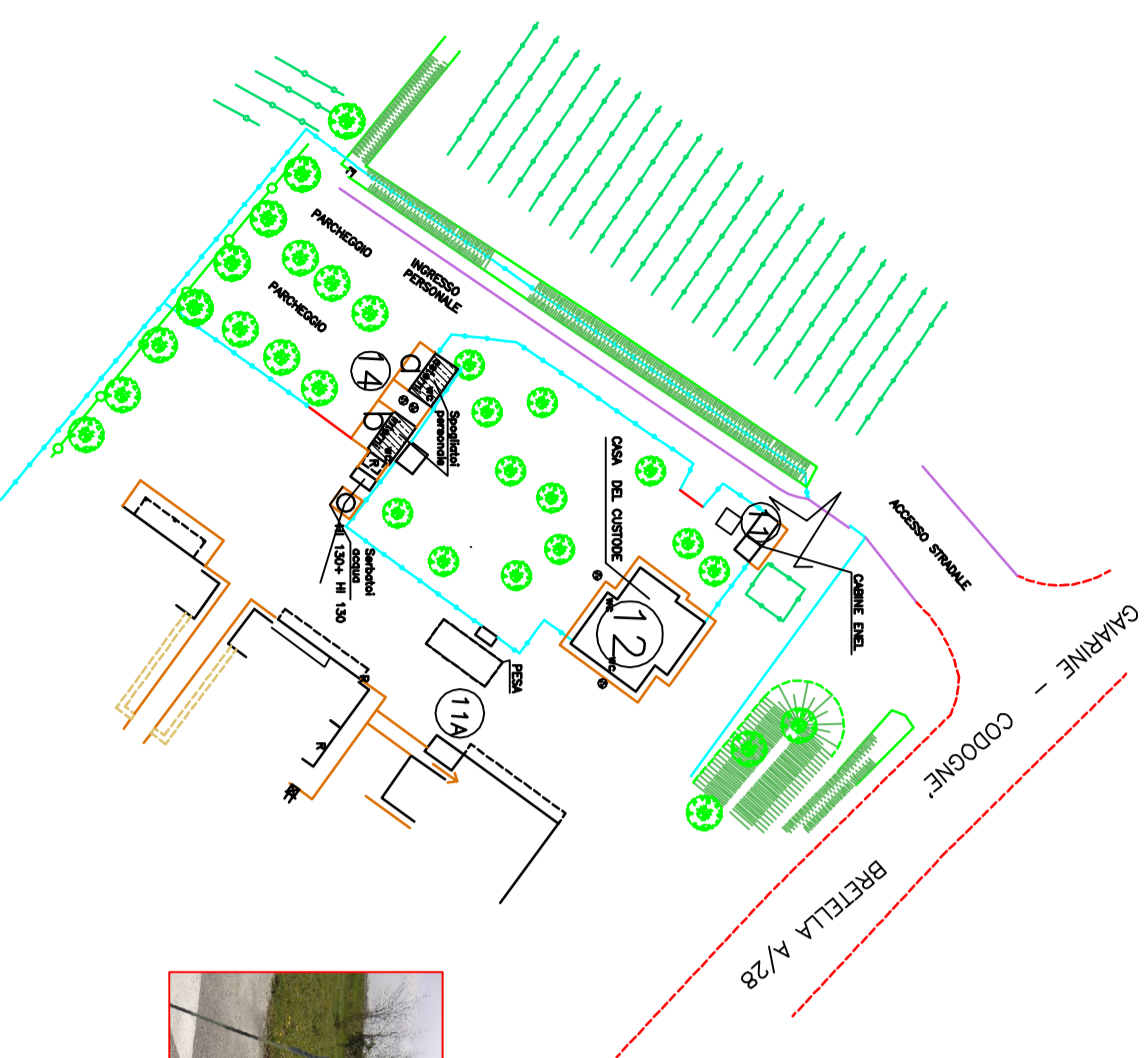






AREA DI INTERVENTO EDILIZIO SCIA DEL 23/11/2016
 AREA DI INTERVENTO EDILIZIO SCIA DEL 23/11/2016
 IN CORSO DI COSTRUZIONE 1999

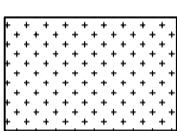

- ① CAPANNONI AVICOLI
- ②
- ③
- ④
- ⑤
- ⑥ MAGAZZINO UOVA
- ⑦ STOCCAGGIO POLLINA
- ⑧ RICOVERO ATTREZZI
- ⑨
- ⑩
- ⑪ CABINE ENEL punto di consegna
- ⑫ CABINE trasformatori
- ⑬ CASA DEL CUSTODE
- ⑭ Spogliatoi e servizi utilizzatori Interni ed esterni



CORSI D'ACQUA ESISTENTI BACCOLTA ACQUE Piovane E SCOLA CAMPANA
 DIREZIONE DEL FLUSSO DELLE ACQUE (NOI 1959)
 STUDIO Piovane CON DISPERSIONE AL SUOLO (PANCHI LATI ESTERNI CAR. 1 - 5 - 3)
 CON PIZZETTI DI BACCOBIO CONDOTTI INTERNE DA CANTINE DELLA VIA SUPERVA - PIAZZA
 CANTINA BACCOLTA ACQUE Piovane ARRE SCOPERTI E/O PIAZZA E STUDIO
 QUOTA CRT numero

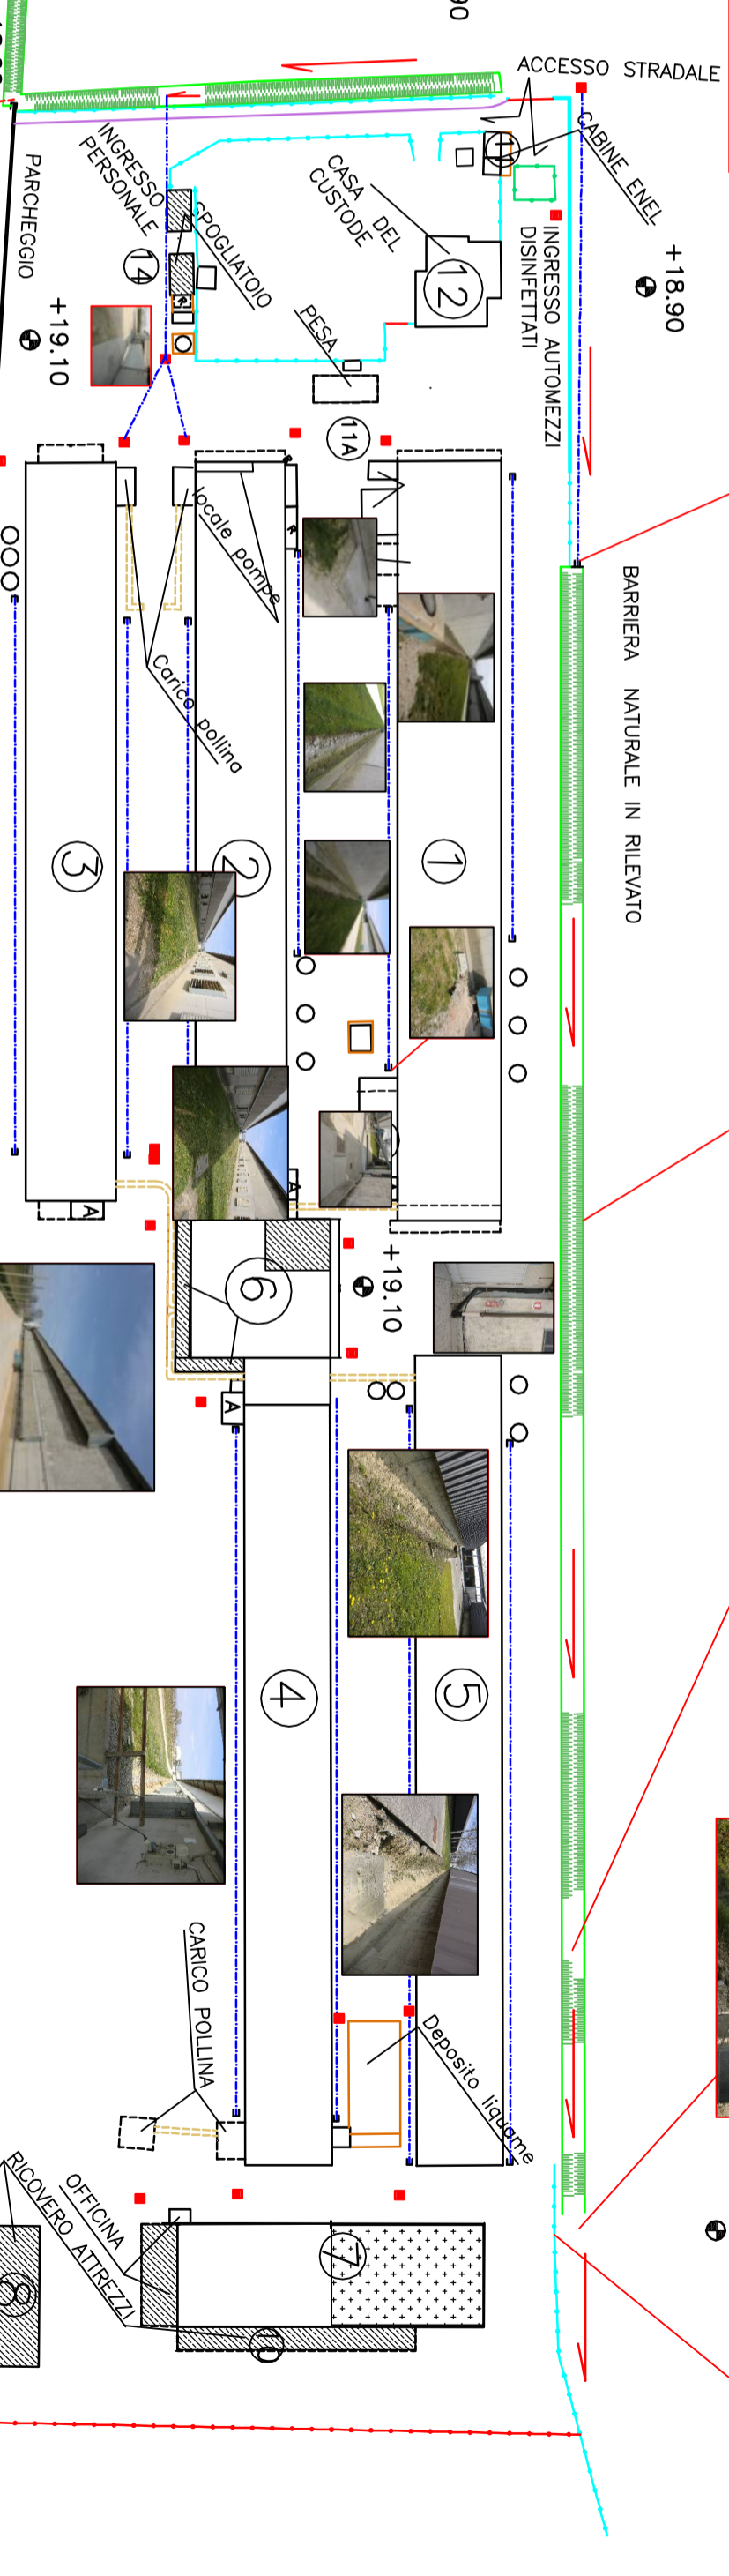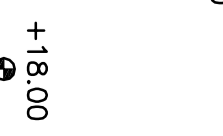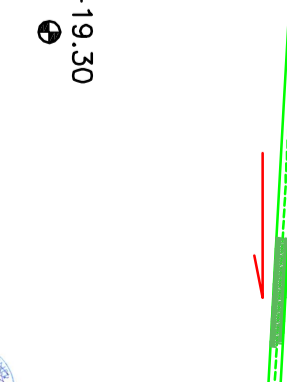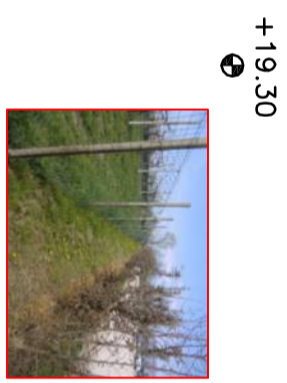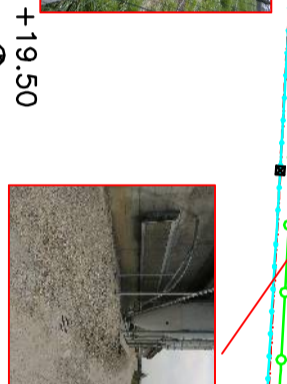

STUDIO TECNICO
MINEL Geometra DOMENICO
 VIA LIBERAZIONE 6 - 31010 PIAZZANO (TV) - TEL/FAX 0426 38500 - E-MAIL: indag@minel.it
 COMUNE DI GAIARINE

PROGETTO: SERVIZI AGENTI AGENZIA
 RESE E ESTERNE
 PER IL RICOVERO E LA
 COMUNICAZIONE CON SCIA
 23/11/2016
 PER ADESIONE A STATO AVANZATO

COMITENTE: AGENZIA AGRICOLA PASQUALIN GIULIANA
 ALTERNATIVO DALLINE GAVOLE GAIARINE TV NO CANTIERE
 DATA: Aprile 2017
 Prov. di Treviso prot. 2017/3557

TAVOLA
26