PLANIMETRIA area casa del custode con spogliatoi

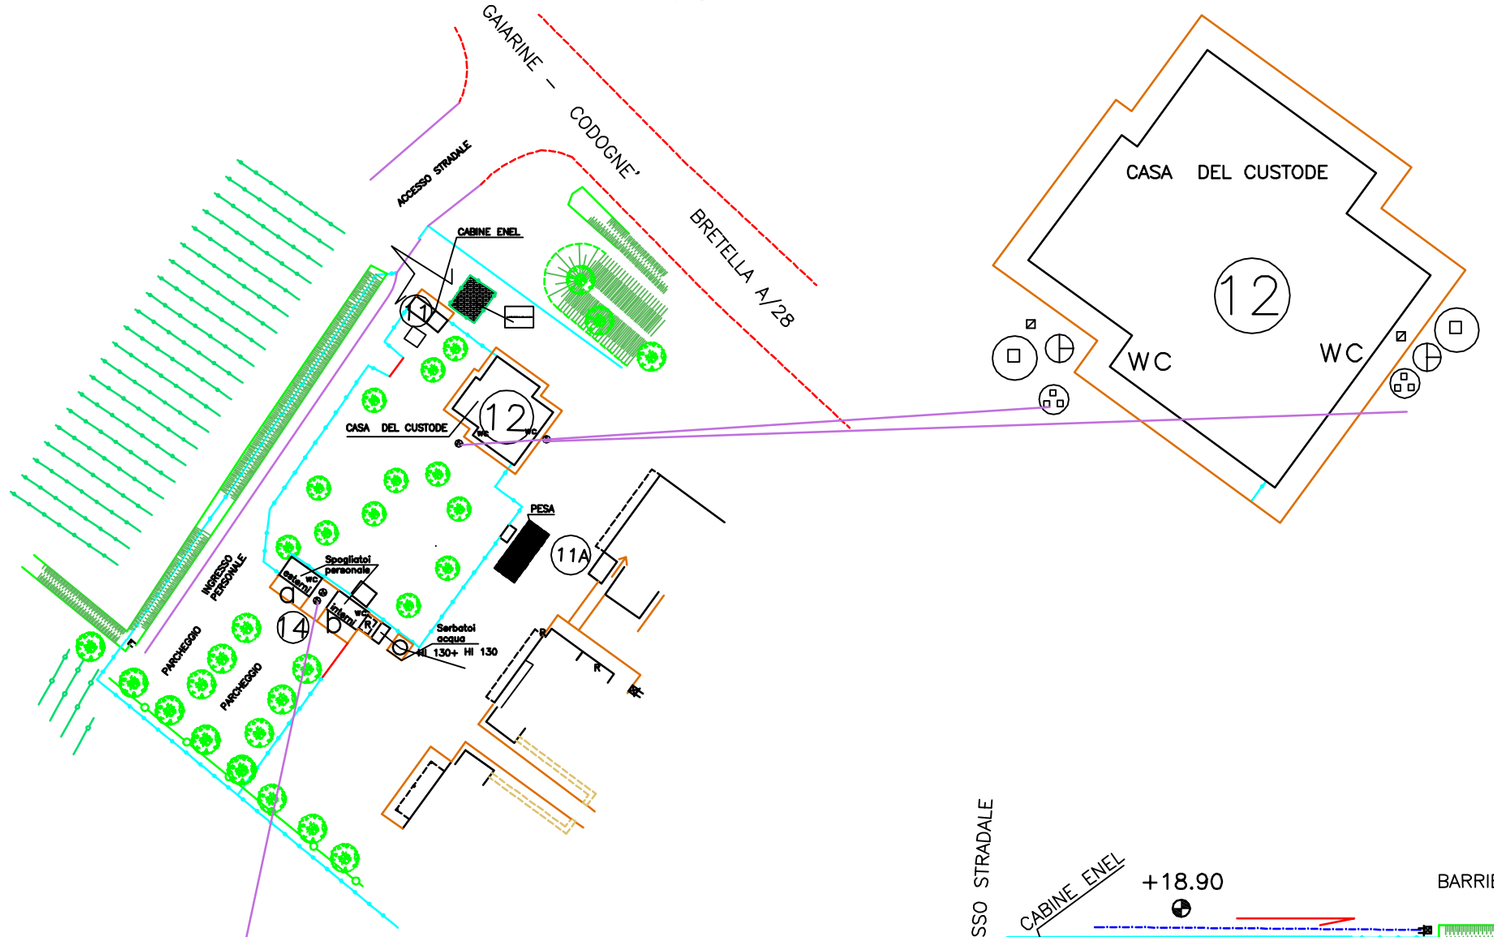

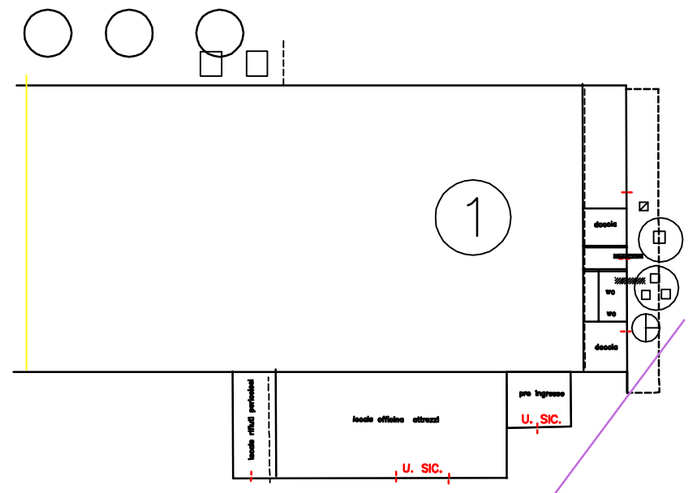

1 2 3 4 5 CAPANNONI AVICOLI

6 MAGAZZINO UOVA

7 STOCCAGGIO POLLINA

8 9 10 RICOVERO ATTREZZI

11 CABINE ENEL punto di consegna

11A CABINE trasformatori

12 CASA DEL CUSTODE

13 Locale officina attrezzi utensili

14 Spogliatoi e servizi utilizzatori interni ed esterni

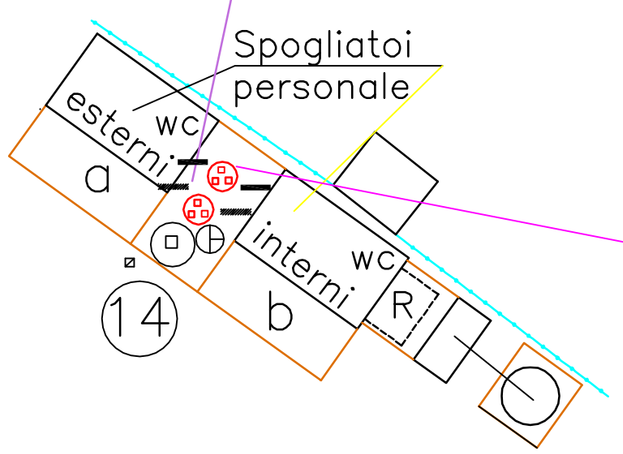

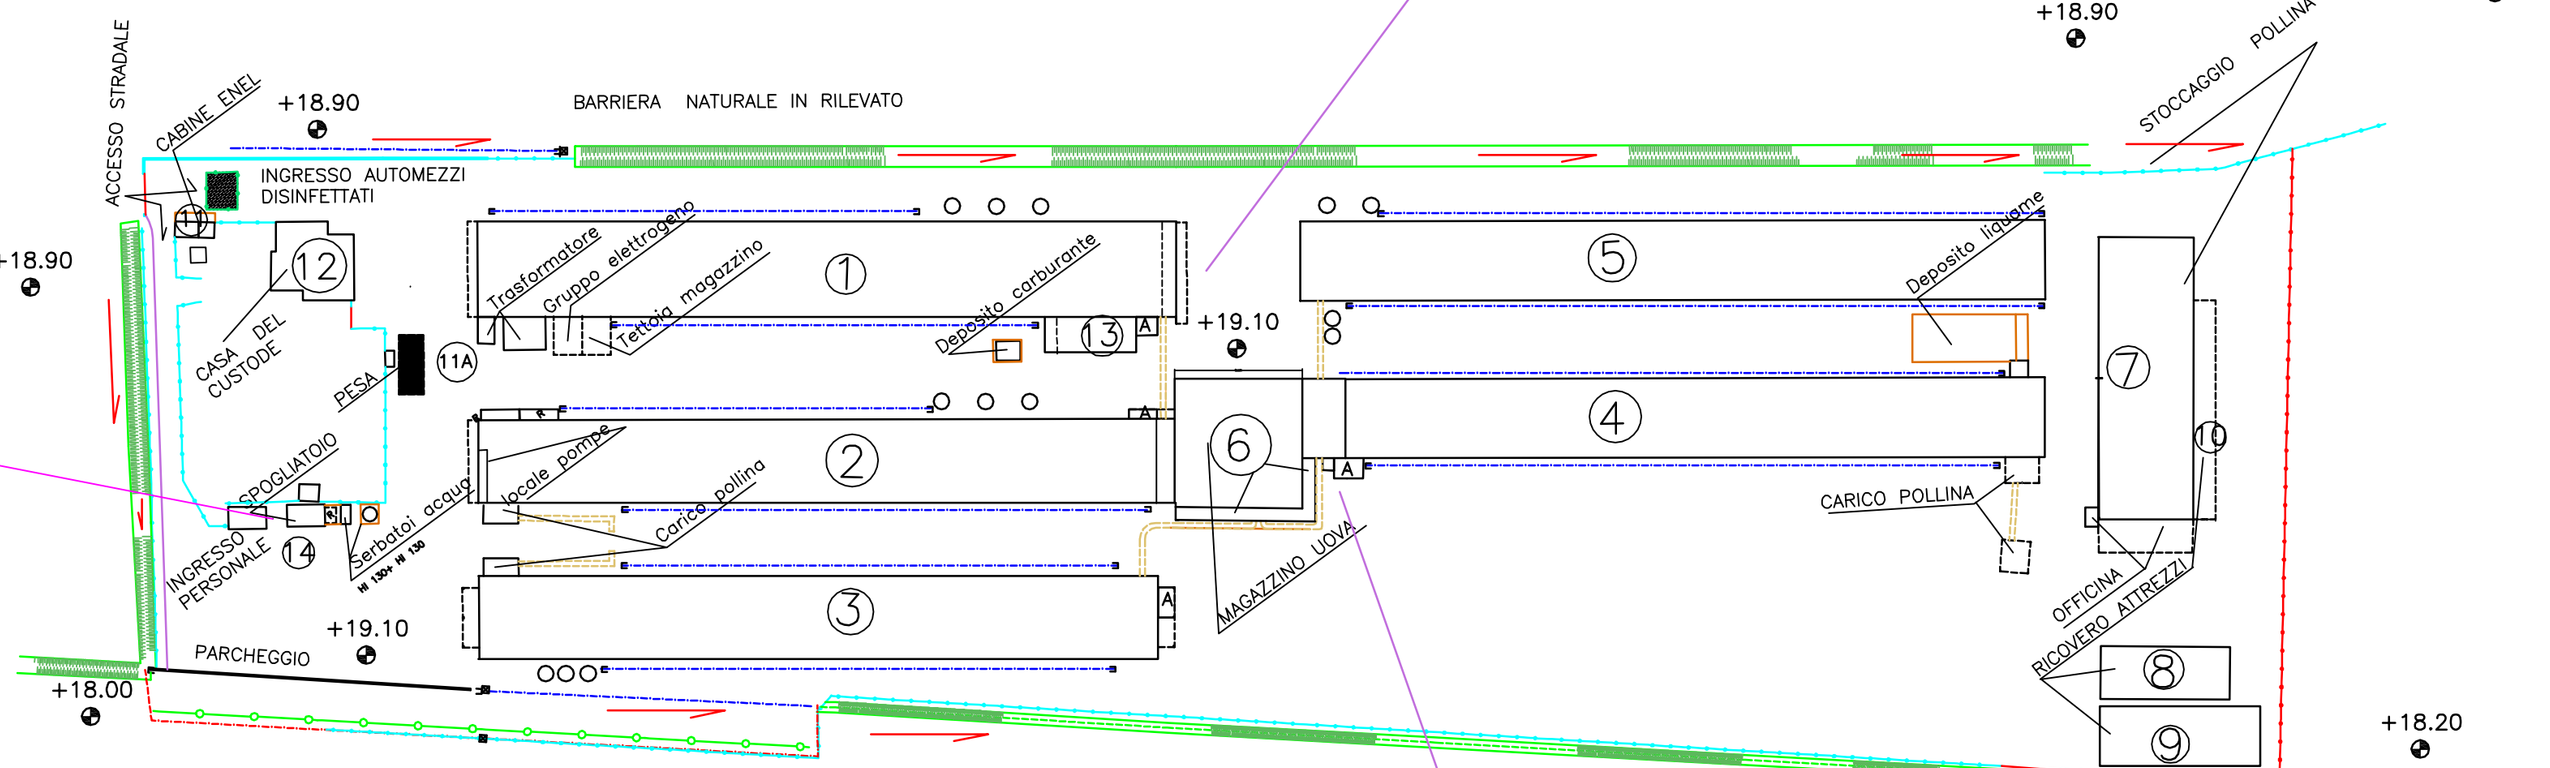

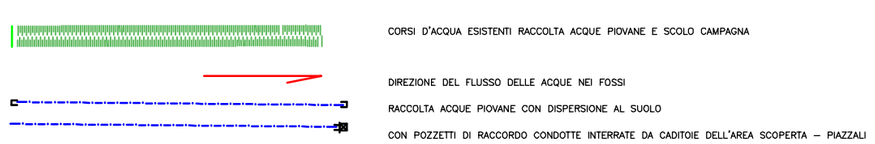

CORSI D'ACQUA ESISTENTI RACCOLTA ACQUE PIOVANE E SCOLO CAMPAGNA

DIREZIONE DEL FLUSSO DELLE ACQUE NEI FOSSI

RACCOLTA ACQUE PIOVANE CON DISPERSIONE AL SUOLO

CON POZZETTI DI RACCORDO CONDOTTE INTERRATE DA CADITOIE DELL'AREA SCOPERTA – PIAZZALI

QUOTA FOTOGRAMMETRICA

+19.50

+19.50

+19.30

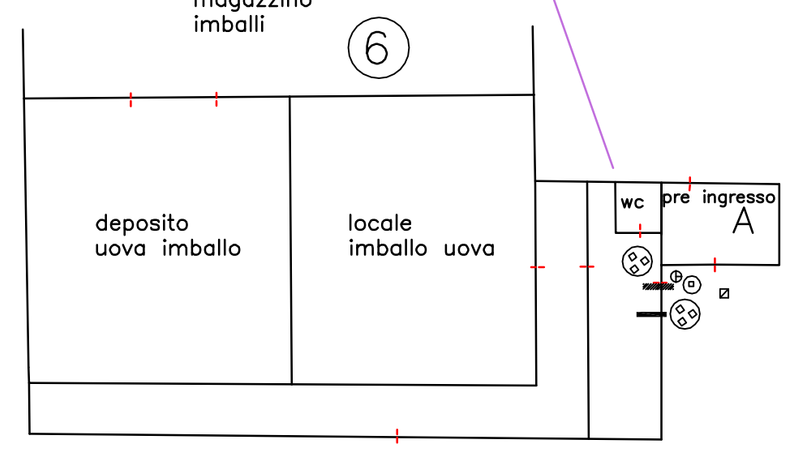

+19.30

LEGENDA

- CONDENSA GRASSI
- VASCA IMHOFF
- POZZETTO DI RACCORDO
- POZZETTO DI ISPEZIONE
- POZZETTO D' ISPEZIONE CON SIFONE "FIRENZE"
- ACQUA NERE
- ACQUA SAPONATE

CONDENSA GRASSI

N. persone: 10
Altezza: 1.00 m.
Diametro: 1.00 m.
Capacità: 700 l.

VASCA IMHOF

N. persone: 10
Altezza: 2.10 m.
Diametro: 1.10 m.

LUNGHEZZA DELLE TUBAZIONI DI SUB-IRRIGAZIONE

su terreno con sabbia grossa oppure pitresco 3.00 ml/ab.

LUNGHEZZA DELLE TUBAZIONI DI SUB-IRRIGAZIONE SECONDO IL TEMPO DI PERCOLAZIONE

5 minuti 3.0 ml/ab
totale: >30 ml di sub-irrigazione

STUDIO TECNICO
MINEL Geometra DOMENICO
MINEL DOMENICO – VIA LIBERAZIONE 6 – 31010 PIANZANO (TV) – TEL/FAX 0438 388040 – E-MAIL mineld@libero.it

COMUNE DI GAIARINE

TAVOLA 27

PROGETTO:

DOCUMENTAZIONE TECNICA PER DOMANDA A.I.A.

SERVIZI IGIENICI AZIENDA
SCHEMA LOCALIZZAZIONE FOSSI ESISTENTI

QUOTE CTR

COMMITTENTE: AZIENDA AGRICOLA PASQUALIN GIGLIOLA
ALLEVAMENTO GALLINE OVAIOLE GAIARINE TV Via Calderozze

DATA: Aprile 2016