

LEGENDA

AREA VERDE

COLLEGAMENTI E PERCORSI INTERNI
AREA COMPLETATA CON STABILIZZATO

AREA DI MANOVRA ACCESSO AI FABBRICATI
MARCIAPIEDI (PAVIMENTAZIONE DI CLS)

TORRENTE MUSON

PROPRIETA' AZIENDA AGRICOLA "OASI"

FABBRICATI ESISTENTI AD USO ALLEVAMENTO AVICOLO
OGGETTO DI RISTRUTTURAZIONE

FABBRICATI IN AMPLIAMENTO AD USO ANNESSO RUSTICO


C ABITAZIONE DEL CUSTODE

--- LINEA ENEL

➔ ENTRATE AI FABBRICATI

PIANTE ARBOREE SEMPREVERDI POSTE A DIMORA DI SPECIE COMPRESA NELLA LISTA DI CUI ALL'ART 17/N DELLE N.T.A. VIGENTI
CIRCONFERENZA cm 10
H= FINO H DI GRONDA FABBRICATI

ARBUSTI DI SPECIE COMPRESA NELLA LISTA DI CUI ALL'ART 17/N DELLE N.T.A. VIGENTI

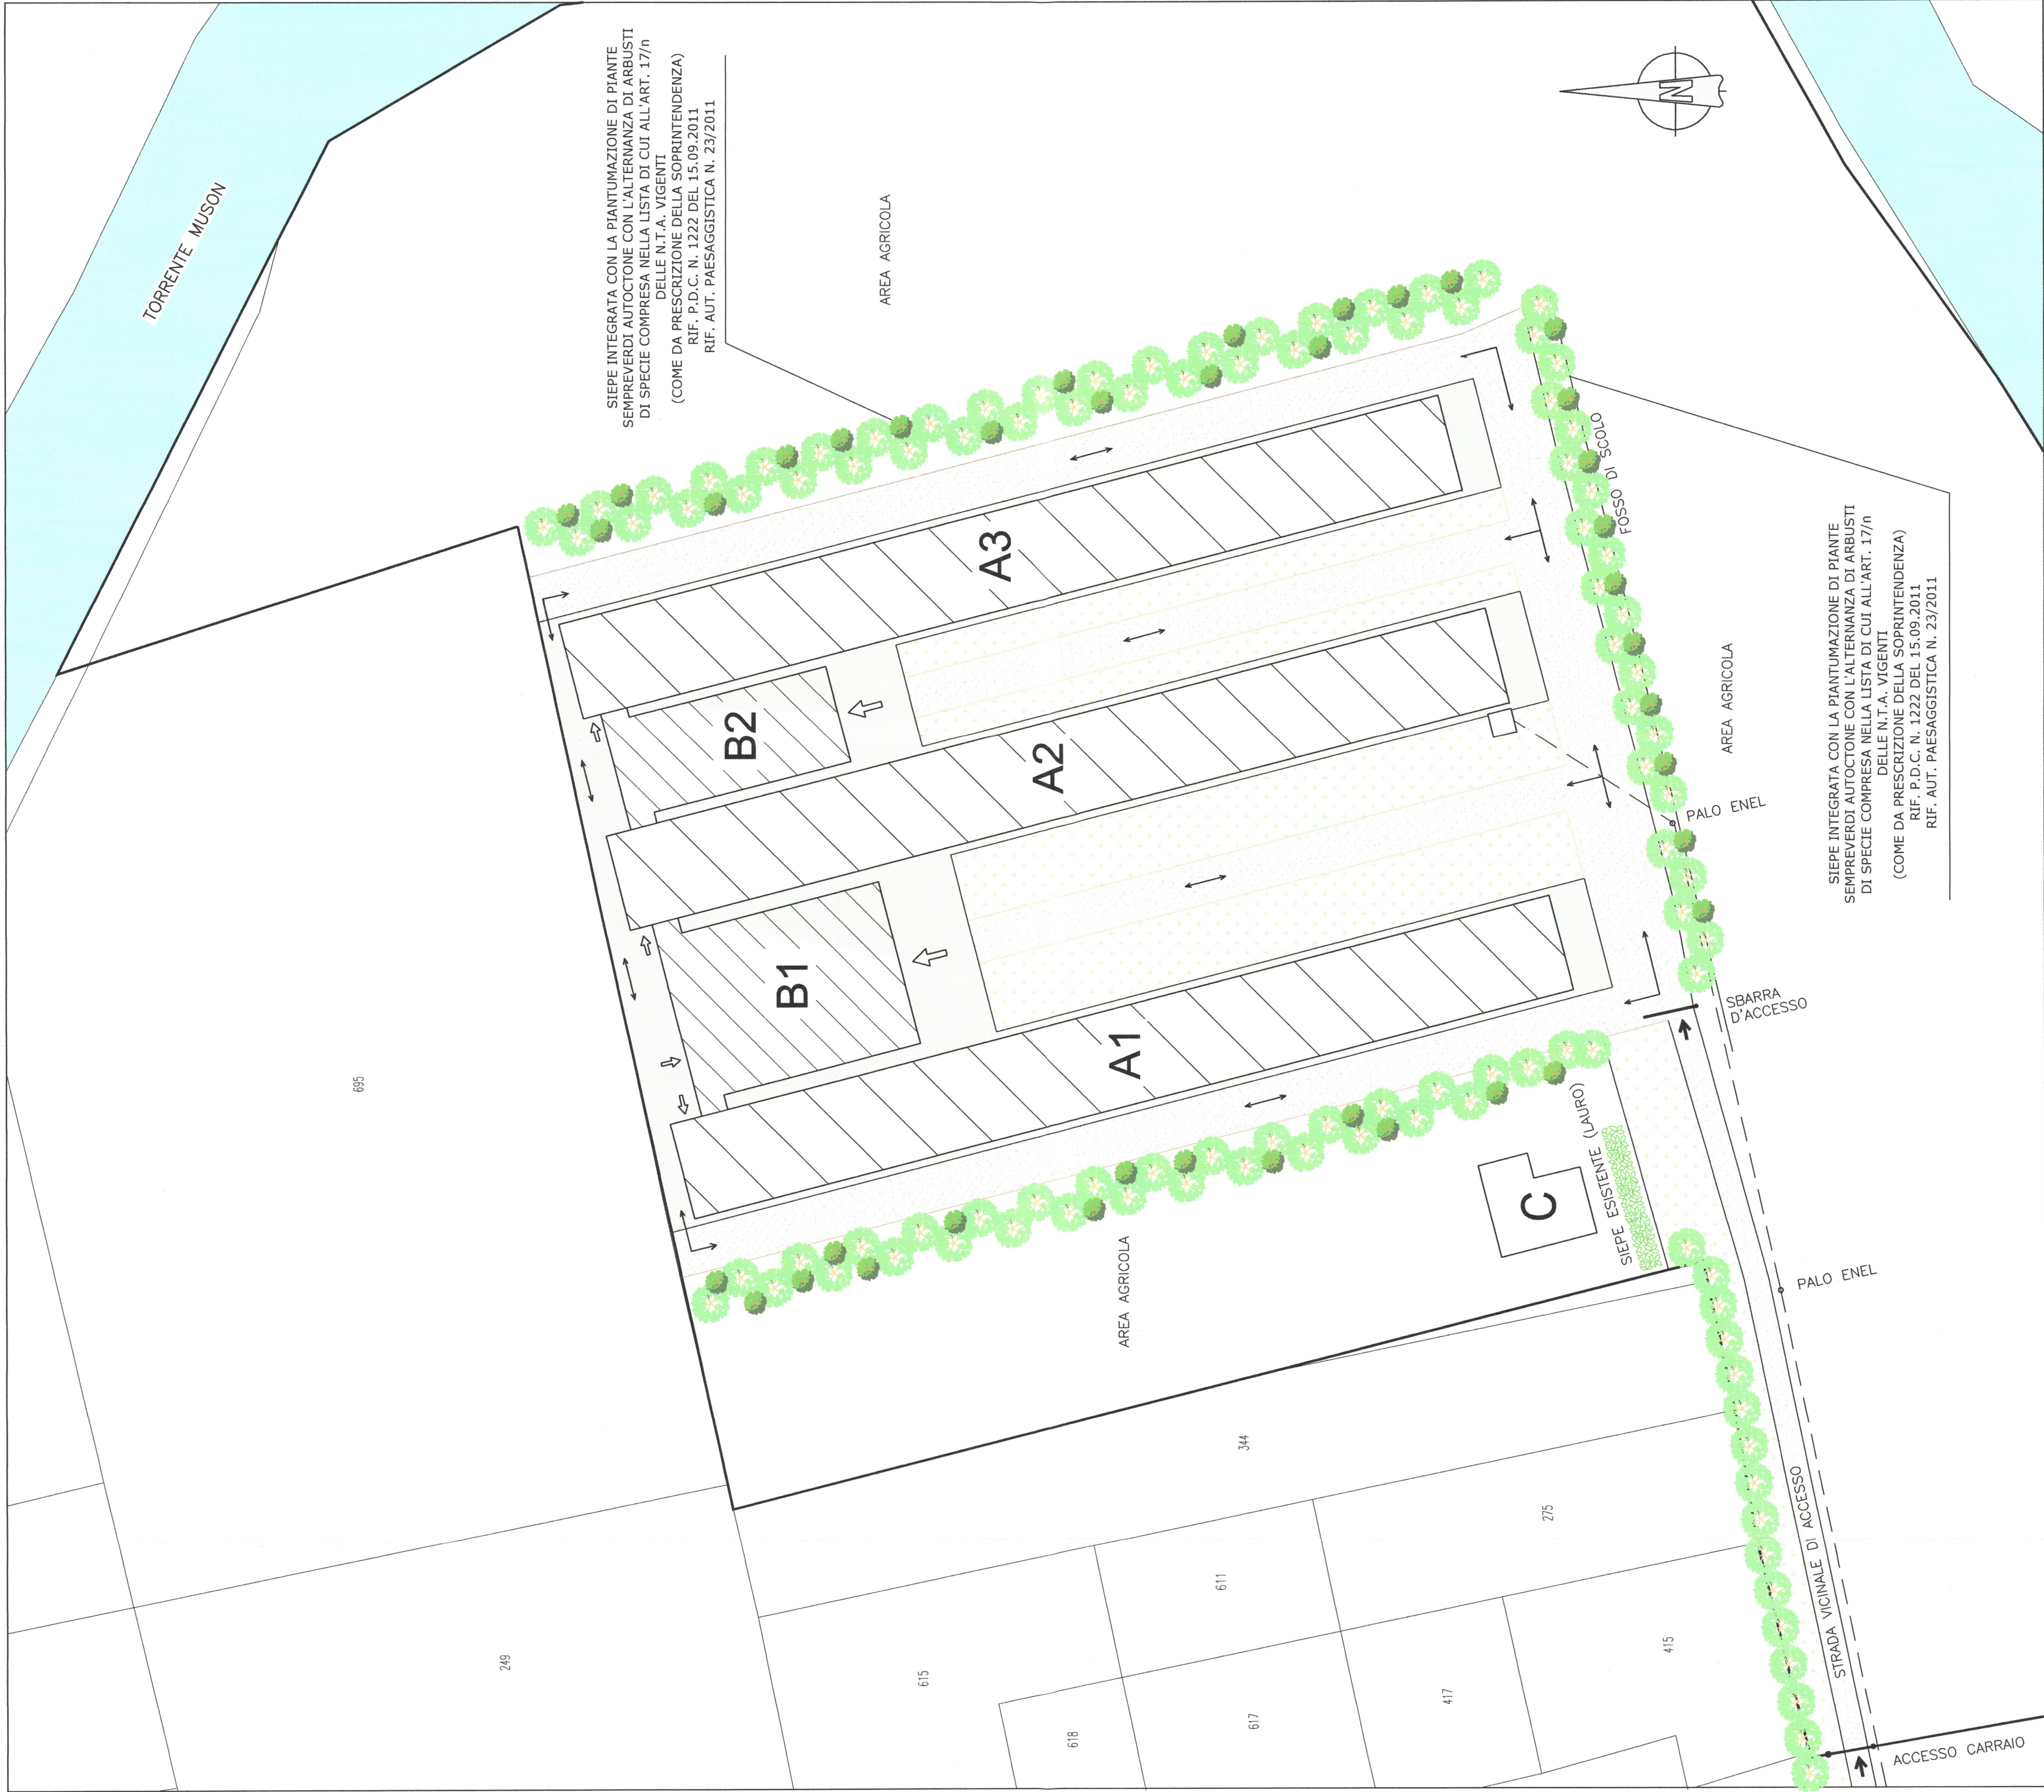

COMUNE DI LORIA
PROVINCIA DI TREVISO

PROGETTO:
RISTRUTTURAZIONE, SOSTITUZIONE E RINNOVAMENTO EDILIZIO DI N° 3 FABBRICATI ESISTENTI AD USO ALLEVAMENTO AVICOLO ai sensi art. 3 L.R. n. 14/2009 c.m.i. dalla L.R. n. 13/2011 E NUOVA COSTRUZIONE DI N° 2 ANNESSI RUSTICI

COMMITTENTE:
AZIENDA AGRICOLA MAGGIOLIO ROBERTO di Maggioro Roberto C.F. MGG RRT 44506 F972D Partita Iva: 03156150264 slla in Via Fontanelle - Loria (TV)

TECNICO:
FABRIZIO BARACIOLLI Ingegnere
ORDINE INGEGNERI DI TREVISO N. 2582

TAV. N. **11** OGGETTO:
SISTEMAZIONE AREA ESTERNA

NUMERO TAVOLE:
ID. CAT. COMUNE DI LORIA Fg. N. 21 m. 686-686-700
DATA: GENNAIO 2012 701-702-703-345-64-710-88
REVISIONE N. 00 DIS. A.G.
SCALA: 1:500 RIF./FILE: 0278

COMMITTENTE:

IL TECNICO:



BARACIOLLI

STUDIO DI INGEGNERIA E ARCHITETTURA
LORIA (TV) VIA CASTELLANA, 22 Tel. 0423 755 656 Fax. 0423 759 863

COMUNE DI LORIA
SETTORE URBANISTICA
Autorizzazione Paesaggistica n° **36**

Loria, li **07 GIU. 2012** visto

Il Responsabile del Settore
Geom. Fabio Pellizzari



COMUNE DI LORIA
SETTORE URBANISTICA
Permesso di Costruire n° **1248**

Loria, li **27 LUG. 2012** visto

Il Responsabile del Settore
Geom. Fabio Pellizzari



Ripartizione LL. PP. e Urbanistica
visto in COMMISSIONE EDILIZIA
nella seduta del **01 MAR. 2012**

SISTEMAZIONE ESTERNA scala 1:500