


PROSPETTO EST SCALA 1:100

PROSPETTO OVEST SCALA 1:100

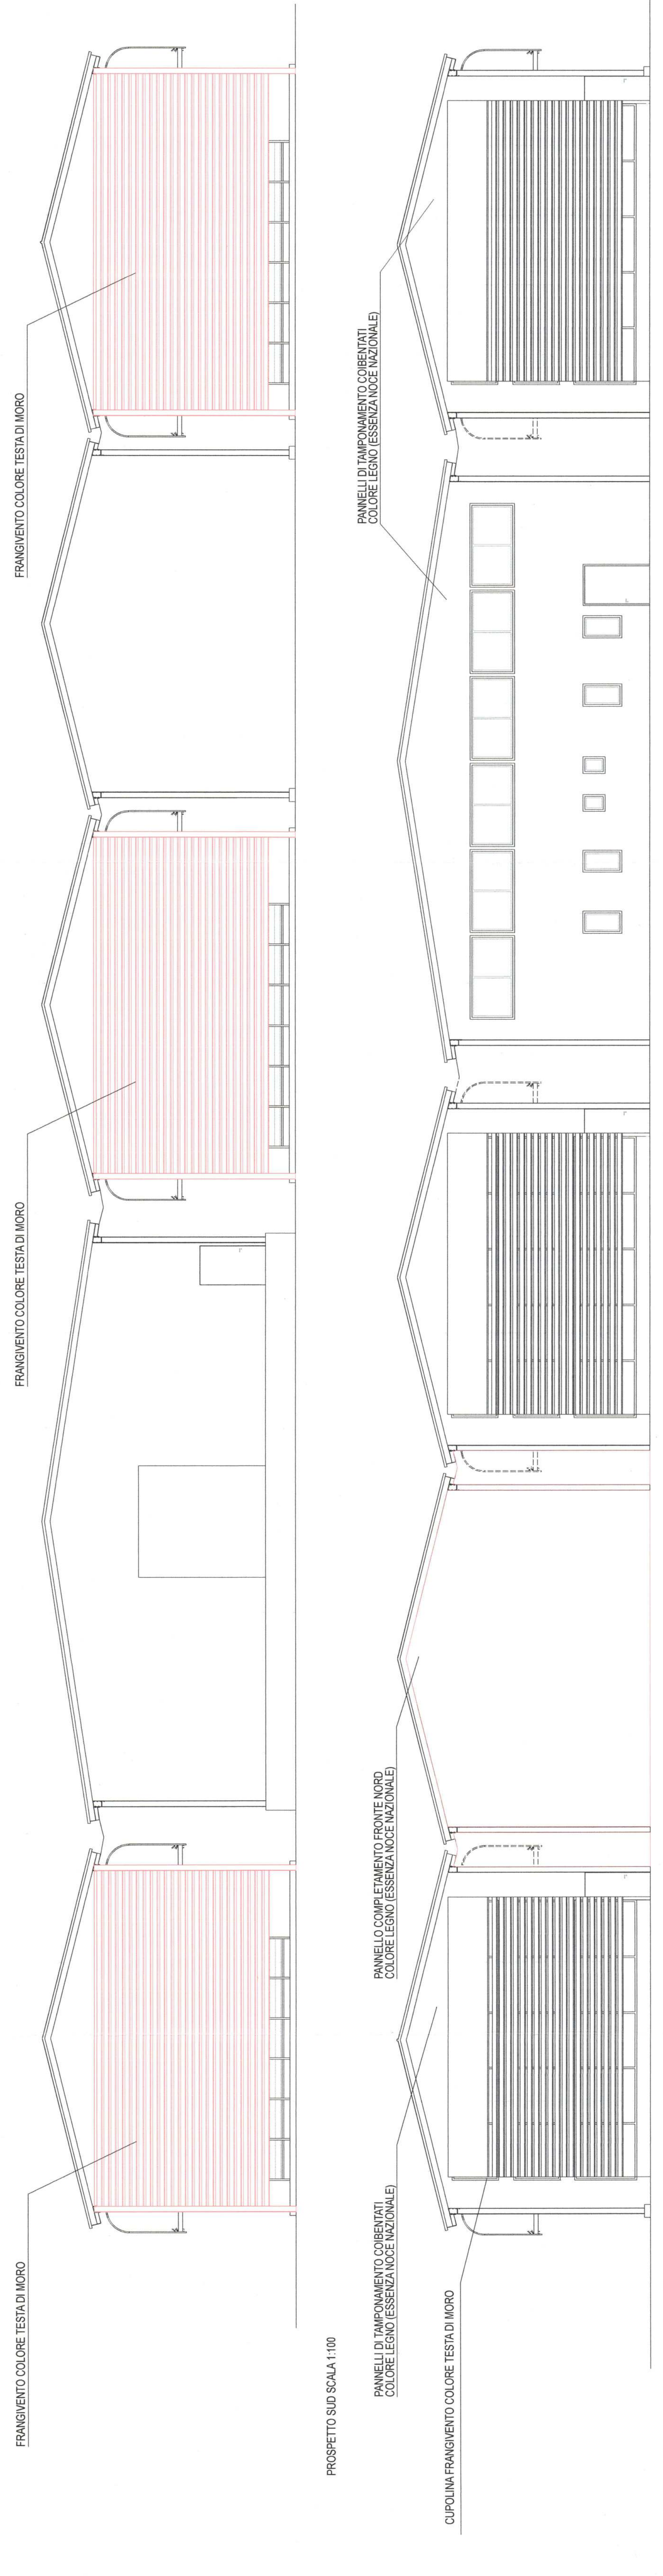

PROSPETTO SUD SCALA 1:100

PROSPETTO NORD SCALA 1:100

**COMUNE DI LORIA**  
PROVINCIA DI TREVISO

REALIZZAZIONE RECINZIONE DELL'AREA DI PERTINENZA  
AD APPLICAZIONE DI SISTEMI PANNELLI FRANGIMENTO  
SUI FABBRICATI ESISTENTI DI ALLEVAMENTO ANIMALE  
SITO IN LORIA (TV) VIA FONTANELLE 19

RF SCI A. n° 178 del 19/02/2013

**PROGETTO DEFINITIVO**

TAV. N. **D5**

OGGETTO: **PROSPETTI - COMPARATIVA -**

NUM. TAVOLE: 6 | D. DAT.: COMUNE DI LORIA, N. 27  
M. 10/2013, 27/01/2013, 27/01/2013  
SCALA: 1:100 | DS: | AS: | PS: FILE: | 0278

REVISIONI: | DATA: | NOTE:

1E | DICEMBRE 2014

COMITENTE:

AZIENDA AGRICOLA OASI S.R.L.  
Partita IVA: 3156150284  
sede in Via Fontanelle 19 - Loria (TV)

PROGETTISTA:  
FABRIZIO BARACIOLI Ingegner  
ORDINE INGEGNERI DI TREVISO N. A. 262

PROF. ING. FABRIZIO BARACIOLI

REPUBBLICA ITALIANA  
MINISTERO DELL'INTERNO  
COMUNE DI LORIA  
VIA S. PIETRO 10  
31044 LORIA (TV)  
TEL. 0423/421111  
FAX 0423/421112

Baracioli

STUDIO DI INGEGNERIA E ARCHITETTURA  
LORIA (TV) VIA SAN PANCRAZIO, 30 TEL. E FAX: 0423/755 688

COMUNE DI LORIA  
Partenza di Certificazione n° 1248/b  
Loria, il 27 MAR 2015 visto  
Il Restituente Settore

COMUNE DI LORIA  
Autorizzazione Urbanistica n° 101  
Loria, il 12 MAR 2015 visto  
Il Responsabile Settore

Ripartizione LL. PP. e Urbanistica  
visto in Commissione Urbanistica  
n° 101 del 12 MAR 2015  
regole art. 468