




Altra Ditta

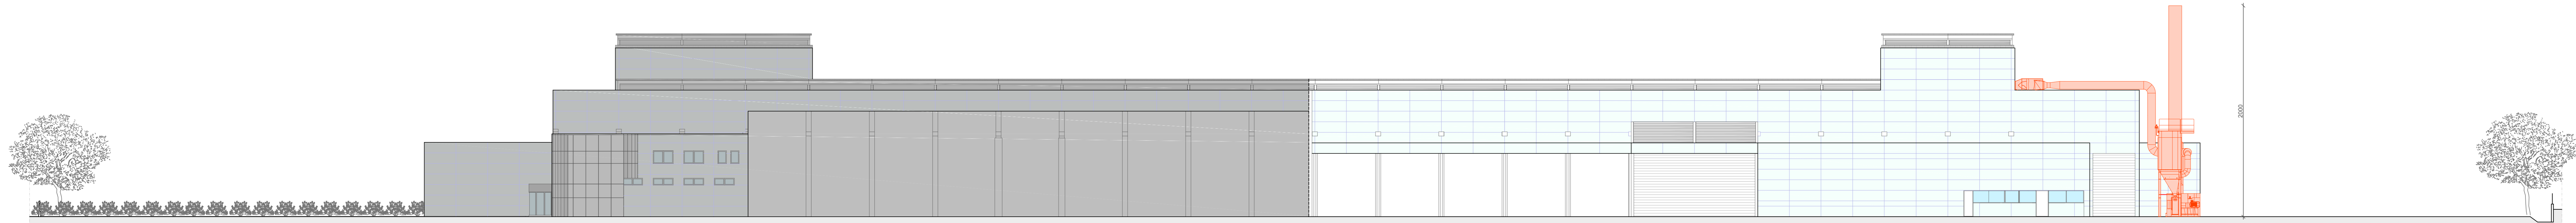


Prospetto Est Scala\_1:200

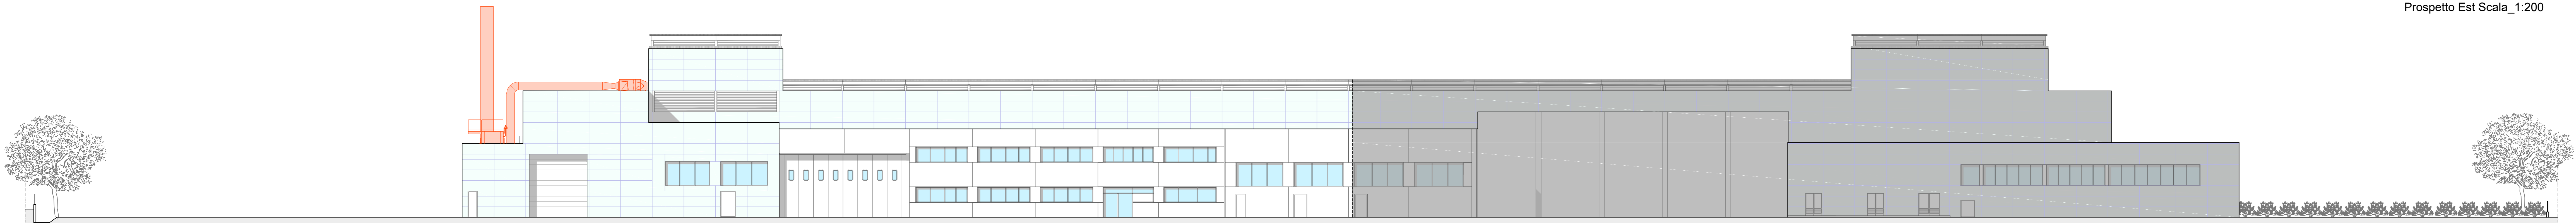


Prospetto Ovest Scala\_1:200

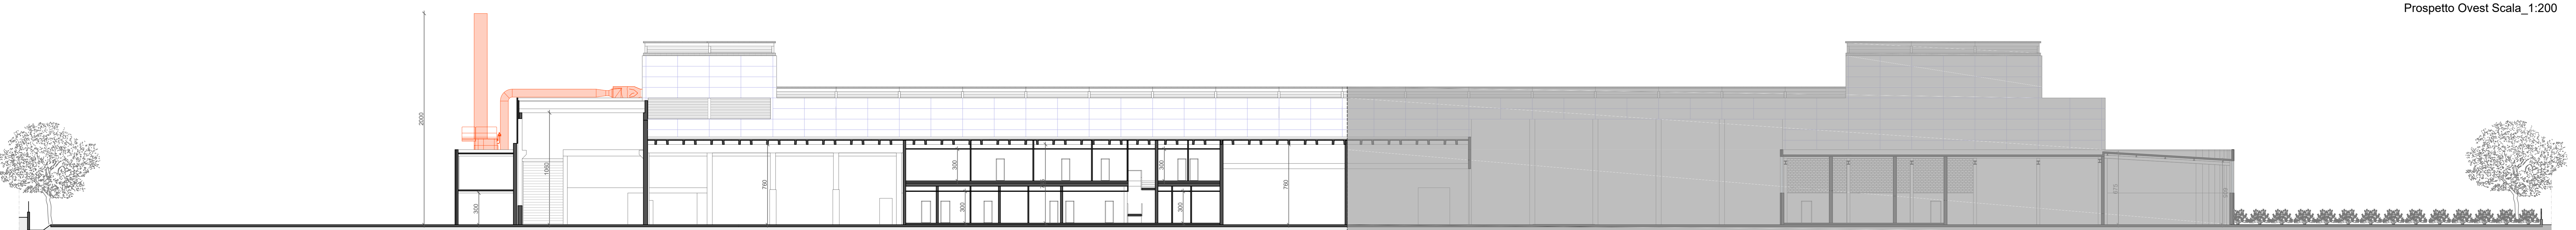


Sezione 1 Scala\_1:200

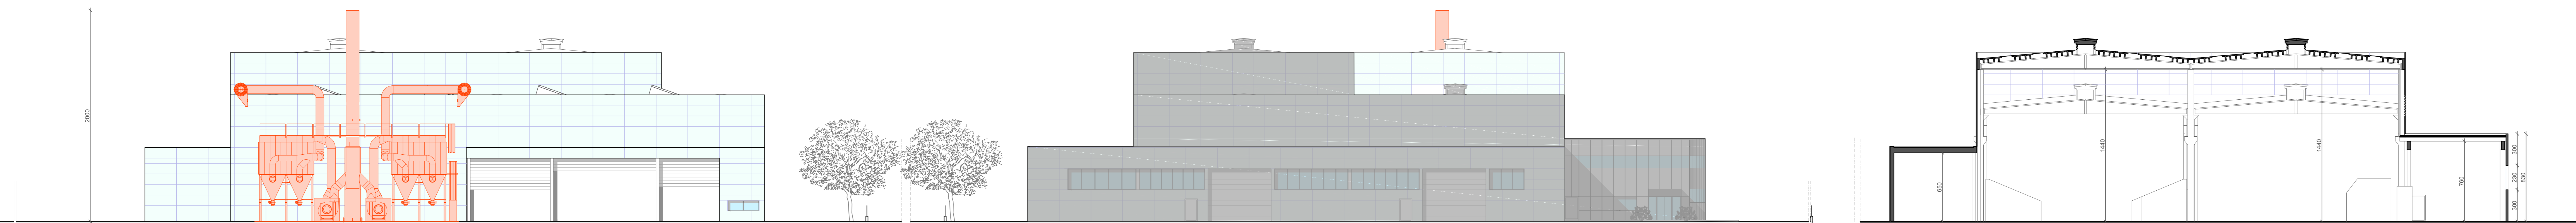

Prospetto Nord Scala\_1:200

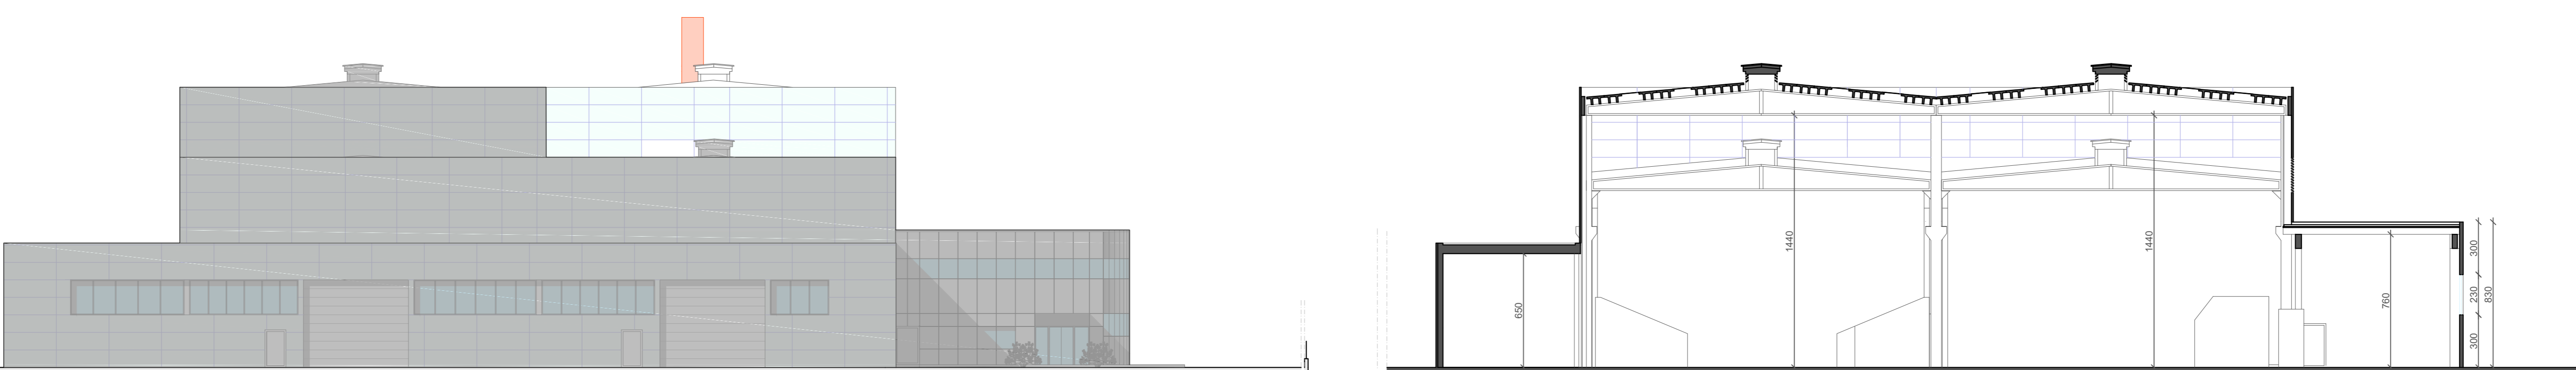

Prospetto Sud Scala\_1:200

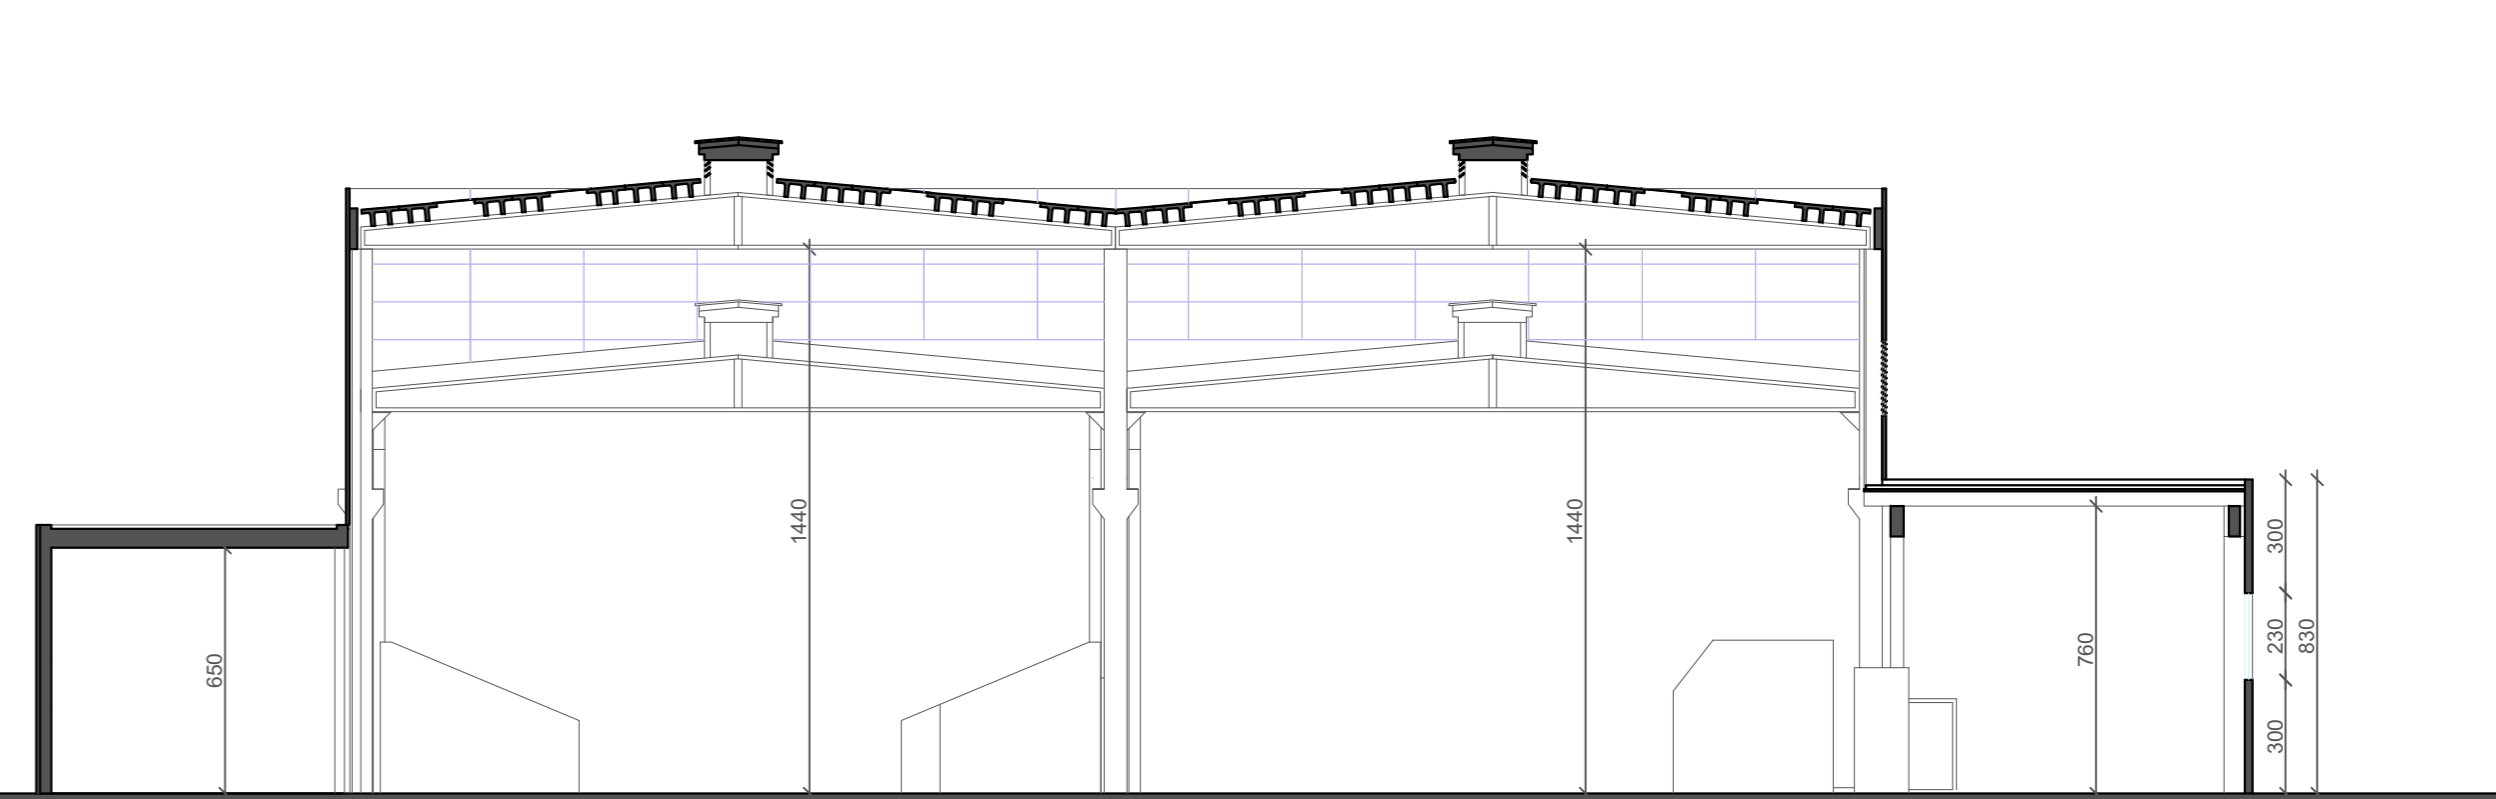

Sezione 2 Scala\_1:200




## PROGETTO

relativo al

**Trasferimento e potenziamento di un impianto di fusione e lega di metalli non ferrosi, compresi i prodotti di recupero, con una capacità di fusione superiore a 50 tonnellate giorno**

da realizzarsi in Comune di Riese Pio X

---

Proponente Ditta AluPhoenix s.r.l. Legale rappresentante Paolo Lino		<h1 style="font-size: 2em; margin: 0;">1A07</h1> <p style="font-size: 0.8em; margin: 0;">Aprile 2016</p>
Estensore Dr. Arch. Tonietto F. Antonio	Collaboratore Geom. Tonietto Erka	<p style="font-weight: bold; font-size: 1.2em;">PROSPETTI SEZIONI</p> <p style="font-size: 0.8em;">Scala 1:200</p>

STUDIO di ARCHITETTURA TONIETTO

Via Salute 39, Rossano Veneto (VI) - Tel/Fax 0424 848190 @ studio-tonietto@libero.it