



Via Risorgimento (S.P. 66)

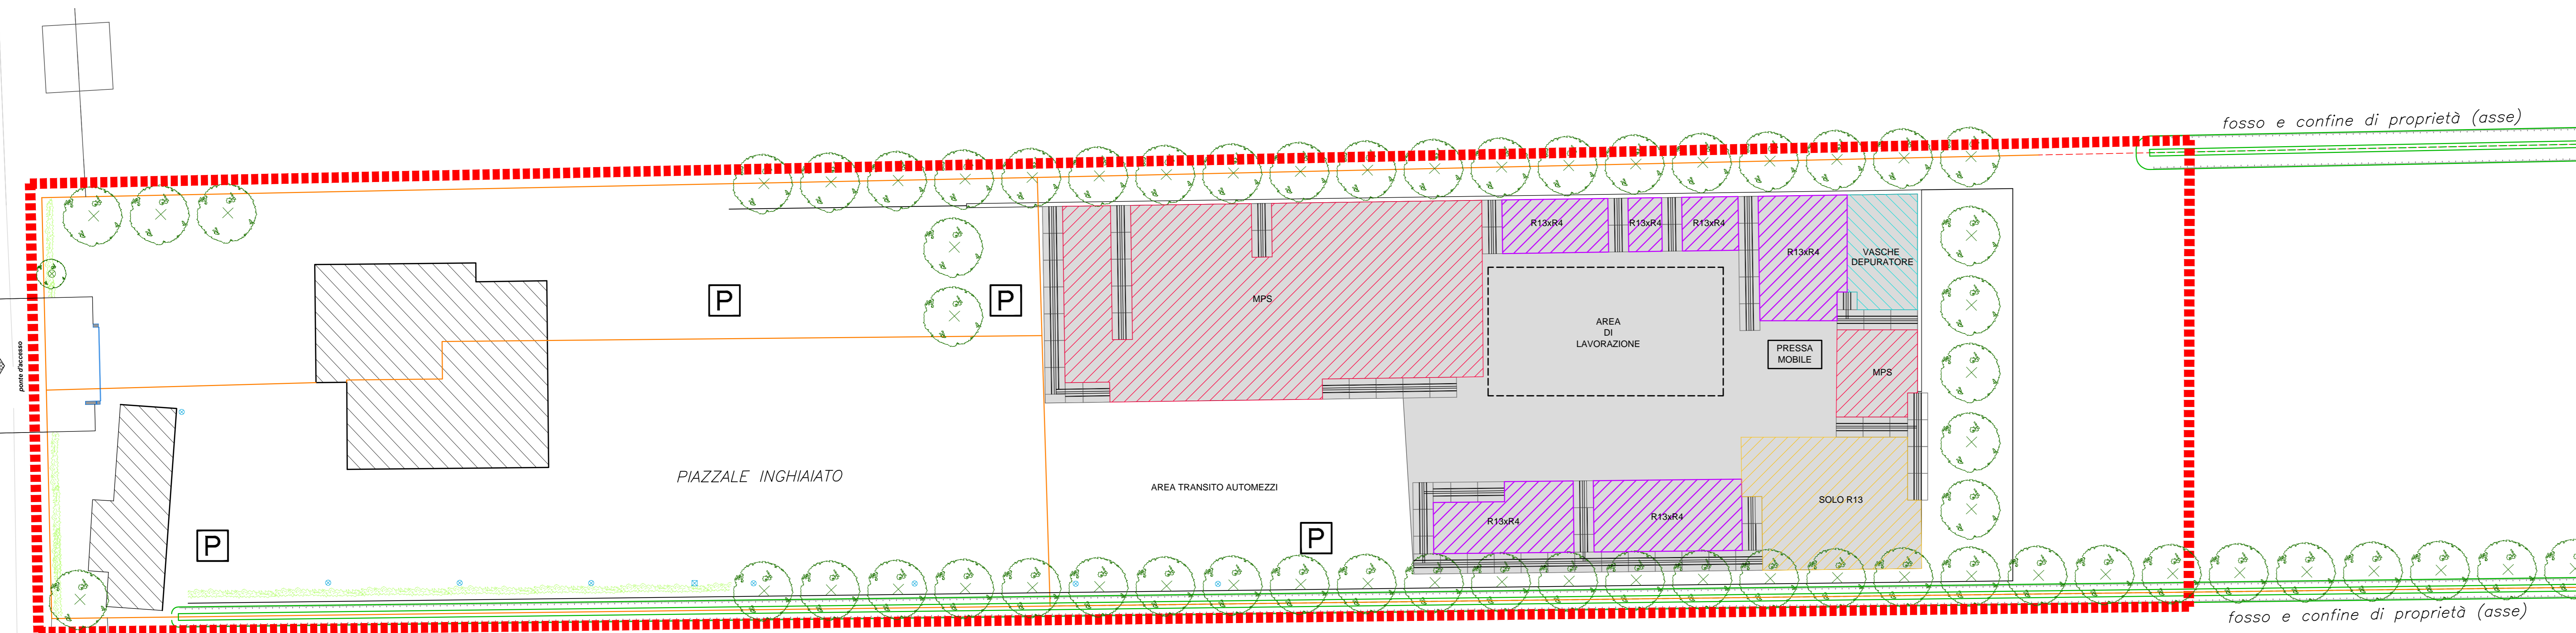

- LEGENDA**
- - - AREA IN OGGETTO
 - LIMITE PROPRIETA'
 - FABBRICATI ESISTENTI
 - ACCESSI
 - RECINZIONI IN C.A.
 - RECINZIONE RETE METALLICA
 - ALBERATURE (carpini) / SIEPI (lauro)
 - PARCHEGGI AUTOMEZZI
 - MURI DIVISORI "ZONE DI DEPOSITO MATERIALE" IN C.A.
 - PIAZZALE IN CLS
 - MATERIE PRIME SECONDE
 - SOLO R13=SOLO MESSA IN RISERVA
 - R13XR4=MESSA IN RISERVA PER SUCCESSIVO RECUPERO

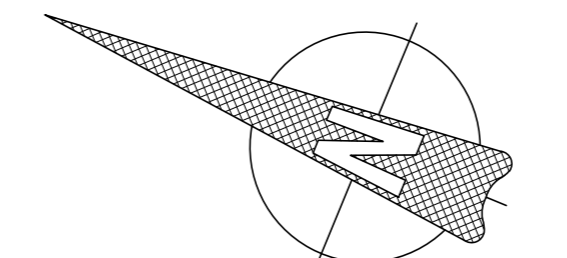

PLANIMETRIA ILLUSTRATIVA DESTINAZIONI FUNZIONALI IMPIANTO (LAY-OUT) - 1:200

Comune di Salgareda
Provincia di Treviso

METALMARCA s.r.l.


MODIFICA DI UN IMPIANTO DI TRATTAMENTO RIFIUTI SPECIALI
NON PERICOLOSI COSTITUITI DA ROTTAMI METALLICI

STATO DI FATTO AUTORIZZATO

LAY-OUT impianto scala 1:200

tavola **3**

aggiornamento 16.05.2016

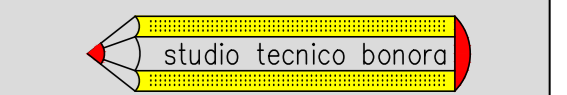

dei geometri mario bonora
giovanni malisani
daniele bonotto

via Provinciale Ovest 54 31040 Salgareda (TV) c.f. e p.iva 01586720268
tel. 0422/858030 fax 0422/859500 e-mail info@studiotecnicobonora.it

C:\Users\denis.zuffato\Documents\LAVORI Daniele\Metalmarca SRL\2014-096 Riorganizzazione impianto\2016 02 15 Ecotest\2016 05 16
Tavole x WINCA\Tav3 Stato di Fatto Aggi.to.dwg