


INGRANDIMENTO scala 1:1000



PLANIMETRIA scala 1:200

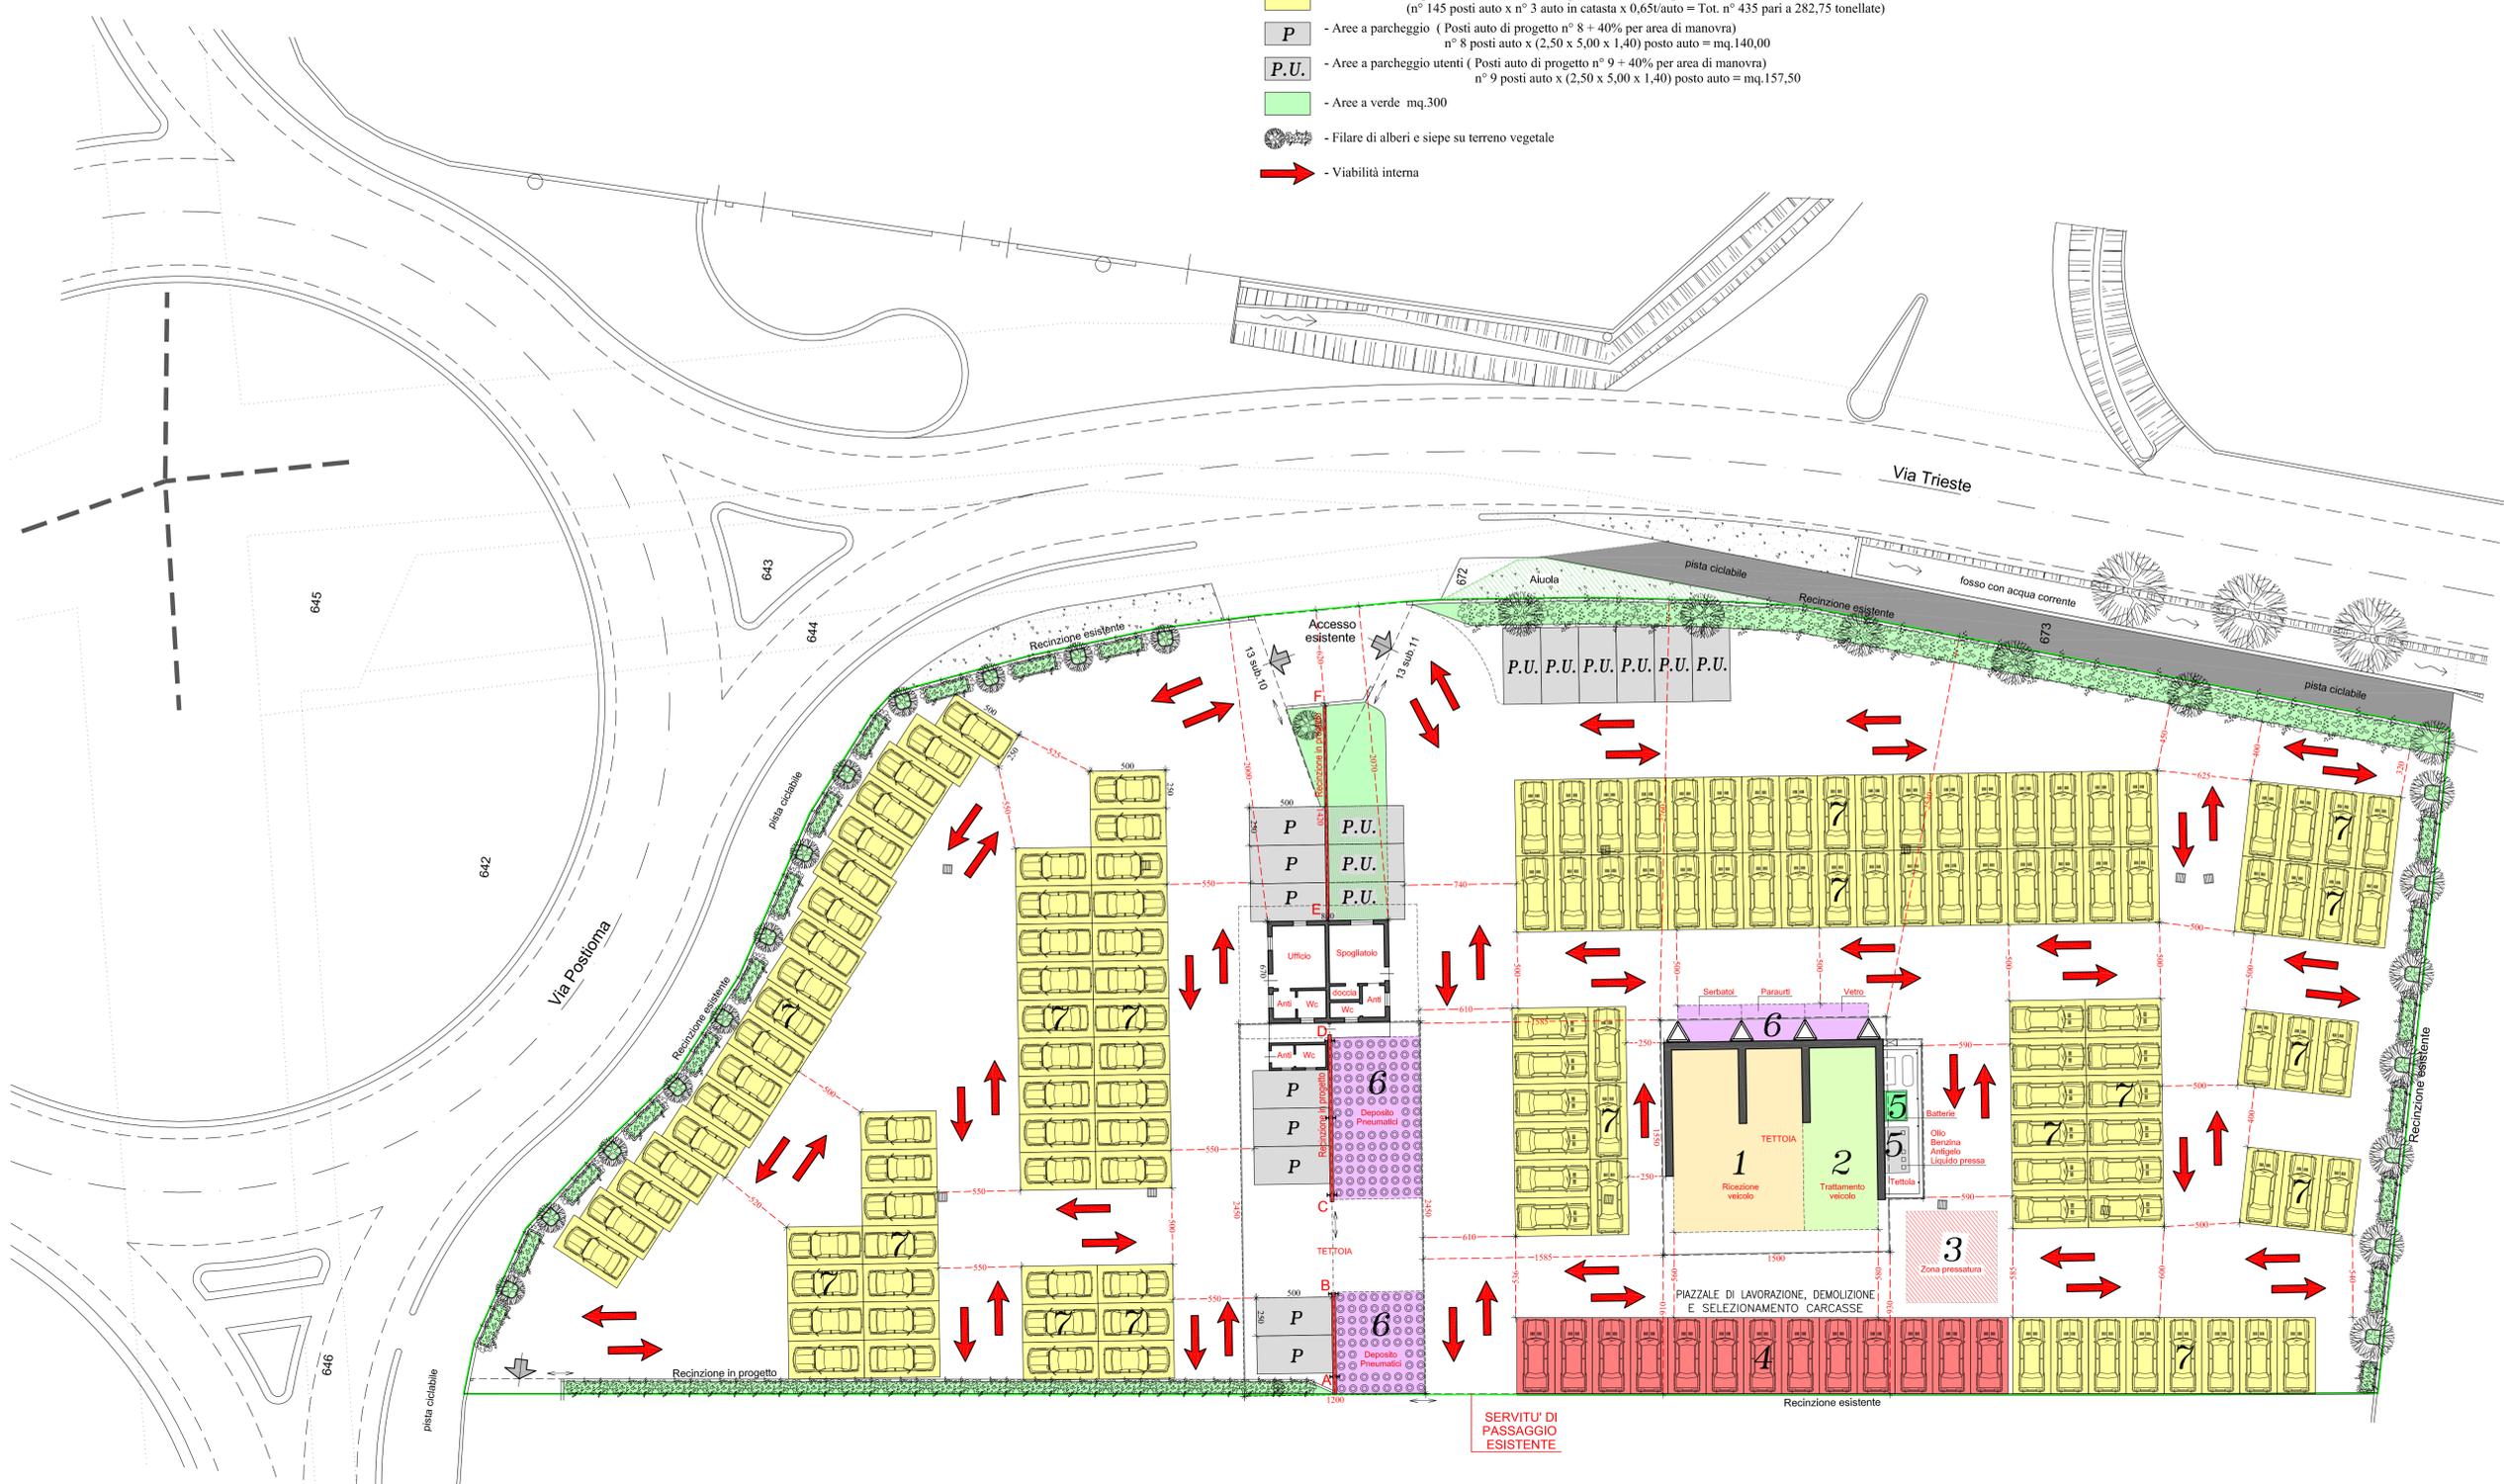

DATI TECNICI

- Superficie fondiaria in proprietà (S.f.) : mappale n° 13 sub.13	mq. 5.638,00
- detrazione superficie aiuola esterna recinzione (porzione mn.13 sub.13)	-mq. 30,00
Sommano complessivi	mq. 5.608,00
- Superficie a verde	mq. 300,00
- Superficie coperta	mq. 602,60
- Superficie scoperta	mq. 4.705,40

LEGENDA:

- Settore n° 1 - Ricevimento del veicolo mq.101,00
- Settore n° 2 - Trattamento del veicolo mq.59,00
- Settore n° 3 - Zona pressatura veicoli
- Settore n° 4 - Deposito veicoli da bonificare mq.162,50 (n°13 posti auto)
(n° 13 posti auto x 1t/auto = 13 tonnellate)
- Settore n° 5 - Rifiuti pericolosi mq.8,00
- Settore n° 6 - Stoccaggio rifiuti recuperabili mq.130,00
- Settore n° 7 - Deposito veicoli bonificati mq.1.812,50 (n°145 posti auto)
(n° 145 posti auto x n° 3 auto in catasta x 0,65t/auto = Tot. n° 435 pari a 282,75 tonnellate)
- P** - Aree a parcheggio (Posti auto di progetto n° 8 + 40% per area di manovra)
n° 8 posti auto x (2,50 x 5,00 x 1,40) posto auto = mq.140,00
- P.U.** - Aree a parcheggio utenti (Posti auto di progetto n° 9 + 40% per area di manovra)
n° 9 posti auto x (2,50 x 5,00 x 1,40) posto auto = mq.157,50
- Aree a verde mq.300
- Filare di alberi e siepe su terreno vegetale
- Viabilità interna

ESTRATTO DI MAPPA scala 1:2000

Comune di Villorba - Foglio n.11
Mappali n.13 sub.13



SCHIAVON STUDIO TECNICO

31020 Lancenigo di Villorba (TV) via Galvani 13/a - Tel. 0422-910610

oggetto: Stato di fatto dell'impianto di autodemozione "Signor Auto srl" sito in Villorba Via Trieste.
Lay-out

data: 16/05/2016

numero: **3**

scala: 1:200

committente: SIGNOR AUTO S.R.L. con sede in Via Postioma n. 133 - Villorba - C.F.: 04255500268

progetto: 378 rev. 0 dis. CL