

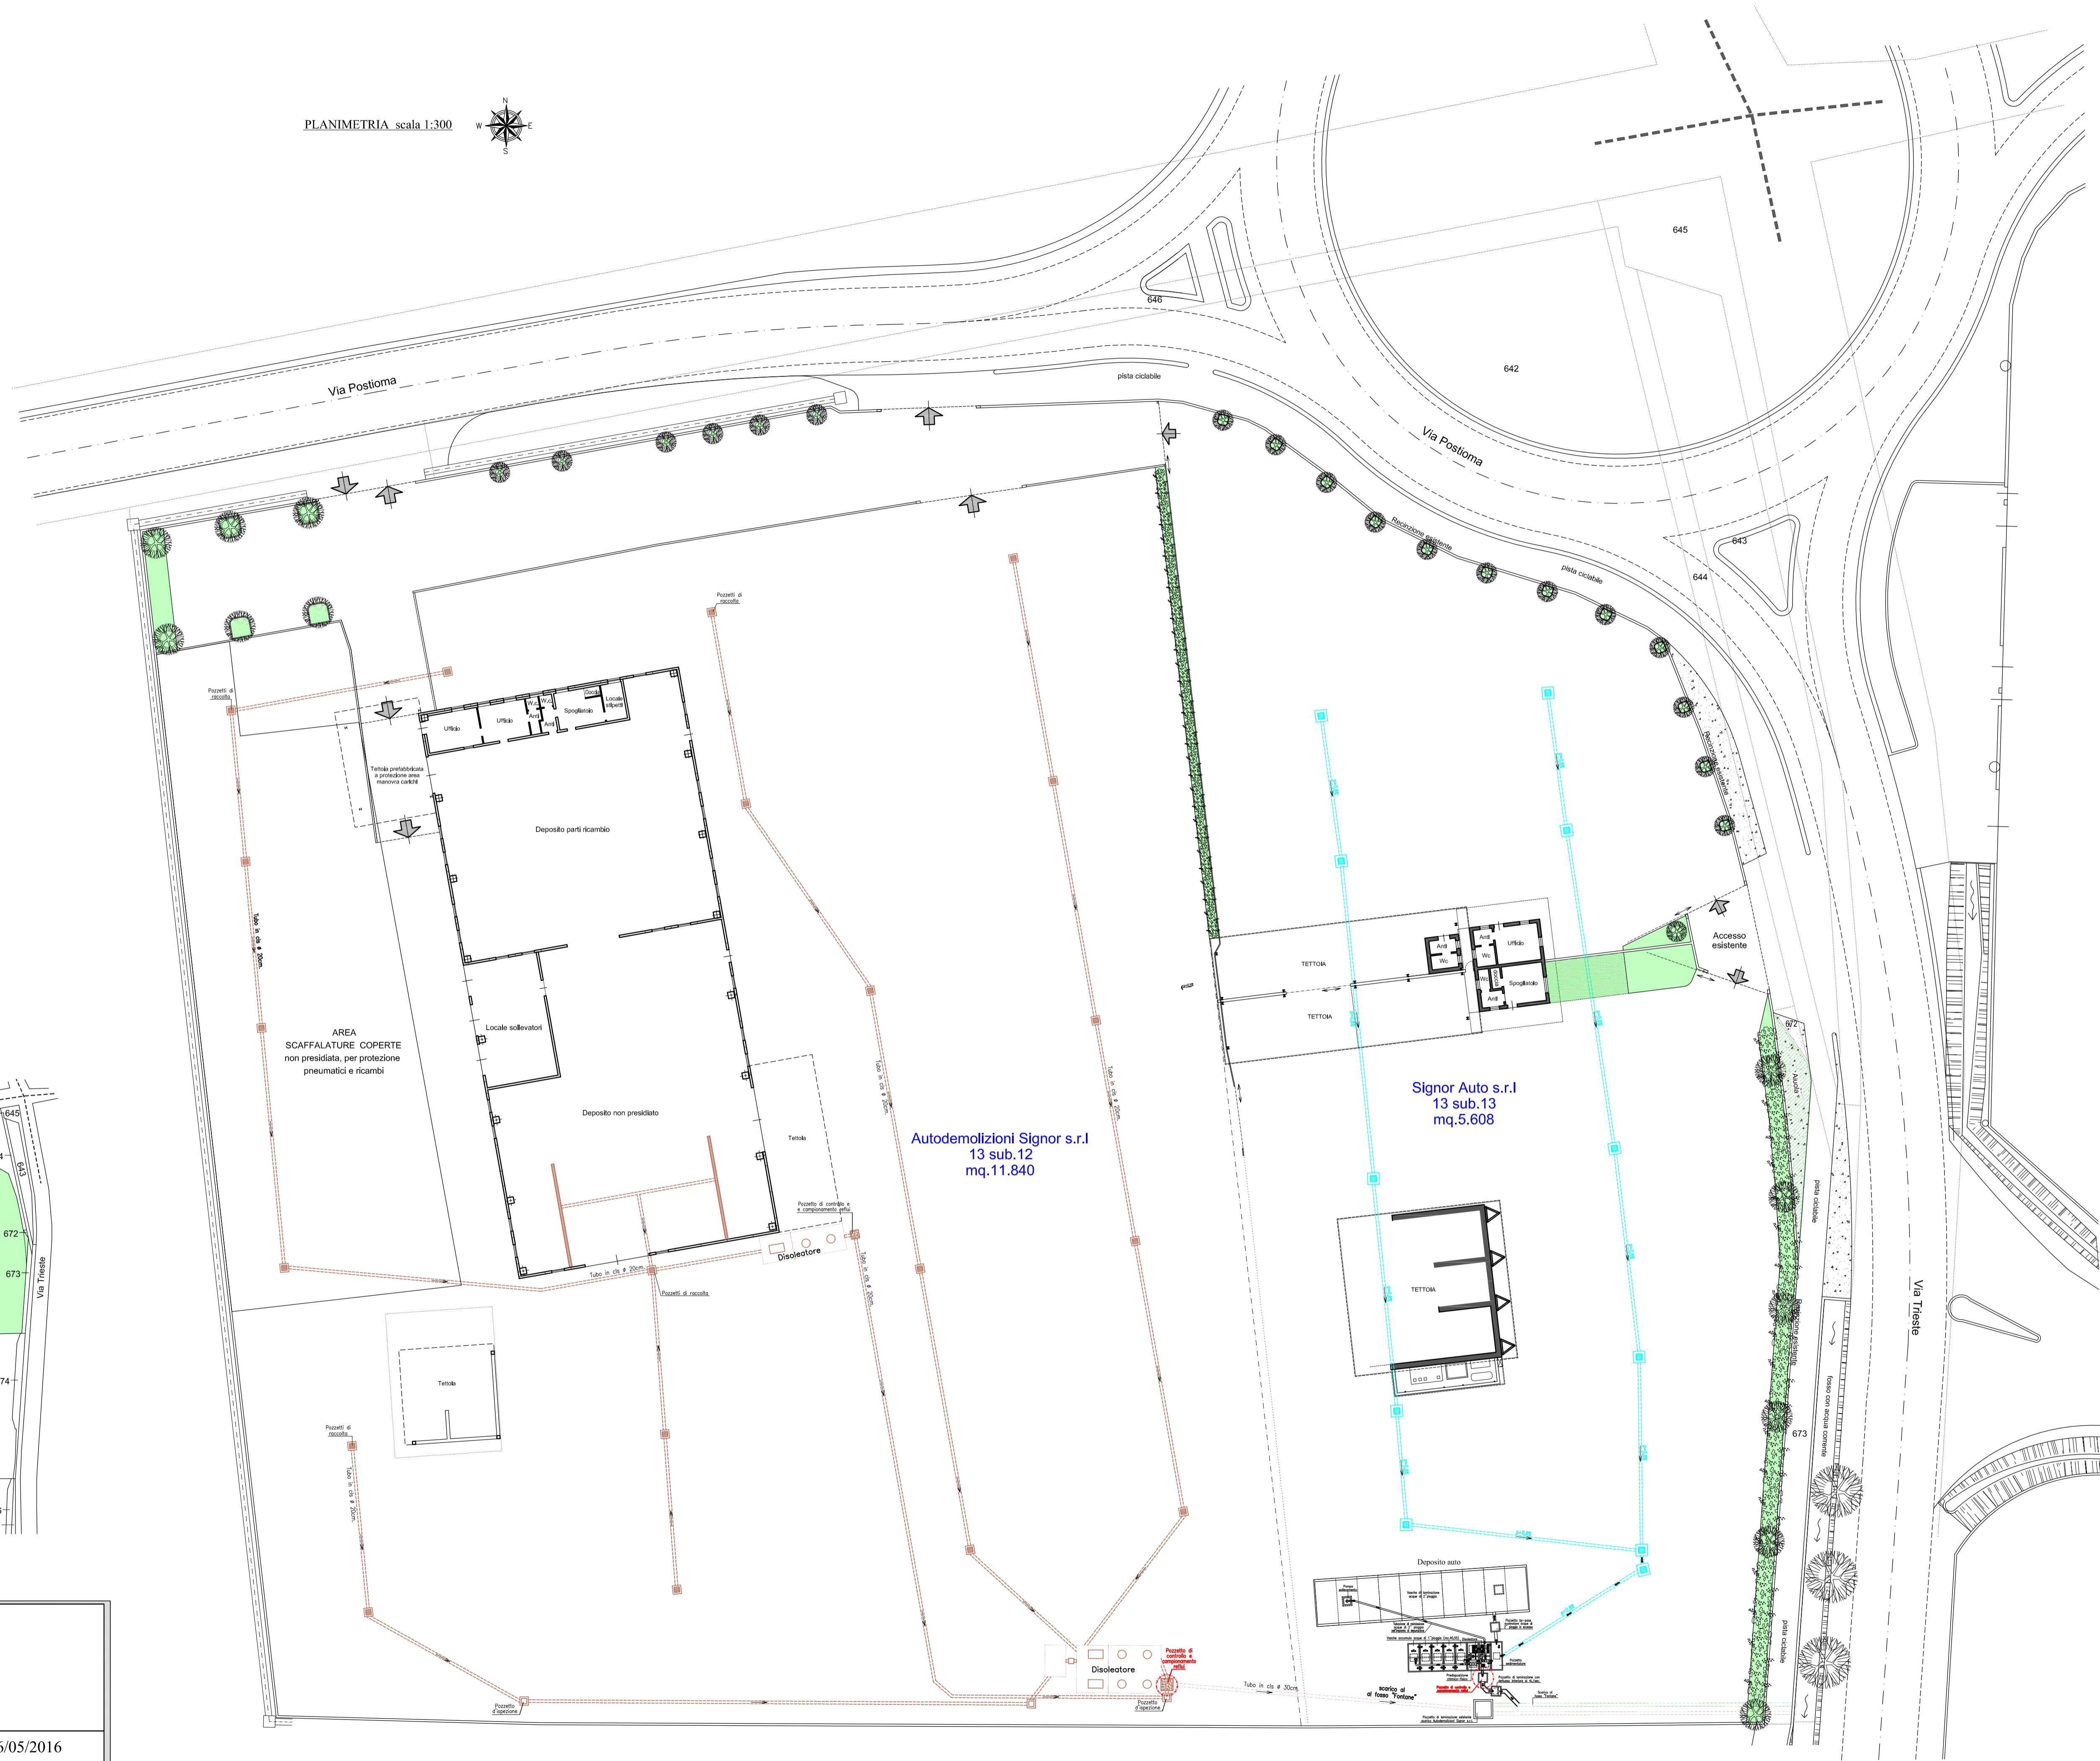


PLANIMETRIA scala 1:300

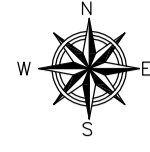

ESTRATTO DI MAPPA scala 1:2000

Comune di Villorba - Foglio n.11
Mappali n.13 sub.12-13

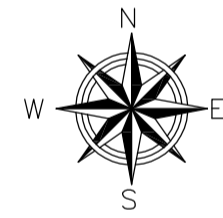

Autodemolizioni Signor s.r.l
13 sub.12
mq.11.840

Signor Auto s.r.l
13 sub.13
mq.5.608

SCHIAVON STUDIO TECNICO

31020 Lancenigo di Villorba (TV) via Galvani 13/a - Tel. 0422-910610

oggetto: Stato di progetto derivante dalla fusione delle due autodemolizioni "Signor Auto srl" e "Autodemolizioni Signor srl" nel nuovo centro di autodemolizione denominato "Autodemolizioni Signor srl" con sede Villorba Via Postioma-Via Trieste.
Scarichi

committente: AUTODEMOLIZIONI SIGNOR S.R.L.
con sede in via Postioma n. 133 - Villorba
C.F.: 00356750265

data: 16/05/2016

4

scala: 1:300

grafica: 378 rev: 0 dis: CL

file: Aut Signor Provenca 2016\Cartina aut\TAV\CL_Levee foro di progetto