



SEDE LEGALE E AMMINISTRATIVA
 VIA SERRAVALLE N° 32
 31040 SAN GIACOMO (TV)
 Tel. 0422/292420
 SEDE ECONOMICA
 VIA FALCONE N° 9
 31040 SAN GIACOMO (TV)
 C.F. 03070000265
 P.I. 03070000265
 REG. IMPRESA TRIESTINA
 C.A. 03070000265

Regione: **VENETO**
 Provincia: **TREVISO**
 Comune: **SAN FIOR**



VENETA METALLI SH
 Sede Impianto: **Via Marco Polo n. 40/42/44 SAN FIOR (TV)**

Elaborato: **MODIFICA SOSTANZIALE SCREENING V.I.A. STATO DI FATTO**
 Tavola: **2**
 Scala: **1:200**

Rev. **00** Data: **26/05/2016**

Comittente: **Il Tecnico Ambientale**

Studio Am & Co S.r.l.
 Ing. *Antonio M. M.*

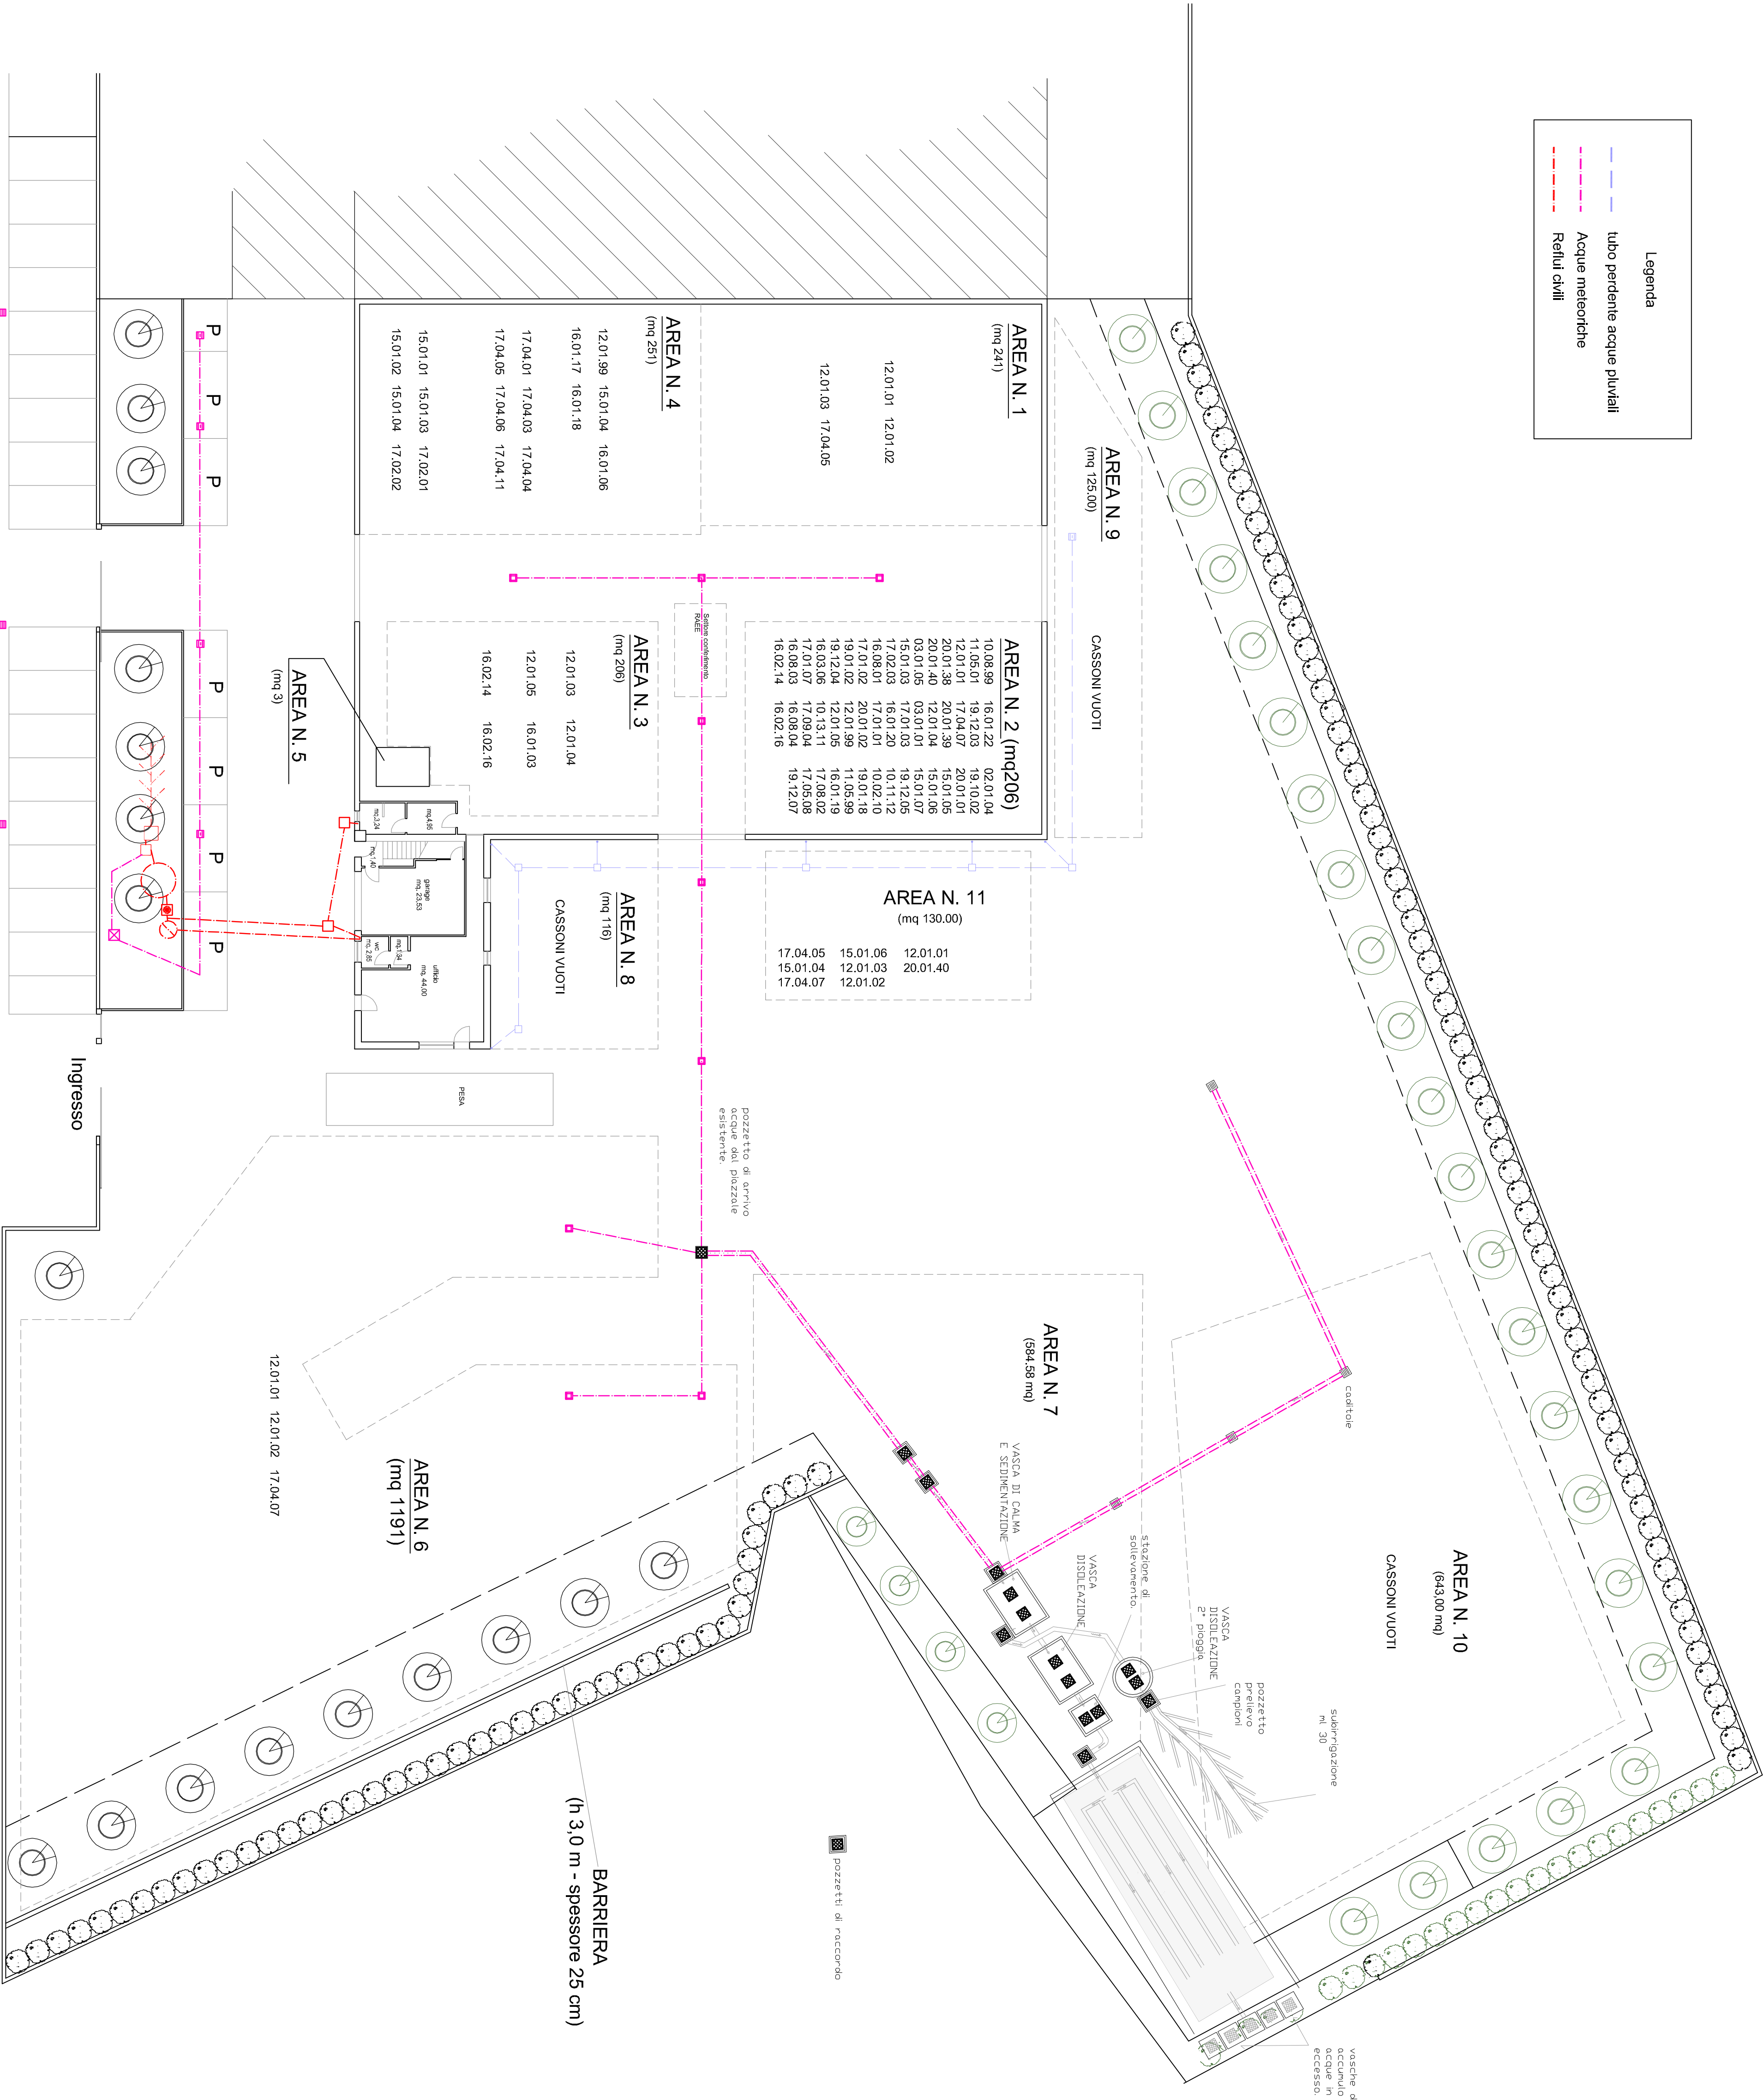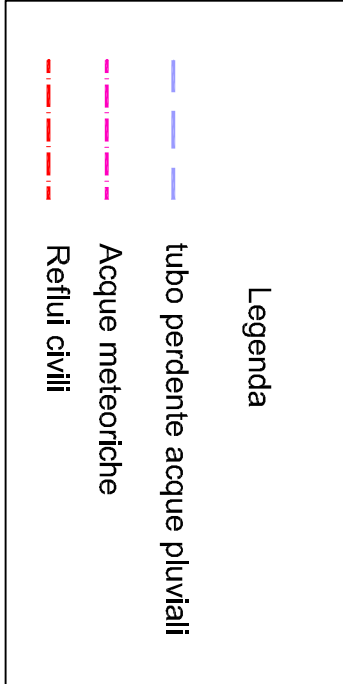

PLANIMETRIA SCALA 1:200