



SEDE SOCIALE E AMMINISTRATIVA
 VIA DANTEGGIA N° 20
 31040 SAN GIACOMO
 MANTOVA (MN)
 Tel. 0475/227420
 SEDE SECONDARIA
 VIA ARRETO N° 8
 31040 SAN GIACOMO (MN)
 Tel. 0475/227420
 email: info@amcstudio.it
 STUDIO AM&C CO. S.R.L.
 C.F. 04752270420
 C.A.B. 0475/227420

Regione **VENETO** Provincia **TREVISO** Comune **SAN FIOR**

Sede Impianto **via Marco Polo n. 40/42/44 SAN FIOR (TV)**



Elaborato **MODIFICA SOSTANZIALE SCREENING V.I.A. STATO DI PROGETTO** Tavola **3** Scala **1:200**

Rev. **00** Data **28/05/2016**

Commento **Il Tecnico Ambientale**



AREA N. 1 12.01.01 12.01.02 12.01.03 17.04.05	AREA a1 AREA a2 10.02.10 12.01.01 12.01.02 12.01.99 15.01.04 16.01.17 17.04.05 19.01.02 19.01.18 19.12.02 20.01.40
AREA N. 2 10.08.99 16.01.22 02.01.04 11.05.01 19.12.03 19.10.02 12.01.01 17.04.07 20.01.01 20.01.38 20.01.39 15.01.05 20.01.40 12.01.04 15.01.06 03.01.05 03.01.01 15.01.07 15.01.03 17.01.03 19.12.05 17.02.03 16.01.20 10.11.12 16.08.01 17.01.01 10.02.10 17.01.02 20.01.02 19.01.18 19.01.02 12.01.99 11.05.99 19.12.04 12.01.05 16.01.19 16.03.06 10.13.11 17.08.02 17.01.07 17.09.04 17.05.08 16.08.03 16.08.04 19.12.07 16.02.14 16.02.16	AREA b1 10.08.99 11.05.01 11.05.99 12.01.03 12.01.04 15.01.04 17.04.04 17.04.02 17.04.03 17.04.04 17.04.06 17.04.07 19.10.02 19.12.03 20.01.40
AREA N. 3 12.01.03 12.01.04 12.01.05 16.01.03 16.02.14 16.02.16	AREA c 03.01.05 03.01.01 15.01.07 15.01.03 17.01.03 19.12.05 17.02.03 16.01.20 10.11.12 16.08.01 17.01.01 16.01.22 17.01.02 20.01.02 19.01.18 19.01.02 20.01.38 20.01.39 19.12.04 12.01.05 16.01.19 16.03.06 10.13.11 17.08.02 17.01.07 17.09.04 17.05.08 16.08.03 16.08.04 19.12.07 16.02.14 16.02.16 20.01.01 15.01.05 13.01.06 02.01.04
AREA N. 4 12.01.99 15.01.04 16.01.06 16.01.17 16.01.18 17.04.01 17.04.03 17.04.04 17.04.05 17.04.06 17.04.11	AREA d AREA e RIFIUTI PRODOTTI
AREA N. 5 RIFIUTI PRODOTTI	
AREA N. 6 12.01.01 12.01.02 17.04.07	
AREA N. 7 17.04.02 12.01.03 12.01.04 20.01.40	
AREA N. 11 17.04.05 15.01.06 12.01.01 15.01.04 12.01.03 20.01.40 17.04.07 12.01.02	

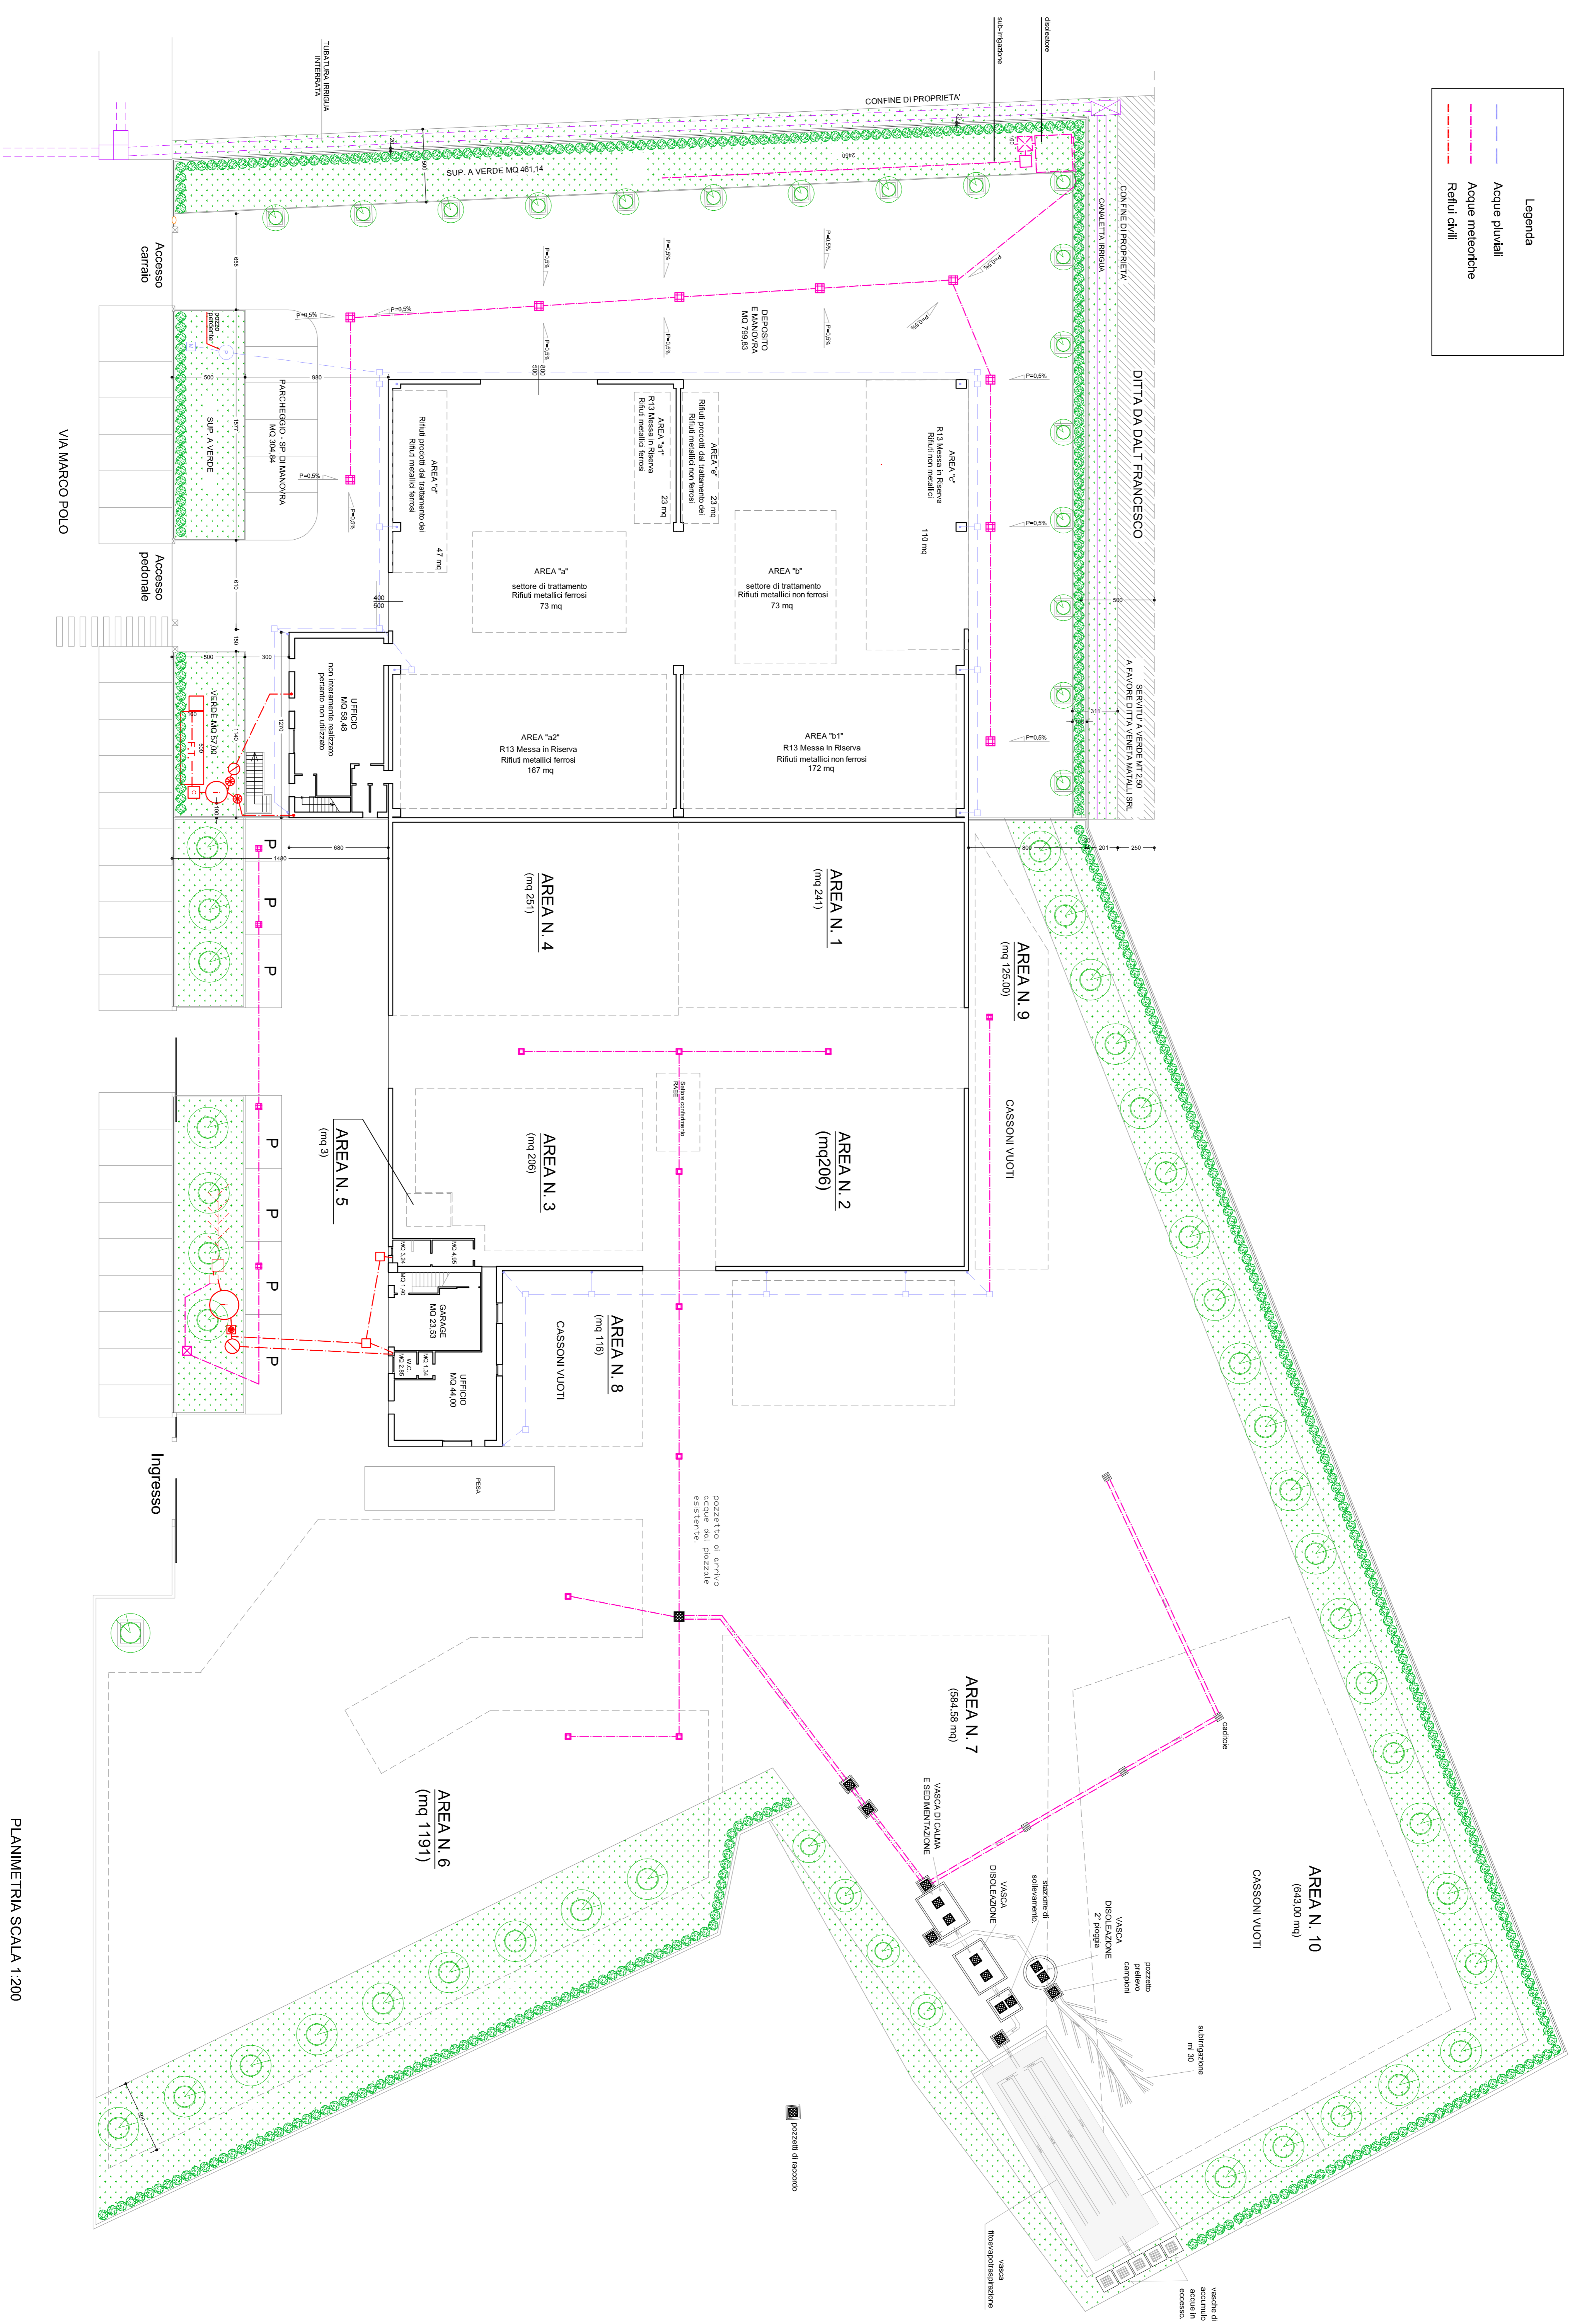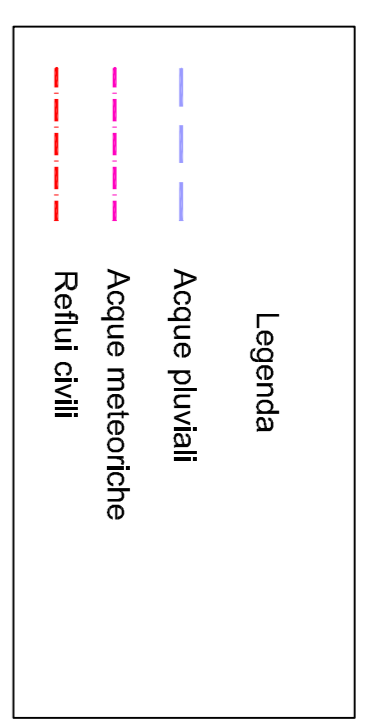

PLANIMETRIA SCALA 1:200