
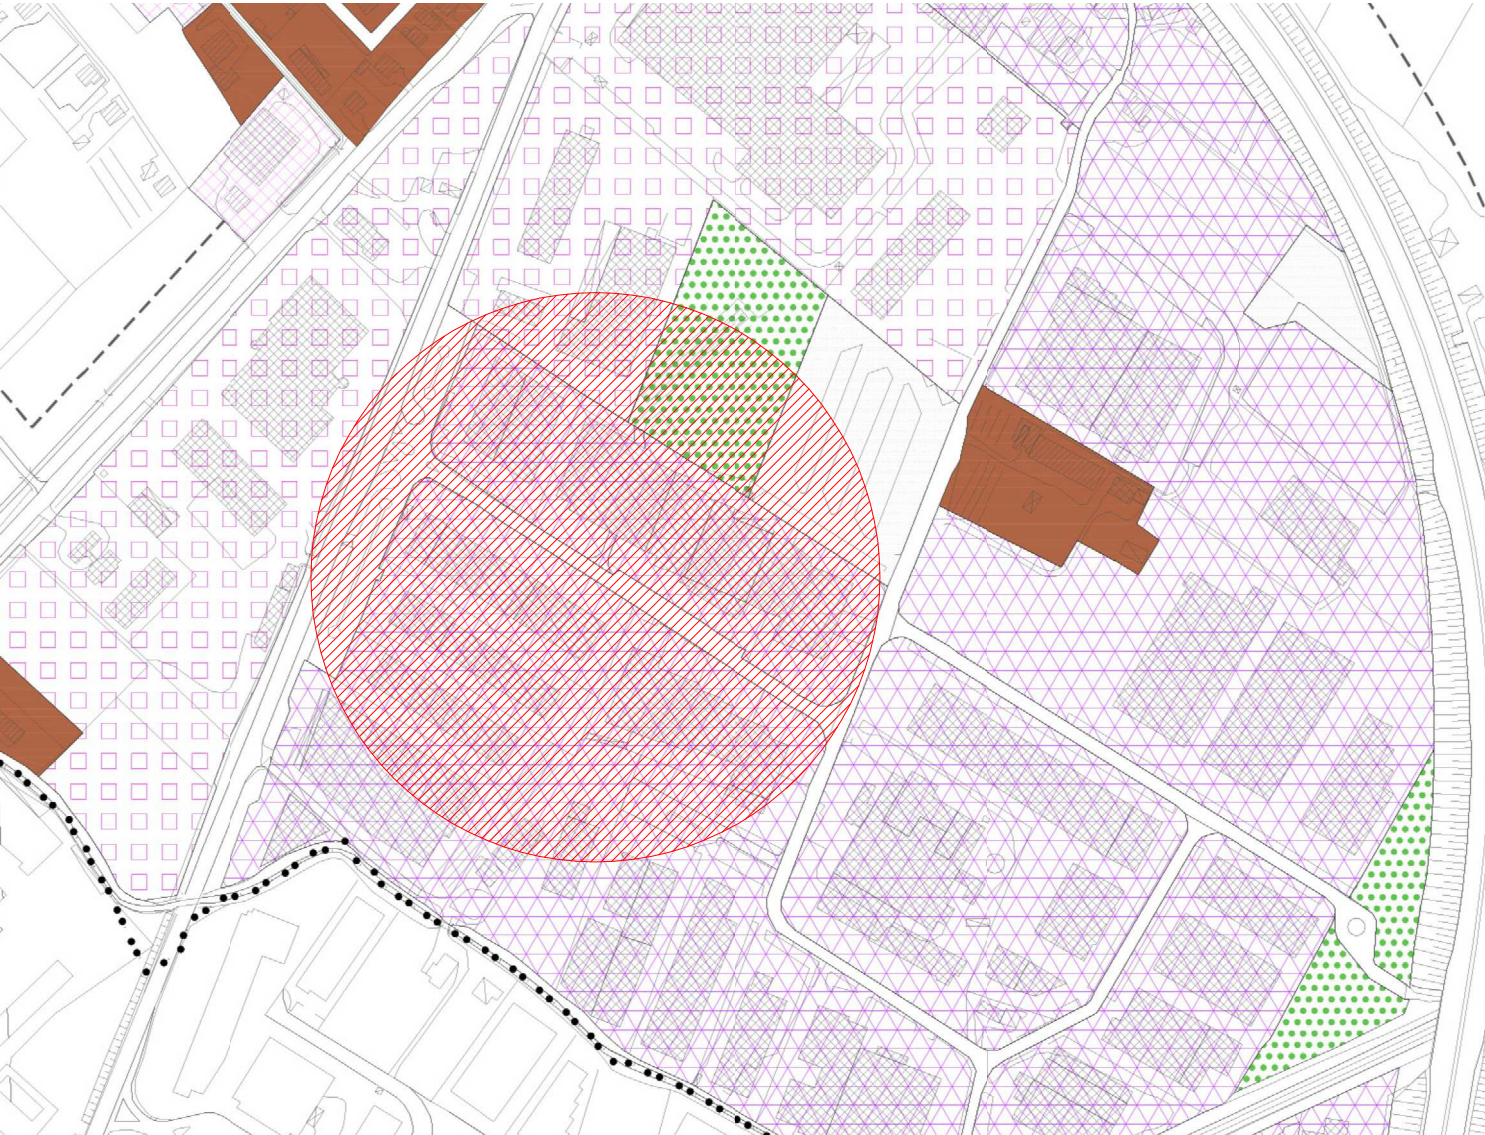
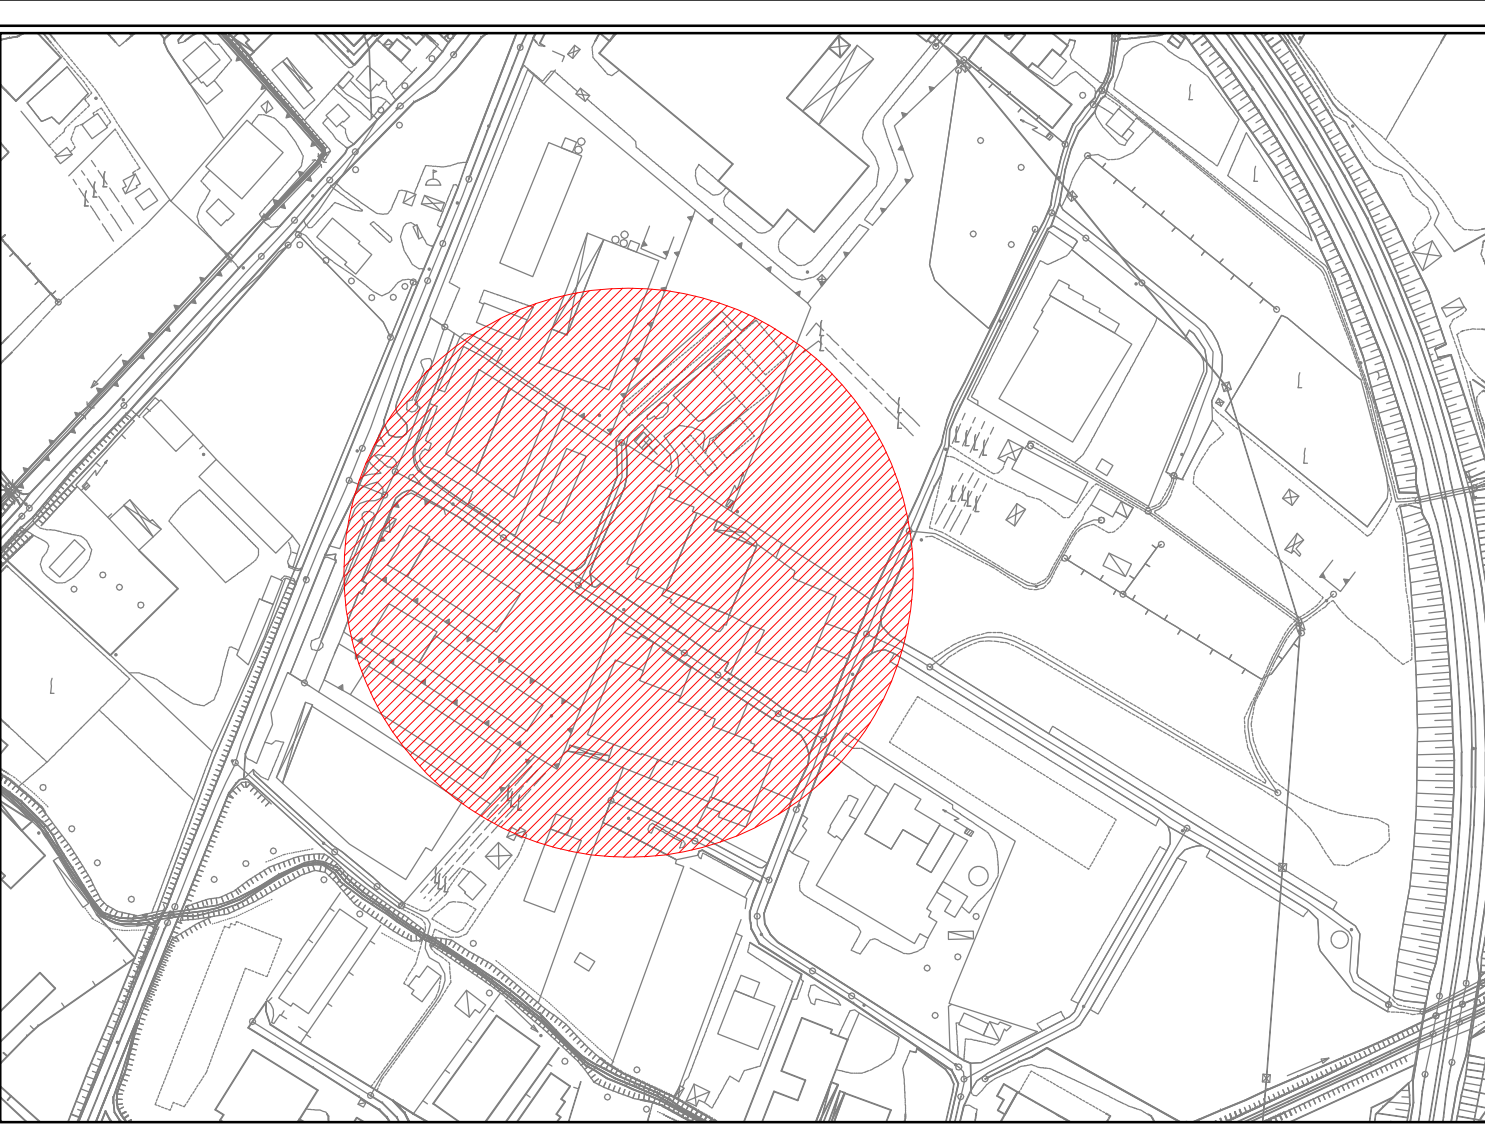
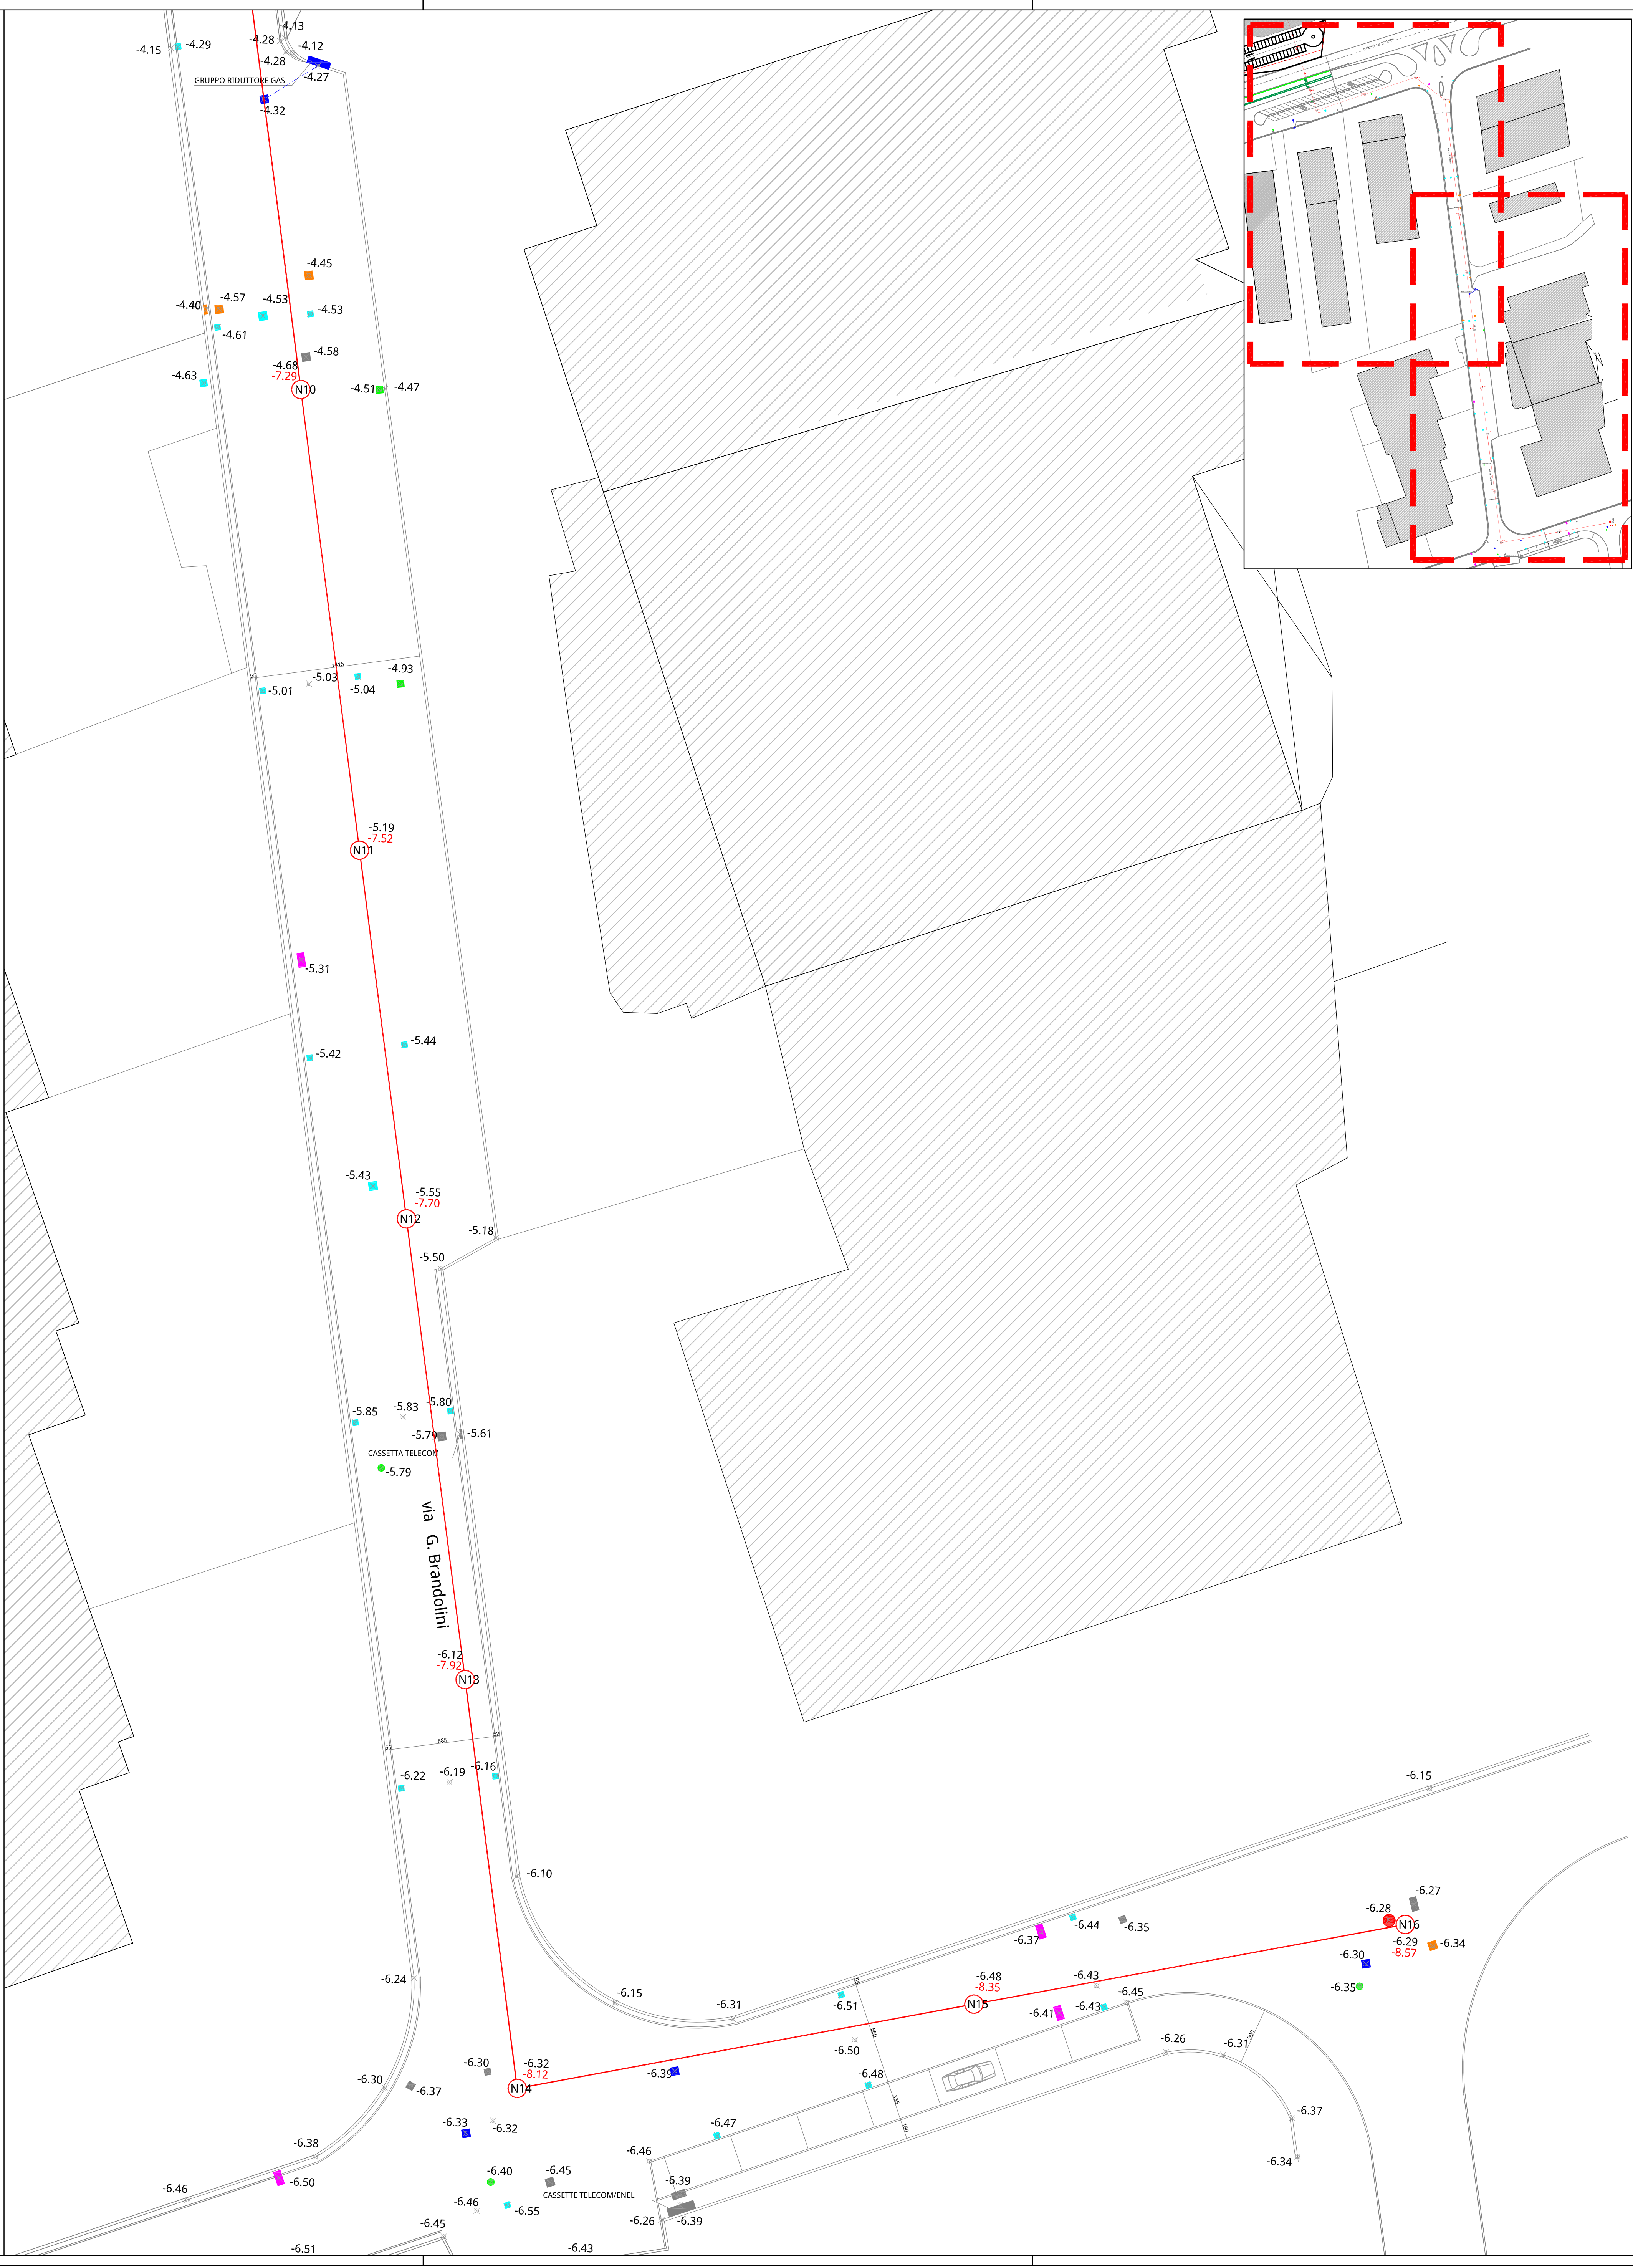


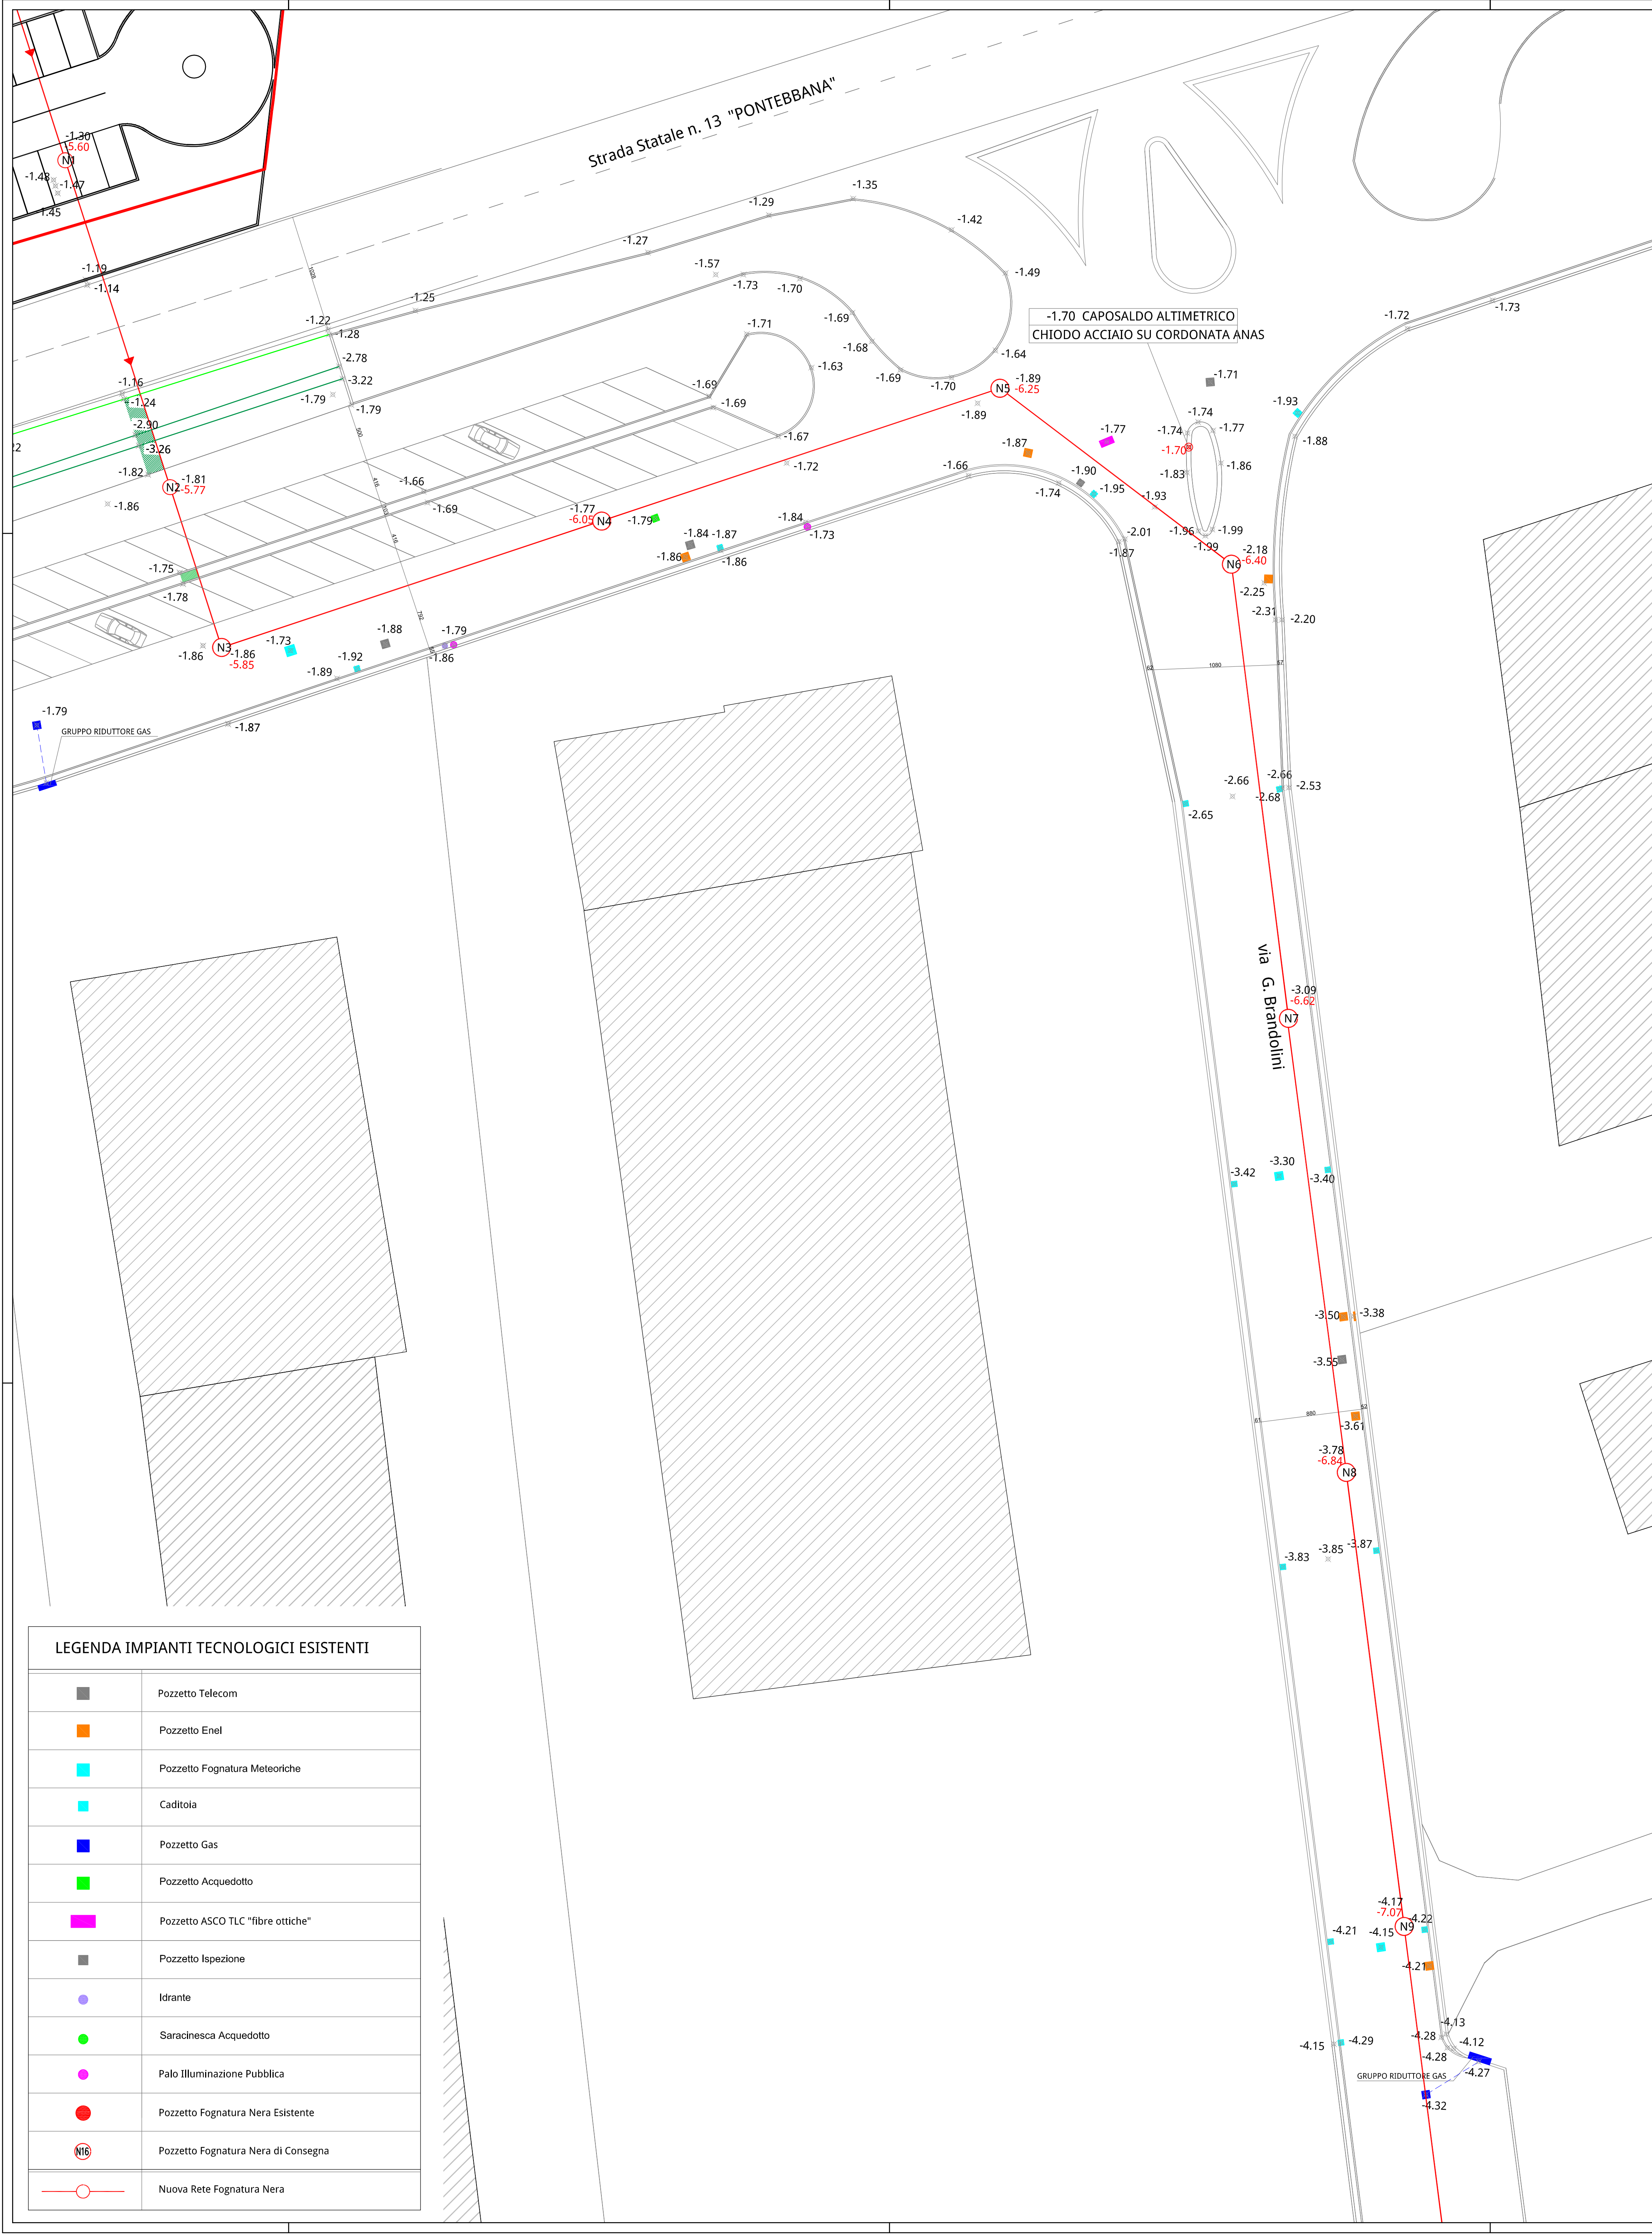

Comune di San Fior - TV

ARPA S.r.l.
Via Buonabitacolo n° 17/5
31053 Pieve di Soligo

VARIANTE PIANO PARTICOLAREGGIATO DI INIZIATIVA PUBBLICA
"AREA TRA SS 13 E VIA PALLADIO"

VALUTAZIONE DI IMPATTO AMBIENTALE

STUDIO DI IMPATTO AMBIENTALE

arch. MARCO PAGANI - d-recta srl
plan. terr. MARCO CARRETTA - d-recta srl

PROGETTO ARCHITETTONICO

arch. DINO DE ZAN - d-recta srl

PROGETTAZIONE IMPIANTI

ing. MAURO BAESSATO - EC Engineering srl
per. DINO CASAGRANDE - EC Engineering srl

PROGETTO OPERE DI URBANIZZAZIONE

arch. SANDRO BURIGANA - d-recta srl

GRUPPO INTERDISCIPLINARE COMPETENZE SPECIALISTICHE

VALUTAZIONE DI INCIDENZA AMBIENTALE (V.Inc.A.)

plan. terr. MARCO CARRETTA - d-recta srl

ANALISI AMBIENTALI

plan. terr. SILVIA BALLESTINI - d-recta srl
dott. pian. PATRIZIO BASEOTTO - d-recta srl

VALUTAZIONE DI IMPATTO ACUSTICO

dott. chim. STEFANO DONADELLO - d-recta srl

STUDIO DI IMPATTO SULLA VIABILITA'

ing. MARCELLO FAVALESSA - Mob-Up srl

STUDIO DI COMPATIBILITA' IDRAULICA

ing. FIORENZO CARNIEL - P&C Engineering

VALUTAZIONE IMPATTI SU ATMOSFERA

ing. DAVIDE FASAN - Mob-up srl

ELABORATO:
PROGETTO CONDOTTA FOGNARIA FUORI AMBITO
Inquadramento generale, rilievo,
planimetria e piano quotato

NUMERO TAVOLA
C.2

UTRA - PANGEA S.p.A.

DR20160001

DR20160001/UD0000P000

agosto 2016

via Pontebbana, 28 - 31040 San Fior (TV)
0422/910001 - 0422/910002
info@utra-pangea.it - www.utra-pangea.it
Società con Scelta Qualità Certificata
secondo UNI EN ISO 9001:2008