



Schema sistemazione interna degli edifici, scala 1:200

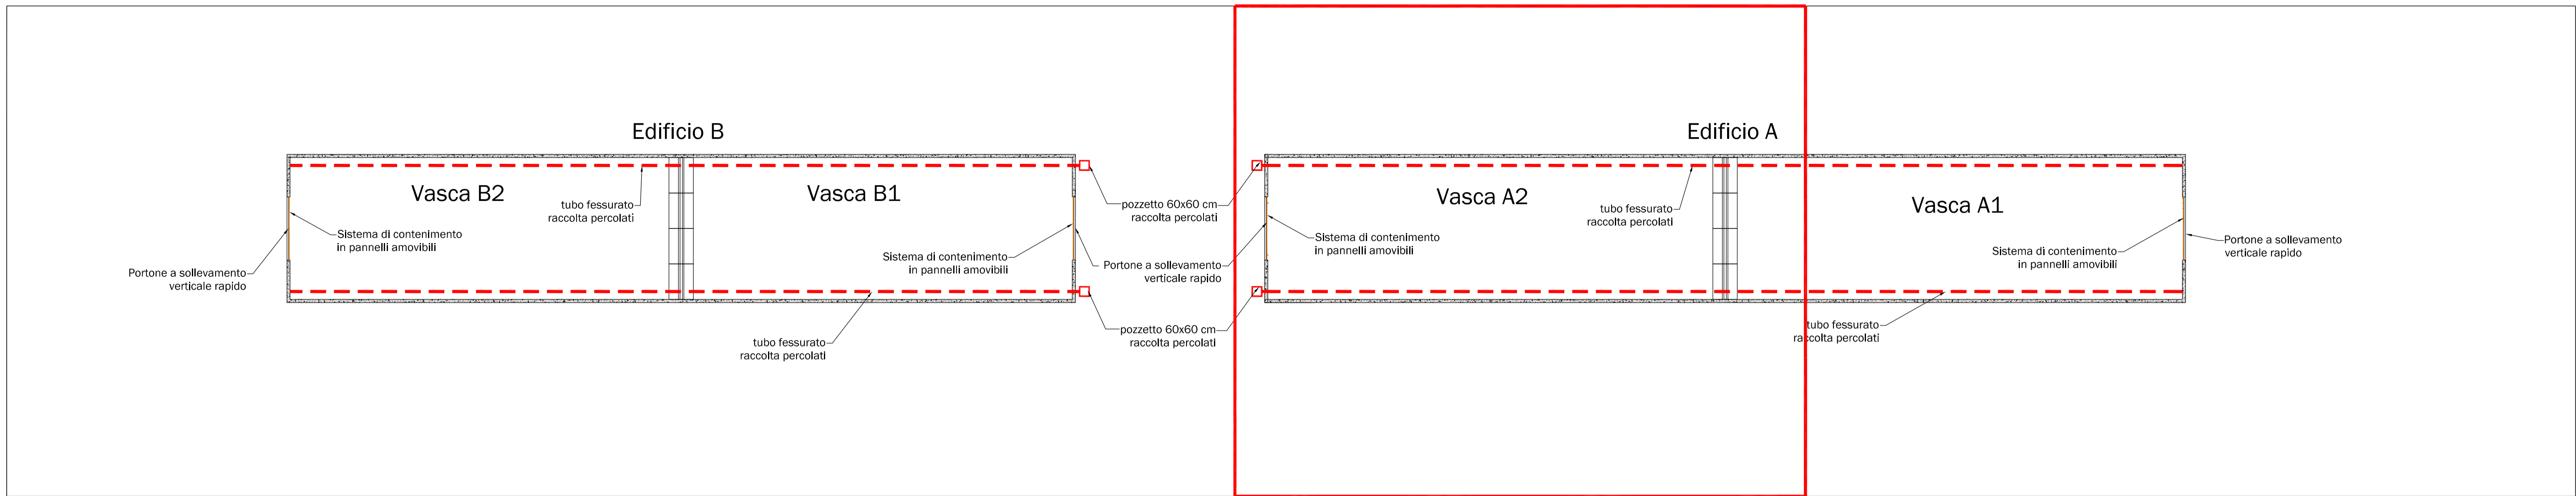

Schema drenaggio di eventuali percolati, planimetria scala 1:50

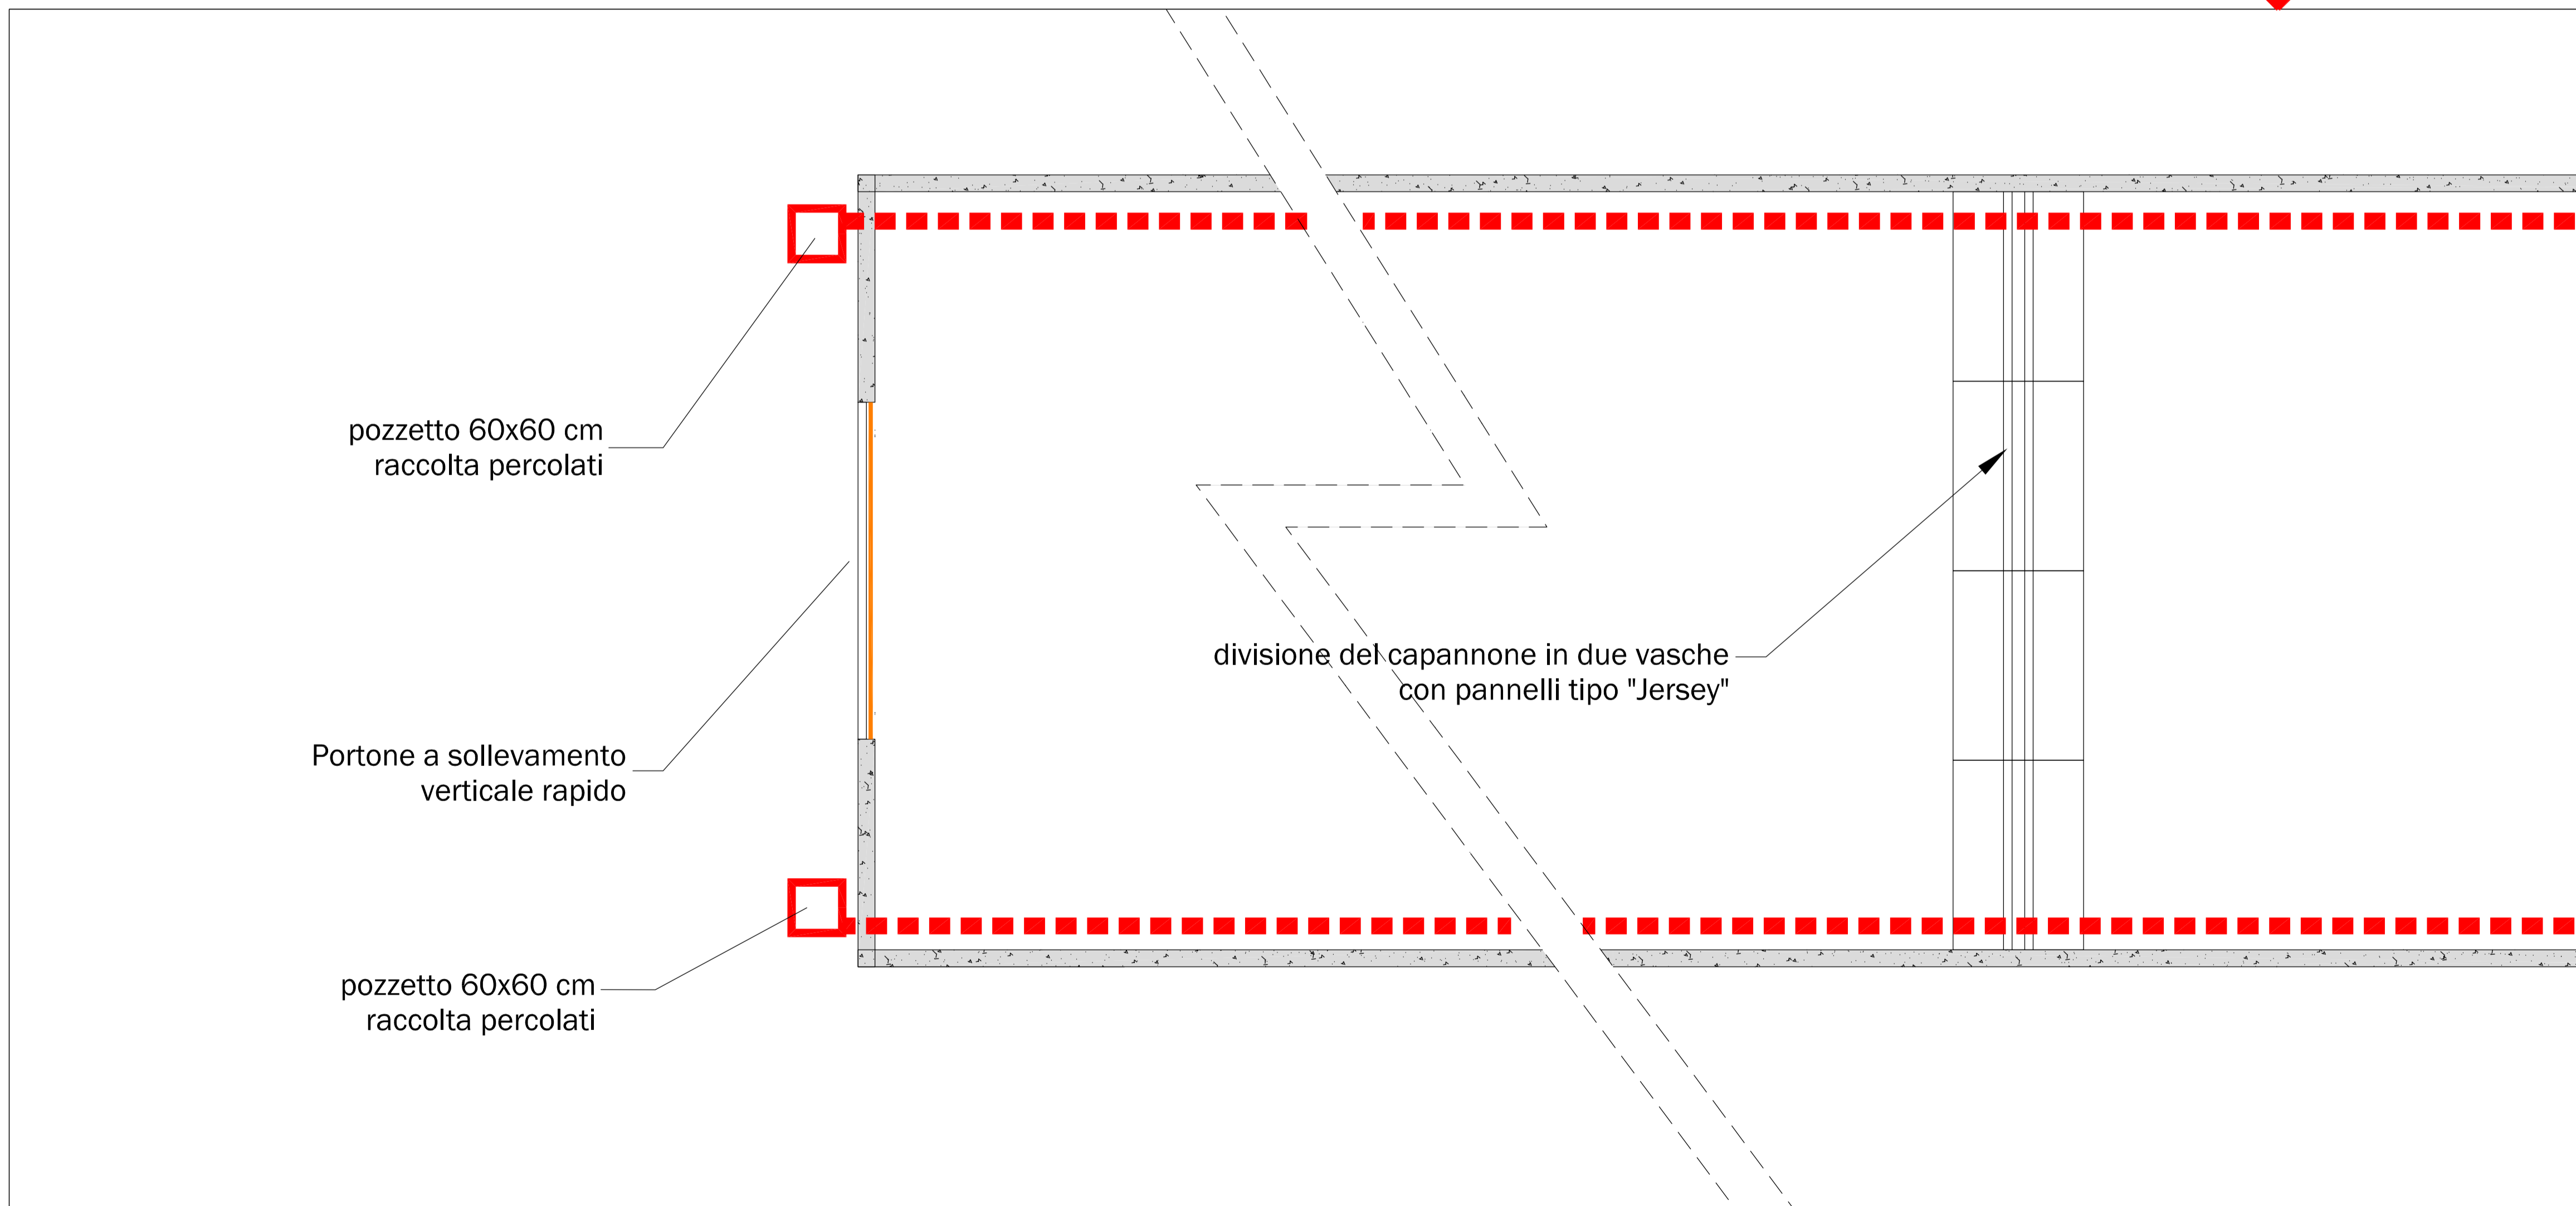

<p>RICHIEDENTE:</p> <p>Comune di Zero Branco</p> <p>Provincia di Treviso</p> <p>Regione Veneto</p> <p>Az. Agricola Regini Donatella Cod. Fisc. RGN DTL 55P67 L736W P. IVA: 04326940261 Tel. 0422 17 20 400 e-mail: tellaregini@gmail.com</p> <p>sede legale: via Miranese, 179 30174 Mestre-Venezia</p> <p>sede operativa: Via Michieletto, 31 31059 Zero Branco (TV)</p>	<p>IMPIANTO PER LA STABILIZZAZIONE E CONDIZIONAMENTO DI FANGHI BIOLOGICI DESTINATI ALL'AGRICOLTURA - Attività R3 - R13</p> <p>Richiesta autorizzazione ex art. 208 D. Lgs. 152/2006 DGRV 2241/2005 D. Lgs. 99/1992</p>	
	<p>PROGETTAZIONE:</p> <p>Studio Tecnico dr. E. Faraon via Orsato, 46 Venezia, Marghera tel. 348 33 87 380 fax 041 8109958 eziofaraon@tiscali.it e.faraon@epap.conafpec.it</p> <p>Dr. Forestale Nicola Scantamburlo via Liguria 18 Scorzè, Venezia tel. 349 17 80 821 fax 041 44 63 78 nicola.s@studioforestalescantamburlo.com n.scantamburlo@epap.conafpec.it</p>	<p>Verifica di assoggettabilità alla V.I.A., art. 20 D. Lgs. 152/2006 e ss. mm. ii.</p>
<p>Dr. Forestale Nicola Scantamburlo via Liguria 18 Scorzè, Venezia tel. 349 17 80 821 fax 041 44 63 78 nicola.s@studioforestalescantamburlo.com n.scantamburlo@epap.conafpec.it</p>	<p>data</p> <p>settembre 2016</p> <p>scala</p> <p>varie</p>	<p>00</p>