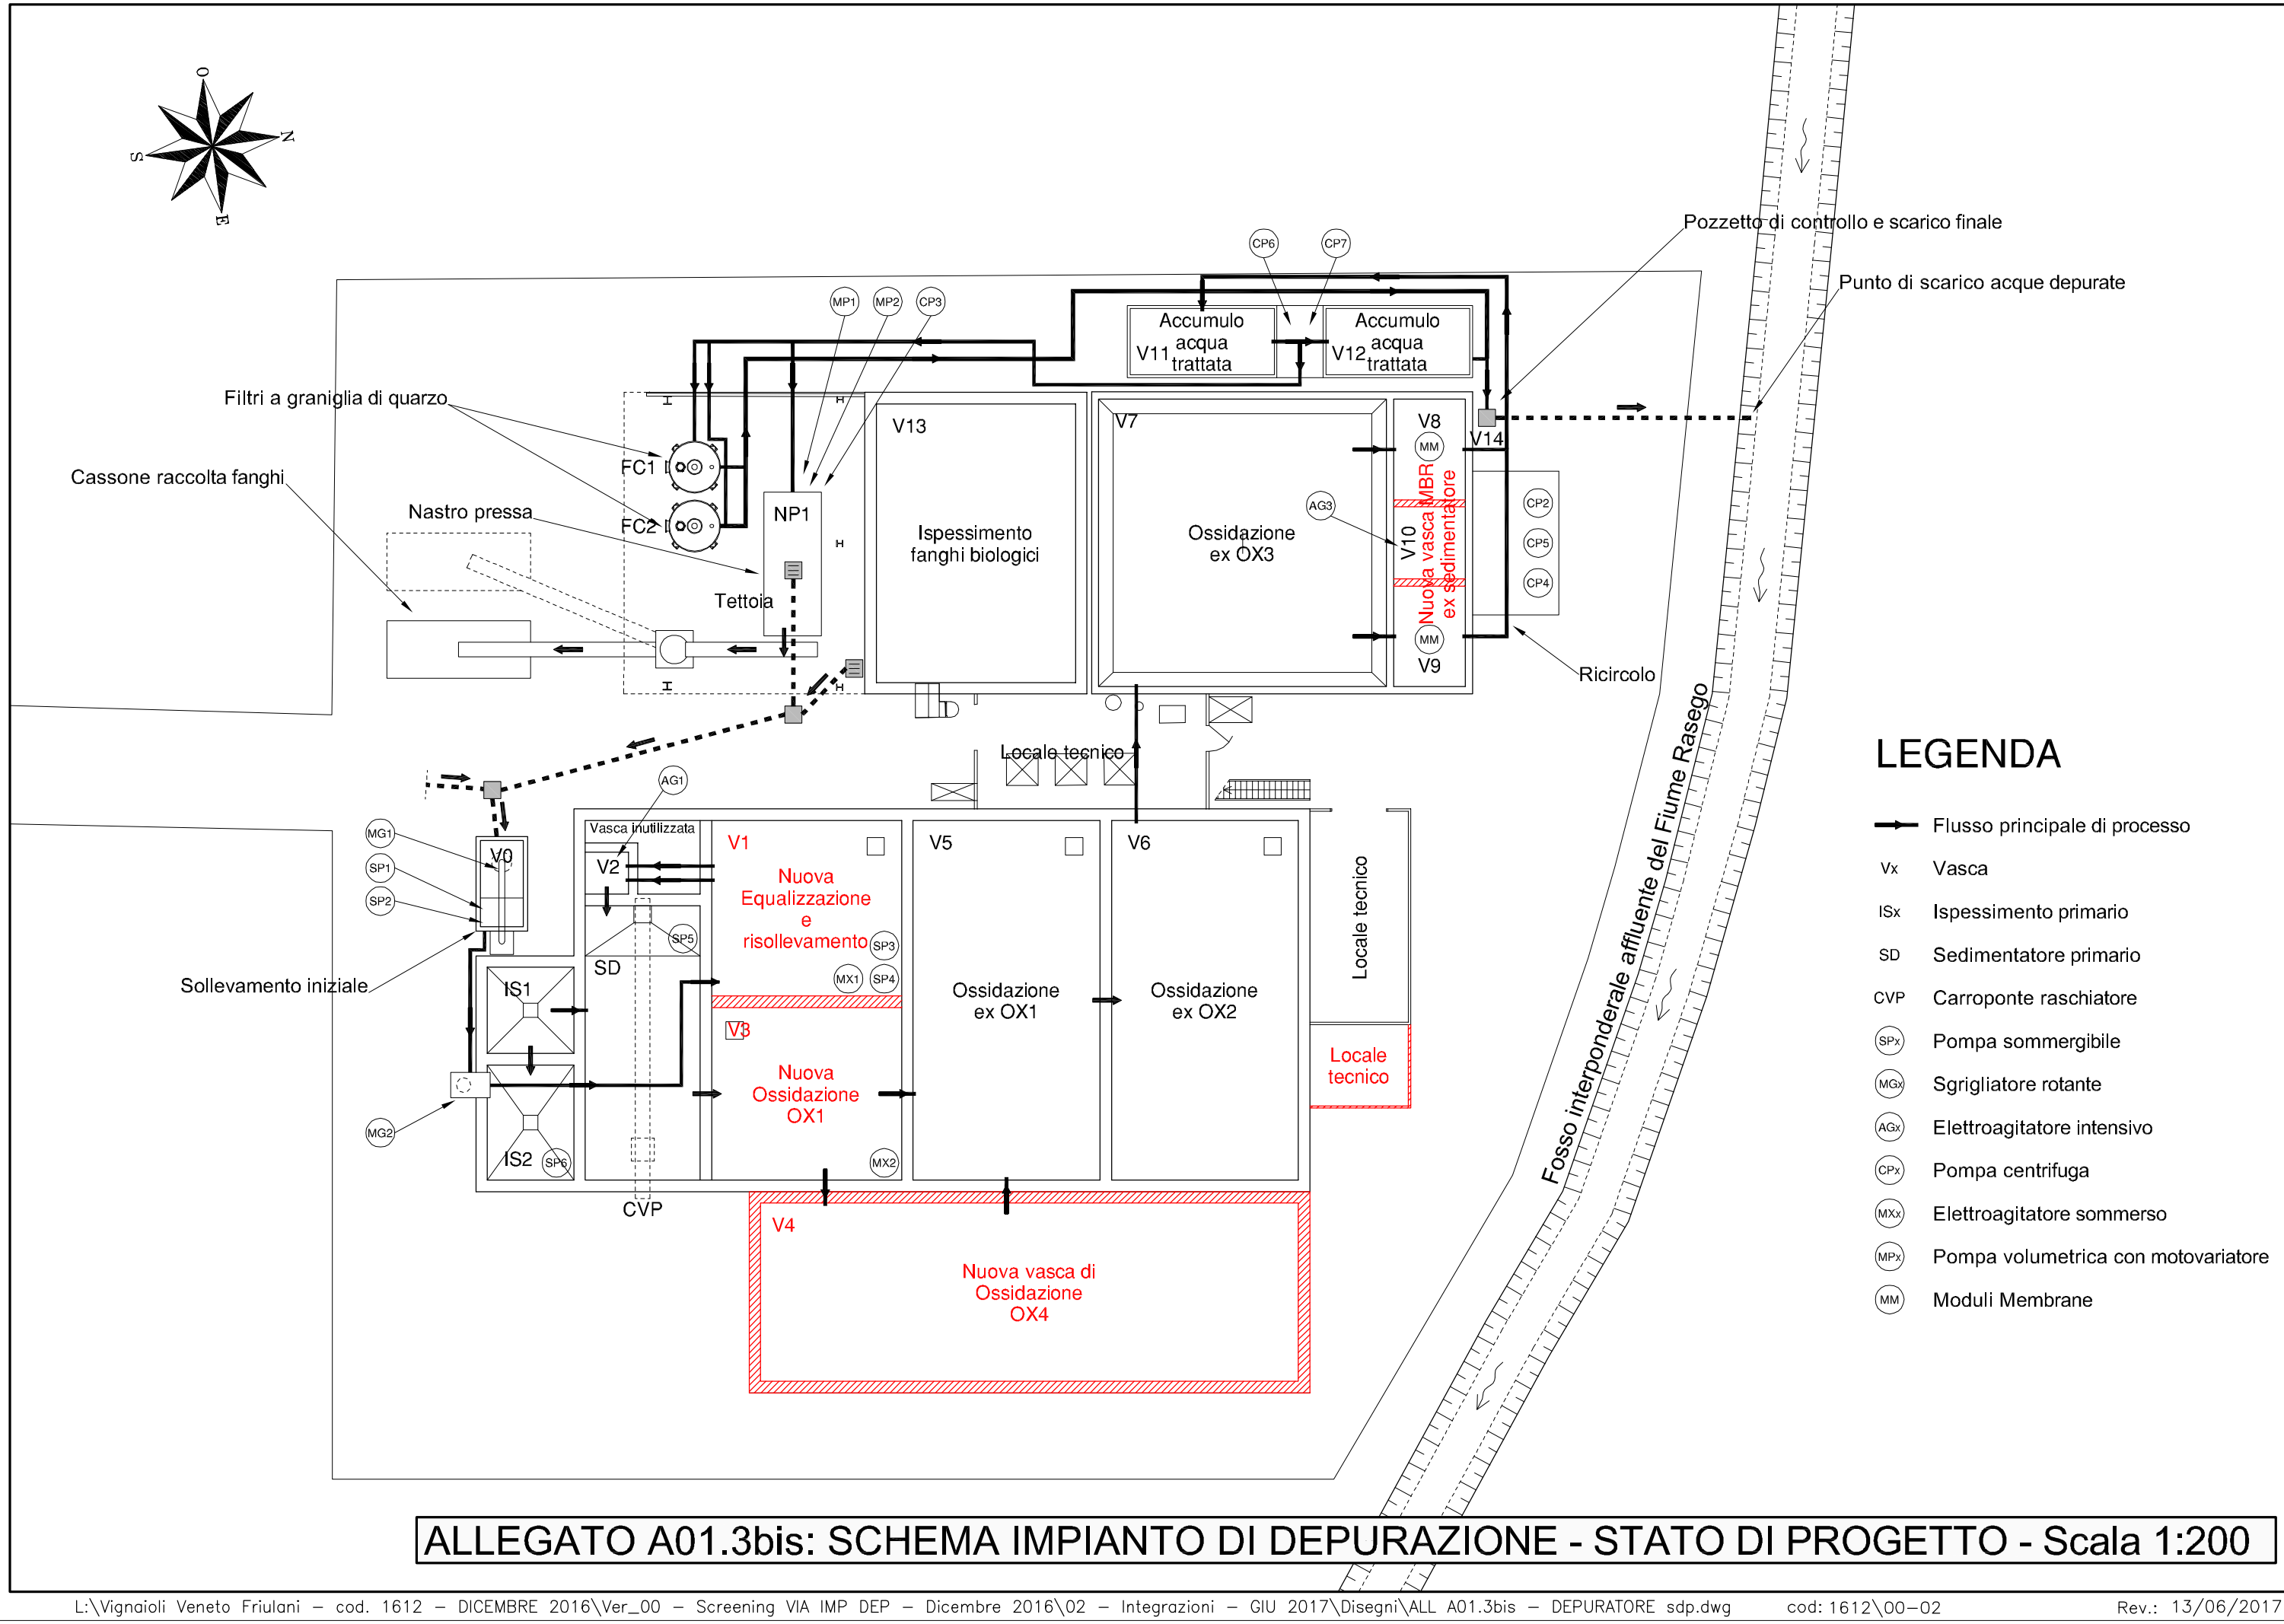

LEGENDA

- Flusso principale di processo
- Vx — Vasca
- ISx — Ispessimento primario
- SD — Sedimentatore primario
- CVP — Carroponte raschiatore
- SPx — Pompa sommergibile
- MGx — Sgrigliatore rotante
- AGx — Elettroagitatore intensivo
- CPx — Pompa centrifuga
- MXx — Elettroagitatore sommerso
- MPx — Pompa volumetrica con motovariatore
- MM — Moduli Membrane

ALLEGATO A01.3bis: SCHEMA IMPIANTO DI DEPURAZIONE - STATO DI PROGETTO - Scala 1:200