



PIANTA PLATEA

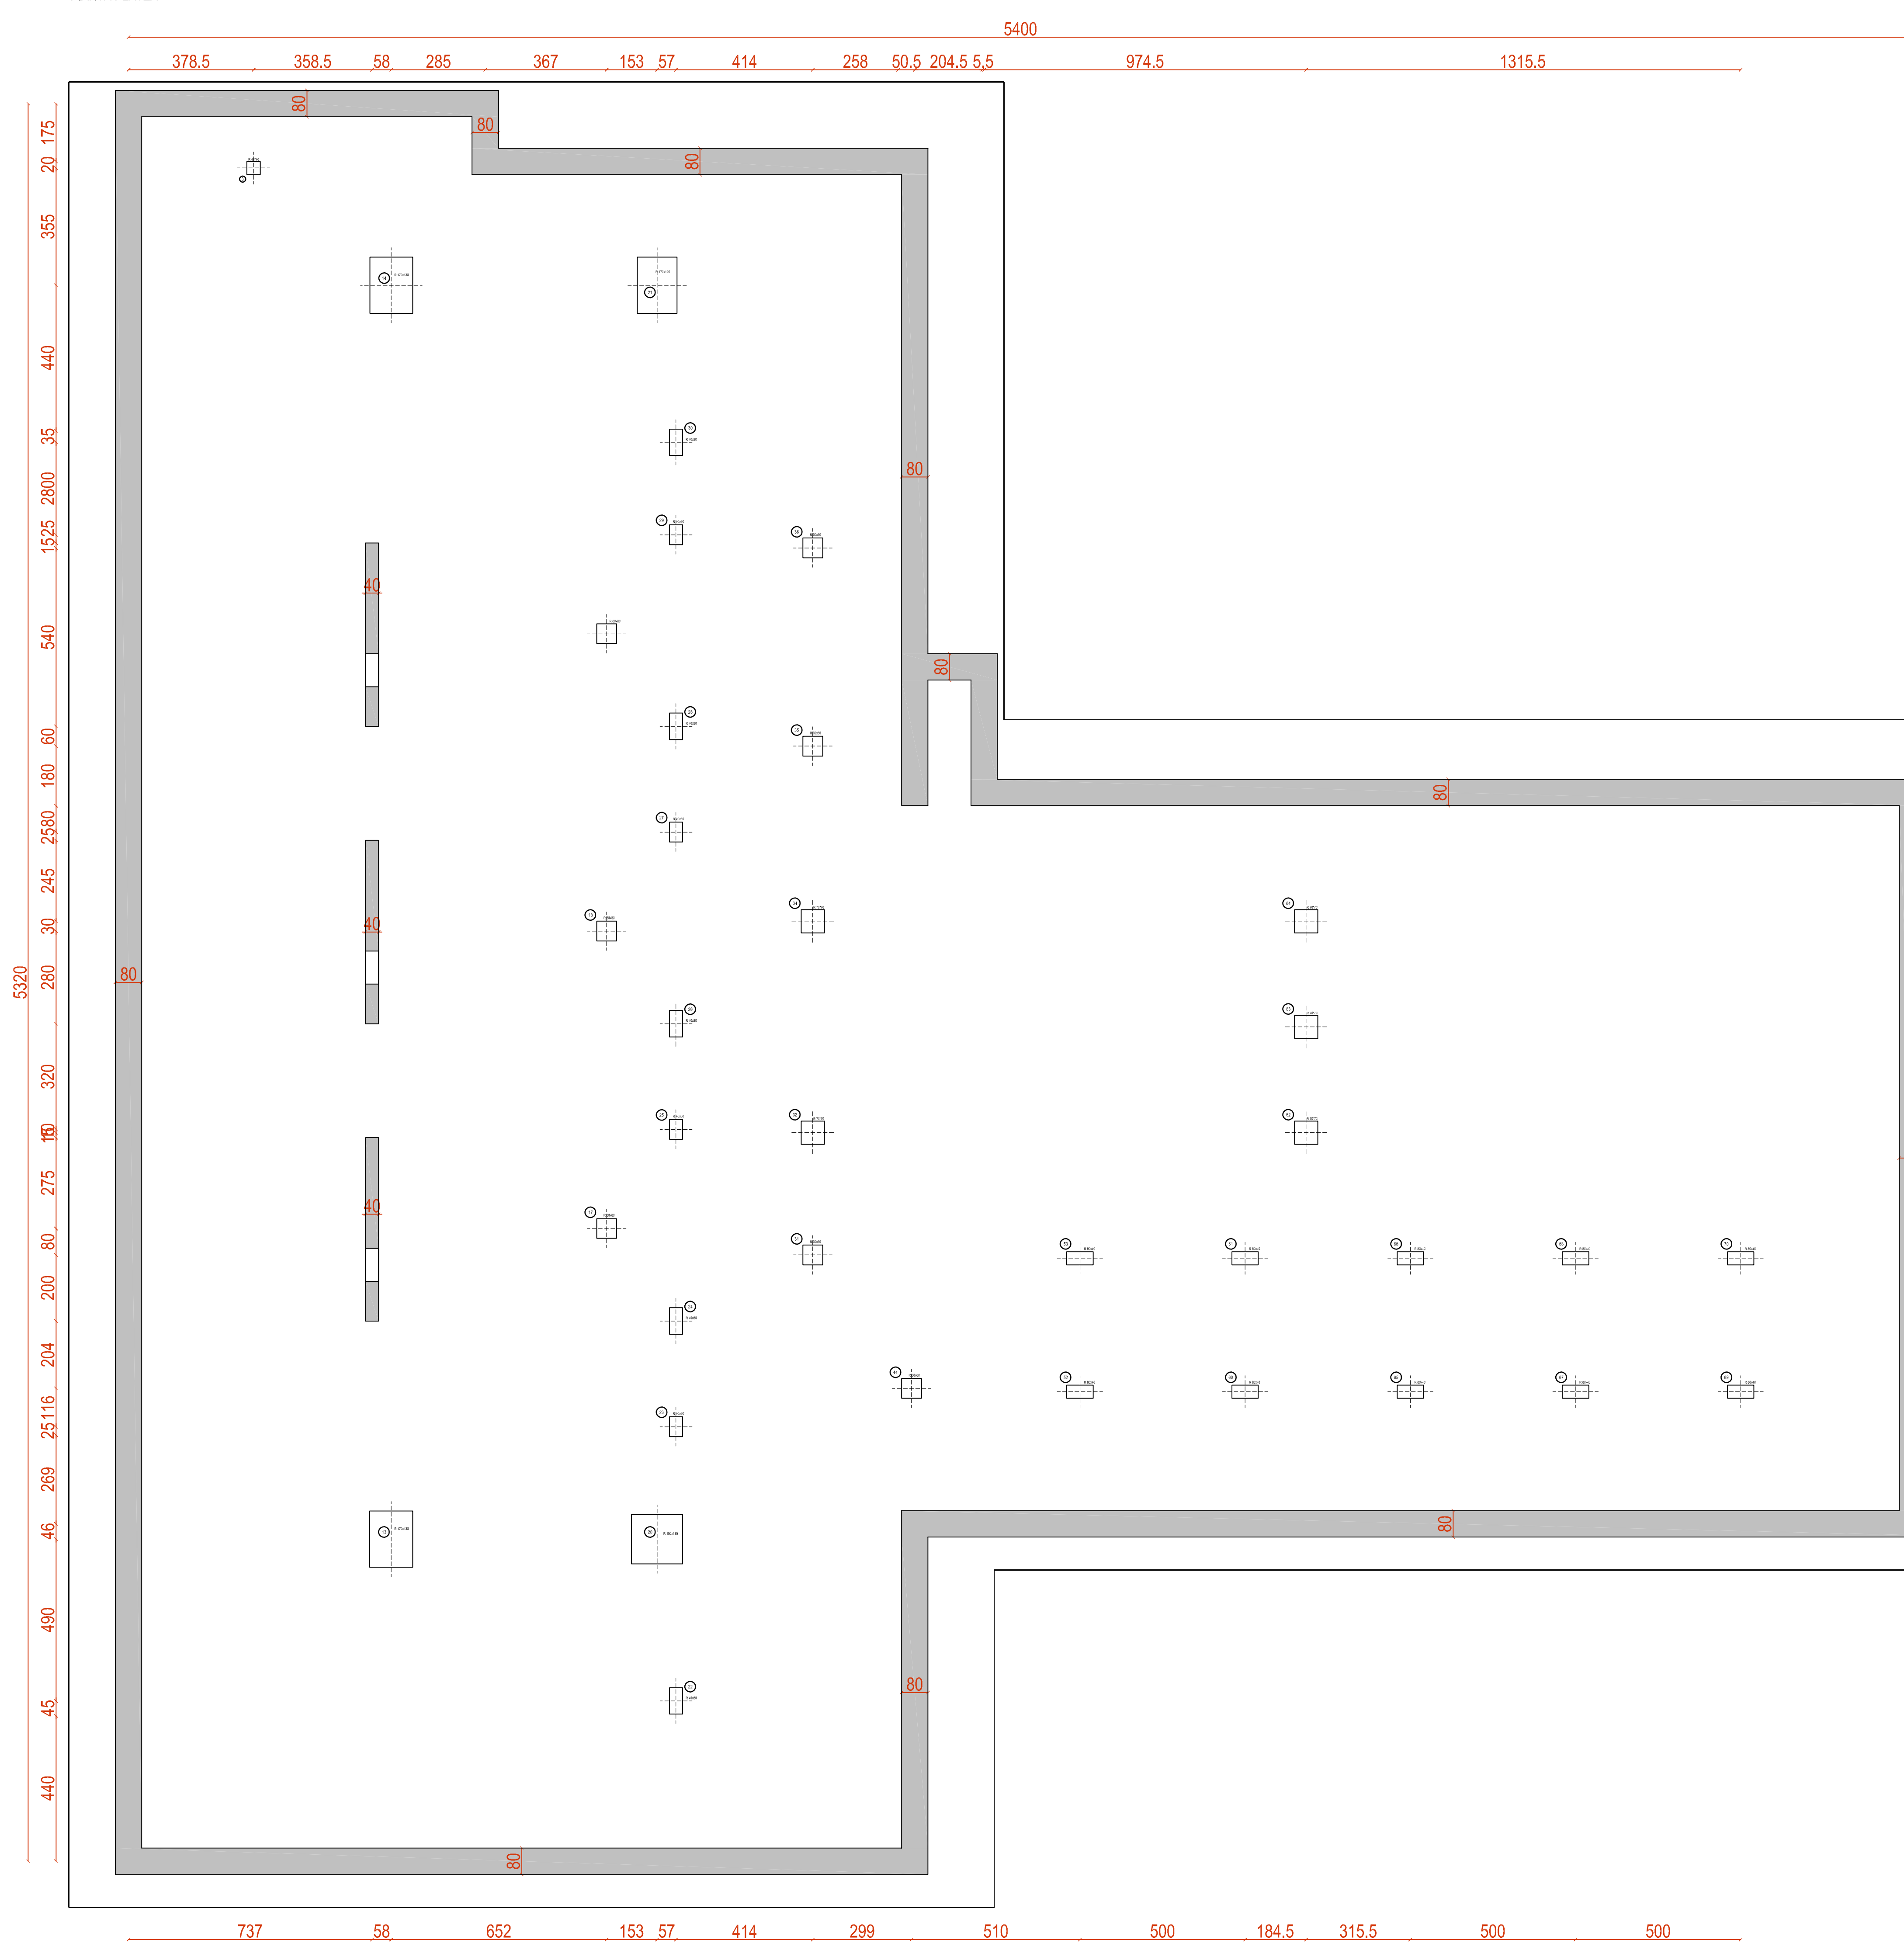

PIANTA SOLETTA

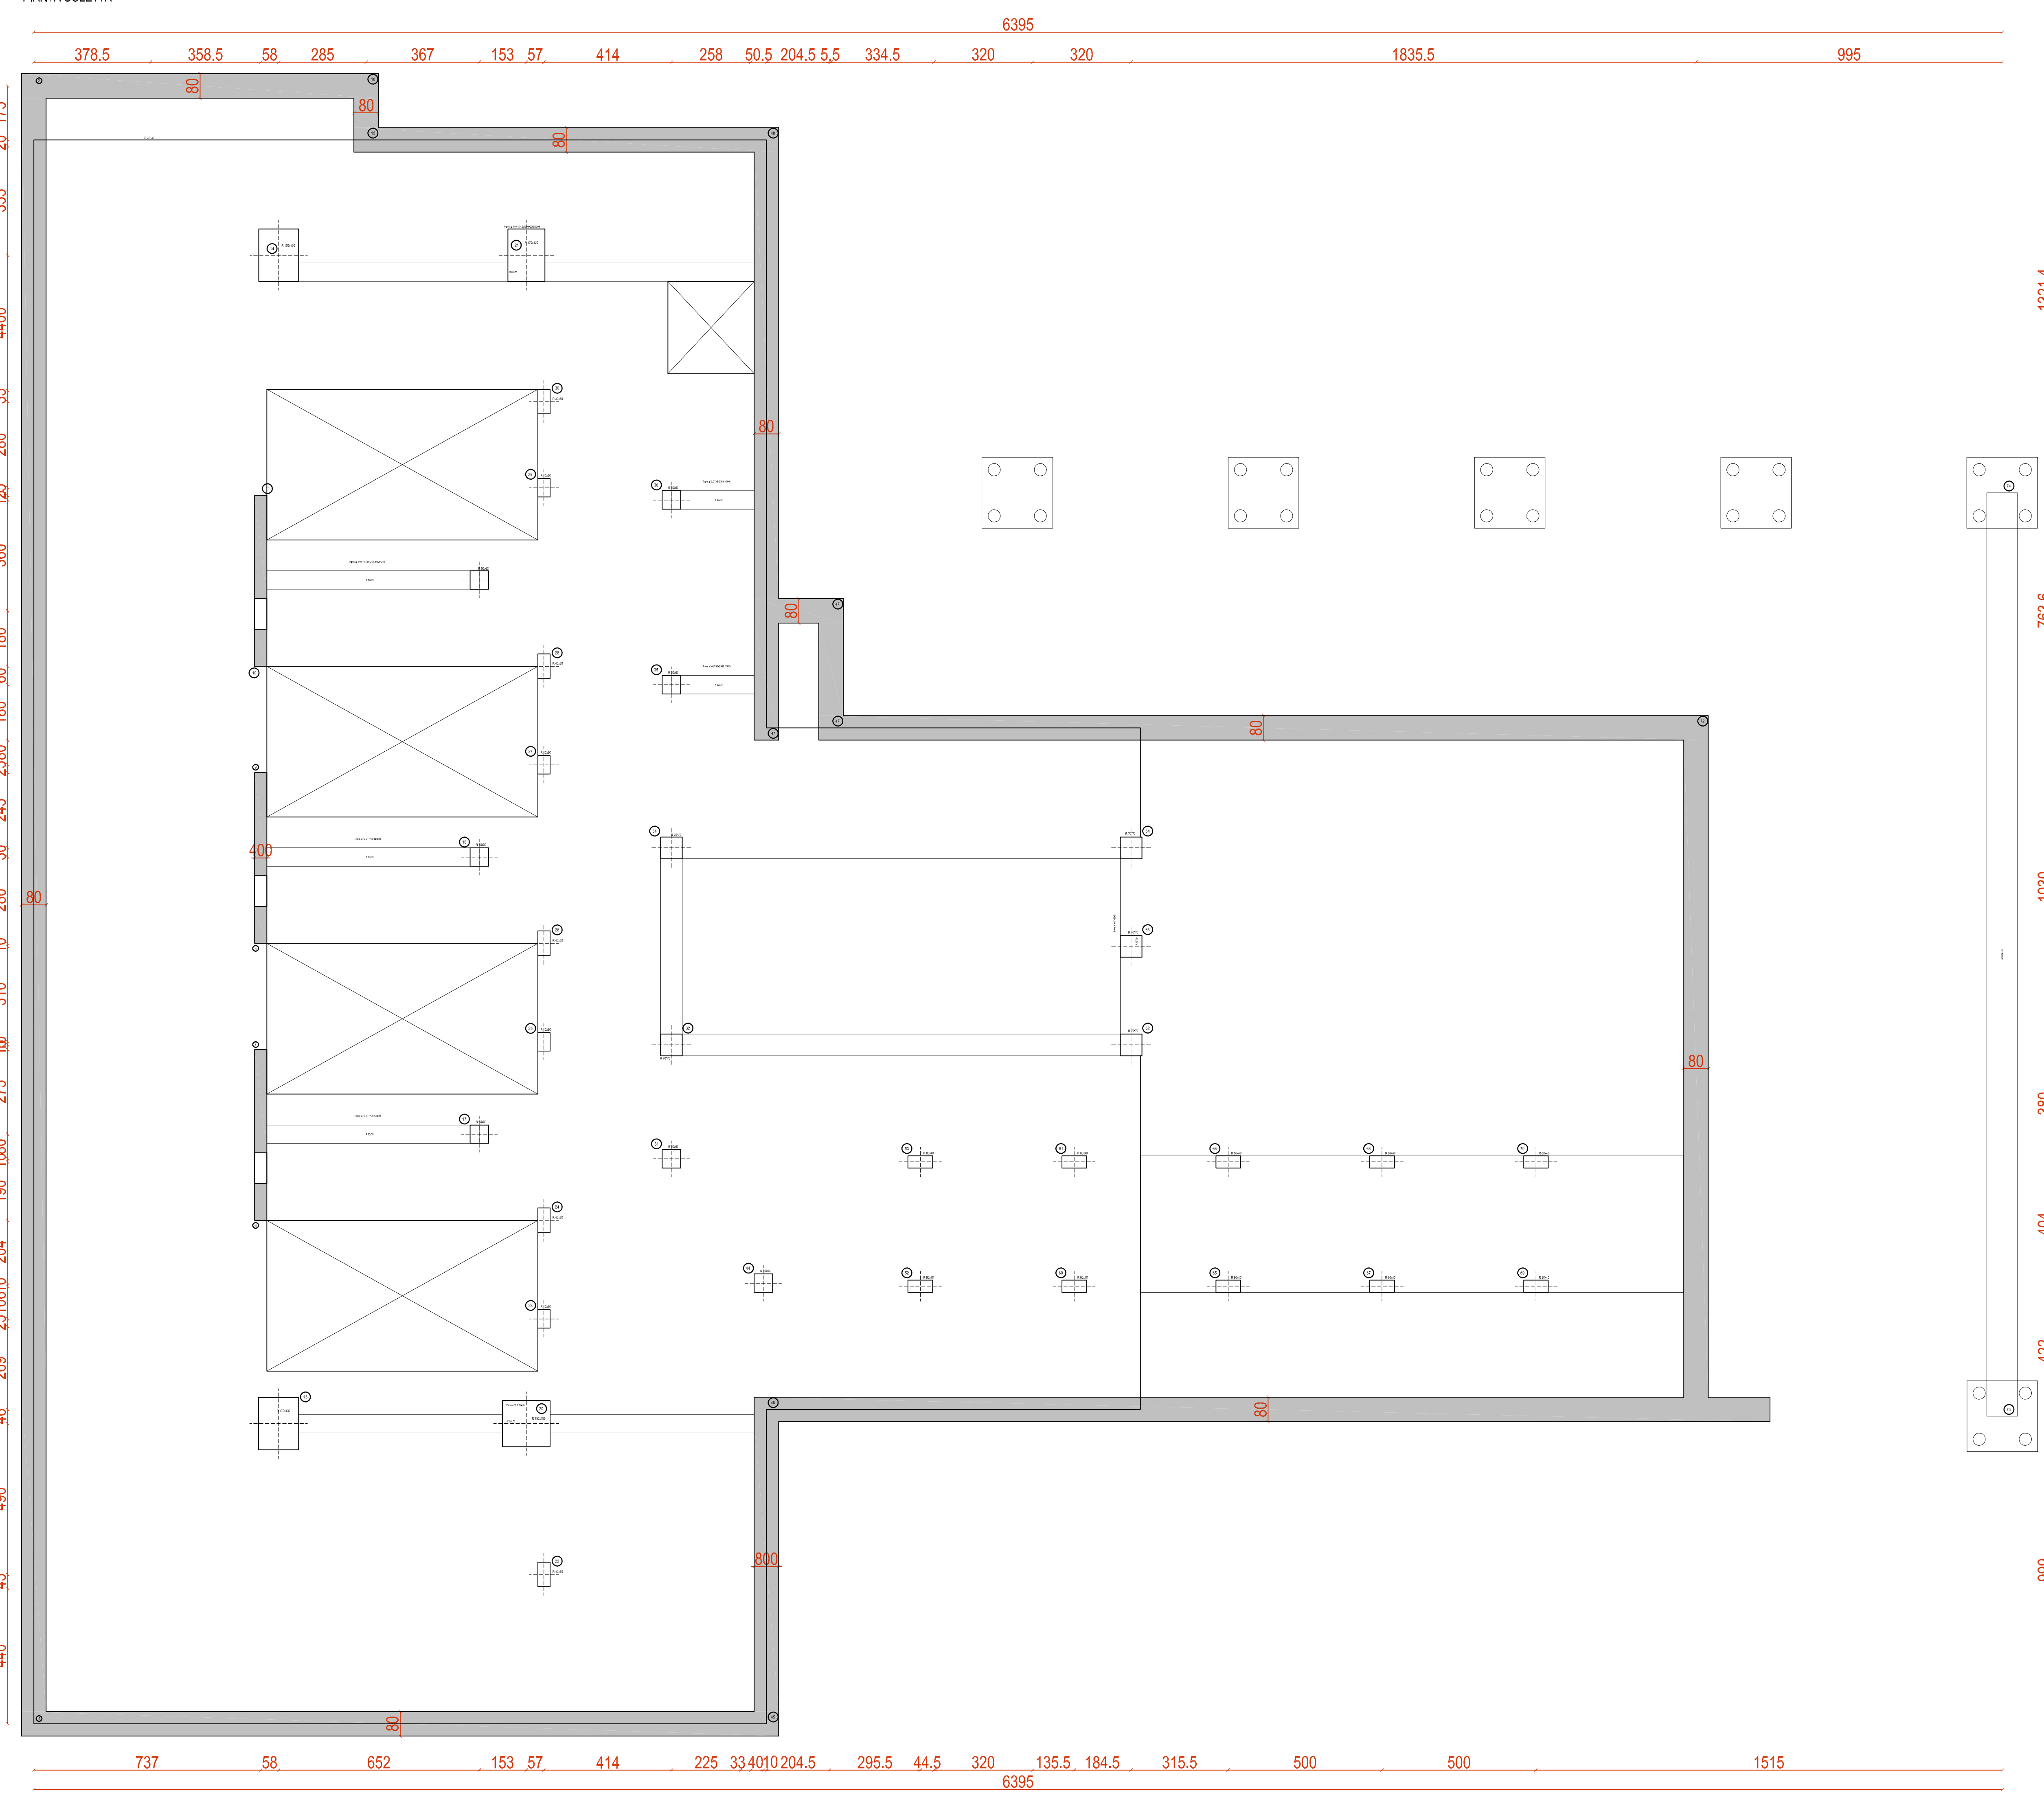

CASSETTA&PARTNERS
PROGETTAZIONE INTEGRATA / ADECO
Consulenti di ORMELE Provincia di TREVISO

COMMITTENTE
Vetri Special
contenitori speciali vetro curvo

STABILIMENTO DI:
Via Stadio, 53
31024 Ormele (TV)
P.IVA 01462040229
PROGETTO: P.005

PROGETTO DEFINITIVO
SEGNALAZIONE CERTIFICATA DI INIZIO ATTIVITÀ PER LA
REALIZZAZIONE DI LOCALI INTERATTI A SERVIZIO DEGLI
IMPIANTI ESISTENTI PRESSO LO STABILIMENTO VETRI
SPECIALLI S.P.A. DI ORMELE (TV)

CONTENUTI
PIANTA PLATEA
PIANTA SOLETTA

PROGETTISTA
CASSETTA ing. DANIGARO

NUMERO 484/16 S-001
SCALA 1:100

REV.	DATA	DESCRIZIONE	PROGETTISTA	VERIFICATO
01	15/01/2024	PROGETTO DEFINITIVO		
02	15/01/2024	MODIFICHE		
03	15/01/2024	MODIFICHE		
04	15/01/2024	MODIFICHE		
05	15/01/2024	MODIFICHE		
06	15/01/2024	MODIFICHE		
07	15/01/2024	MODIFICHE		
08	15/01/2024	MODIFICHE		
09	15/01/2024	MODIFICHE		
10	15/01/2024	MODIFICHE		