



SEZIONE TIPOLOGICA

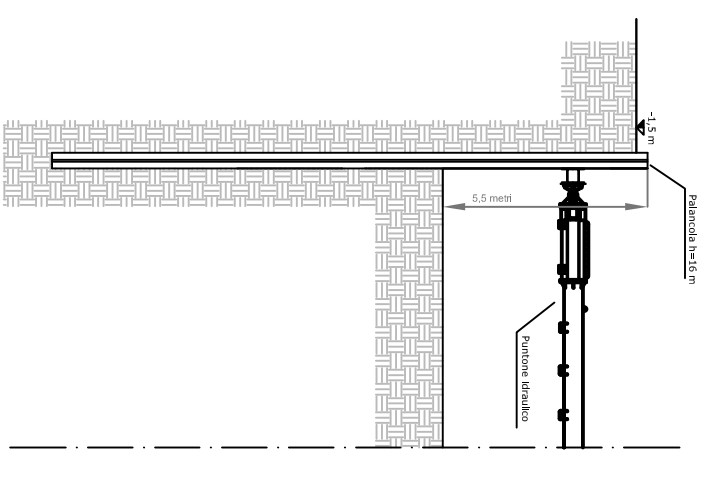

CARATTERISTICHE MINIME MATERIALI

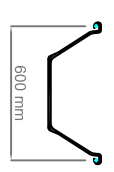


Palancona metallica Larsen VL604:
 - Lunghezza h=16 m
 - W=1.618 cm³/m
 - Peso 121,8 kg/mq

H

Carpenteria (trave HE8):
 - Acciaio S355

O

Puntello idraulico AHP 1500
 Puntello idraulico AHP 2500:

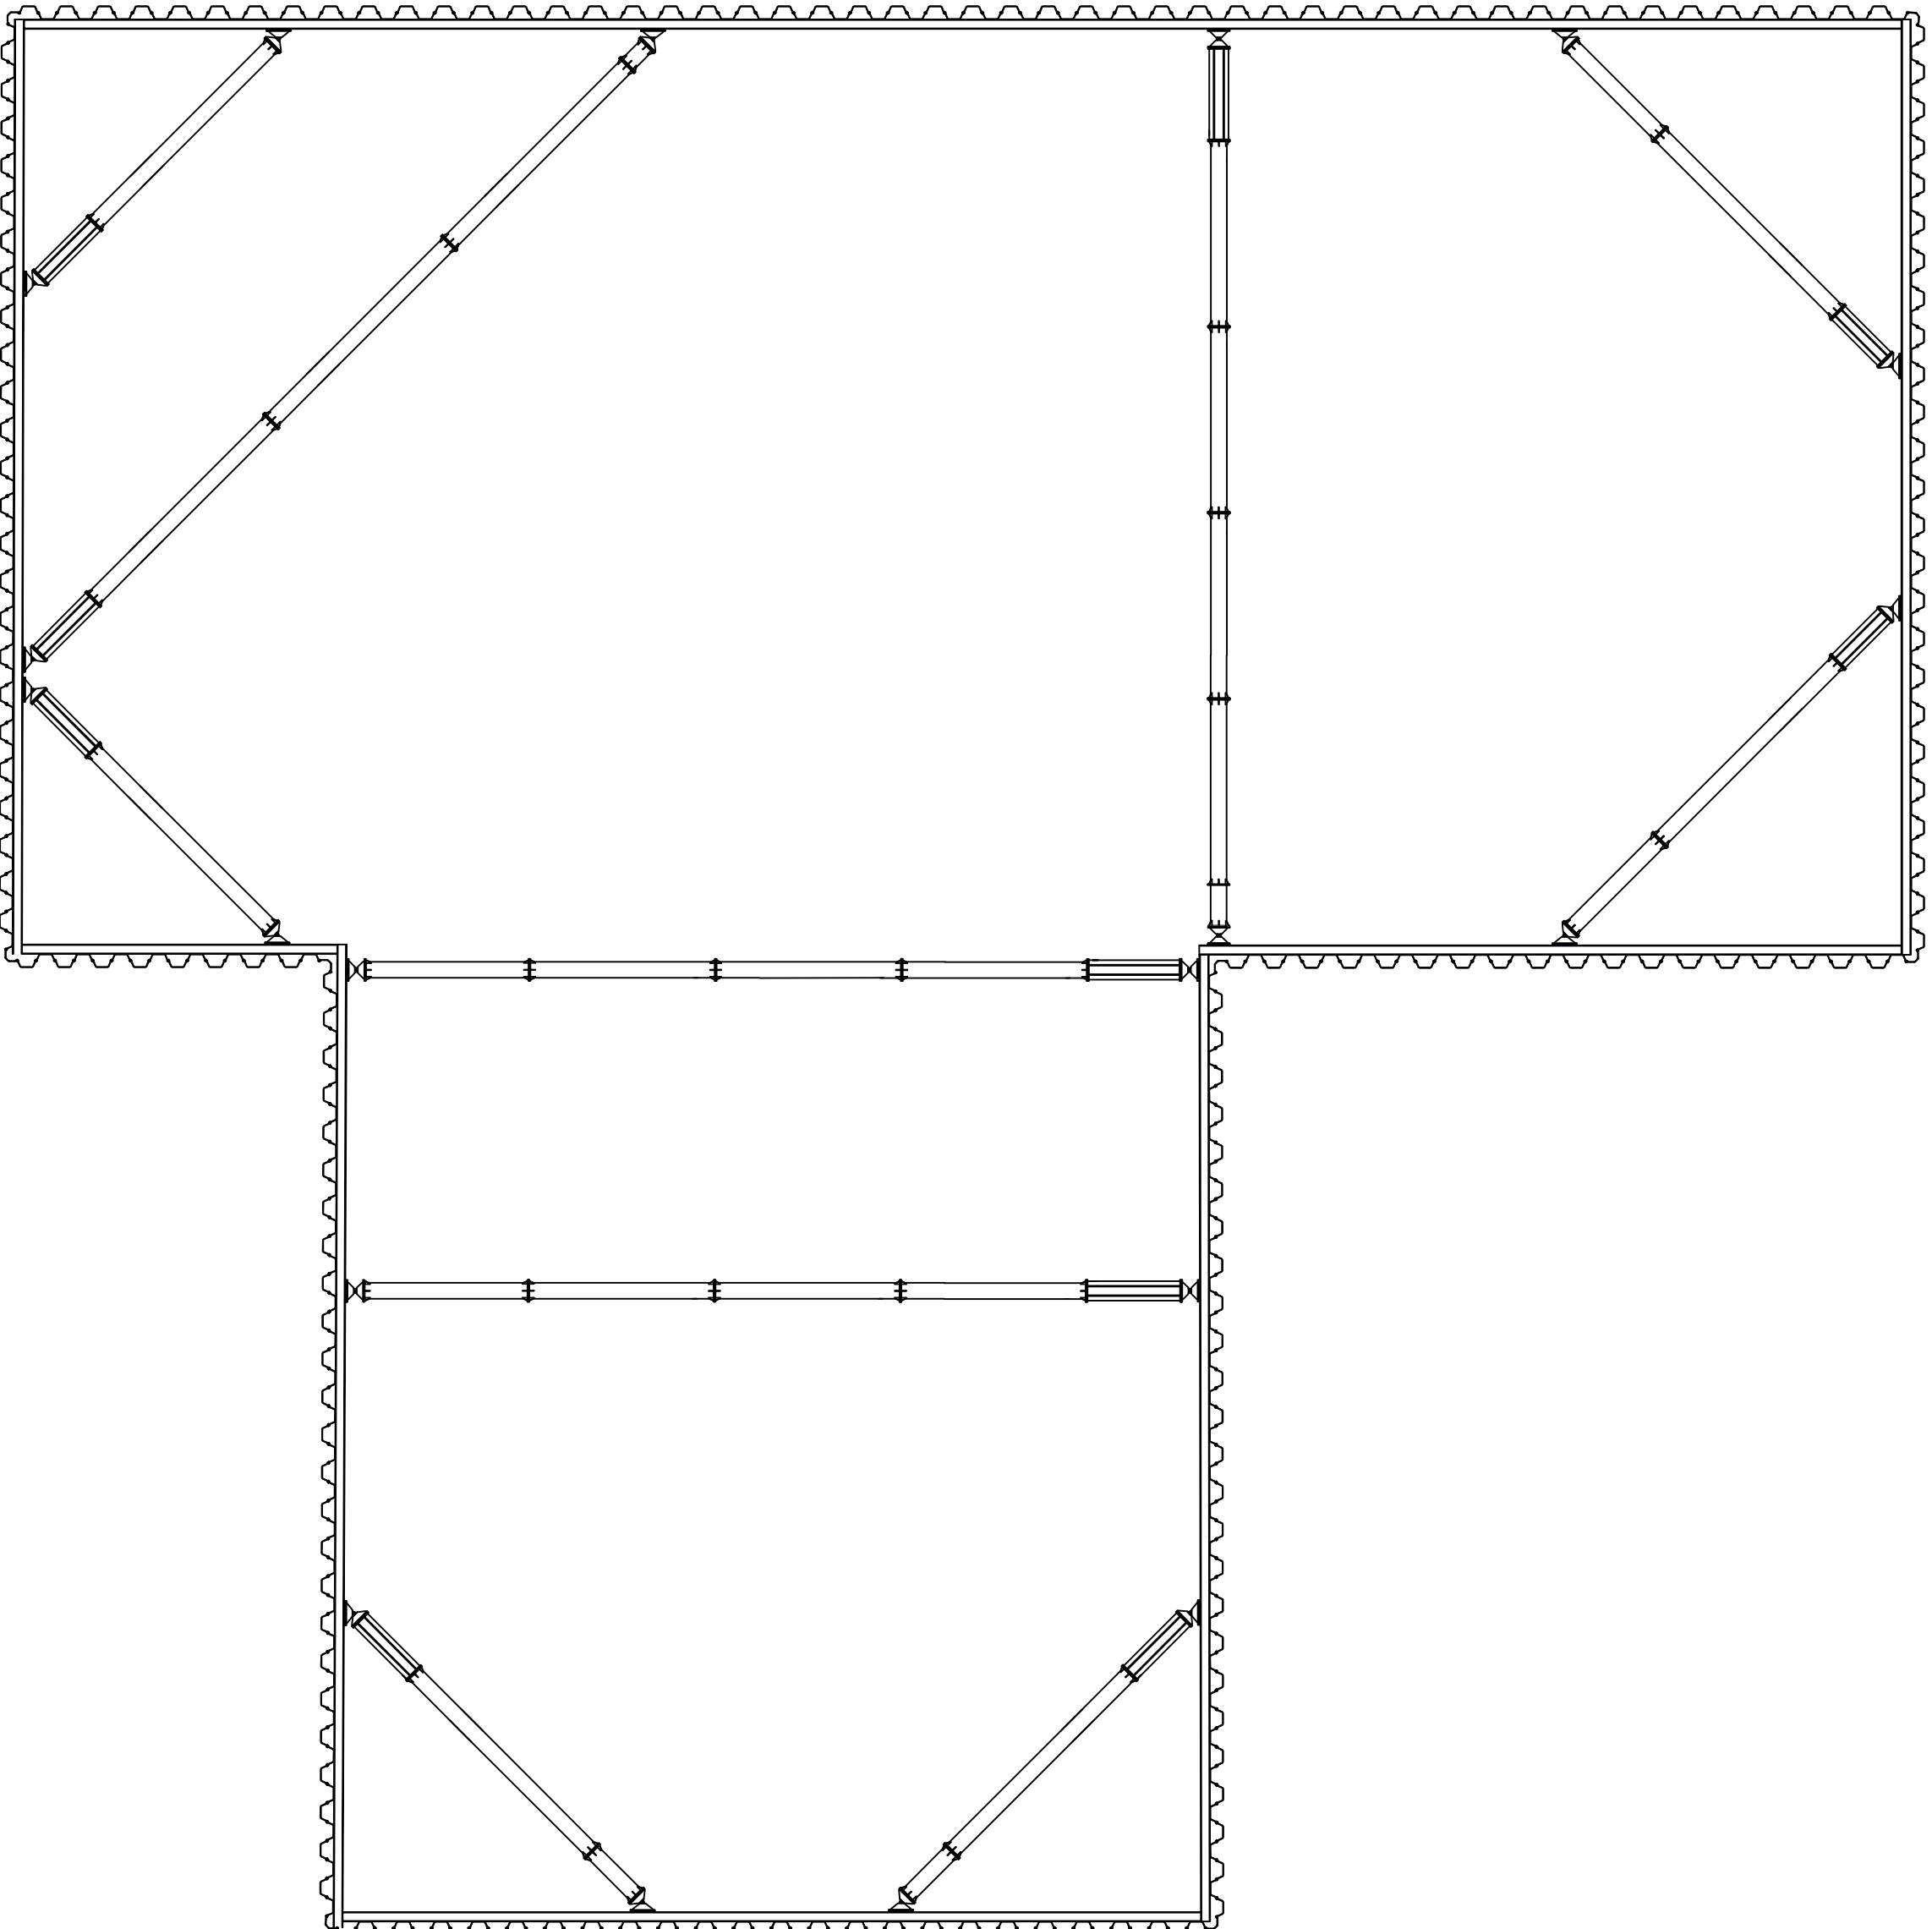

BONOTTO S.p.A. - Via Onus 5, Salaparuta (TV)
 Tel. 0422-937804 e-mail: bonotto@pannolmetal.com

COMMITTENTE: **Verno Costruzioni S.r.l.**

OPERA: **Costruzione Nuovo Capannone
 Venti Speciali S.p.A.
 Via Stadio - Ormelle (TV)**

TAVOLA: **01** Planimetria palancone

SCALA: 0 5 m 10 m

DATA:	REV:	Red.	Ver.	App.
Maggio 2017	00	RR	AB	AB

PROGETTISTA: VERIFICA E APPROVAZIONE: