



PROSPETTO OVEST

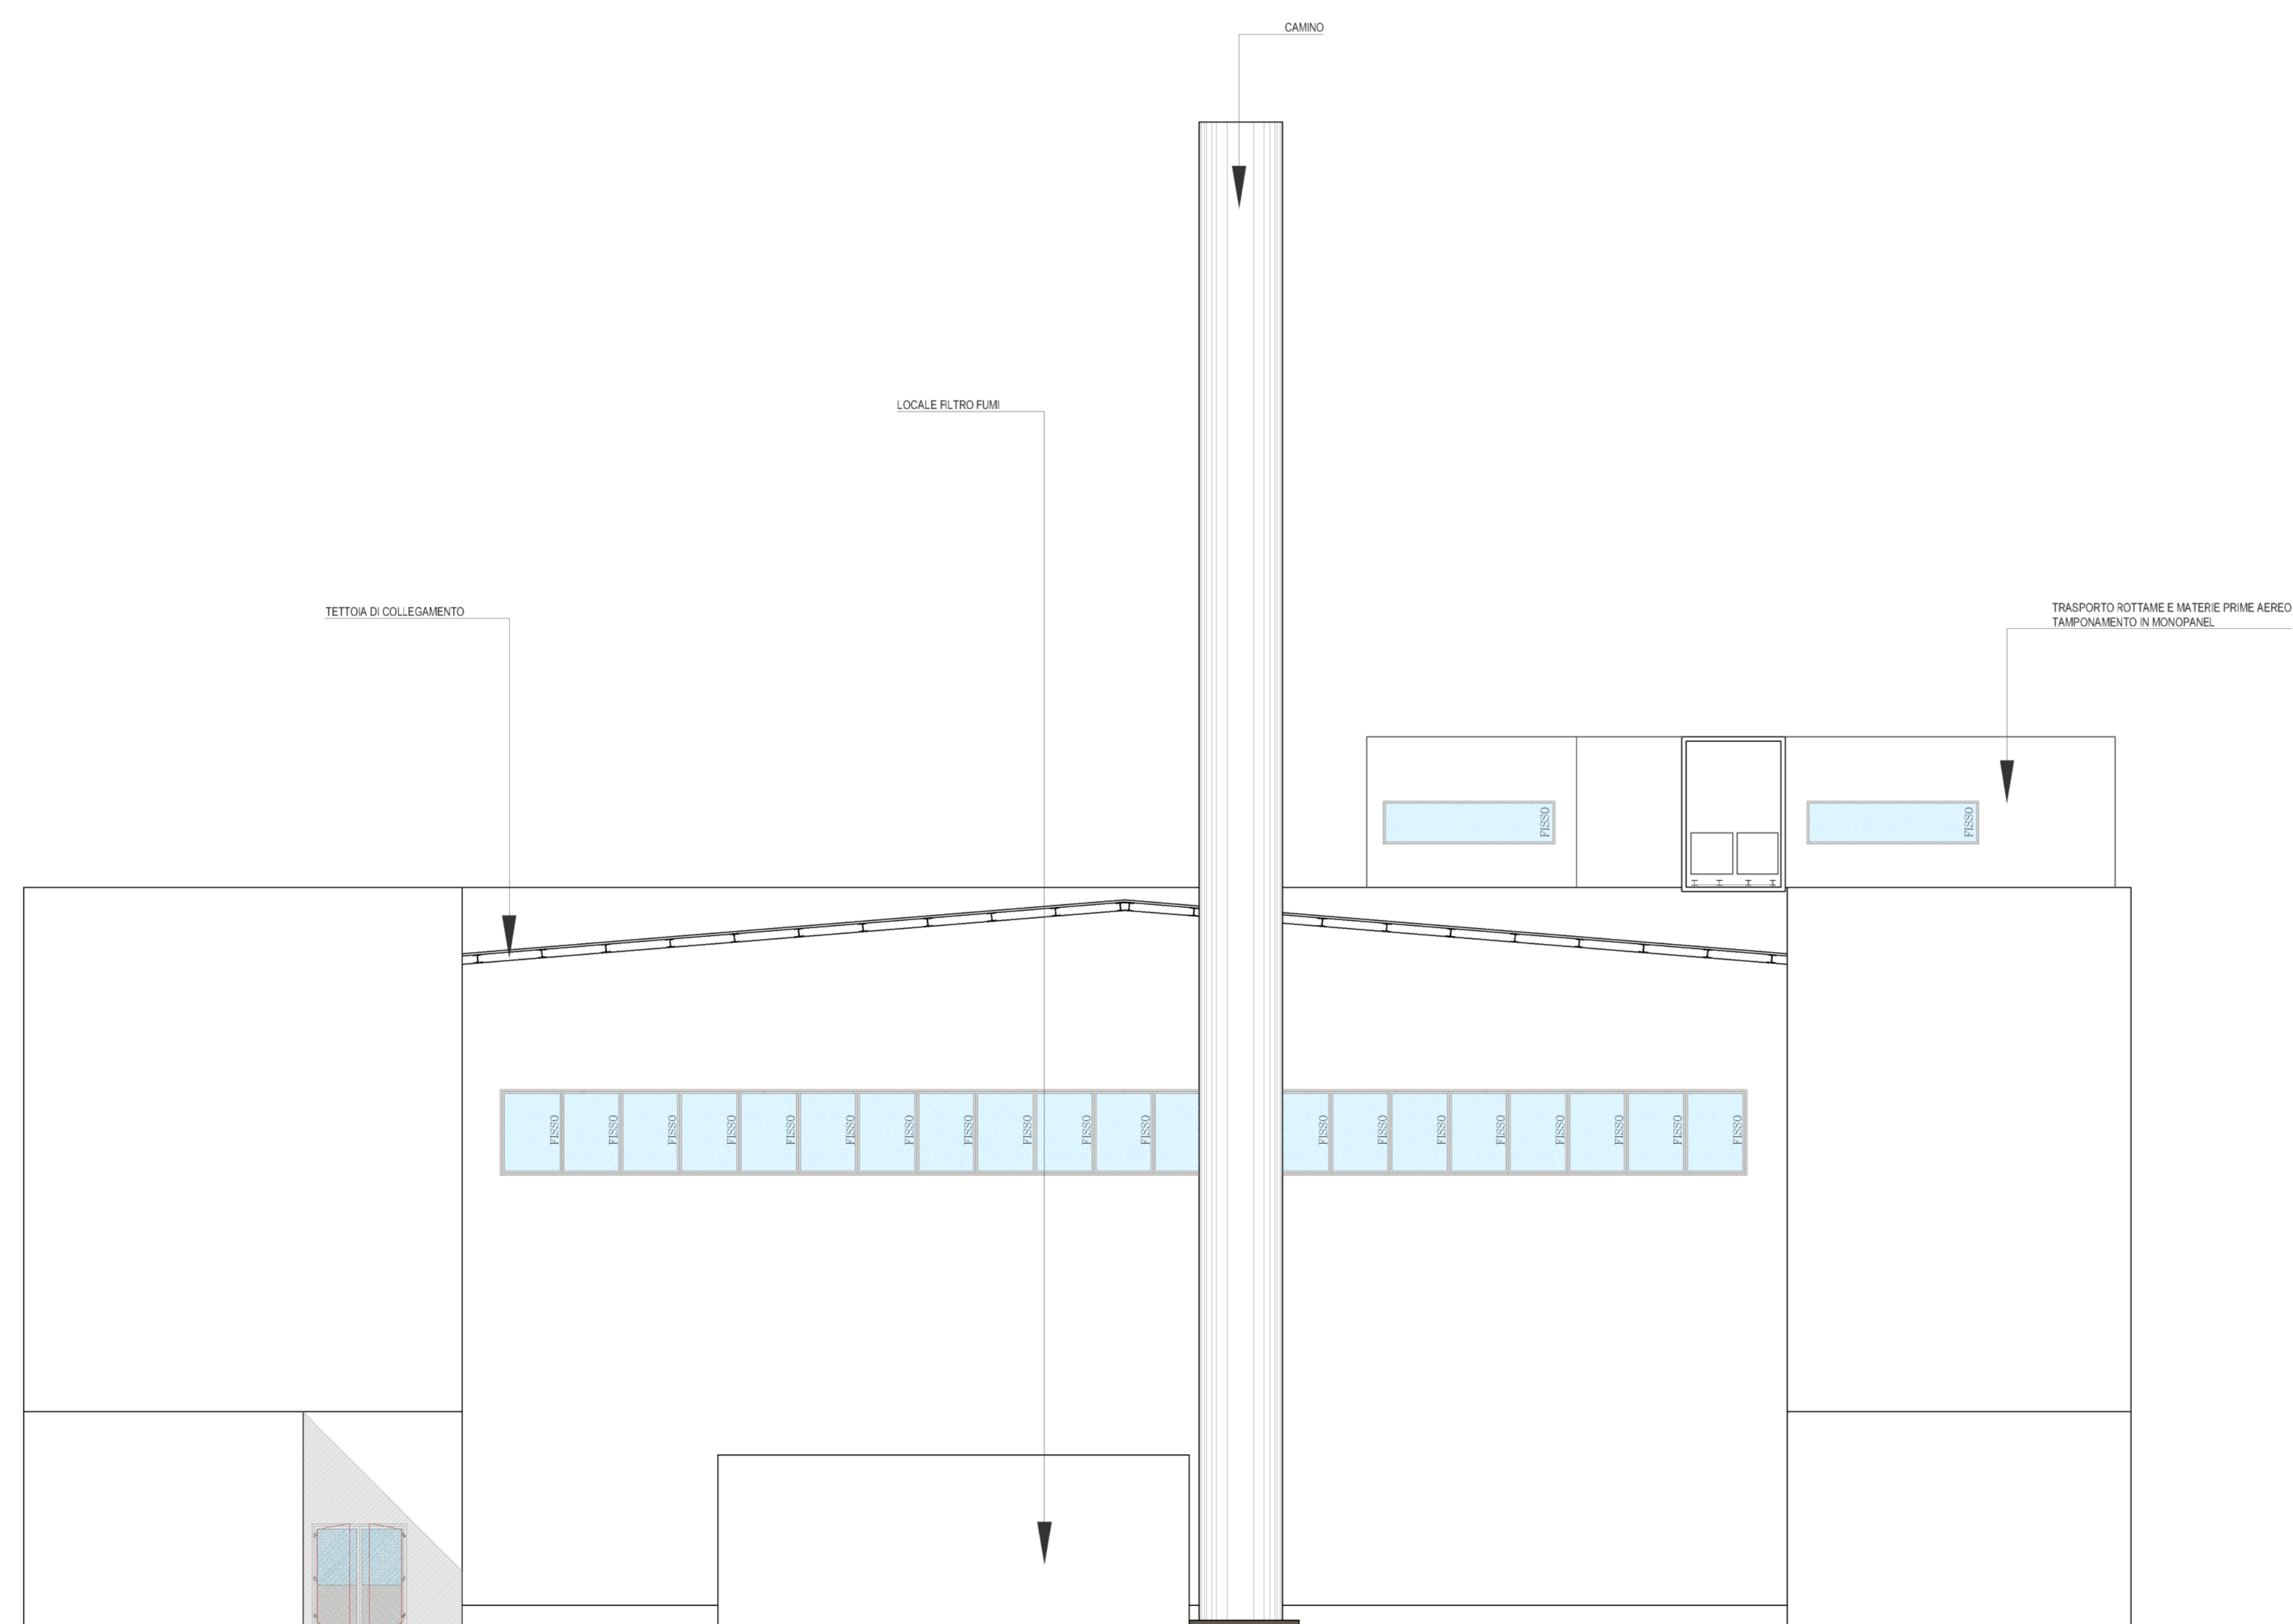

PROSPETTO EST

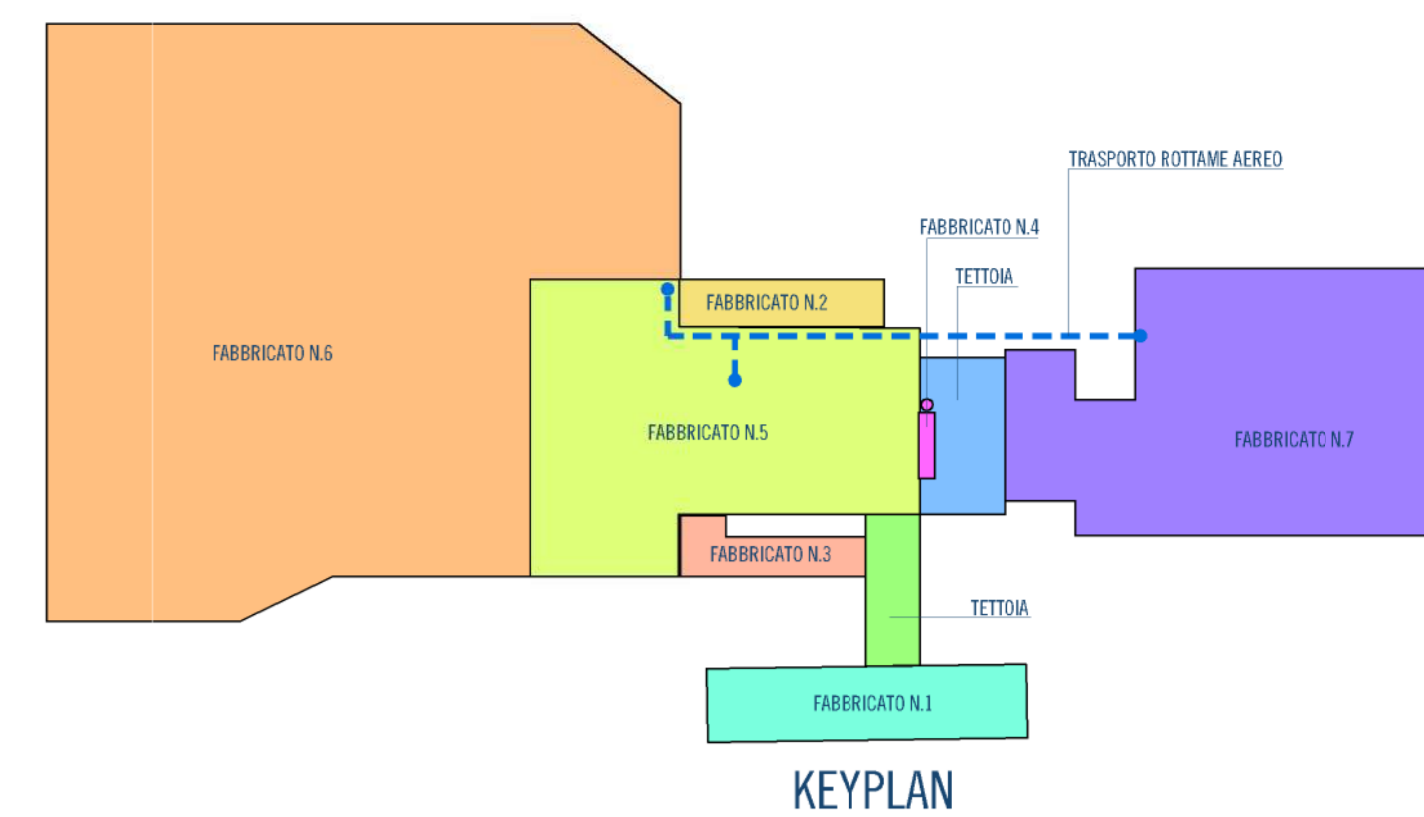

CASSETTA&PARTNERS

PROGETTAZIONE INTEGRATA / DDERZO

Comune di ORMELE Provincia di TREVISO



STABILIMENTO DI:
Via Stadio, 53
31024 Ormelle (TV)
P.IVA 01462040229

PROGETTO DEFINITIVO
RICHIESTA DI PERMESSO DI COSTRUIRE AI SENSI
DELL'ART. 3 L.R. 55/2012 IN DEROGA AL P.A.T. VIGENTE,
PER IL RIFACIMENTO DI FORNO FUSORE ESISTENTE CON
RISTRUTTURAZIONE DELLO STABILIMENTO VETRARIO,
RICADENTE ALL'INTERNO DI AREA PROPRIA PRESSO LO
STABILIMENTO VETRI SPECIALI S.P.A. DI ORMELE (TV)

CONTENUTI:
FABBRICATO N. 5
PROSPETTI EST E OVEST

PROGETTISTA:
CASSETTA ing. GIANCARLO

REV.	DATA	DIS.	VER.	APP.	NUMERO FILE	ID EST.
01	15.03.2017	ME	CC	CC	484 A TISSO PS 014 NE	71417