


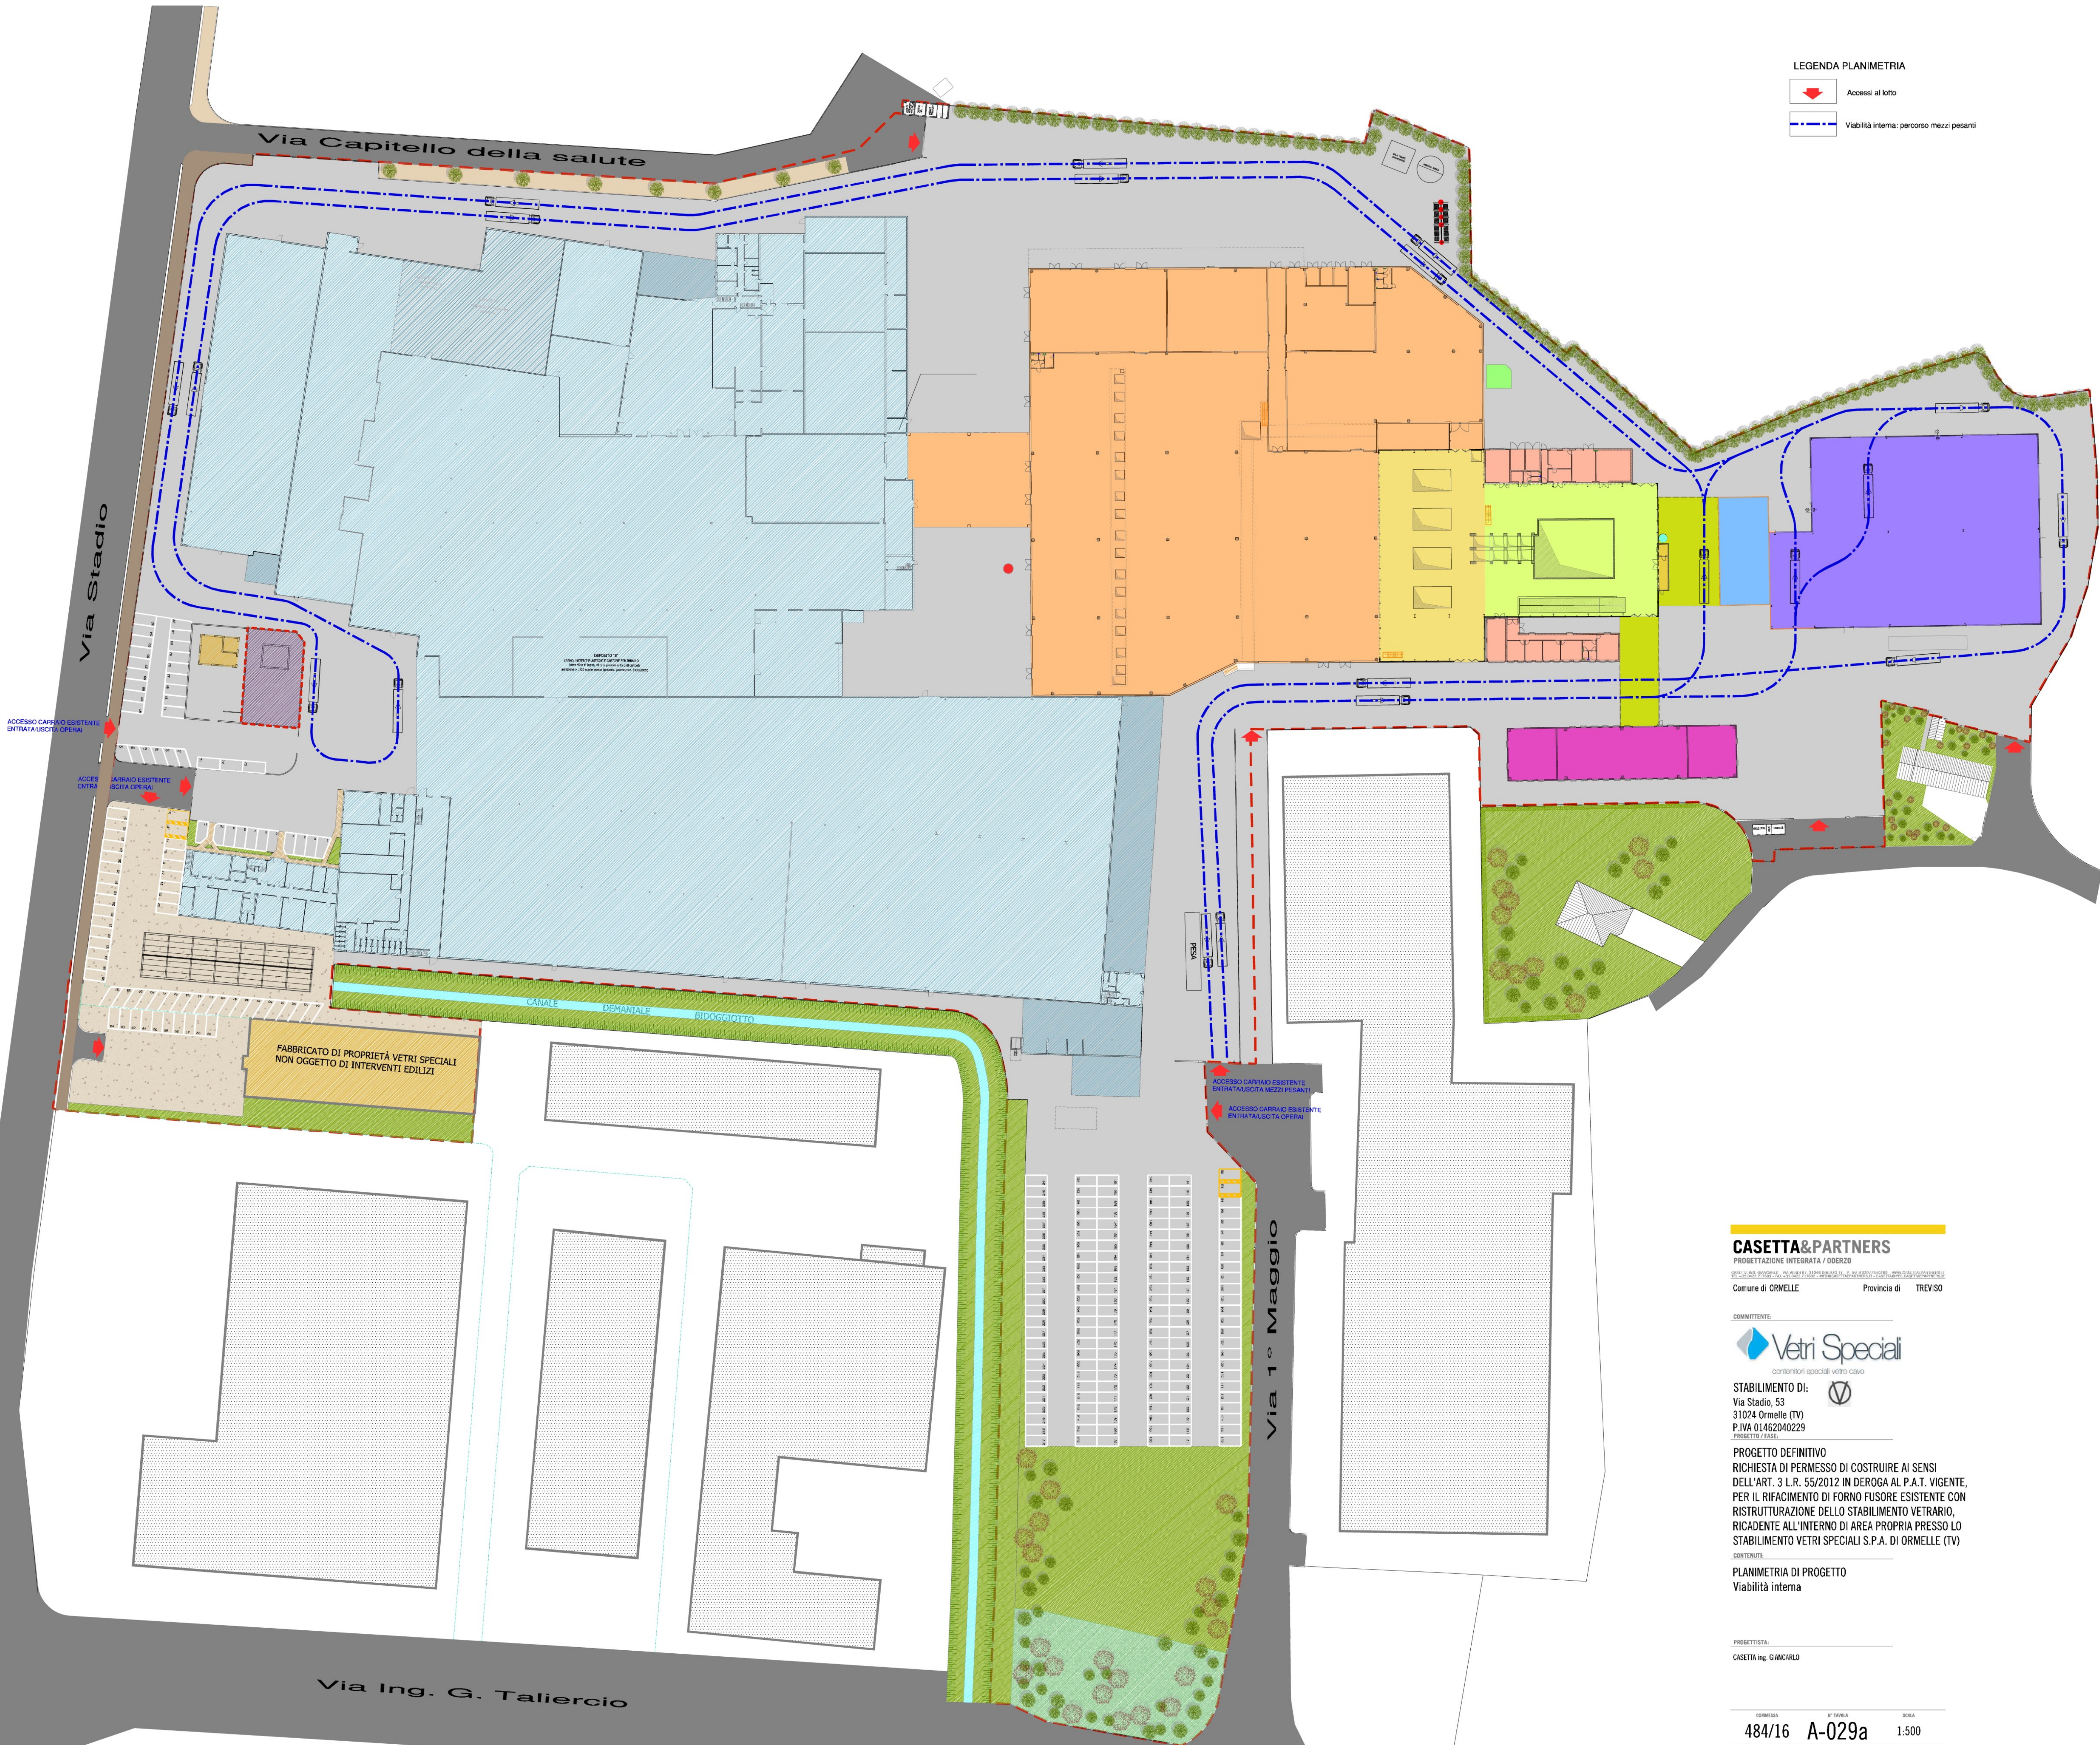

LEGENDA PLANIMETRIA

Accessi al lotto

Viabilità interna: percorso mezzi pesanti

CASSETTA&PARTNERS

PROGETTAZIONE INTEGRATA / ODERZO

Comune di ORMELE Provincia di TREVISO

COMMITTENTE:



STABILIMENTO DI:
Via Stadio, 53
31024 Ormelle (TV)
P.IVA 01462040229
PROGETTO / FASE:

PROGETTO DEFINITIVO
RICHIESTA DI PERMESSO DI COSTRUIRE AI SENSI
DELL'ART. 3 L.R. 55/2012 IN DEROGA AL P.A.T. VIGENTE,
PER IL RIFACIMENTO DI FORNO FUSORE ESISTENTE CON
RISTRUTTURAZIONE DELLO STABILIMENTO VETRARIO,
RICADENTE ALL'INTERNO DI AREA PROPRIA PRESSO LO
STABILIMENTO VETRI SPECIALI S.P.A. DI ORMELE (TV)

CONTENUTI:
PLANIMETRIA DI PROGETTO
Viabilità interna

PROGETTISTA:
CASSETTA ing. GIACCHARDI

COMMESSA		N° TAVOLA		SCALA
484/16	A-029a			1:500

REV.	DATA	REV.	DATA	REV.	DATA	REV.	DATA	REV.	DATA
01	15.05.2017	02		03		04		05	