
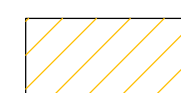
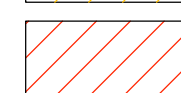


N.B. LA PROPRIETA' DI QUESTO DOCUMENTO E' RISERVATA E PRESENTE PROGETTO COSTITUISCE CONTRIBUTO INTELLETTUALE ORIGINALE DEL PROFESSIONISTA INCARICATO ED E' TUTELATO AI SENSI DELL'ART. 41, LEGGE 633 DEL 1941 E SUCCESSIVE MODIFICHE E INTEGRAZIONI DEL C.C. E FATTO DIVIETO DI UTILIZZARLO, RENDERSI NOTO A TERZI E/O RIPRODURLO IN TUTTO O IN PARTE SENZA AUTORIZZAZIONE SCRITTA DEL PROGETTISTA.


PRATICA SUAP 00348980285-12022014-1653 SUPRO 7328 DEL 12/02/2014
VARIANTE A PDC

 DEMOLIZIONE
 COSTRUZIONE

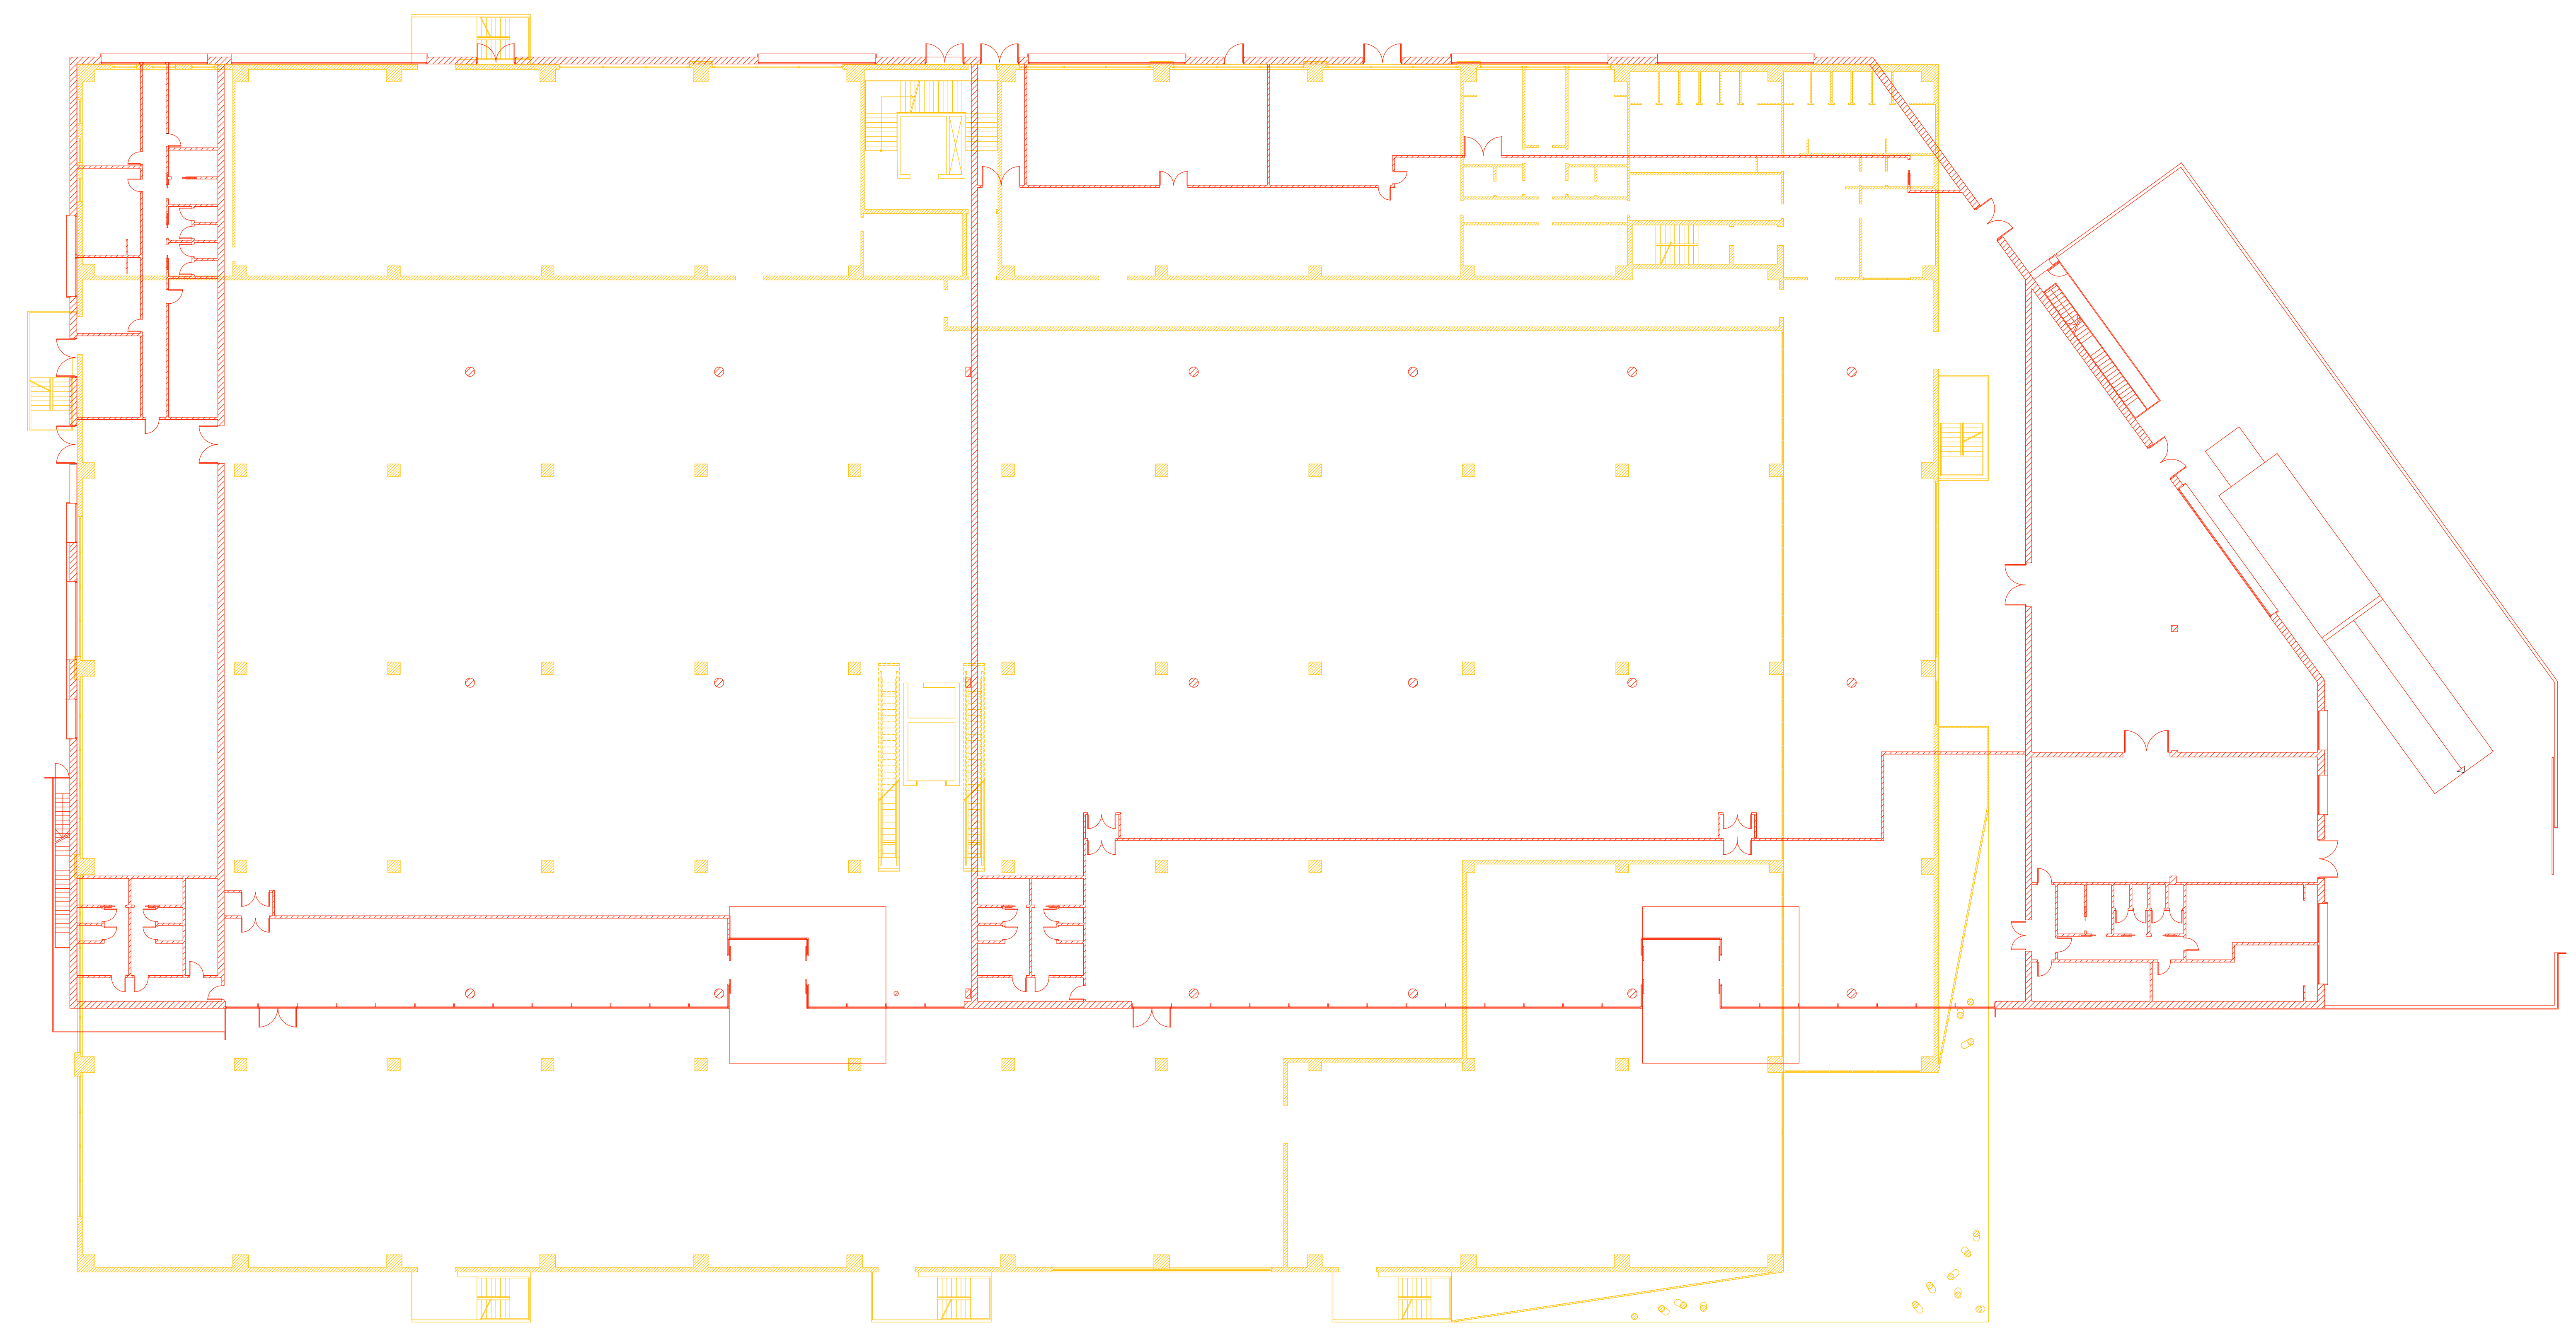

collaboratori
 arch. romano merlini
 data
 28/03/2016
 aggiornamenti
 ...

arch. giorgio signorotto

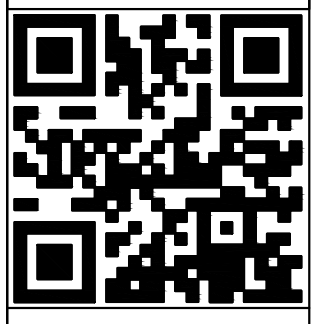

s t u d i o
signorotto
 architettura
 Giorgio Signorotto - via Riccati, 7 - 31100 Treviso (TV)
 tel. +39 0422 853807 - fax. +39 0422 891253 - info@studio-signorotto.com