TRT Trasporti e Territorio SRL
Milano - Via Rutilia 10/8 - 20141
Bruxelles - Rue Vilain XIIII, 5 - B-1050
Lecce - Via G. Candido, 6 - 73100
www.trt.it

Studio di traffico connesso alla riorganizzazione della viabilità connessa alle aree AerTre Aeroporto di Treviso, AirCenter, Area Ex-Marazzato

Tav. 07 Ipotesi progettuale SP1 - Schema progettuale

Redattore:
Ing. Fabio Torta

Collaborazione redazione progettuale: Dott.Urb. Tito Stefanelli	Aprile - 2016	Tavola n°: 7	Scala: 1:2000
Collaborazione pianificazione urbana: Dott.Urb. Ivan Uccelli	Aprile - 2016	Oggetto: Progettazione della viabilità nell'area denominata "ex-Marazzato" lungo la S.R. 512 Noalese, in prossimità dello svincolo "Noalese-San Giuseppe" della tangenziale di Treviso	
Collaborazione modellazione viabilità: Ing. Daniele Apicella	Aprile - 2016		
Collaborazione stesura tavola: Ing. Ettore Gualandi	Aprile - 2016		

Revisione	Data	Descrizione
Revisione assetto rotatoria est	Dicembre - 2016	

La società: TRT TRASPORTI E TERRITORIO Srl
Milano
Via Rutilia, 10/8 - 20141
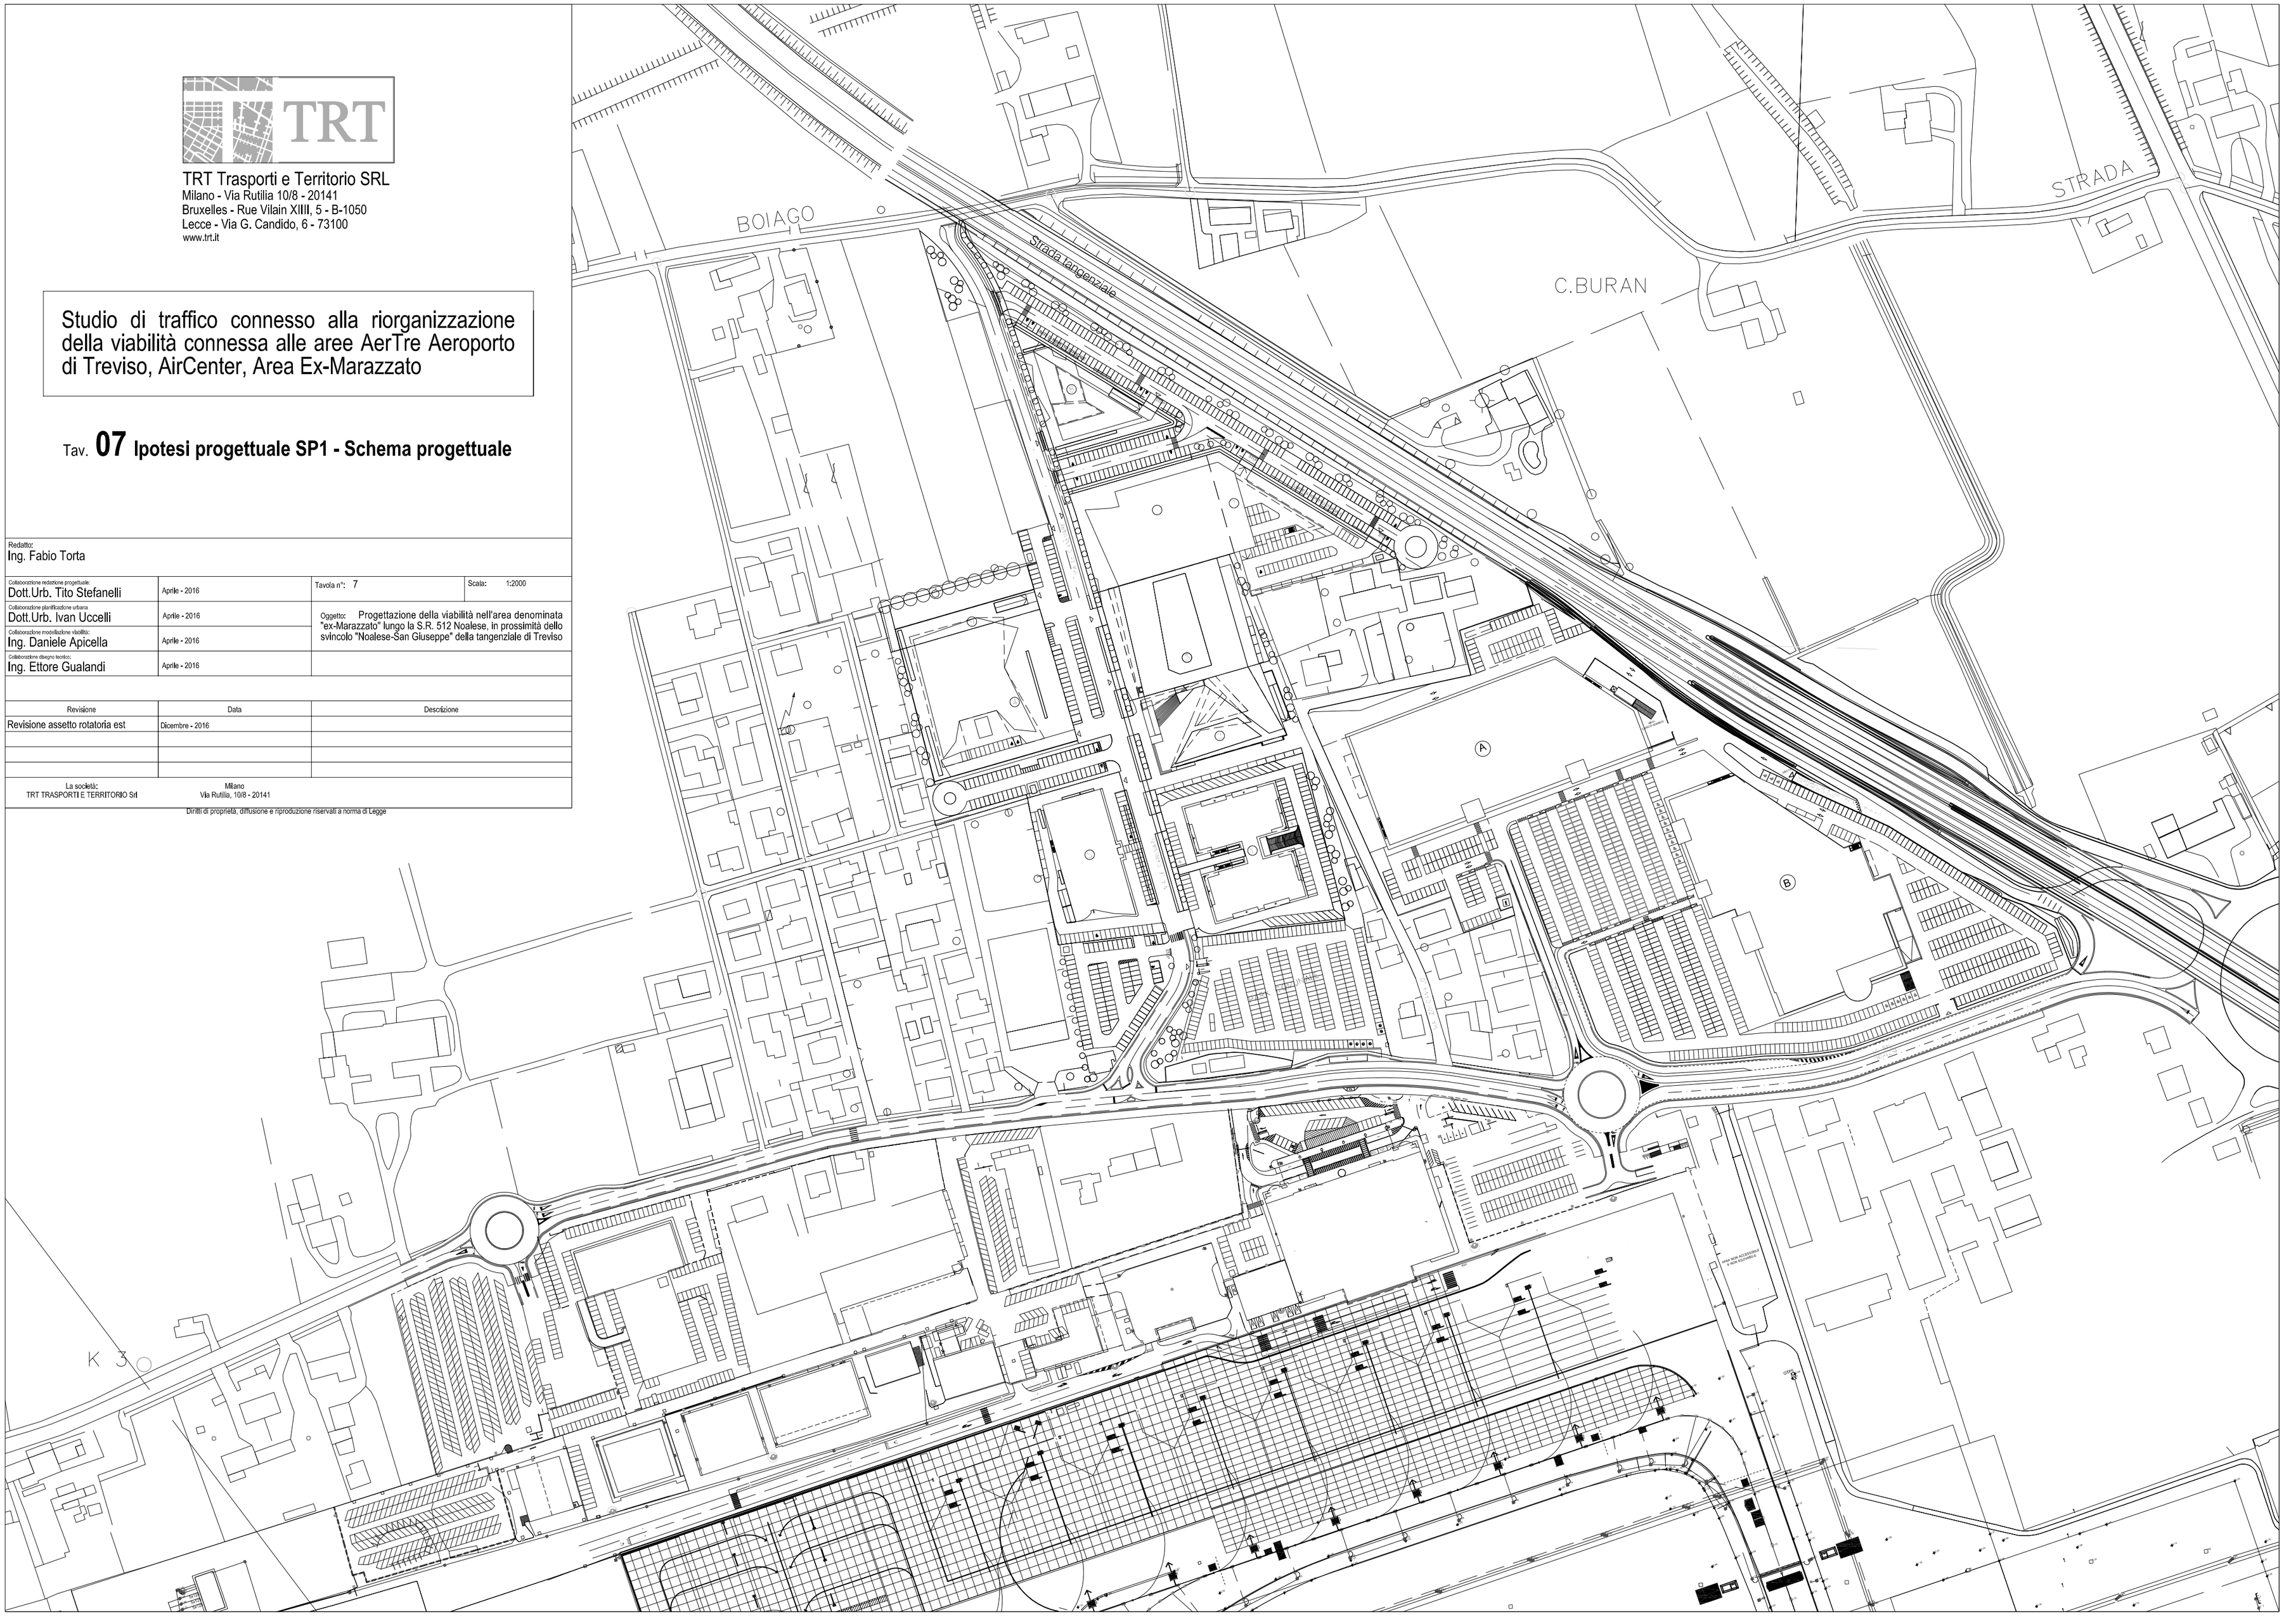
Diritti di proprietà, diffusione e riproduzione riservati a norma di Legge