

N.B. LA PROPRIETA' DI QUESTO DOCUMENTO E' RISERVATA E IL PRESENTE PROGETTO COSTITUISCE CONTRIBUTO INTELLETTUALE ORIGINALE DEL PROFESSIONISTA INCARICATO ED E' TUTELATO AI SENSI DELL'ART. 49, LEGGE 08/08/1998 E SUCCESSIVE MODIFICHE E DALL'ART. 2098 DEL C.C. E' FATTO VIETATO DI UTILIZZARLO, RENDERSI NOTO A TERZO E/O RIPRODURLO IN TUTTO O IN PARTE SENZA AUTORIZZAZIONE SCRITTA DEL PROGETTISTA.

VARIANTE A PDC:

-PRATICA SUAP 00348980285-12022014-1653 SUPRO 7328 DEL 12/02/2014

-PRATICA SUAP 00348980285-22032016-1913 SUPRO 20963 DEL 23/03/2016

collaboratori:

data: 10/05/2017

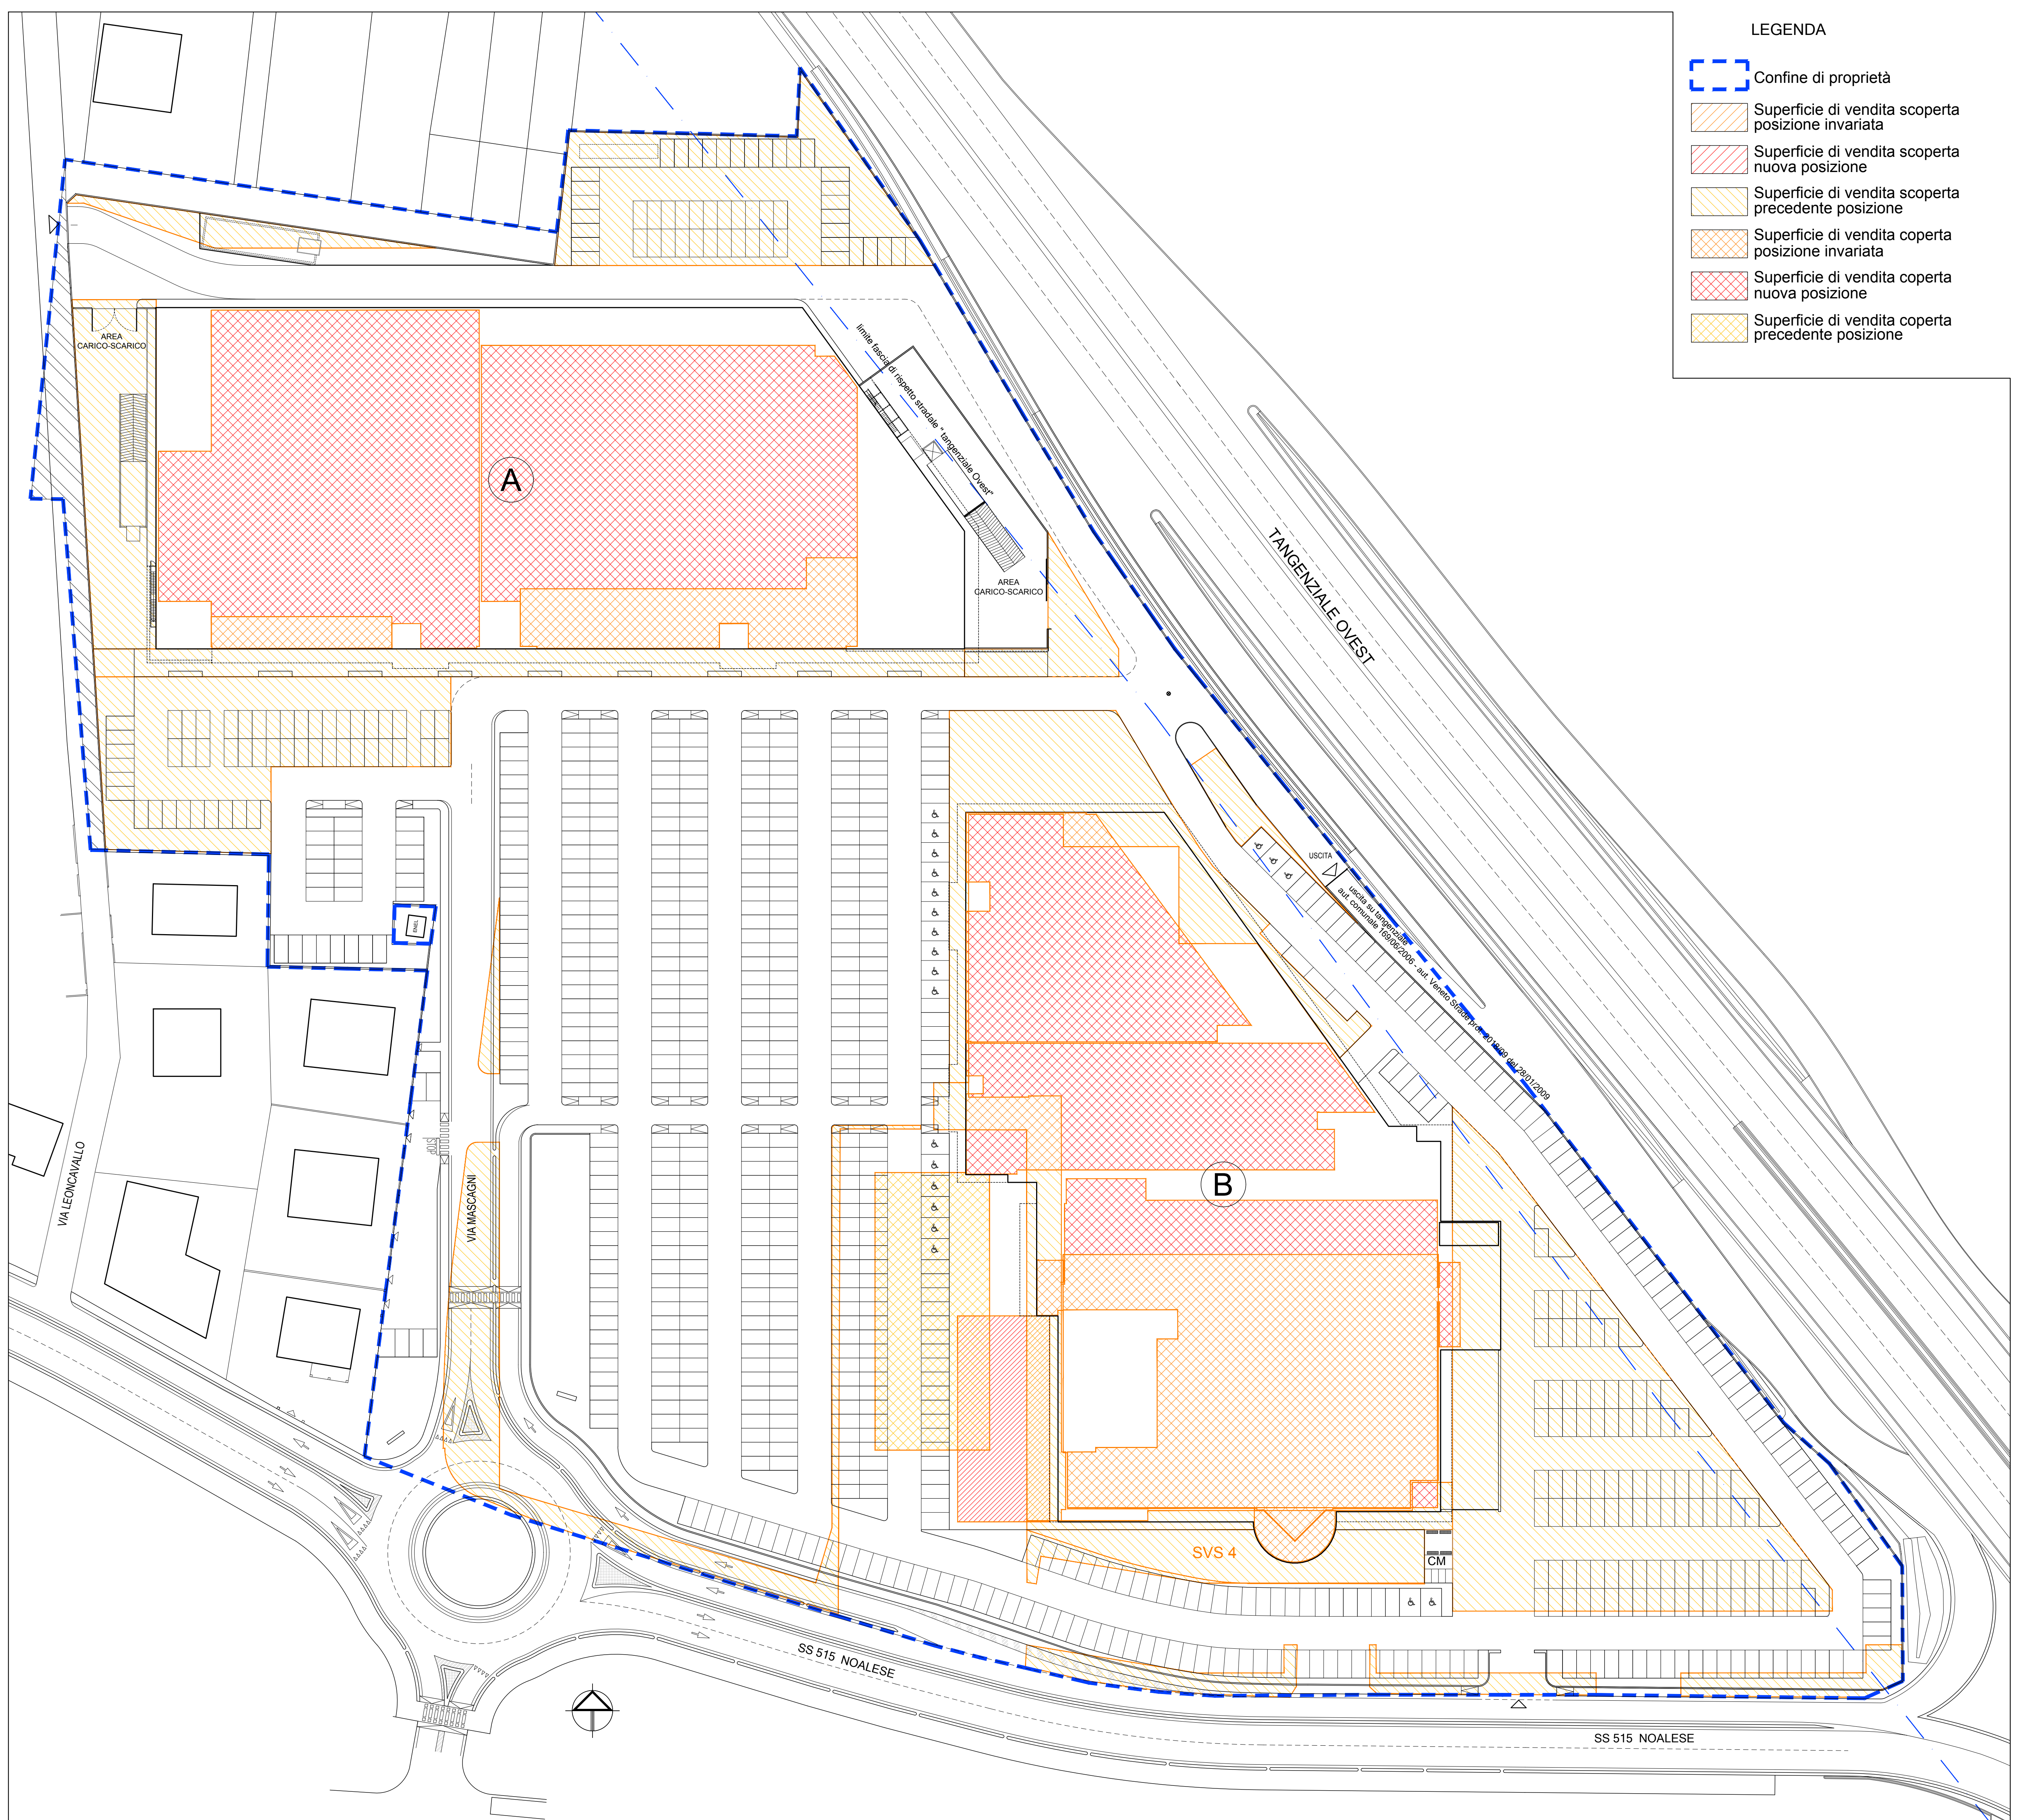
aggiornamenti:

arch. giorgio signorotto


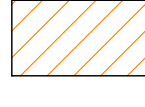
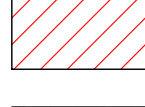


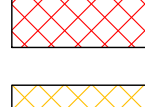



st u d i o
signorotto
architettura

Giorgio Signorotto - via Riccati 7 - 31100 Treviso Italy
tel. +39 0422 262000 - fax. +39 0422 291253 - info@studio-signorotto.com



LEGENDA

-  Confine di proprietà
-  Superficie di vendita scoperta posizione invariata
-  Superficie di vendita scoperta nuova posizione
-  Superficie di vendita scoperta precedente posizione
-  Superficie di vendita coperta posizione invariata
-  Superficie di vendita coperta nuova posizione
-  Superficie di vendita coperta precedente posizione

PLANIMETRIA - scala 1:500