


N.B. LA PROPRIETA' DI QUESTO DOCUMENTO E' RISERVATA AL PRESENTE PROGETTO COSTITUISCE CONTRIBUTO INTELLETTUALE ORIGINALE DEL PROFESSIONISTA INCARICATO ED E' TUTELATO AI SENSI DELL'ART. 49 - LEGGE 633 DEL 1941 E SUCC. MOD. E INT. E DALL'ART. 278 DEL C.C. E' FATTO DIVIETO DI UTILIZZARLO, RENDERSI NOTO A TERZI E/O RIPRODURLO IN TUTTO O IN PARTE SENZA AUTORIZZAZIONE SCRITTA DEL PROGETTISTA.

VARIANTE A PDC:
 -PRATICA SUAP 00348980285-12022014-1653 SUPRO 7328 DEL 12/02/2014
 -PRATICA SUAP 00348980285-22032016-1913 SUPRO 20963 DEL 23/03/2016

collaboratori
 data 10/05/2017
 aggiornamenti

arch. giorgio signorotto

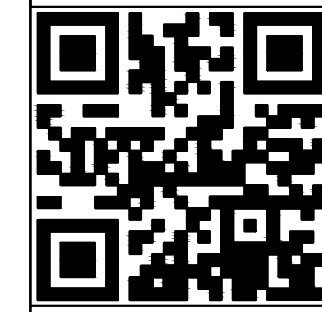


st u d i o
signorotto
 architettura
 Giorgio Signorotto - via Rizzoli 7 - 31100 Treviso Italy
 tel. +39 0422 303800 - fax. +39 0422 391423 - info@studiosignorotto.com


DIMOSTRAZIONE SUPERFICIE IMPERMEABILE STATO DI FATTO			
Area "Ex Marazzato - Ex Sartori"			
CALCOLO SUPERFICIE IMPERMEABILE	DATI STATO DI FATTO		
SUPERFICIE TOTALE AREA	47761.07 mq	COEFF. IMP.	CALCOLO SUP. IMP.
SUPERFICIE A VERDE (PERMEABILE)	2770.95 mq	0.2	554.19 mq
SUPERFICIE DRENANTE (PERMEABILE)	1011.00 mq	0.6	606.60 mq
COPERTURE FABBRICATI	13439.84 mq	0.9	12095.86 mq
SUPERFICIE ASFALTATA/PAVIMENTATA	30539.28 mq	0.9	27485.35 mq
Area "Ex Perini"			
SUPERFICIE TOTALE AREA	2322.00 mq	COEFF. IMP.	CALCOLO SUP. IMP.
SUPERFICIE A VERDE (PERMEABILE)	0.00 mq	0.2	0.00 mq
SUPERFICIE DRENANTE (PERMEABILE)	0.00 mq	0.6	0.00 mq
COPERTURE FABBRICATI	549.00 mq	0.9	494.10 mq
SUPERFICIE ASFALTATA/PAVIMENTATA	1773.00 mq	0.9	1595.70 mq
Area "Via Mascagni"			
SUPERFICIE TOTALE AREA	676.00 mq	COEFF. IMP.	CALCOLO SUP. IMP.
SUPERFICIE A VERDE (PERMEABILE)	0.00 mq	0.2	0.00 mq
SUPERFICIE DRENANTE (PERMEABILE)	0.00 mq	0.6	0.00 mq
COPERTURE FABBRICATI	0.00 mq	0.9	0.00 mq
SUPERFICIE ASFALTATA/PAVIMENTATA	676.00 mq	0.9	608.40 mq
Area "Ex Sperotto"			
SUPERFICIE TOTALE AREA	3180.00 mq	COEFF. IMP.	CALCOLO SUP. IMP.
SUPERFICIE A VERDE (PERMEABILE)	0.00 mq	0.2	0.00 mq
SUPERFICIE DRENANTE (PERMEABILE)	0.00 mq	0.6	0.00 mq
COPERTURE FABBRICATI	1050.00 mq	0.9	945.00 mq
SUPERFICIE ASFALTATA/PAVIMENTATA	2130.00 mq	0.9	1917.00 mq
TOTALE SUPERFICIE IMPERMEABILE STATO DI FATTO	46302.20 mq		

DIMOSTRAZIONE SUPERFICIE IMPERMEABILE DI PROGETTO			
CALCOLO SUPERFICIE IMPERMEABILE	DATI STATO DI PROGETTO		
SUPERFICIE TOTALE AREA	53939.00 mq	COEFF. IMP.	CALCOLO SUP. IMP.
SUPERFICIE A VERDE (PERMEABILE)	3468.00 mq	0.2	693.60 mq
COPERTURE FABBRICATI	17659.00 mq	0.9	15893.10 mq
SUPERFICIE ASFALTATA/PAVIMENTATA	32812.00 mq	0.9	29530.80 mq
TOTALE SUPERFICIE IMPERMEABILE STATO DI PROGETTO	46117.50 mq		

COMPARAZIONE STATO DI FATTO - PROGETTO	
TOTALE SUPERFICIE IMPERMEABILE STATO DI PROGETTO	46117.50 mq
TOTALE SUPERFICIE IMPERMEABILE STATO DI FATTO	46302.20 mq
SUPERFICIE IMPERMEABILE A SOTTRAZIONE DELL'INVARIANZA IDRAULICA	-184.70 mq

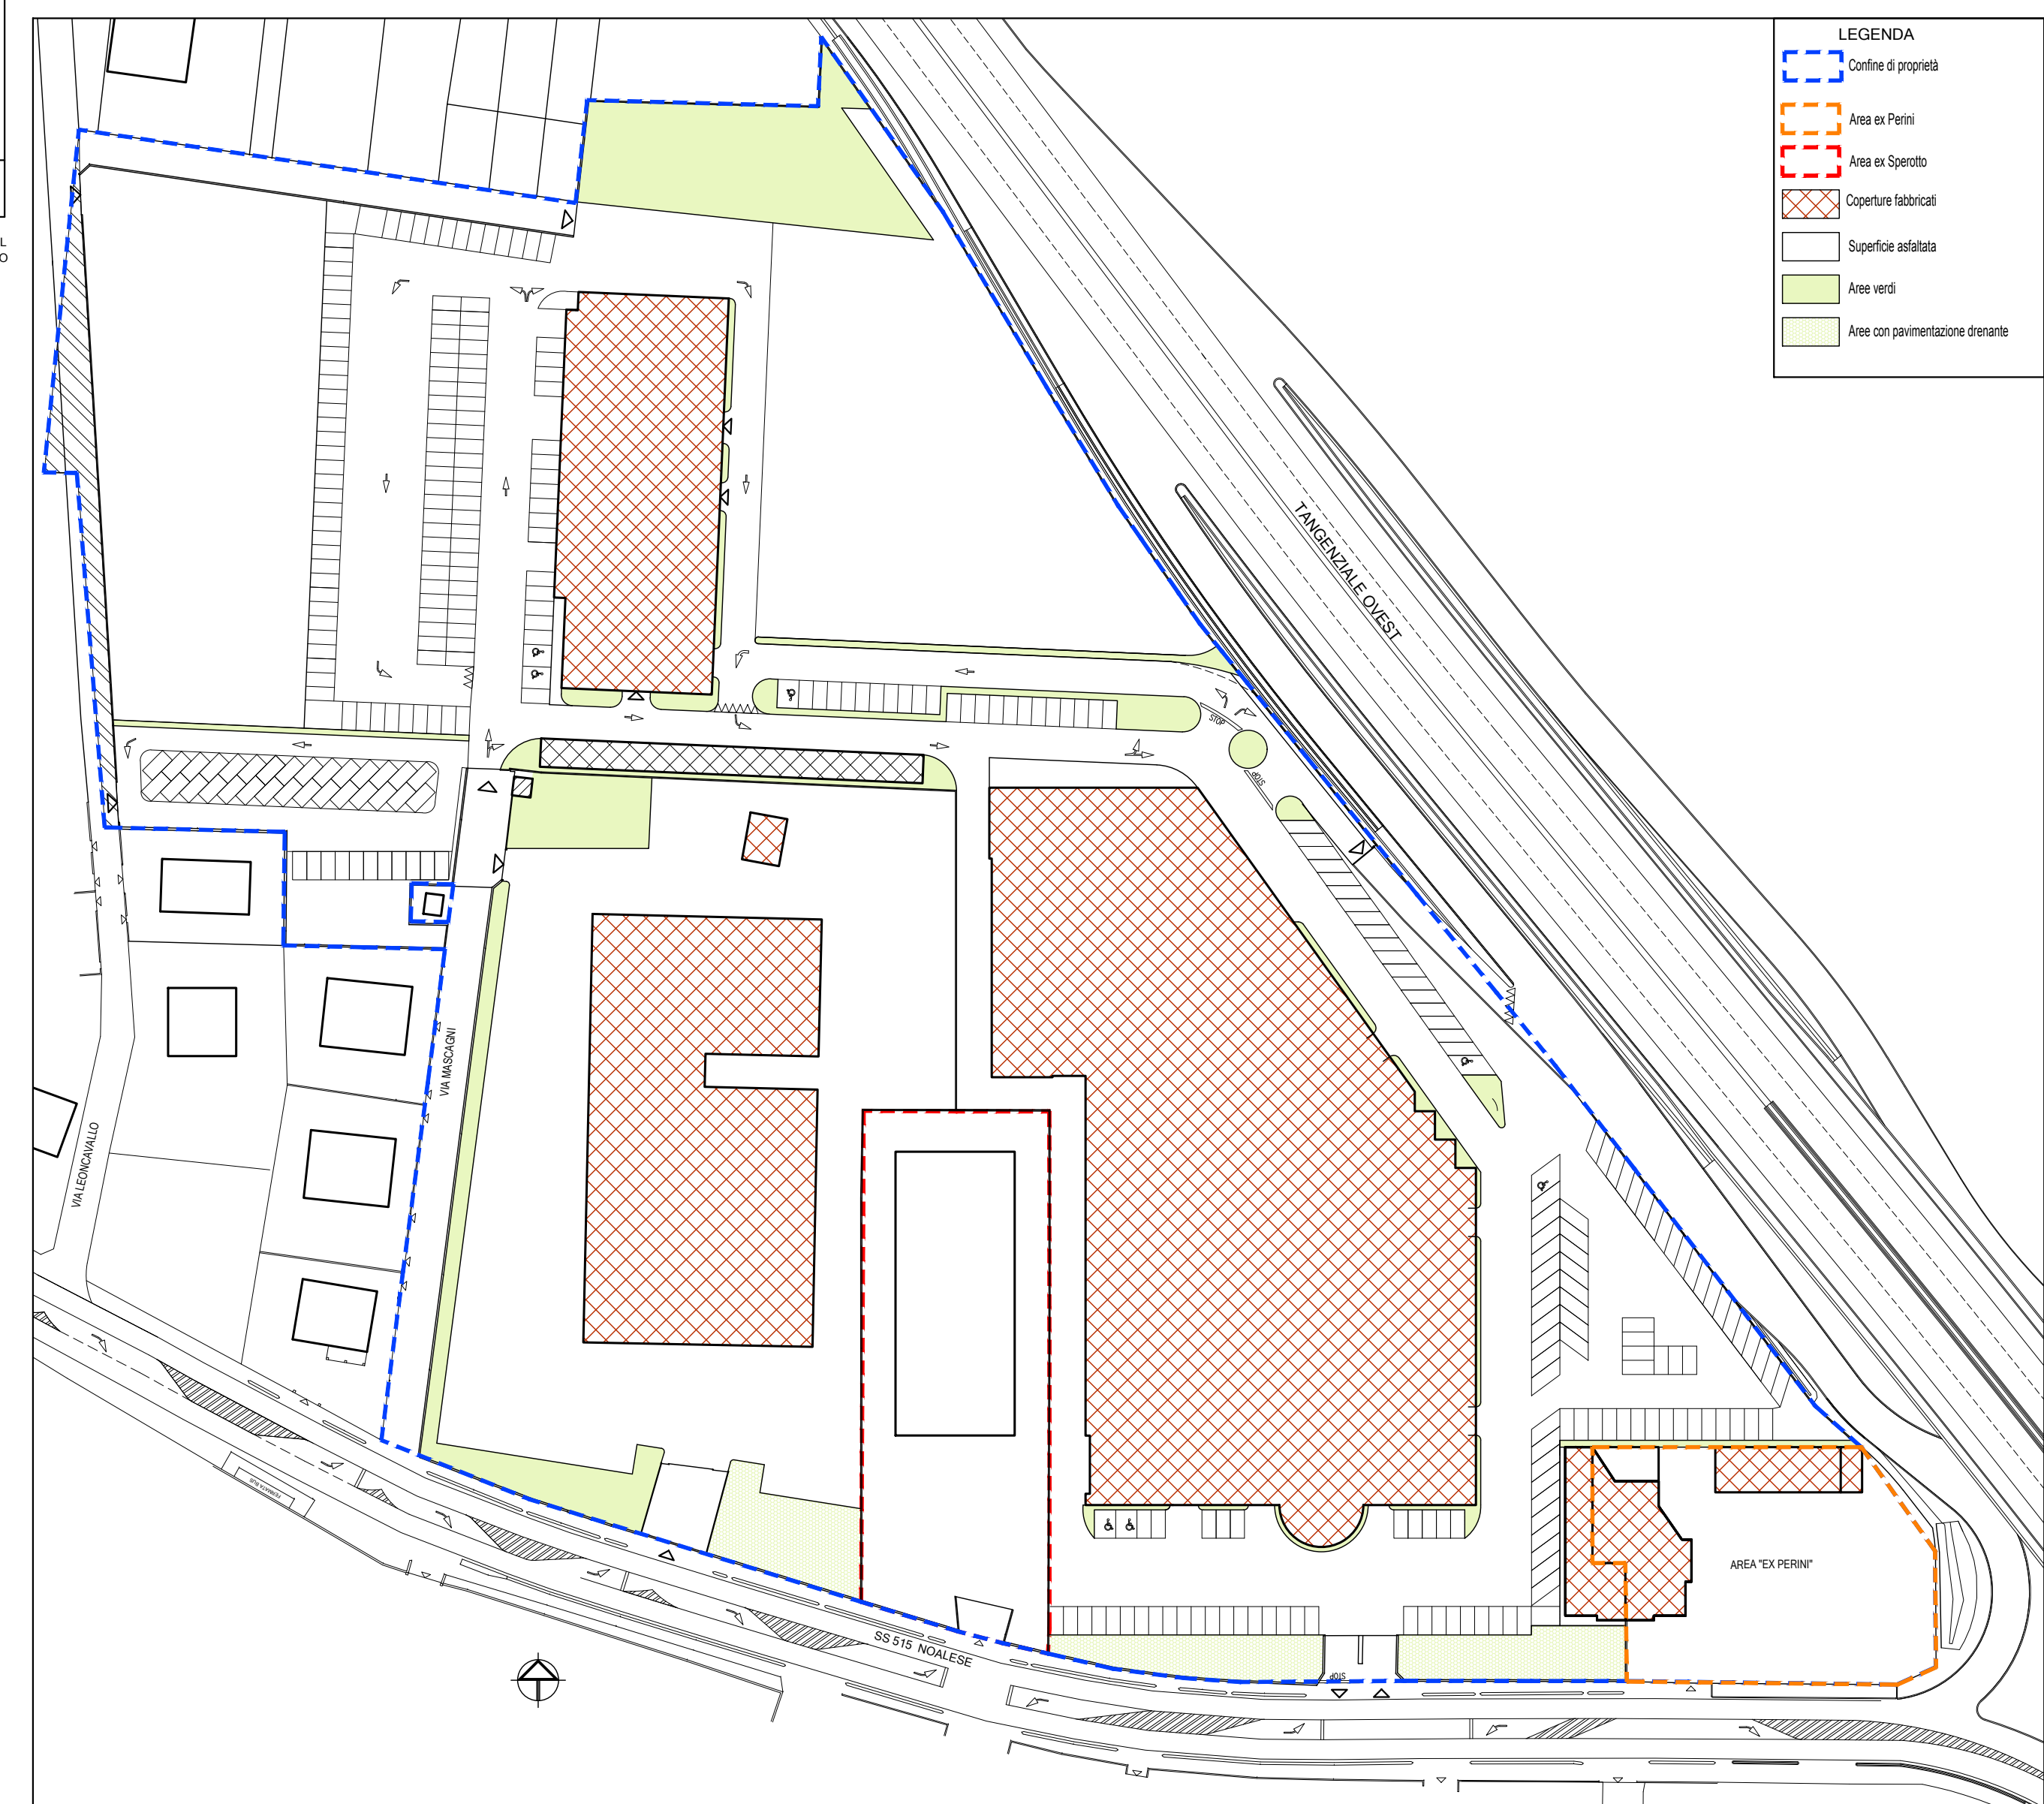

PLANIMETRIA - STATO DI FATTO - DIMOSTRAZIONE SUPERFICIE IMPERMEABILE - scala 1:1000

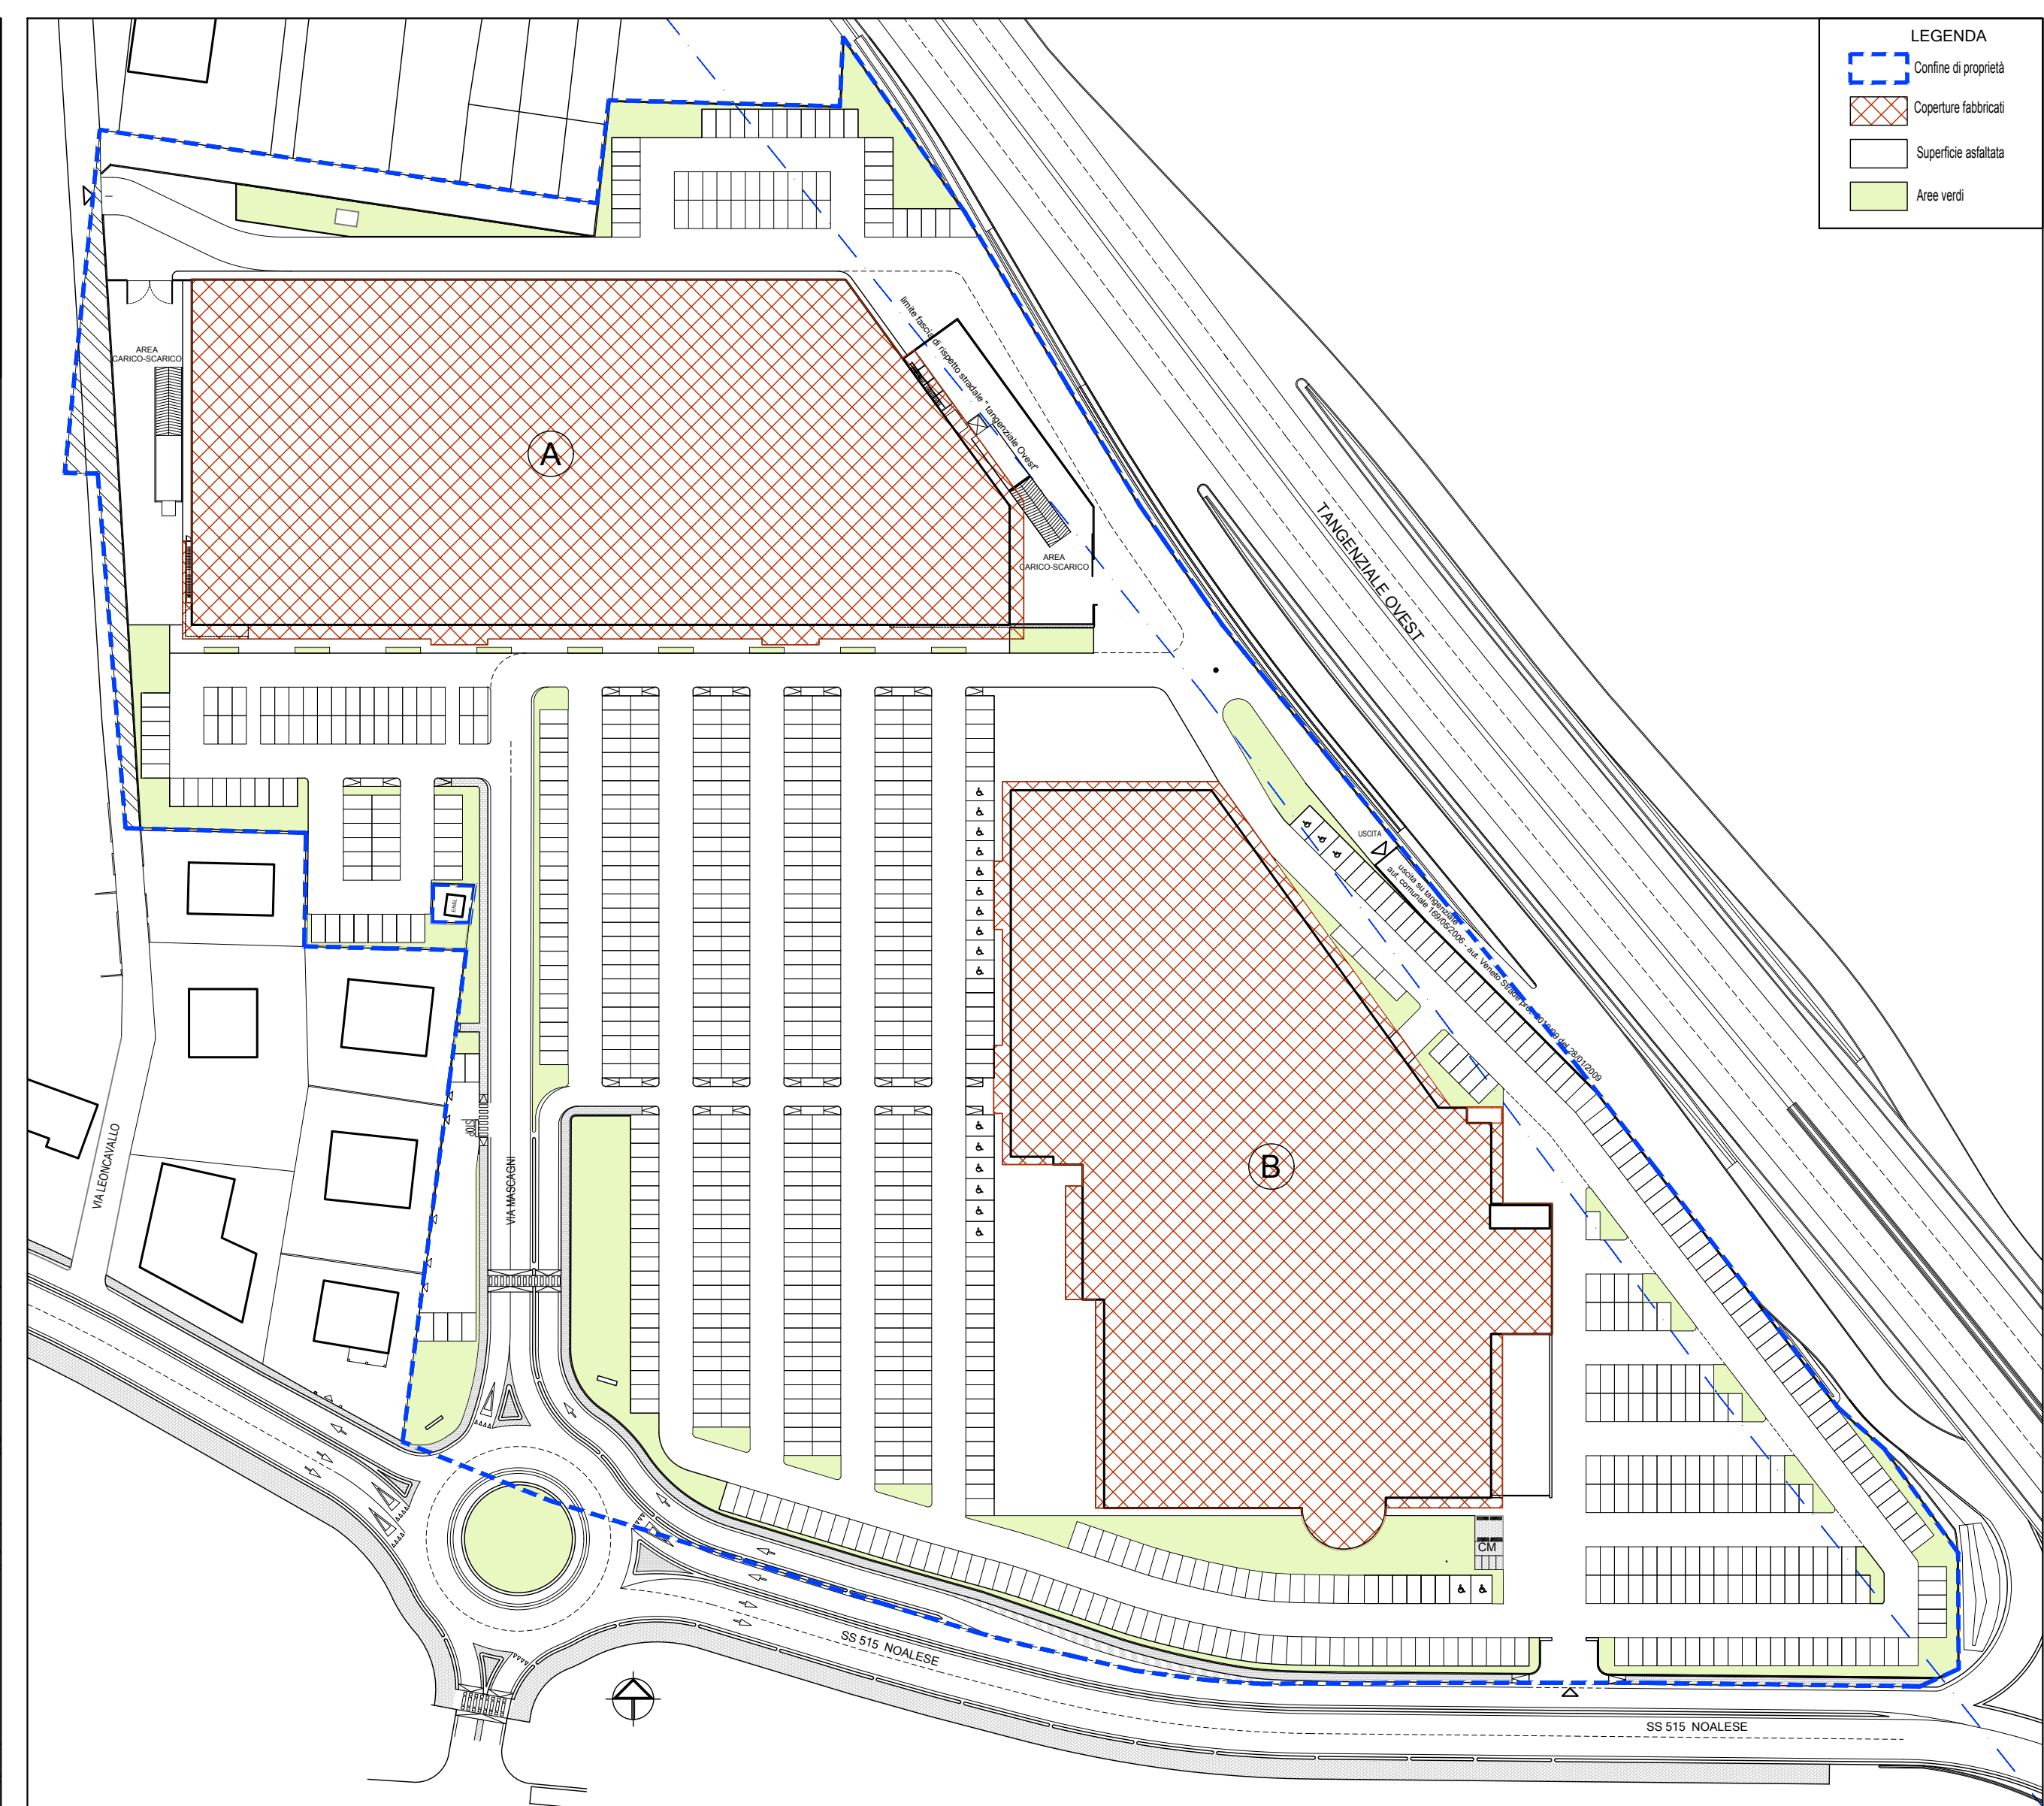

PLANIMETRIA - VARIANTE- DIMOSTRAZIONE SUPERFICIE IMPERMEABILE - scala 1:1000