

numero tavola
08A.1

progetto
RISTRUTTURAZIONE E
AMPLIAMENTO DI FABBRICATO AD
USO COMMERCIALE IN COMUNE DI
TREVISO

logo progetto

committente
ALI' SPA

scala
1:1000


oggetto
ROTATORIA: PLANIMETRIA VIABILITA' - ROTATORIA PROVVISORIA

N.B. LA PROPRIETA' DI QUESTO DOCUMENTO E' RISERVATA AL PRESENTE PROGETTO COSTITUISCE CONTRIBUTO INTELLETTUALE ORIGINALE DEL PROFESSIONISTA INCARICATO ED E' TUTELATO AI SENSI DELL'ART. 49, LEGGE 633 DEL 1941 E SUCC. MOD. E INT. E DALL'ART. 2578 DEL C.C. E' FATTO DIVIETO DI UTILIZZARLO, RENDIERLO NOTO A TERZI E/O RIPRODURLO IN TUTTO O IN PARTE SENZA AUTORIZZAZIONE SCRITTA DEL PROGETTISTA.


collaboratori
arch. claudio perini
data
05/02/2017
approvazione
28/02/2018



arch. giorgio signorotto

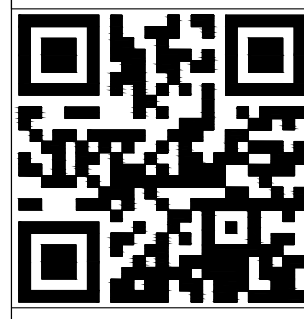

s t u d i o
signorotto
architettura
giorgio signorotto - via Riccati, 31100 Treviso Italy
tel. +39 0422 393600 - fax. +39 0422 391253 - info@studio-signorotto.com

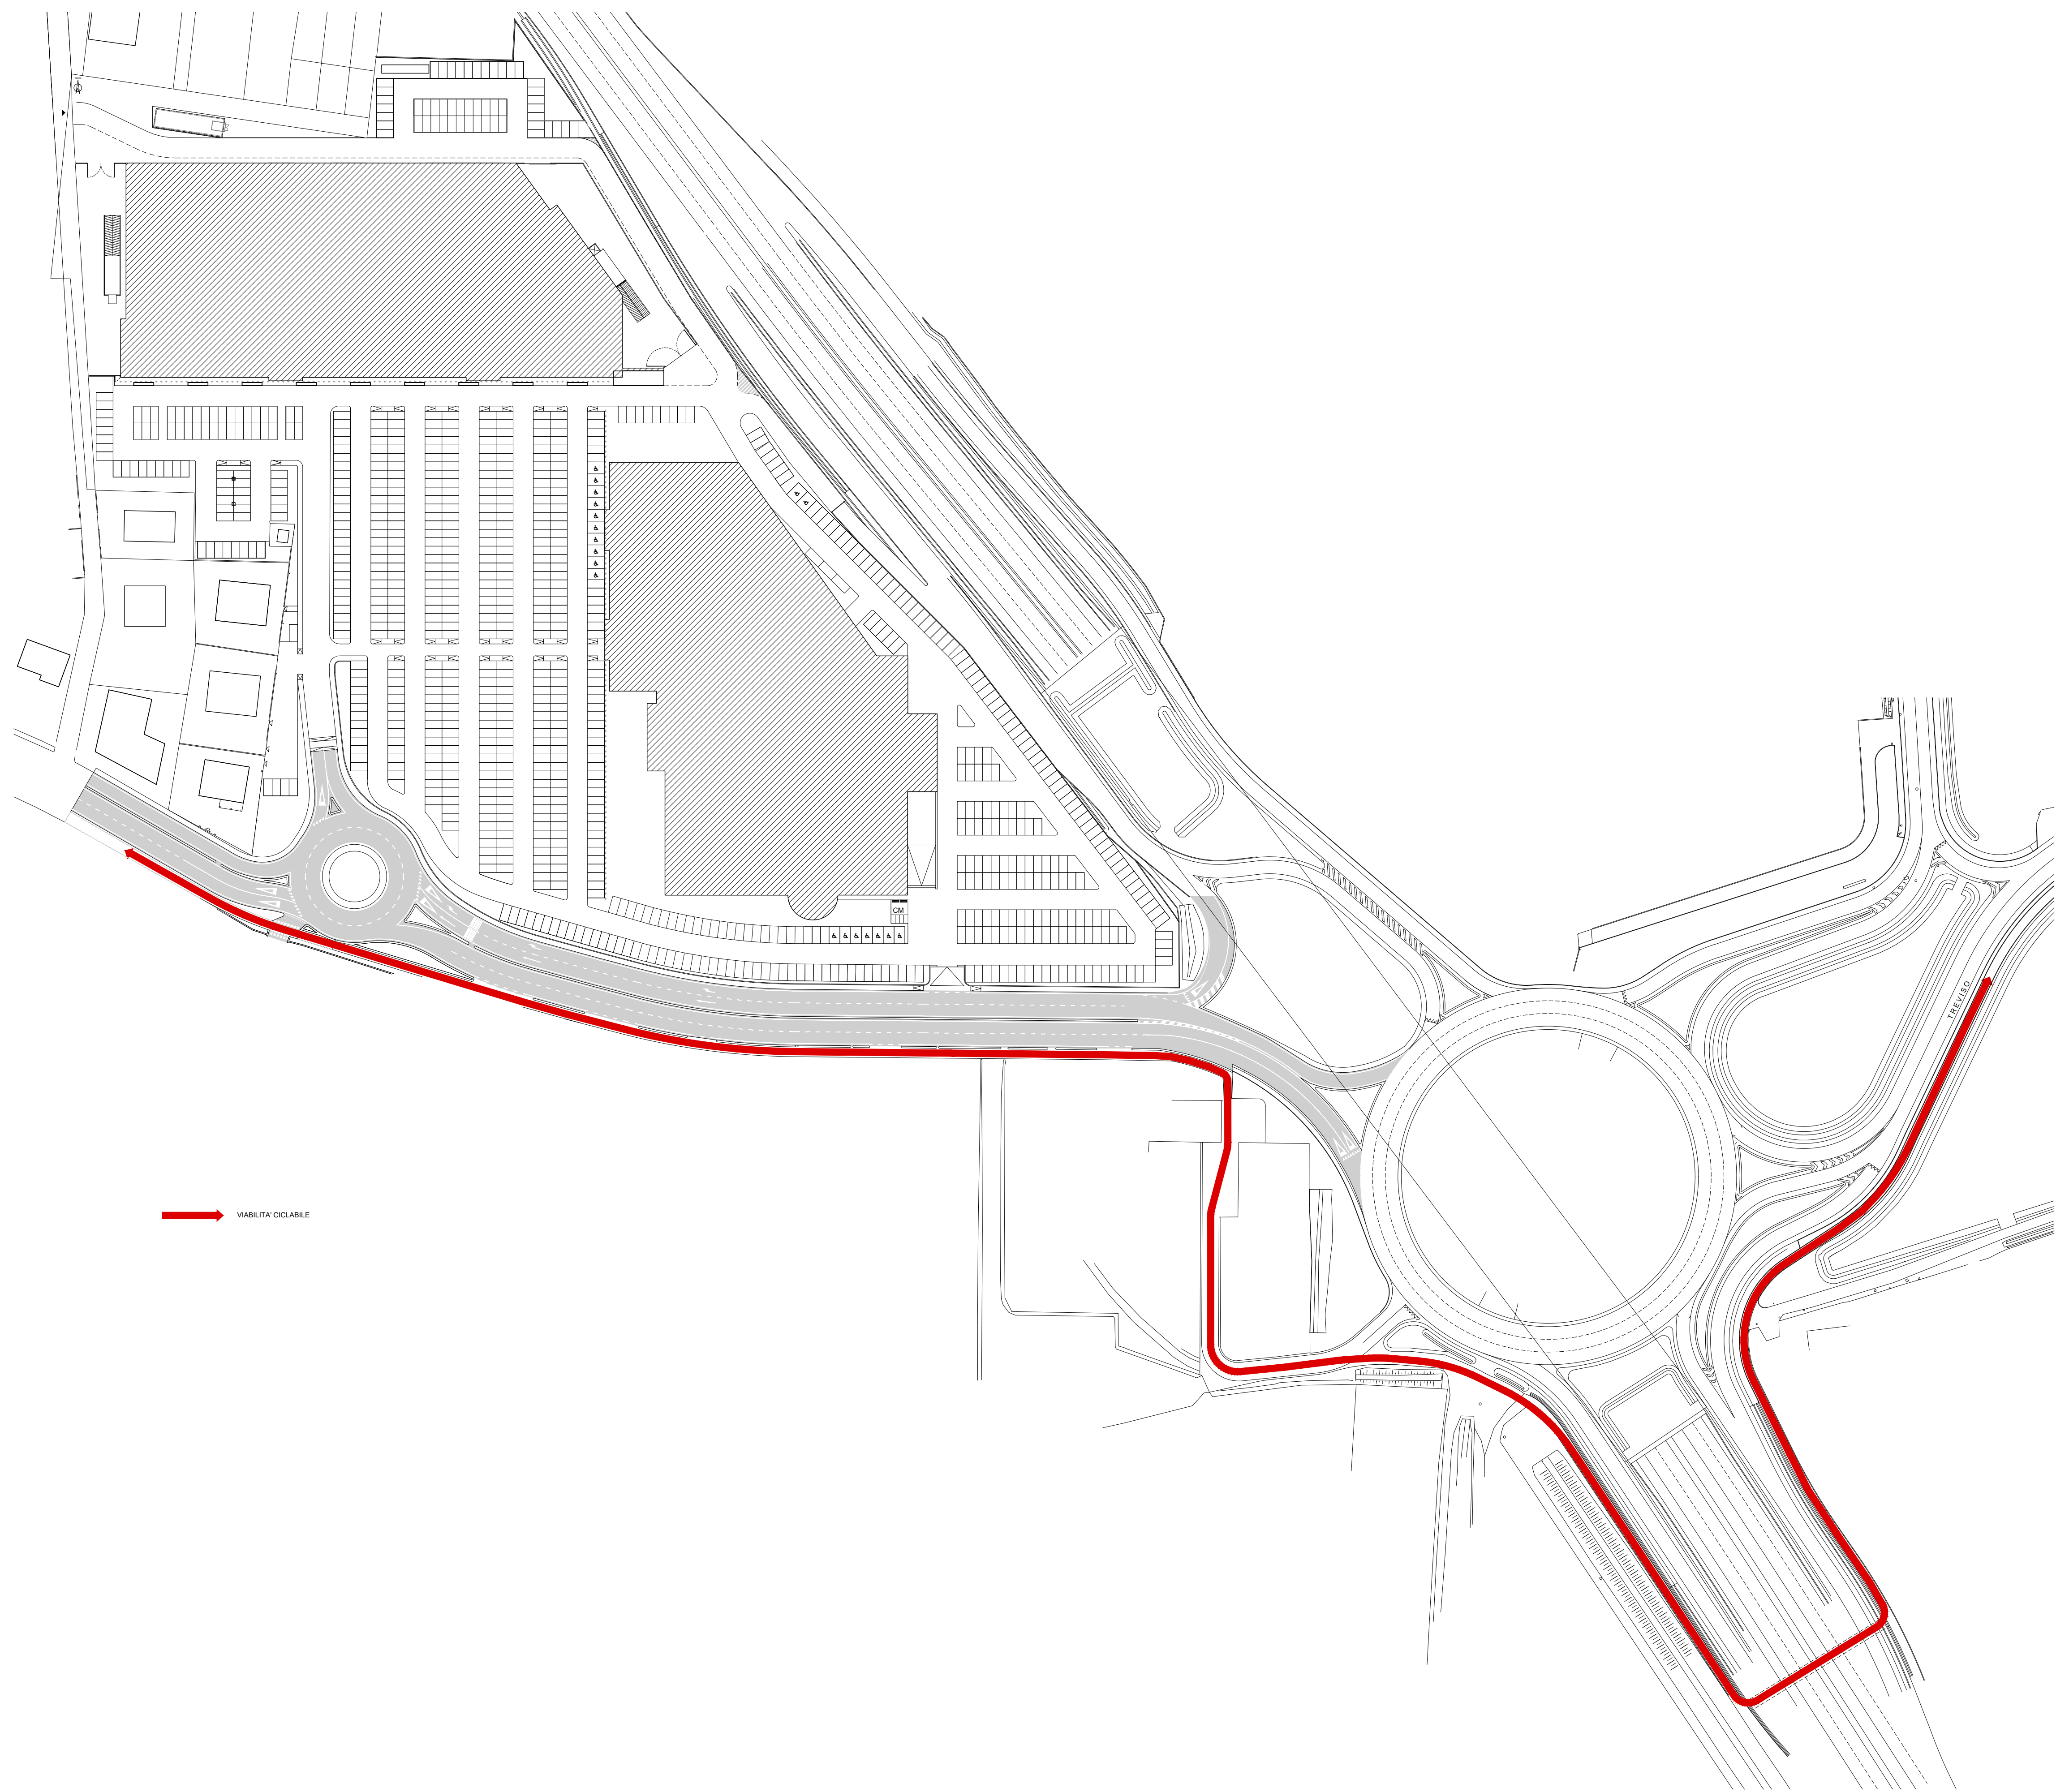

→ VIABILITA' CICLABILE

NOTE:
IL PRESENTE ELABORATO GRAFICO CONTIENE INDICAZIONI PRESCRITTIVE SOTTO IL PROFILO ARCHITETTONICO, DEI MATERIALI E DELLE RIFINITURE. IL LIVELLO PRESTAZIONALE E' INDIVIDUATO NEL CAPITOLATO SPECIALE E NELLE SPECIFICHE TECNICHE ALLEGATE. GLI ASPETTI CONNESSI CON LA VERIFICA DI CONFORMITA' NORMATIVA E QUELLI RELATIVI ALLE CONNESSIONI TRA LA FORNITURA IN OGGETTO E LE STRUTTURE D'AMBITO SONO INDICATIVI: DEVONO ESSERE VERIFICATI, FATTI PROPRI E INSERITI NEL DISEGNO FINALE DI CANTIERE E/O DI OFFICINA, A CARICO DEL FORNITORE, CHE NE ASSUME COMUNQUE PIENA RESPONSABILITA'. SI PRECISA CHE OGNI ONERE ACCESSORIO, NECESSARIO PER CONSEGNARE LA FORNITURA IN OPERA A PERFETTA REGOLA D'ARTE, IVI COMPRESI CAMPIONATURE, TRASPORTI, OPERAZIONI DI CARICO E SCARICO, TIRO IN QUOTA, CUSTODIA, PULIZIA, MESSA IN SICUREZZA, PONTEGGI, MACCHINARI E STRUMENTI, ASSISTENZA ALLE VERIFICHE IN CORSO D'OPERA E AI COLLAUDI NONCHE' TUTTE LE ASSISTENZE MURARIE, DEVE INTENDERSI PIENAMENTE COMPENSATO CON IL CORRISPETTIVO CONTRATTUALMENTE INDIVIDUATO.