



SEDE SOCIALE E AMMINISTRATIVA
Via Partecipazione n. 30
30170 VERZILIA (VI)
Telefono 041-535307
Fax 041-5221020

SEDE SECONDARIA
Via S. Maria n. 10
30100 VERONA (VI)
Telefono 045-4781111
Fax 045-4781111

CP/PA VIA OTTAVIO 14/22/24
REC. AMBROSIO 01/01/2011
CP/PA VIA OTTAVIO 14/22/24
REC. AMBROSIO 01/01/2011

Regione **VENETO** Provincia **TREVISO** Comune **RESANA**

FRASSON ROTTAMI S.R.L.

Sede Impianto via Roma n. 85 - Resana (TV)

Elaborato **VERIFICA ASSOGGETTABILITA'**

ALLA V.I.A.

LAY - OUT STATO DI PROGETTO

Tavola **2**

Scala **1:200**

Rev. **00** Data **20/06/2017**

Committente **Il Tribunale ambientale**

FRASSON ROTTAMI S.R.L.
legale rappresentante




Dot. David Messaro



	Quantità massima in stoccaggio
A Settore Messa in riserva R13 - Tipologia 3.1	290 ton.
B Settore Messa in riserva R13 - Tipologia 3.2	110 ton.
C Settore Messa in riserva R13 - Tip. 5.7 e 5.8	10 ton.
D Settore Messa in riserva R13 - Tipologia 5.1	30 ton.
E Settore Messa in riserva R13 - Tipologia 5.16	30 ton.
F Settore Messa in riserva R13 - Tipologia 5.19	30 ton.
H Settore Messa in riserva rifiuti prodotti	30 ton.
1 Settore stoccaggio EOW	30 ton.
R4 Settore di trattamento	

- stoccaggio in cumulo a terra
- stoccaggio in cassoni, ceste e roll
- stoccaggio in cumulo, cassoni, ceste e roll
- flusso acque meteoriche

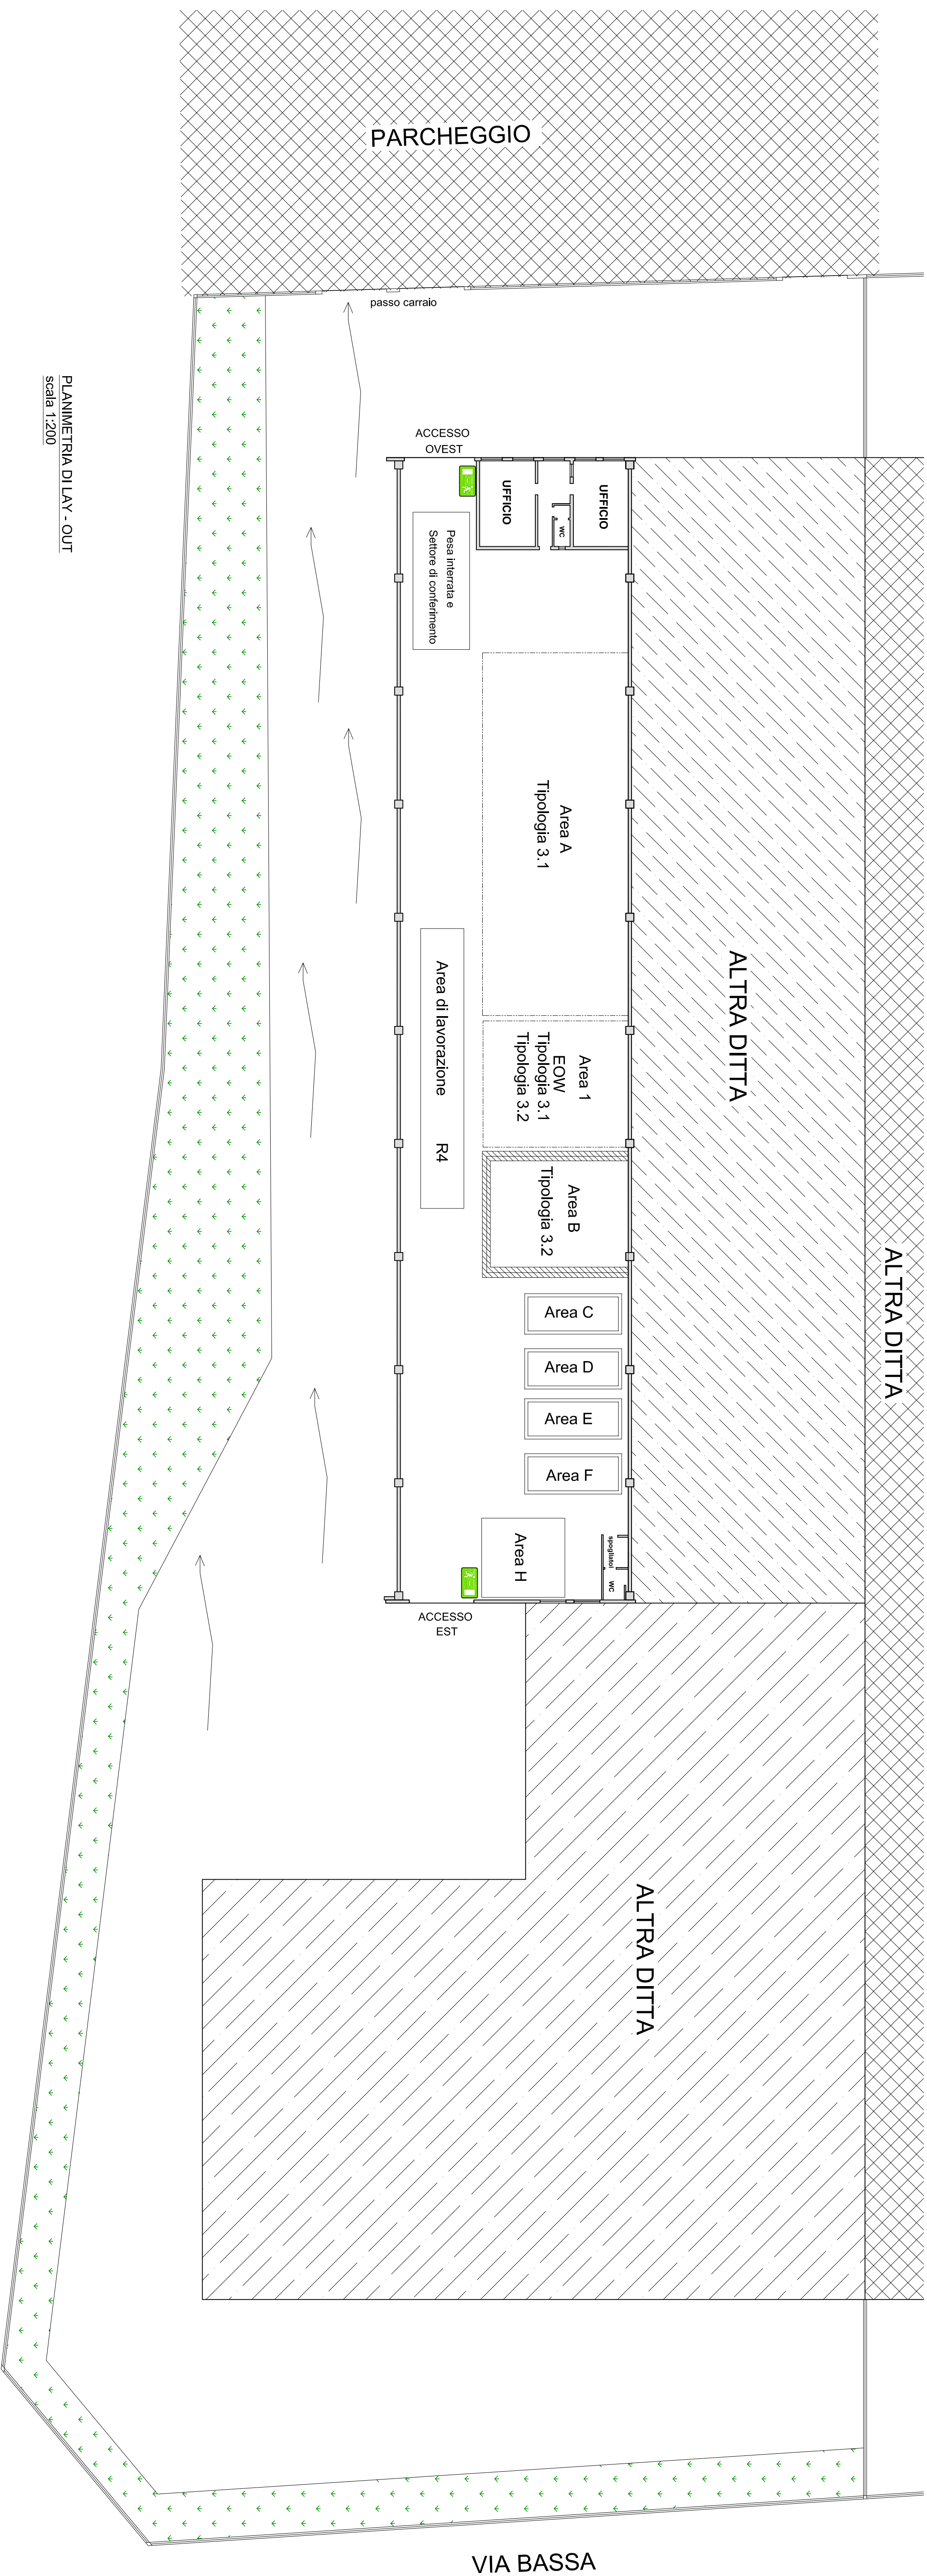

PLANIMETRIA DI LAY - OUT
scala 1:200