

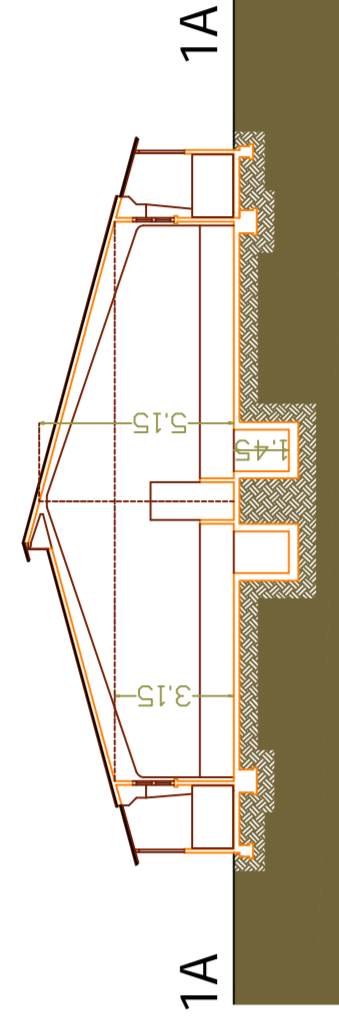



Scala 1:200

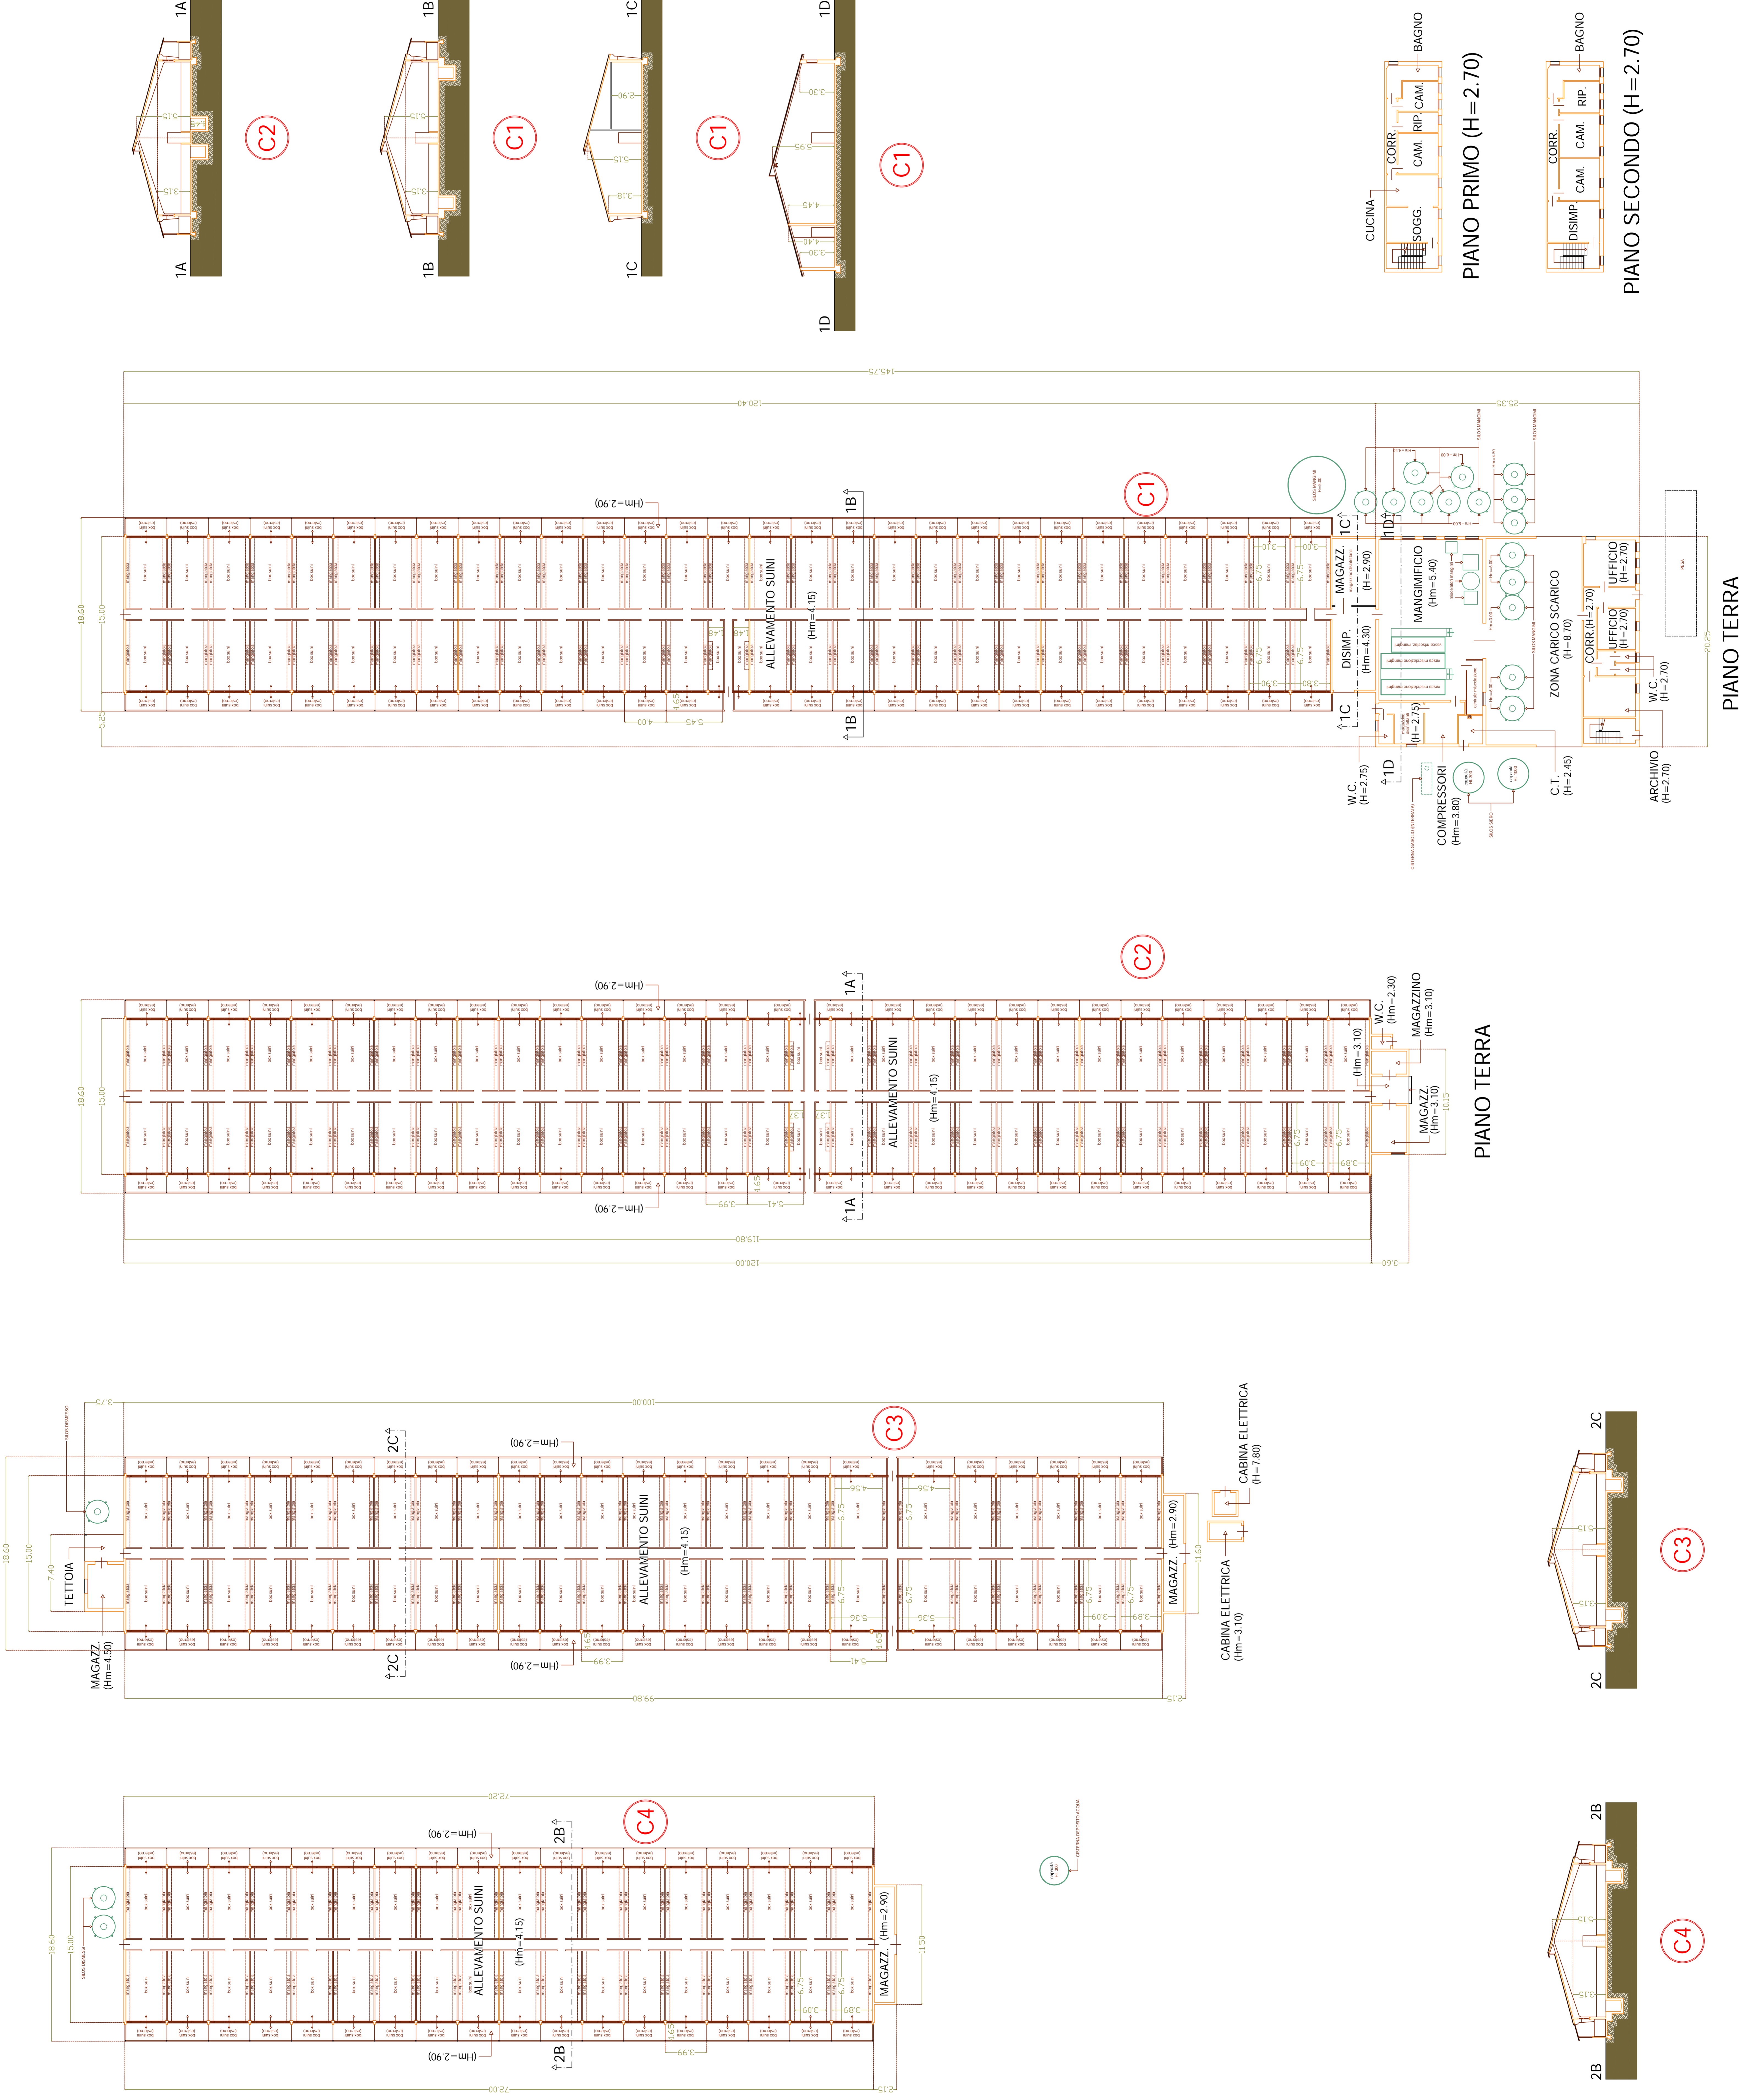


C2

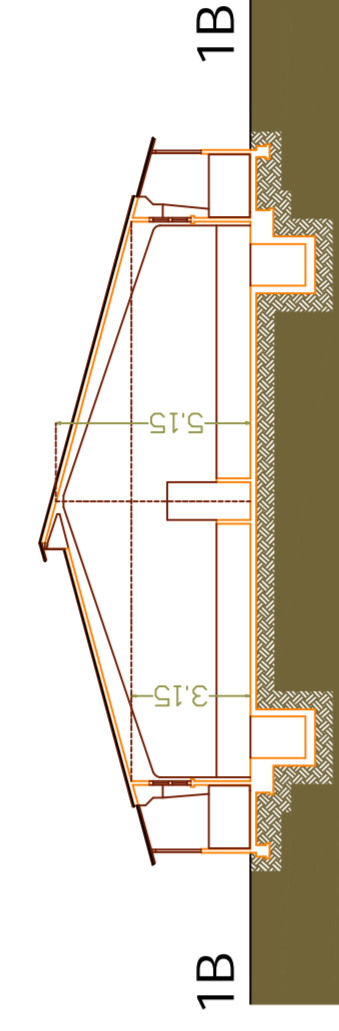


C1

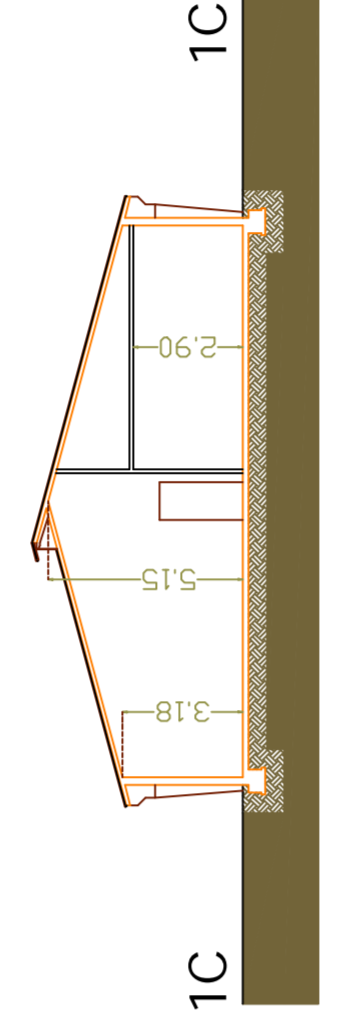


C1

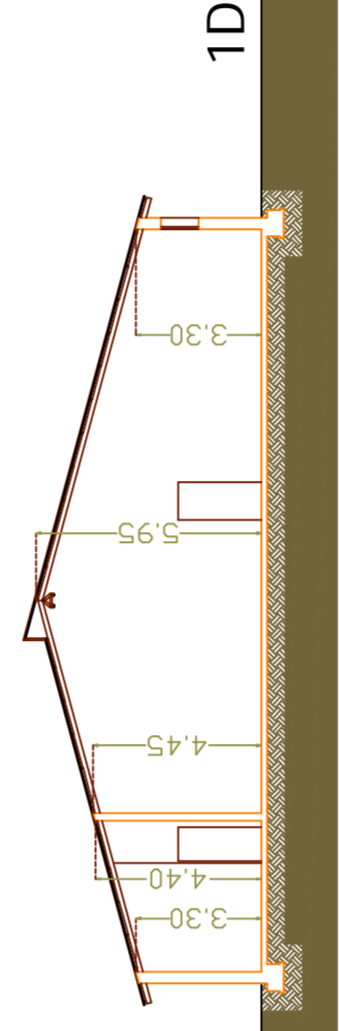

C1

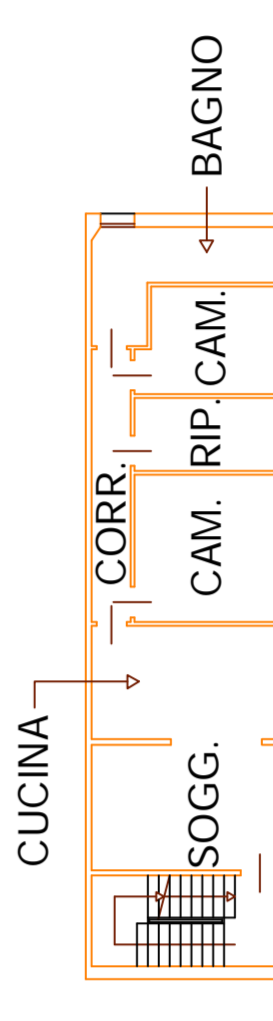

PIANO PRIMO (H = 2.70)

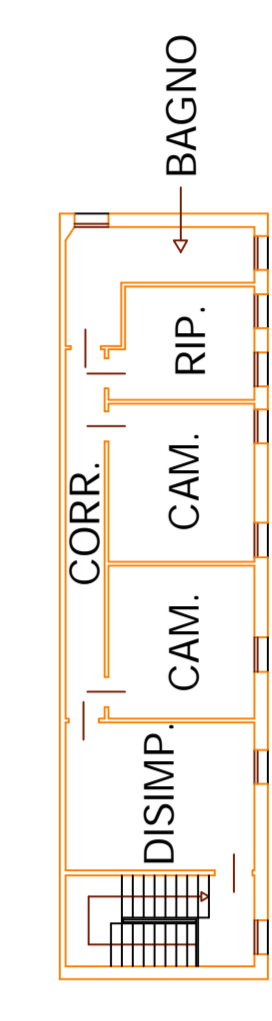

PIANO SECONDO (H = 2.70)

CENTRO ZOOTECNICO SUINICOLO

Provincia di Treviso Comune di Fonte	Tavola n.
Ditta: Soc. Agr. Sulki s.r.l.	4
Tipo attività: Allevamento suini da ingrasso	
Stato di fatto - Pianta e sezioni dei capannoni di allevamento	

Redatto da: Dott. agr. Roberto Pozzobon