



LOCALI TECNICI

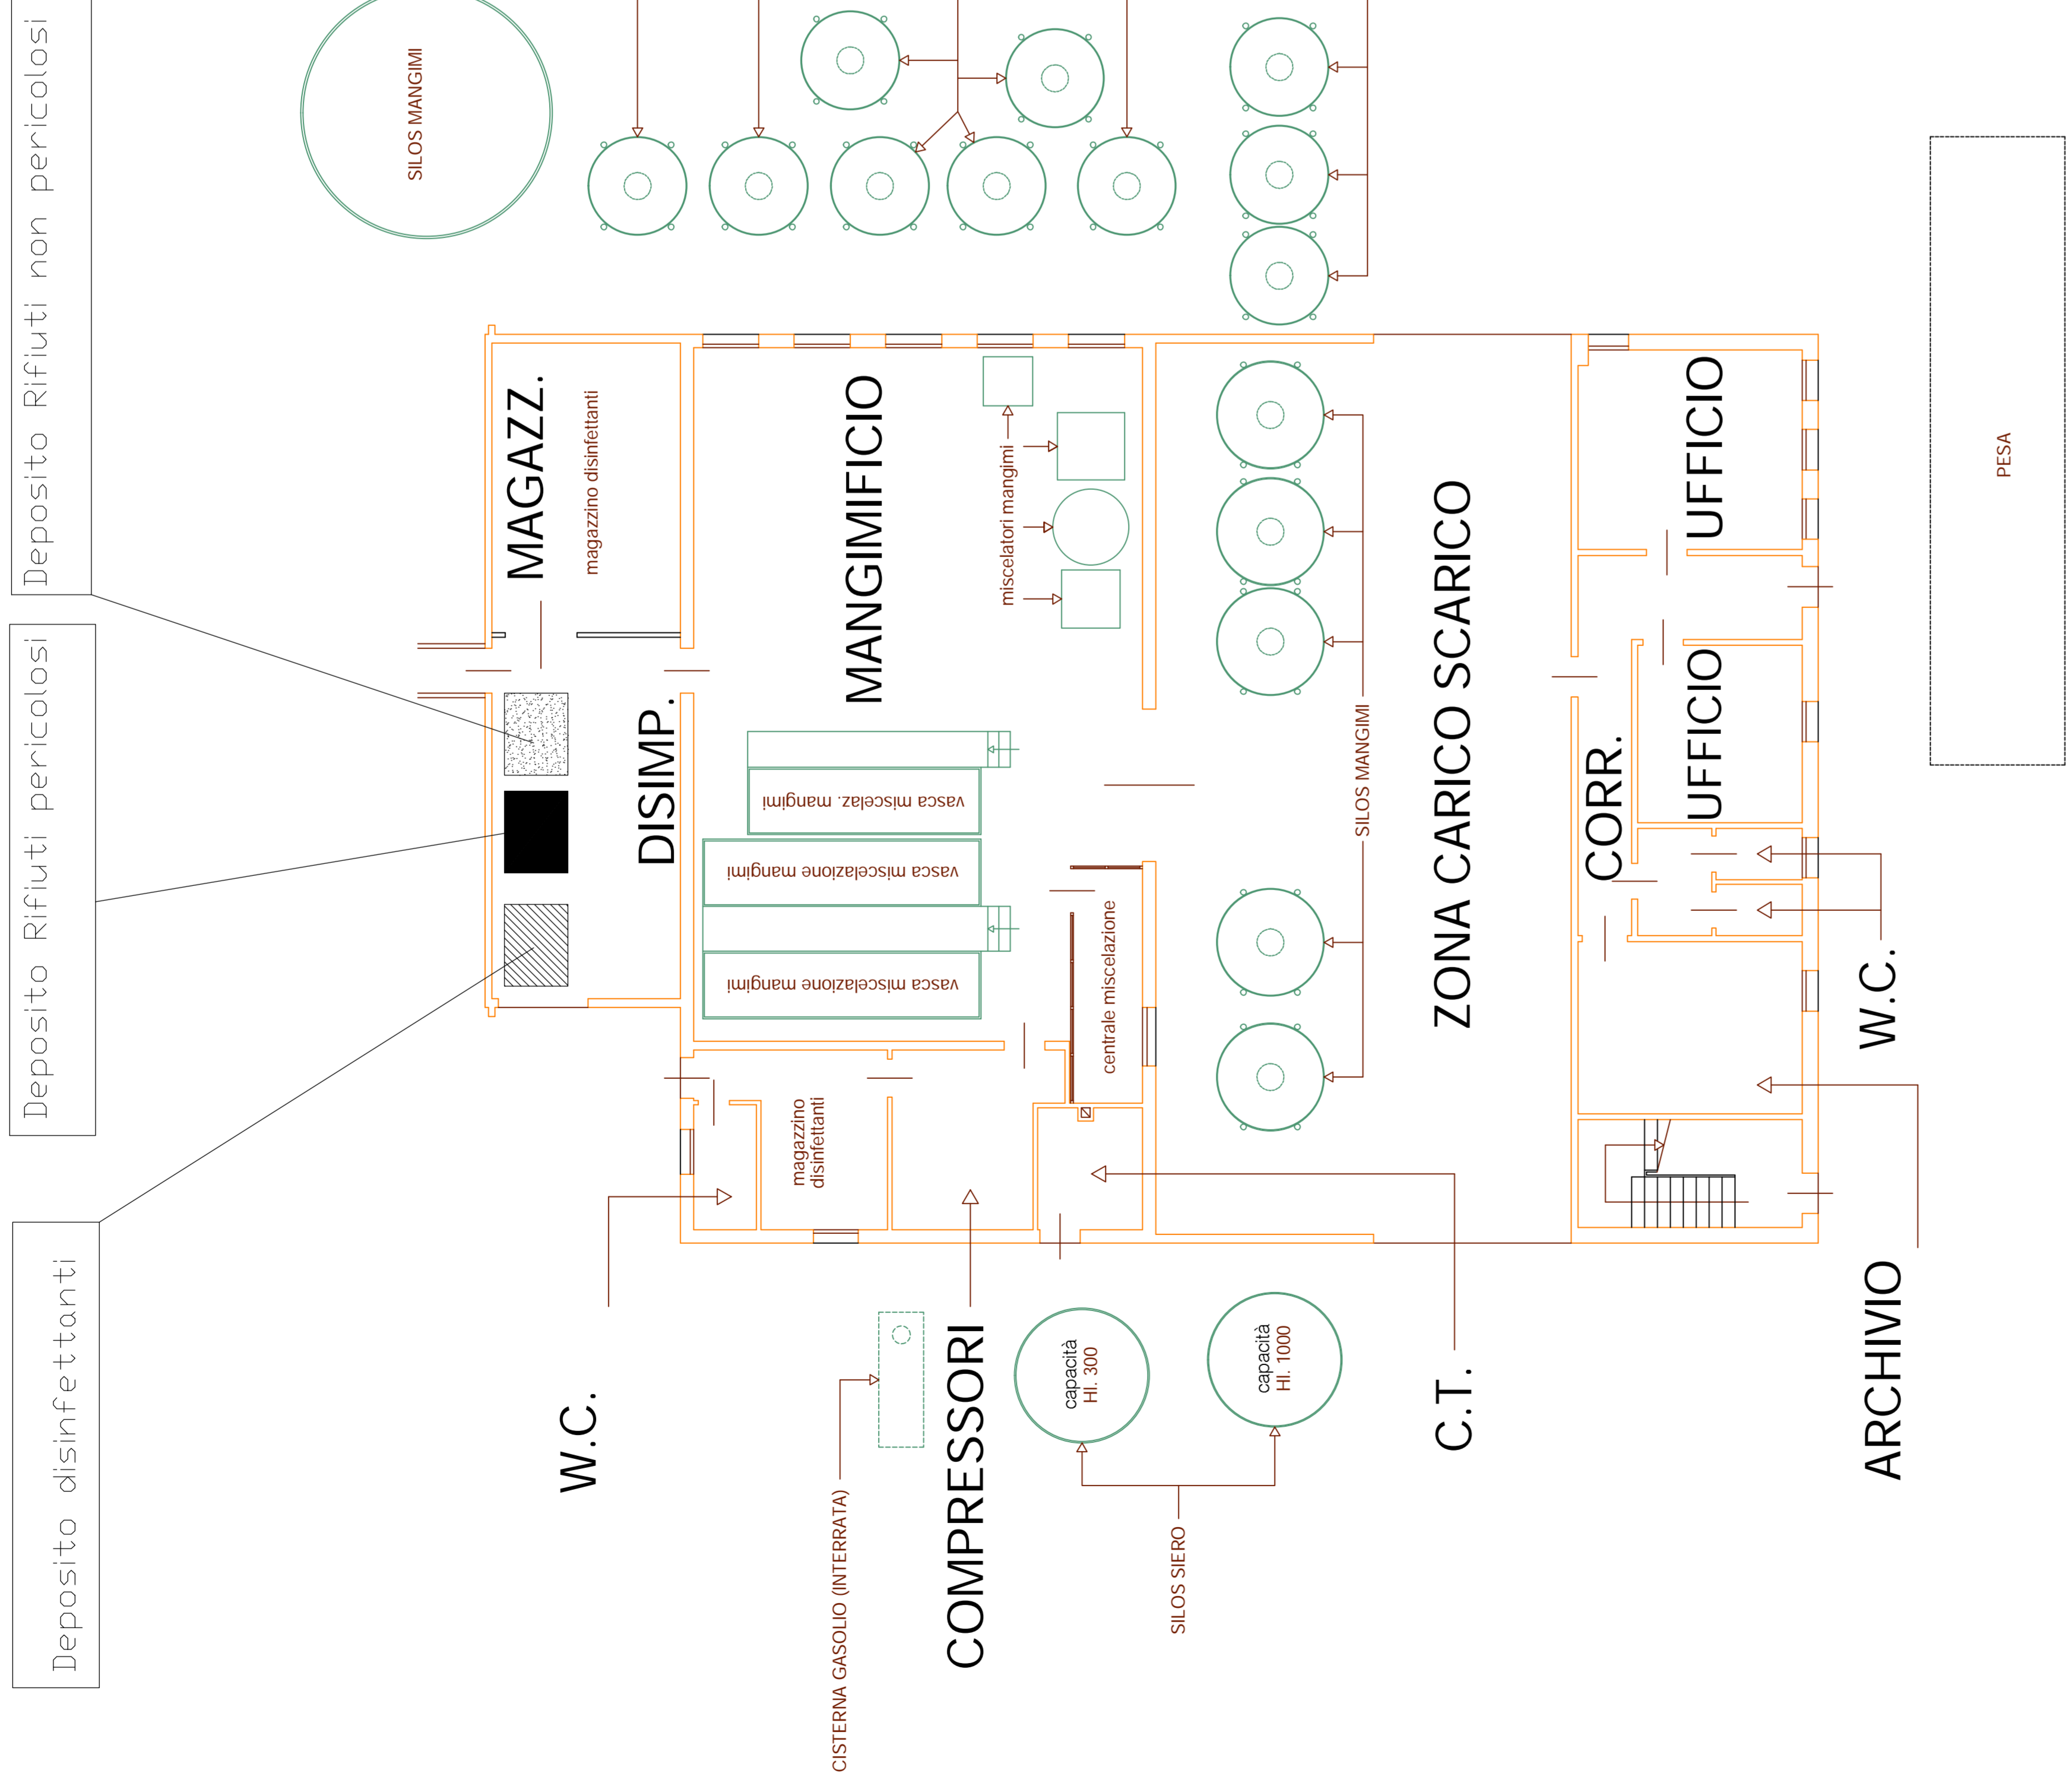

Scala 1:100



STOCCAGGI PER EFFLUENTI NON PALABILI

Scala 1:200

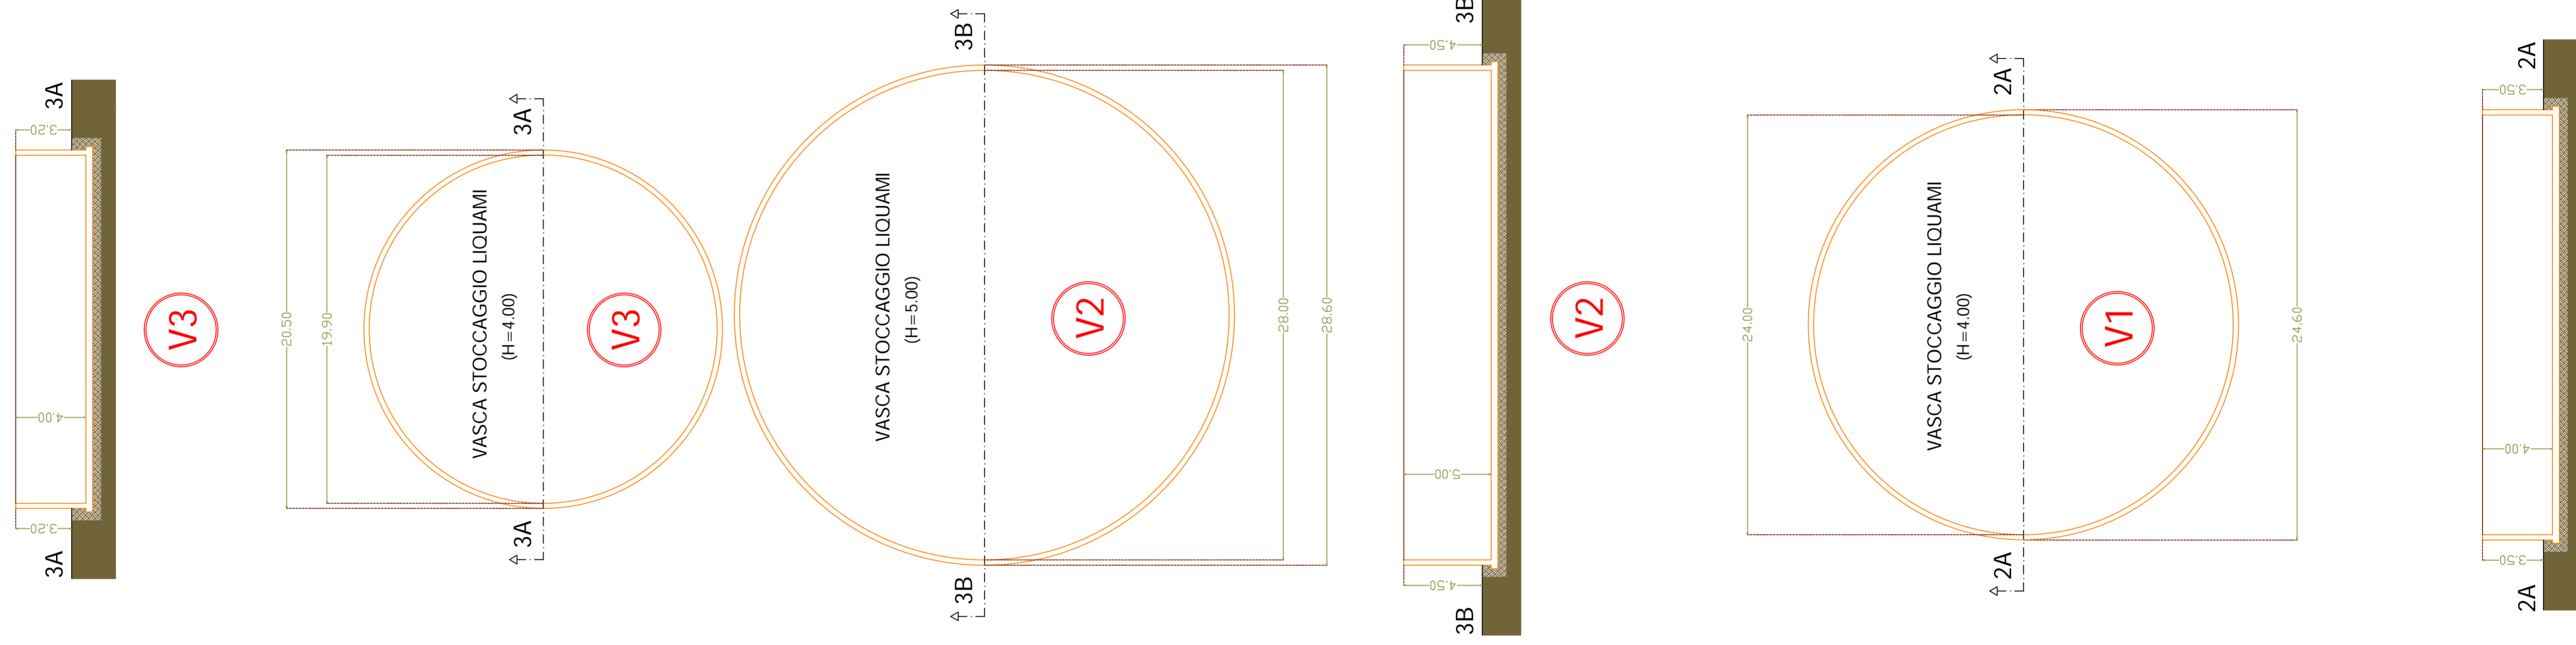

PLANIMETRIA STOCCAGGI PER EFFLUENTI

Scala 1:200

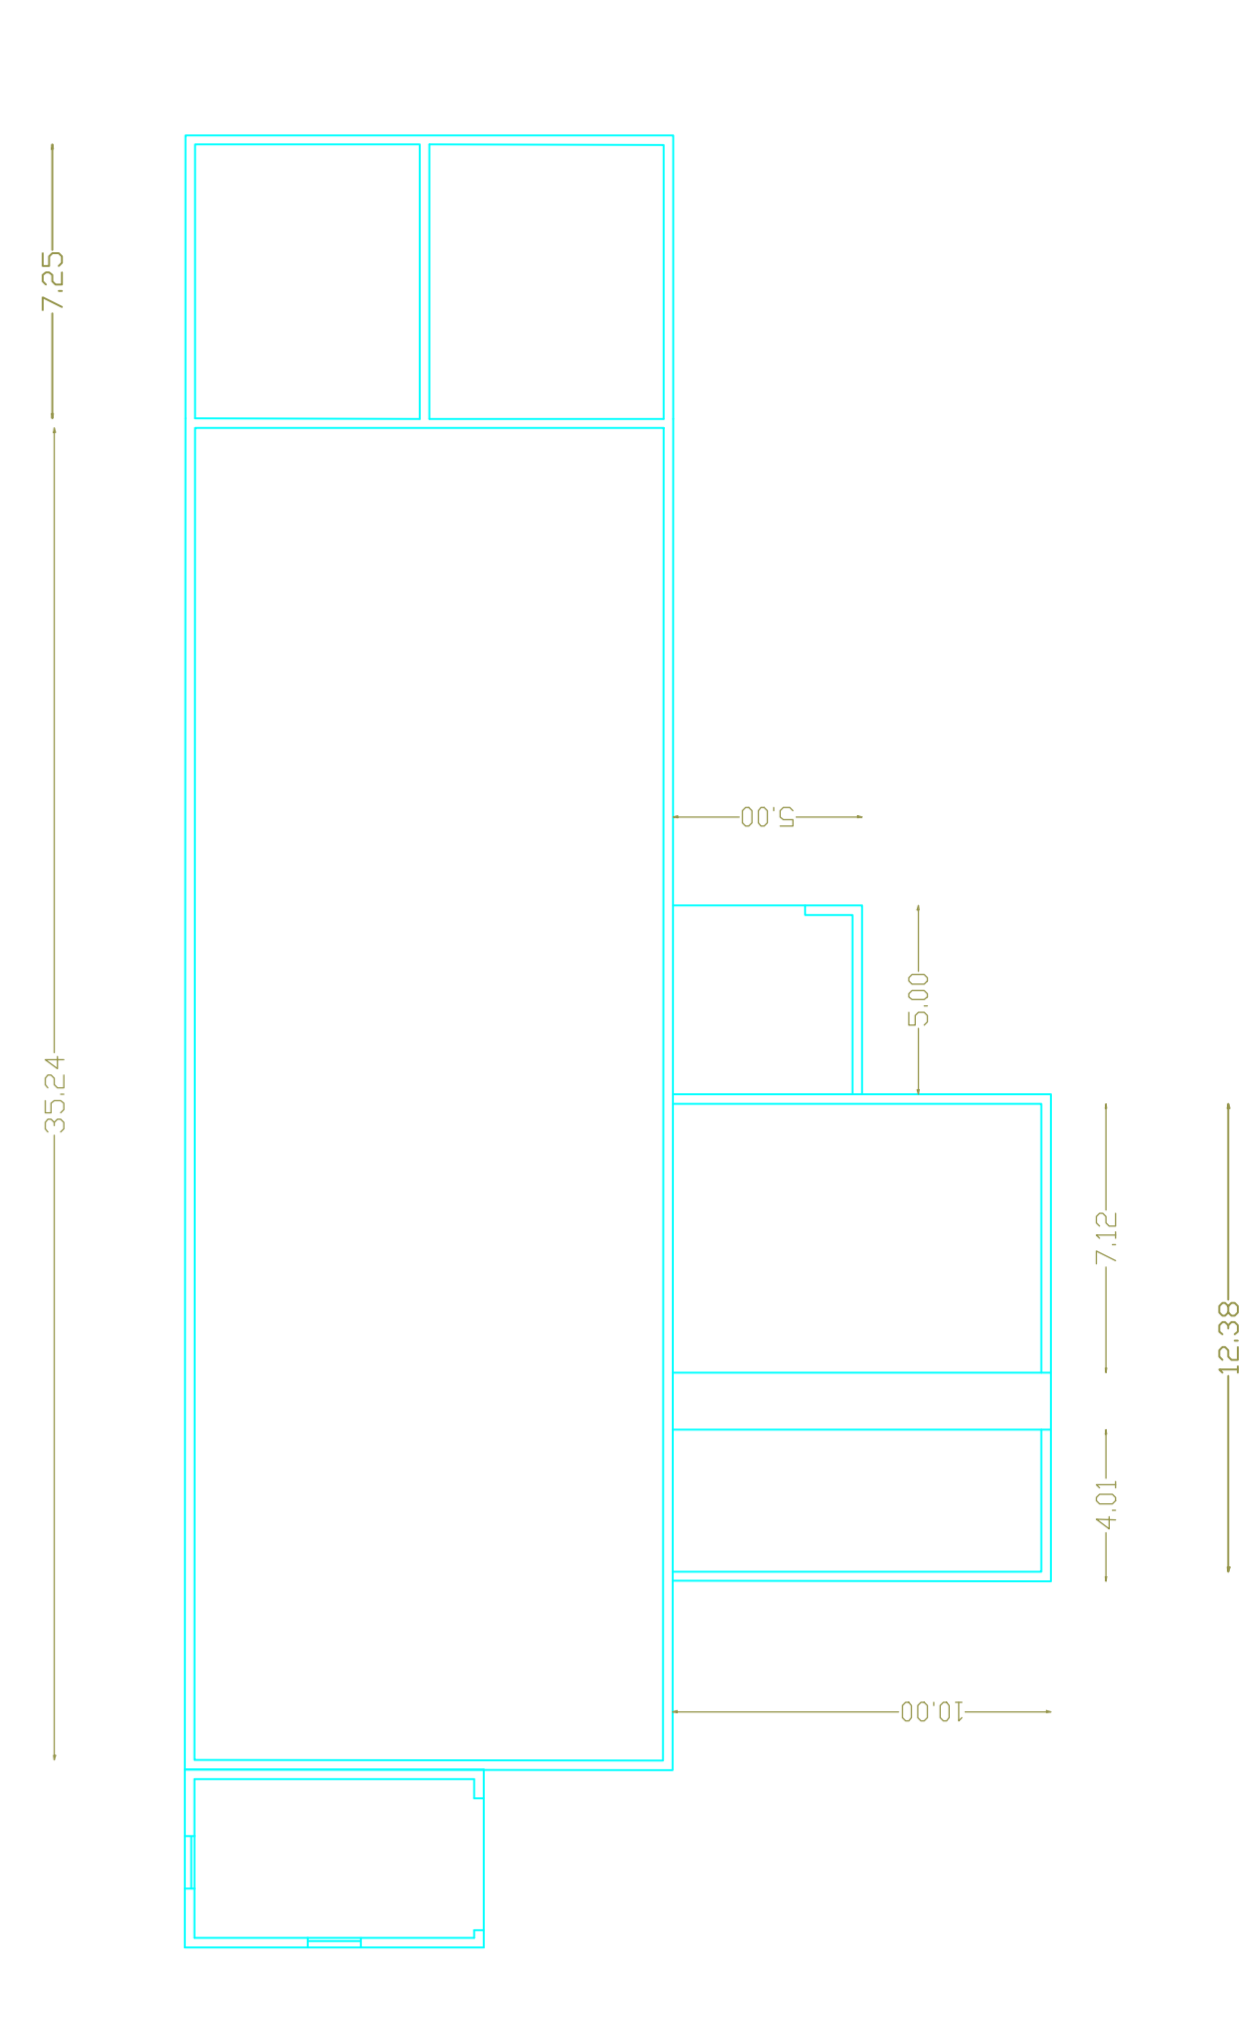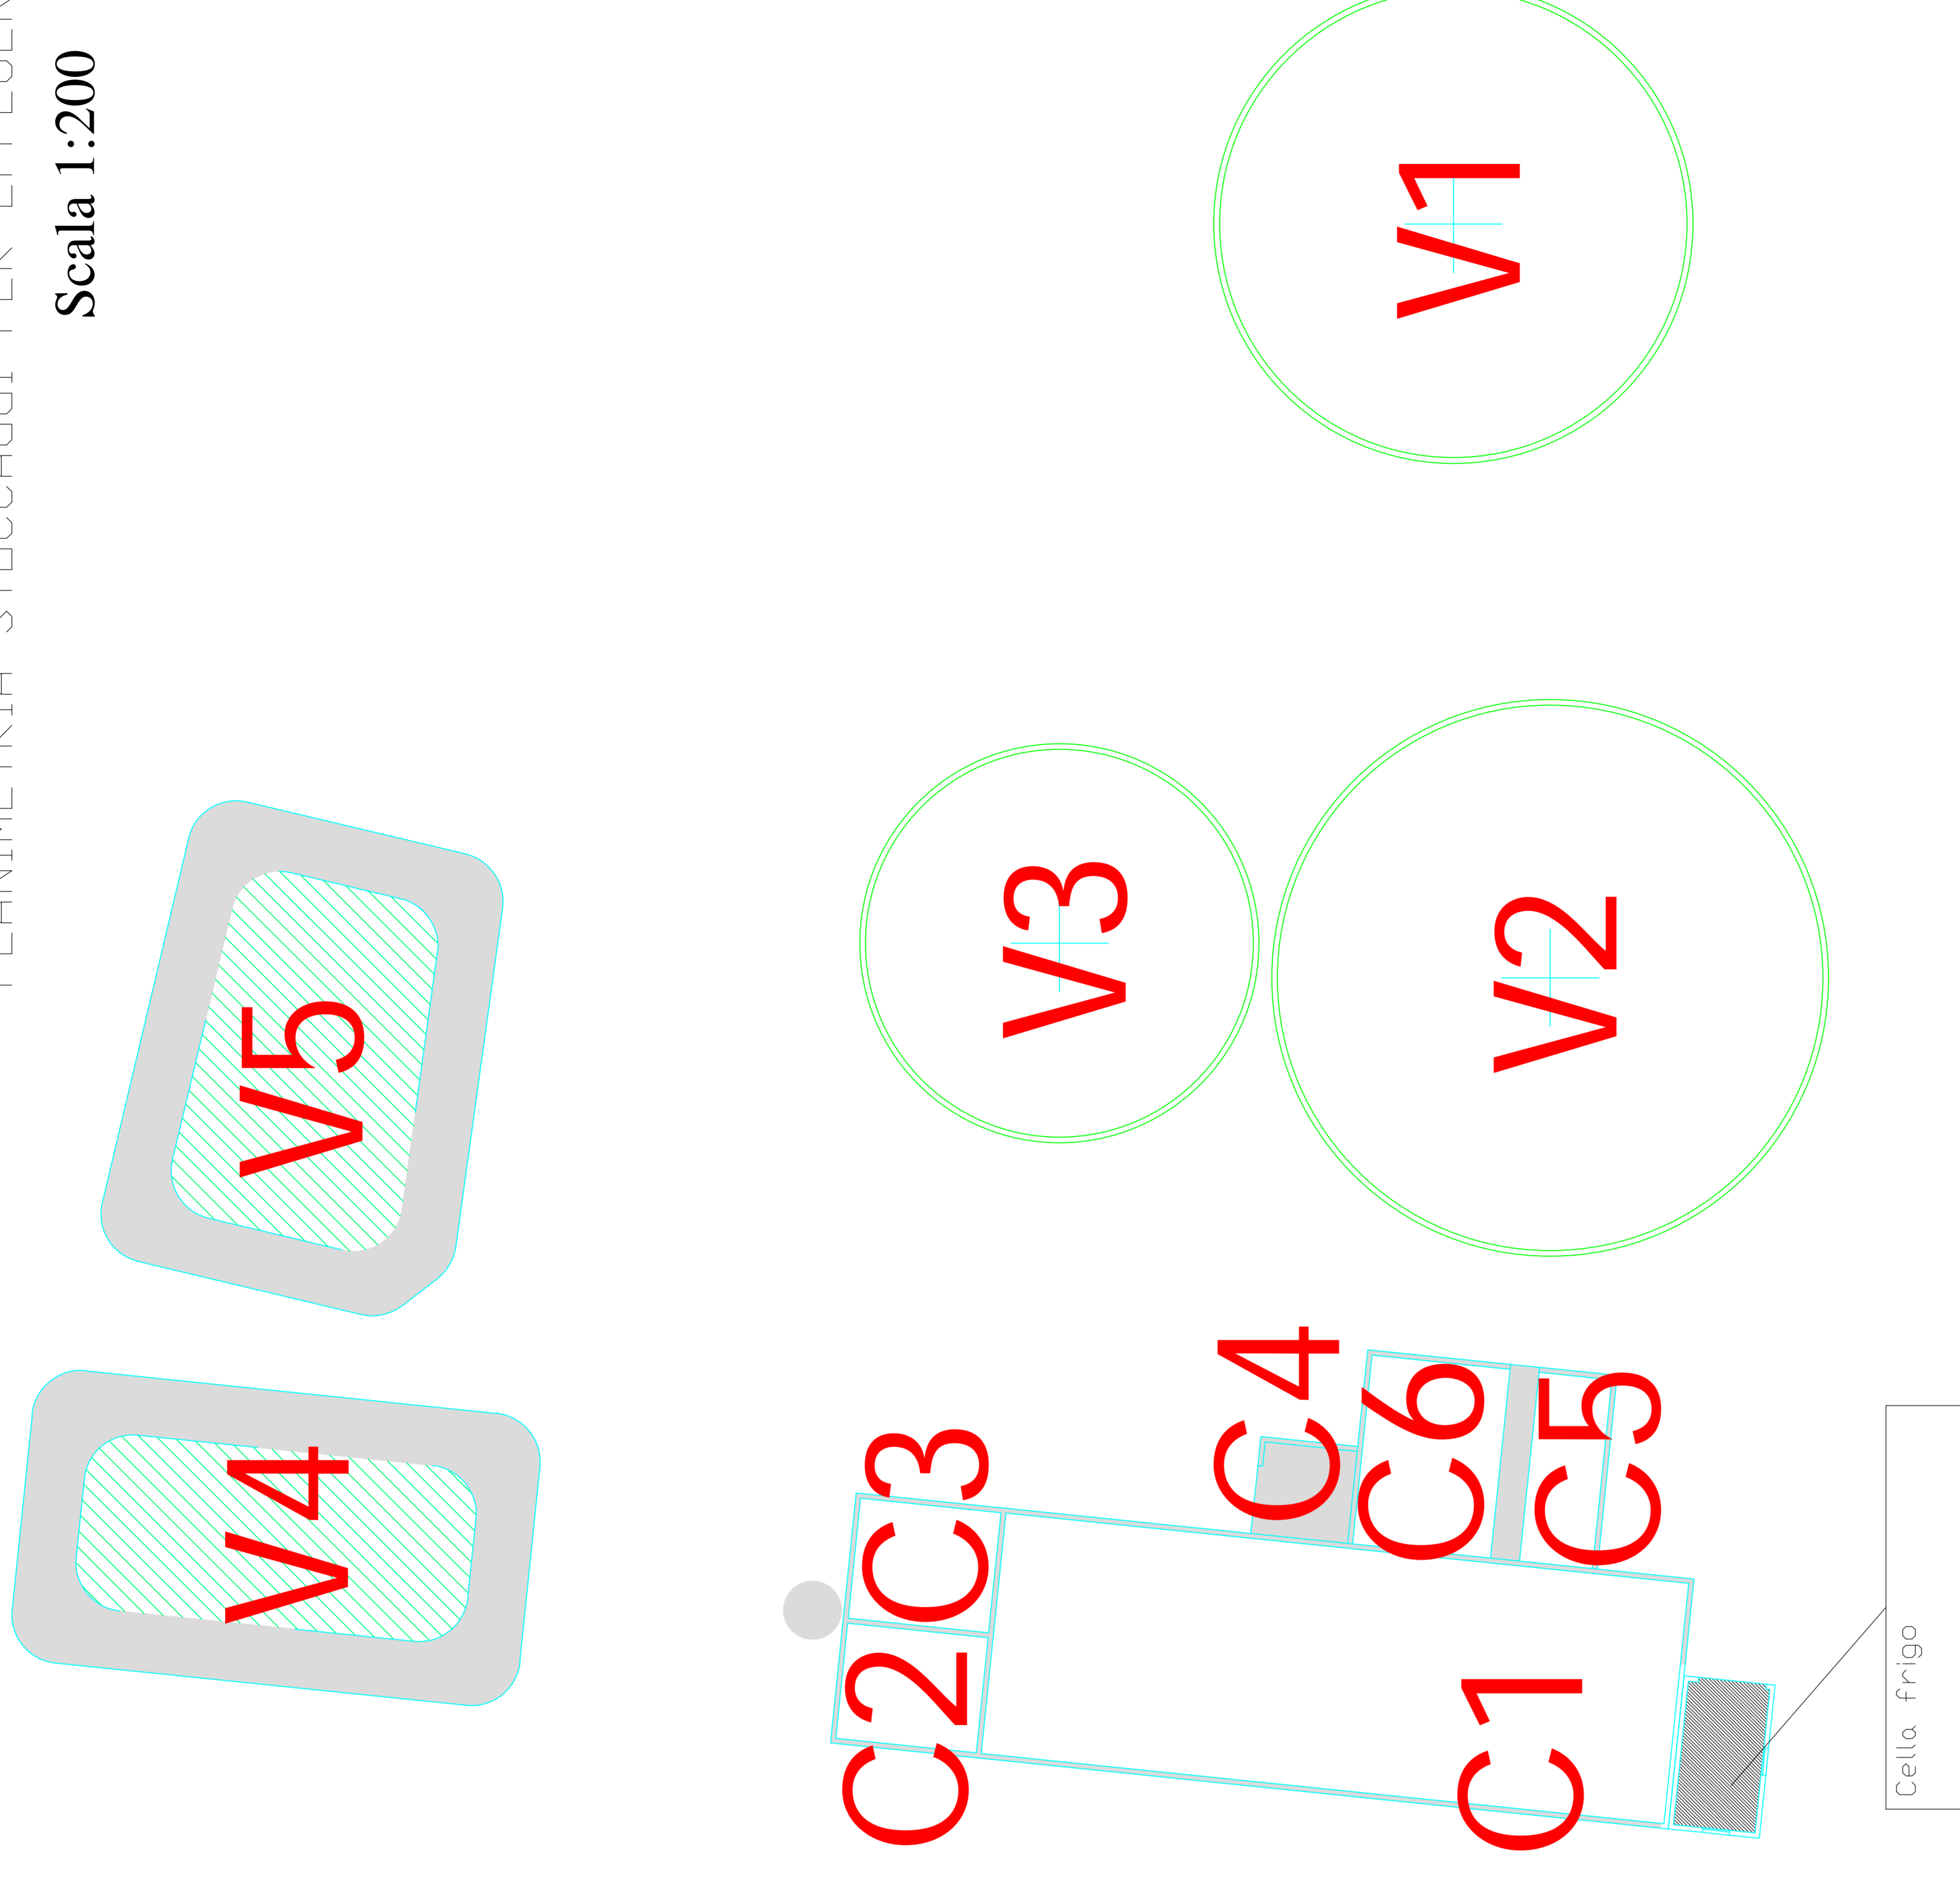

CENTRO ZOOTECNICO SUINICOLO

Provincia di Treviso
Comune di Fonte

Ditta:
Soc. Agr. Sulki s.r.l.

Tipo attività:
Allevamento suini da ingrasso
Stato di fatto - Pianta e sezioni del mangimificio,
depositi e degli stoccaggi di effluenti

Redatto da: Dott. agr. Roberto Pozzebon

Tavola n.

5