


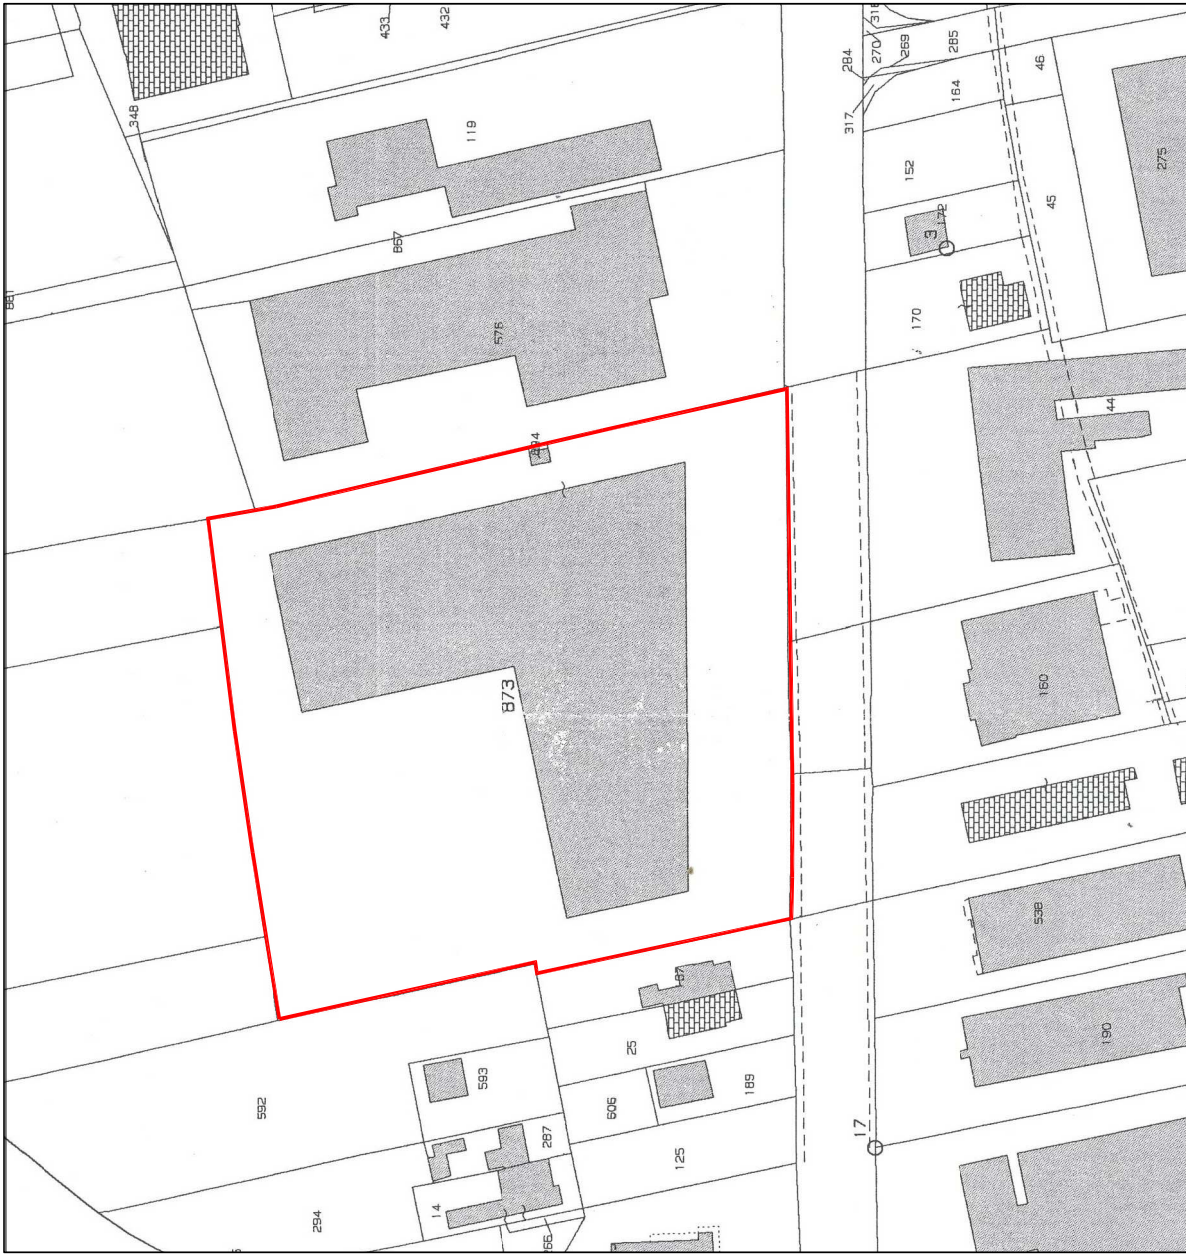




LEGENDA RAPPRESENTAZIONE GRAFICA

	FABBRICATO ESISTENTE
	SUPERFICIE A PARCHEGGIO CON PAVIMENTAZIONE PARTE IN ASFALTO E PARTE IN ELEMENTI CIRCOLARI DI C.S.
	GRUPPO PER LA SOSTA DEI VEICOLI A TRE POSTI AUTO (compreso disegno) = mq 4775,00 (Sop. a parcheggio effettivo)
	SUPERFICIE CON PAVIMENTAZIONE IN ASFALTO PER SPAZI FUNZIONALI ALLA MANOVRA
	REALI MQ 5292,64 - COMPUTABILI MAX (N° 382 x MQ 24,00) = MQ 4772,00 = MQ 4396,00
	SUPERFICIE A VERDE
	SUPERFICIE A PARCHEGGIO RISERVATA AL CENTRO COMMERCIALE
	POSTI AUTO N° 124 X MQ 24 = MQ 2976,00 > DI MQ 2960,54 (Sop. a parcheggio effettivo)
	SUPERFICIE A PARCHEGGIO RISERVATA ALLE ATTIVITÀ DIREZIONALI
	POSTI AUTO N° 53 X MQ 24 = MQ 1272,00 > DI MQ 1271,68 (Sop. a parcheggio effettivo)
	SUPERFICIE A PARCHEGGIO RISERVATA ALLE ATTIVITÀ ARTIGIANALI
	POSTI AUTO N° 84 X MQ 24 = MQ 2016,00 > DI MQ 1993,76 (Sop. a parcheggio effettivo)
	SUPERFICIE A PARCHEGGIO DISPONIBILE OLTRE A QUELLO DOVUTO DALLA NORMATIVA VIGENTE
	POSTI AUTO N° 121 X MQ 24 = MQ 2904,00 (Sop. a parcheggio effettivo)
	POSTI AUTO N° 121 X MQ 24 = MQ 2904,00 (Sop. a parcheggio effettivo)

LEGENDA DATI METRICI

A	SUPERFICIE LOTTO DI PERTINENZA	ATTUALI	CONSENTITI	DOVUTI
B	SUPERFICIE COPERTA	19937,56		
C	SUPERFICIE NETTA DI PAVIMENTO COMMERCIALE	7618,60	9968,78	
D	SUPERFICIE NETTA DI VENDITA COMMERCIALE	2666,03		
E	SUPERFICIE NETTA DI PAVIMENTO DIREZIONALE	2277,34	2500,00	
F	SUPERFICIE A PARCHEGGIO ARTIGIANALE (minimo 10% superficie del lotto A) -- At. 16 p.la 1 lett. t. N.T.O. calcolo sup. a parcheggio n° posti auto 84 x mq 24,00 = mq 2016,00	1271,68		1993,76
G	SUPERFICIE A PARCHEGGIO DIREZIONALE (minimo 1,00 mq/mq della sup. di vendita D1. Superficie area libera = 42-52)	1272,00	1272,00 = mq 1272,00	1271,68
H	SUPERFICIE AREA LIBERA (minimo 1,80 mq/mq della sup. di vendita D1. Superficie area libera = 42-52)	12318,96		4099,21
I	SUPERFICIE A PARCHEGGIO PER CLIENTI RIFERITA ALLA SUPERFICIE DI VENDITA (minimo 1,30 mq/mq della sup. di vendita D1 -- n° posti auto 124 x mq 24,00 = mq 2976,00)	2976,00		2960,54
L	SUPERFICIE A PARCHEGGIO PER CLIENTI RIFERITA ALLA SUPERFICIE COMMERCIALE (minimo 0,70 mq/mq della sup. commerciale C1 -- n° posti auto 124 x mq 24,00 = mq 2976,00)	2976,00		1866,22
M	SUPERFICIE A PARCHEGGIO DISPONIBILE OLTRE A QUELLO DOVUTO DALLA NORMATIVA VIGENTE (At. 16 p.la 1 lett. t. N.T.O. calcolo sup. a parcheggio n° posti auto 121 x mq 24,00 = mq 2904,00)	2904,00		
	COORDINATE	1	2	3

SEZIONE A-A scala 1:100

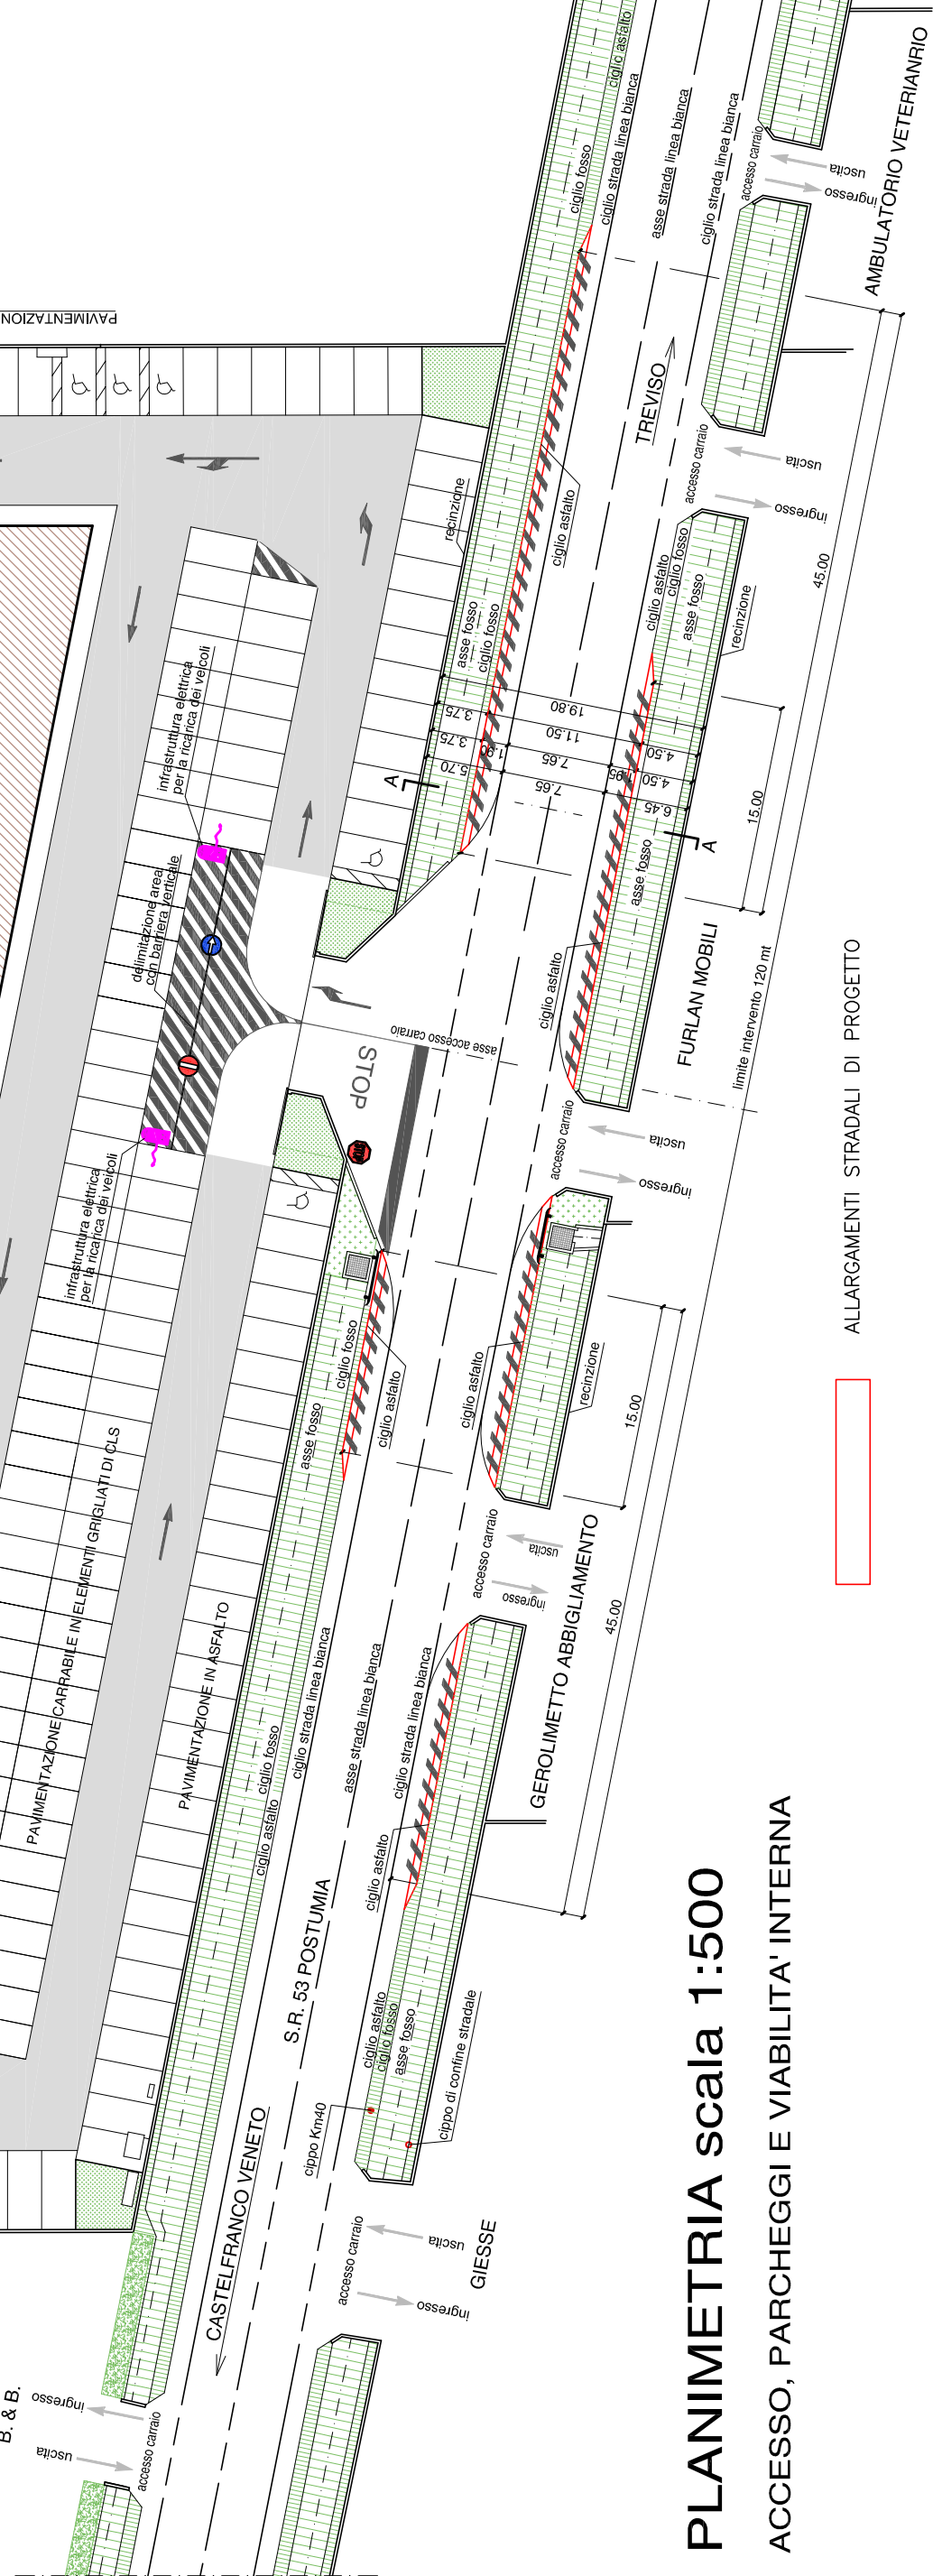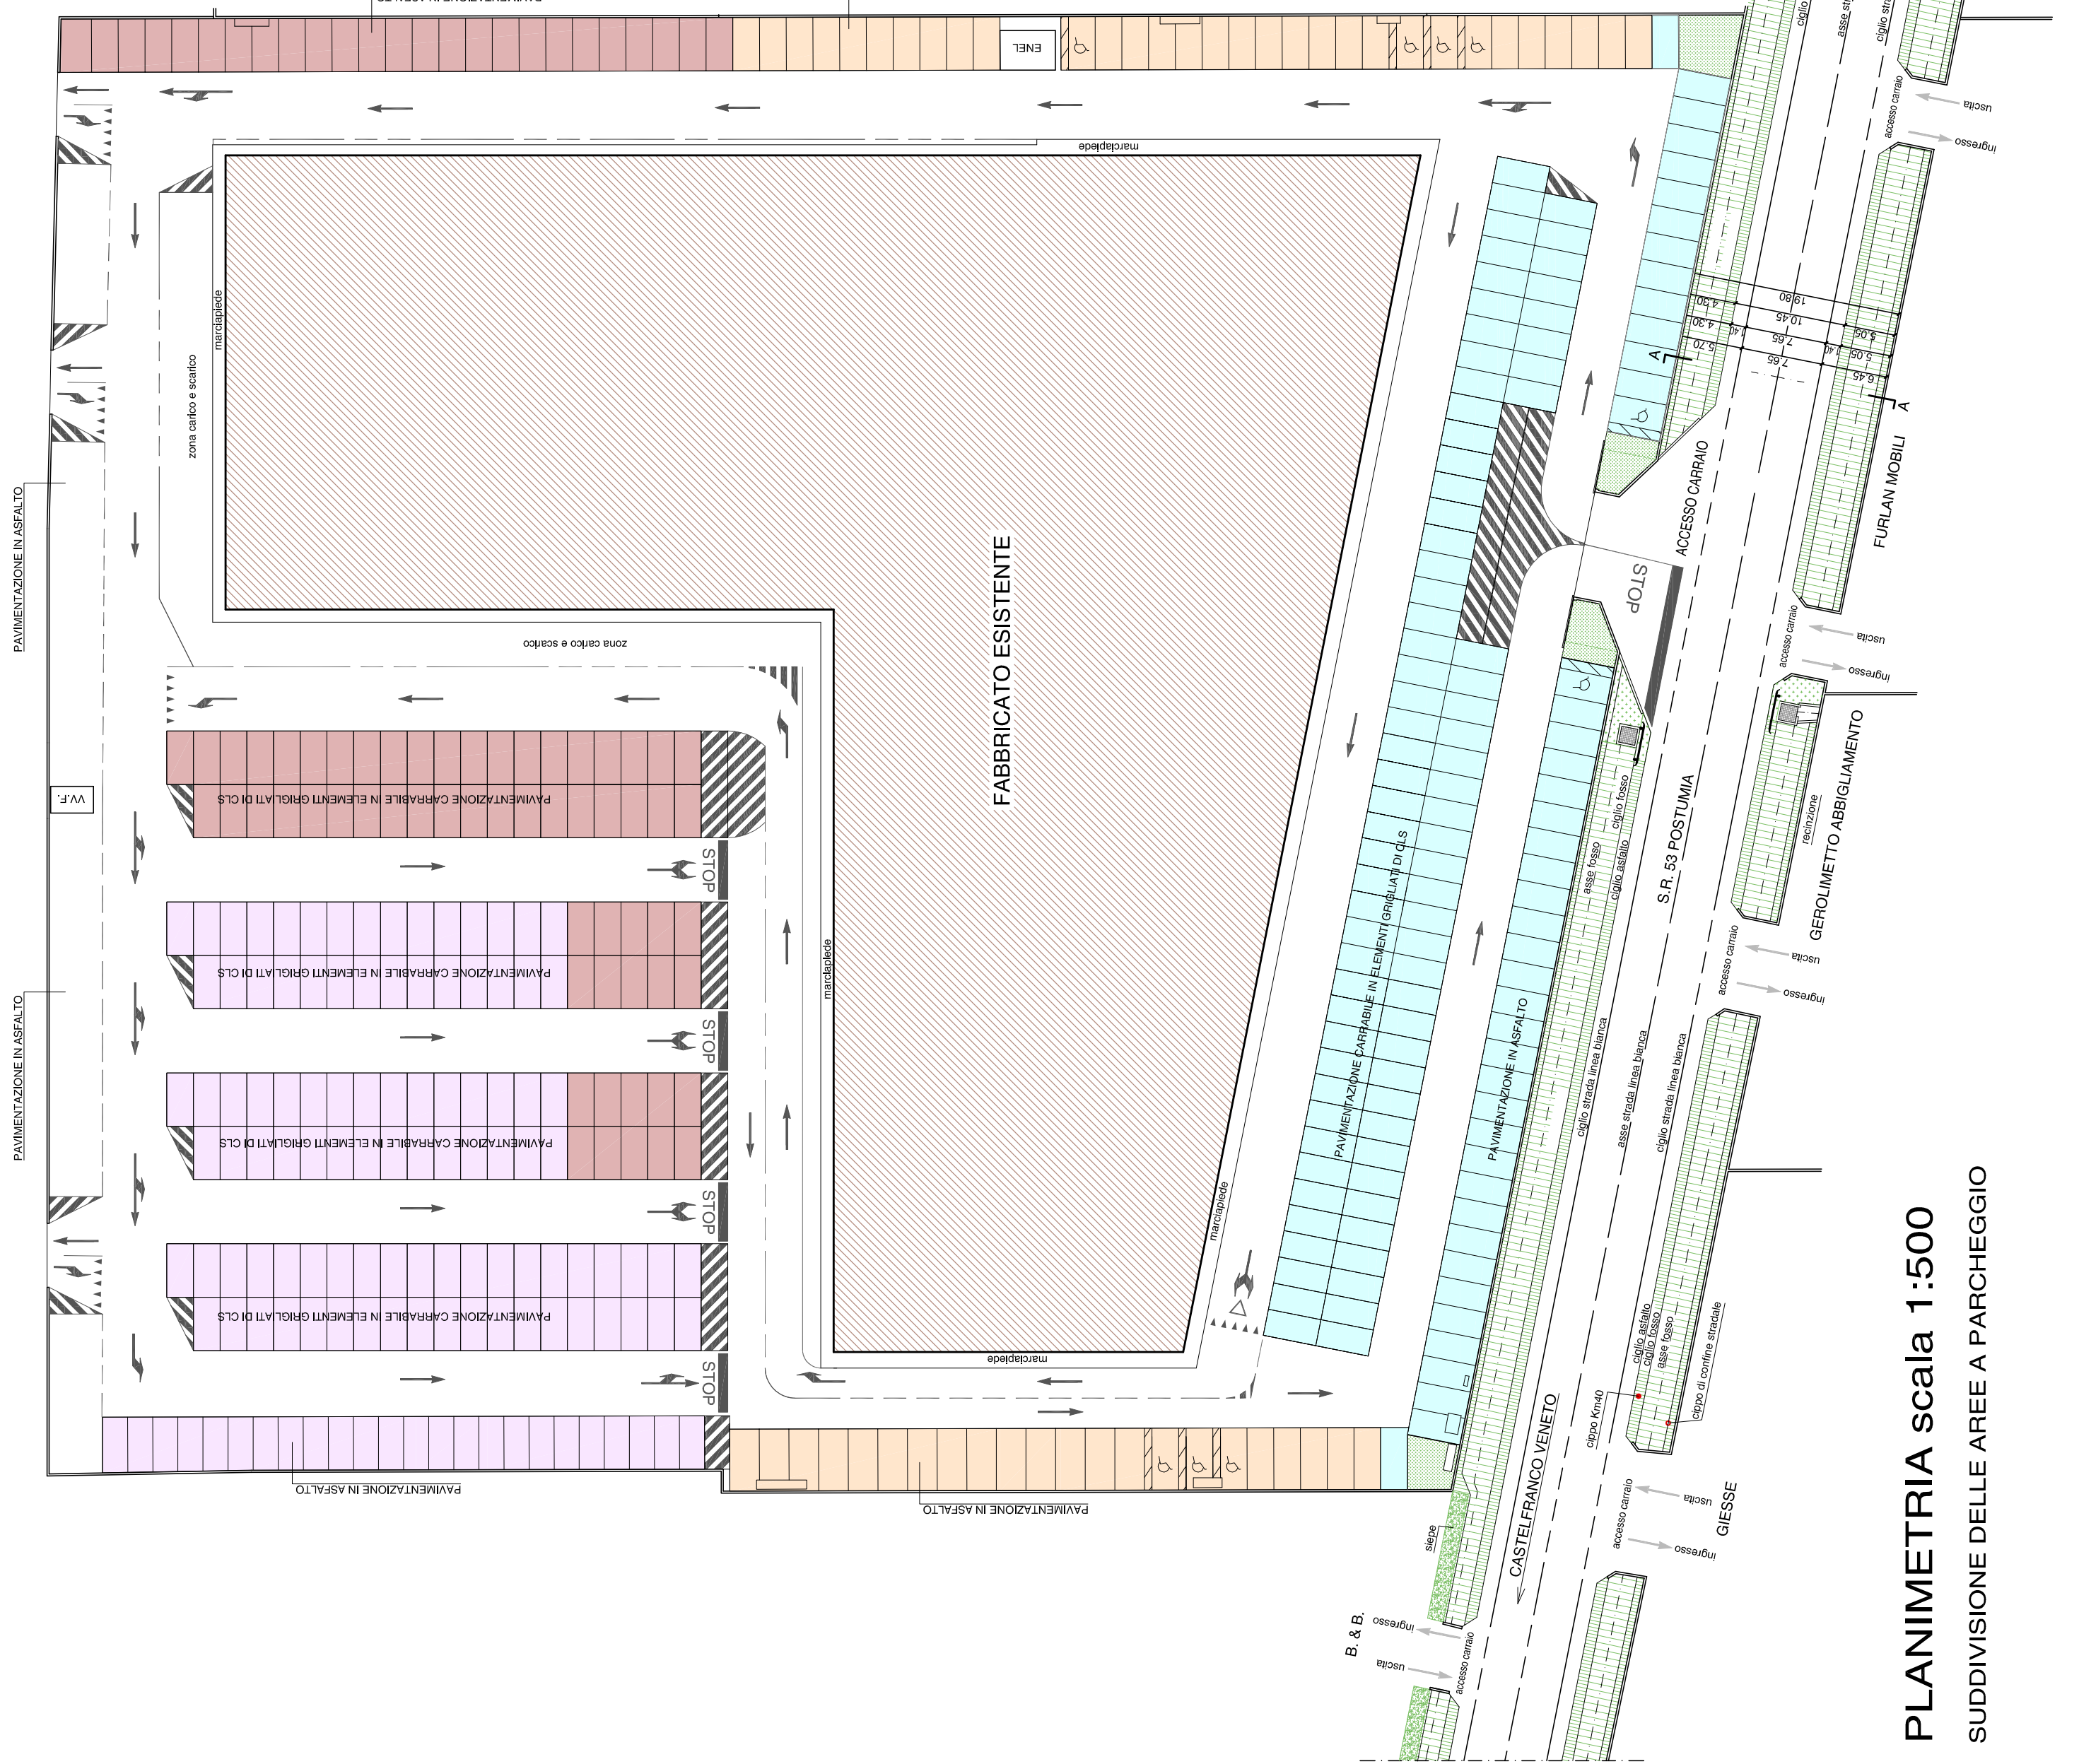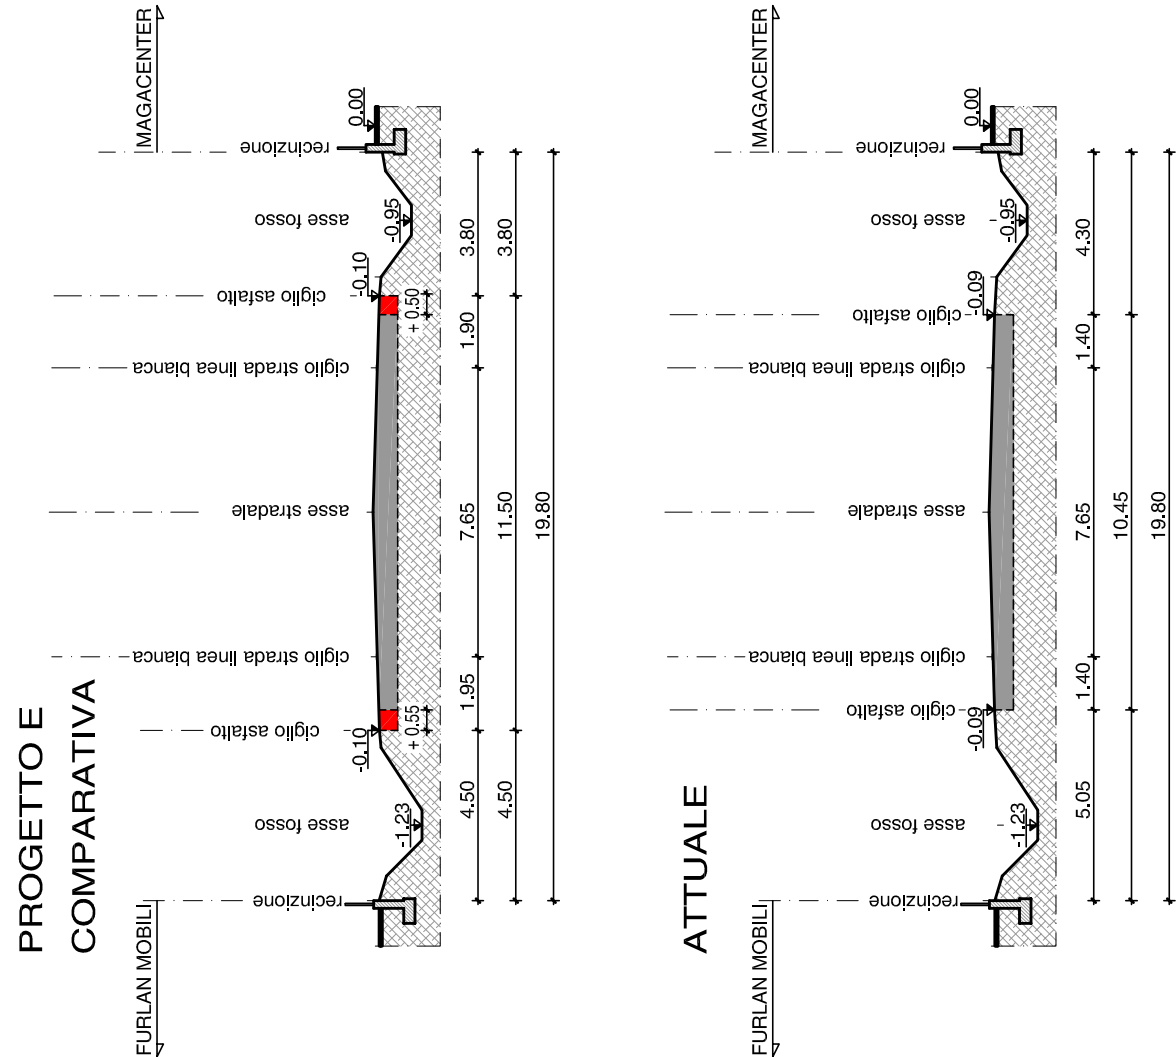

PLANIMETRIA scala 1:500

SUDDIVISIONE DELLE AREE A PARCHEGGIO

COMUNE DI VEDELAGO

Provincia di Treviso

COMMITENTE

CONDominio MAGACENTER

Via Venezia n. 32 - 31050 VEDELAGO (TV)

C.F. 90016150605

PROGETTO

COSTITUZIONE DI CENTRO COMMERCIALE

DATA

03.07.2017

DATA ULTIMA REVISIONE

30.11.2017

ARCHIVIO

0141

TAVOLA

01

ELABORATO

ESTRATTO PLANIMETRIE E DATI METRICI

SCALA

1:100

Web:

www.civiero.com

E-mail:

civiero@civiero.com

Cod. Fisc.:

04718480261

STUDIO TECNICO

Via Papa Sisto 61 int. A/7 - 31050 VEDELAGO (TV) - Tel. 0423.400167 - Fax 0423.708260

Il Tecnico

Civiero Fabio

0141

Il Tecnico

Civiero Fabio

0141

Il Tecnico

Civiero Fabio

0141