PIANTA COPERTURA
scala (1:100)

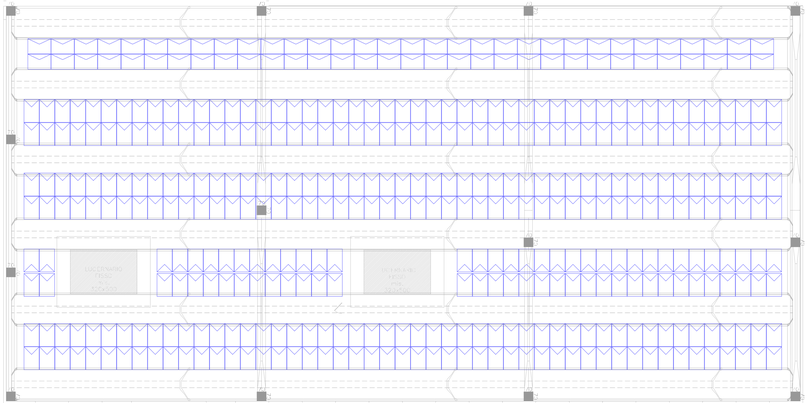

SEZIONE
scala (1:100)

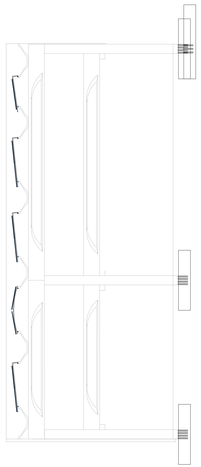

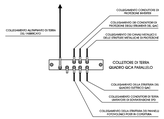

PARTICOLARE SCHEMA A BLOCCHI
IMPIANTO DI MESSA A TERRA

PARTICOLARE ANCORAGGIO PANNELLO SU STAFFA

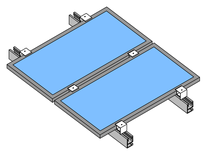

NOTA: i pannelli vincolati con i relativi morsetti nella zona verde sono certificati per carichi vento e nevoso di 5400 Pa e carichi vento 2400 e 2400 Pa

DATI COSTRUTTIVI DEI MODULI FOTOVOLTAICI	
Marca:	LONGI SOLAR
Modello:	LR5-54HPH-410M
Tecnologia costruttiva:	Silicio policristallino
Classe di resistenza al fuoco (in aria dalla norma EN 61715):	Classe 1
CARATTERISTICHE ELETTRICHE	
Potenza massima:	410 W
Rendimento:	21,1 %
Tensione nominale:	37,3 V
Tensione a vuoto:	37,3 V
Corrente nominale:	13,1 A
Corrente di corto circuito:	13,6 A
DIMENSIONI	
Dimensioni:	1.134 mm x 1.722 mm
Peso:	21,6 kg

TUTTE LE APPARECCHIATURE DI CONVERSIONE E PROTEZIONE DI INTERFACCIA AVRANNO CARATTERISTICHE COME RICHIESTO DALLA NUOVA DELIBERA AEEG 84/2012/REEL ALLEGATO A.70 E RISPETTERANNO LE PRESCRIZIONI DELLA NORMA CEI 0-16

IMPIANTO SU EDIFICIO NELLA COPERTURA DEL FABBRICATO - TOT. N°428 MODULI MONOCRISTALLINI DA 410Wp POTENZA TOTALE DI PICCO IMPIANTO 175,48kWp

IL PROGETTISTA
Per. Ind. Sandro Secolo

IL PROGETTISTA

IL RESPONSABILE DI PROGETTO
Simone Ceccon

IL COMMITTENTE

PLANIMETRIA IMPIANTO FOTOVOLTAICO

Rev. N°	Data	Descrizione / Modifica	Elaborato	Controllato	Approvato	Nome File / Tavola
E						
D						
C						
B						
A	Aprile 2022	EMISSIONE	S.Ce.	S.Ce.	S.S.	704-LL-2-ELE-01-A-Planimetria

espiú
STUDIO ASSOCIATO
INGEGNERIA ARCHITETTURA
SICUREZZA CANTIERI
ENERGIE RINNOVABILI

ESPIU' S.r.l.
Via Cornella, 11
31046 ODERZO (TV)

C.F. - P.Iva 03540110269
Tel. Prog. 0422 1657280
Tel. Ricev. TV - 20080

T. - 39 0422 815080
F. - 39 0422 815039
M. info@espiu.it
PEC mauro@pec.espiu.it
W. www.espiu.it

COMUNE di SALGAREDA — PROVINCIA di TREVISO

Committente :
ADRIA RECUPERI S.R.L.

PROGETTO — REALIZZAZIONE IMPIANTO FOTOVOLTAICO NELLA SEDE PRODUTTIVA IN SALGAREDA

COMMESSA 704A

SCALA 1:100

PARTICOLARE — PLANIMETRIA IMPIANTO FOTOVOLTAICO

TAVOLA ELE 95.01 — REV. A

A termini di legge si riserva la proprietà di questo disegno non deterio o riprodotto, comunicabile a terzi o usato comunque per qualsiasi scopo senza la nostra autorizzazione.