




PIANTA PILASTRI

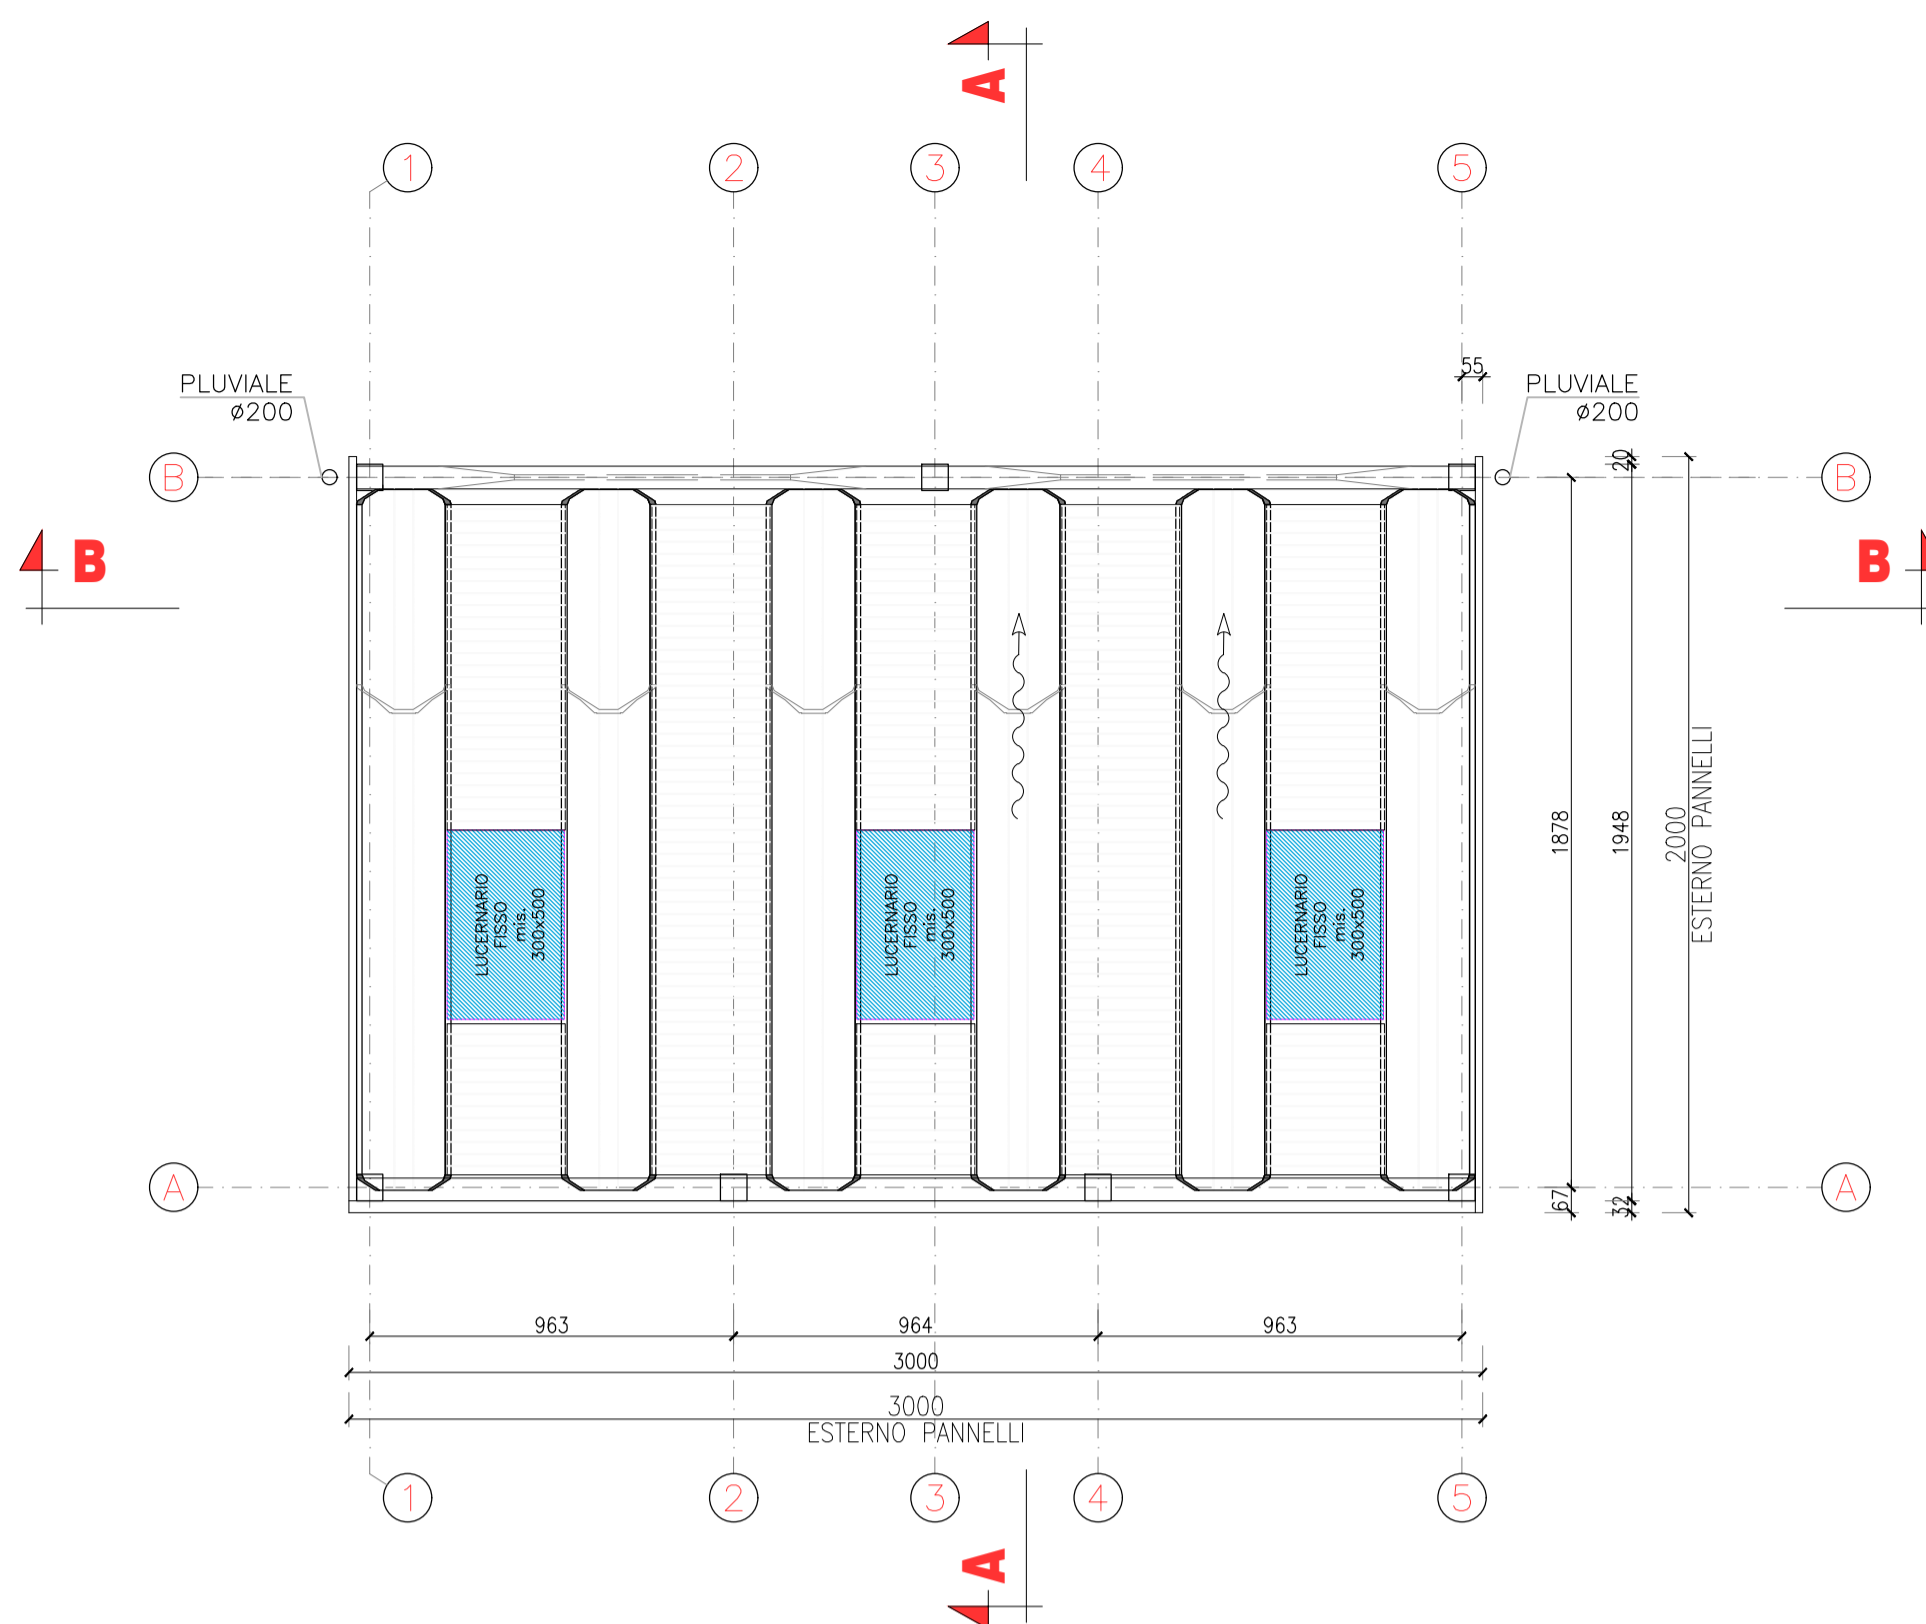


PIANTA COPERTURA

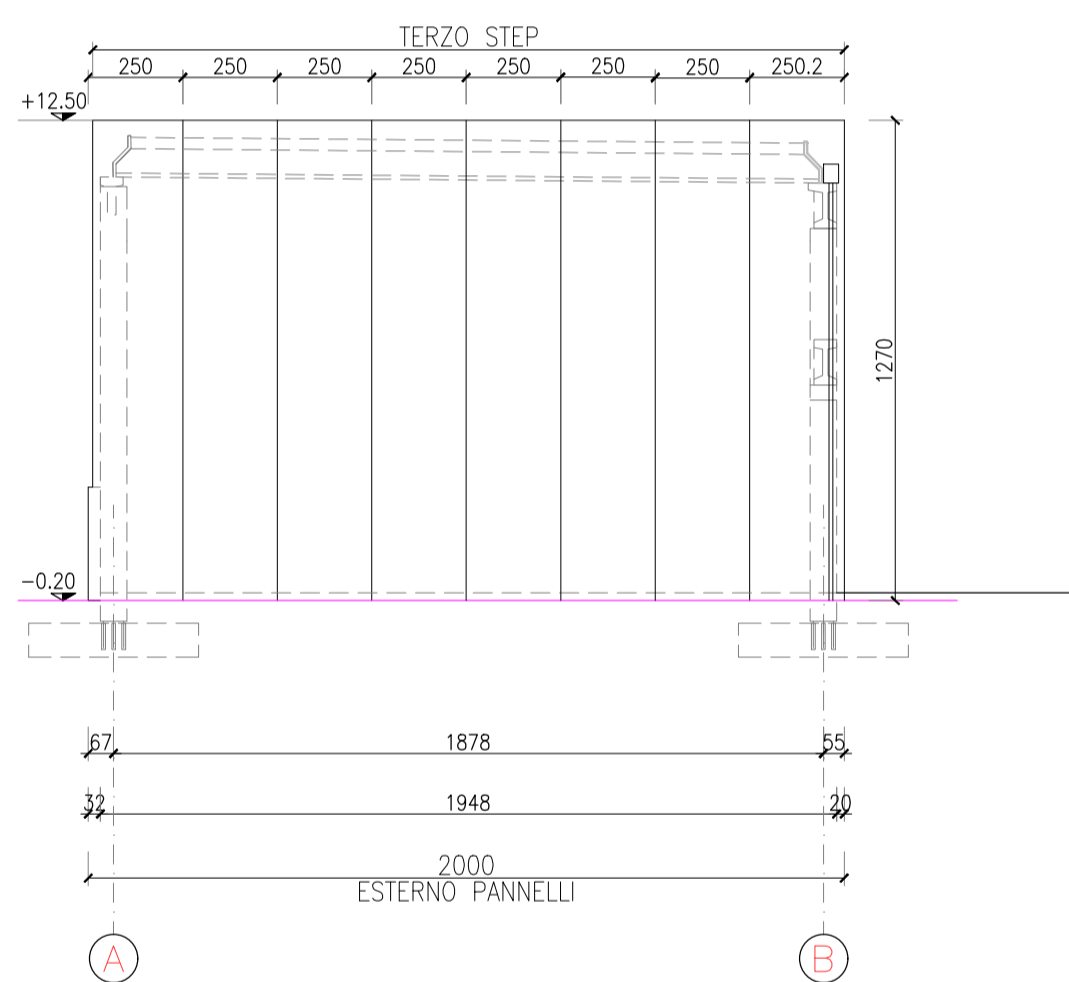


PROSPETTO SUD

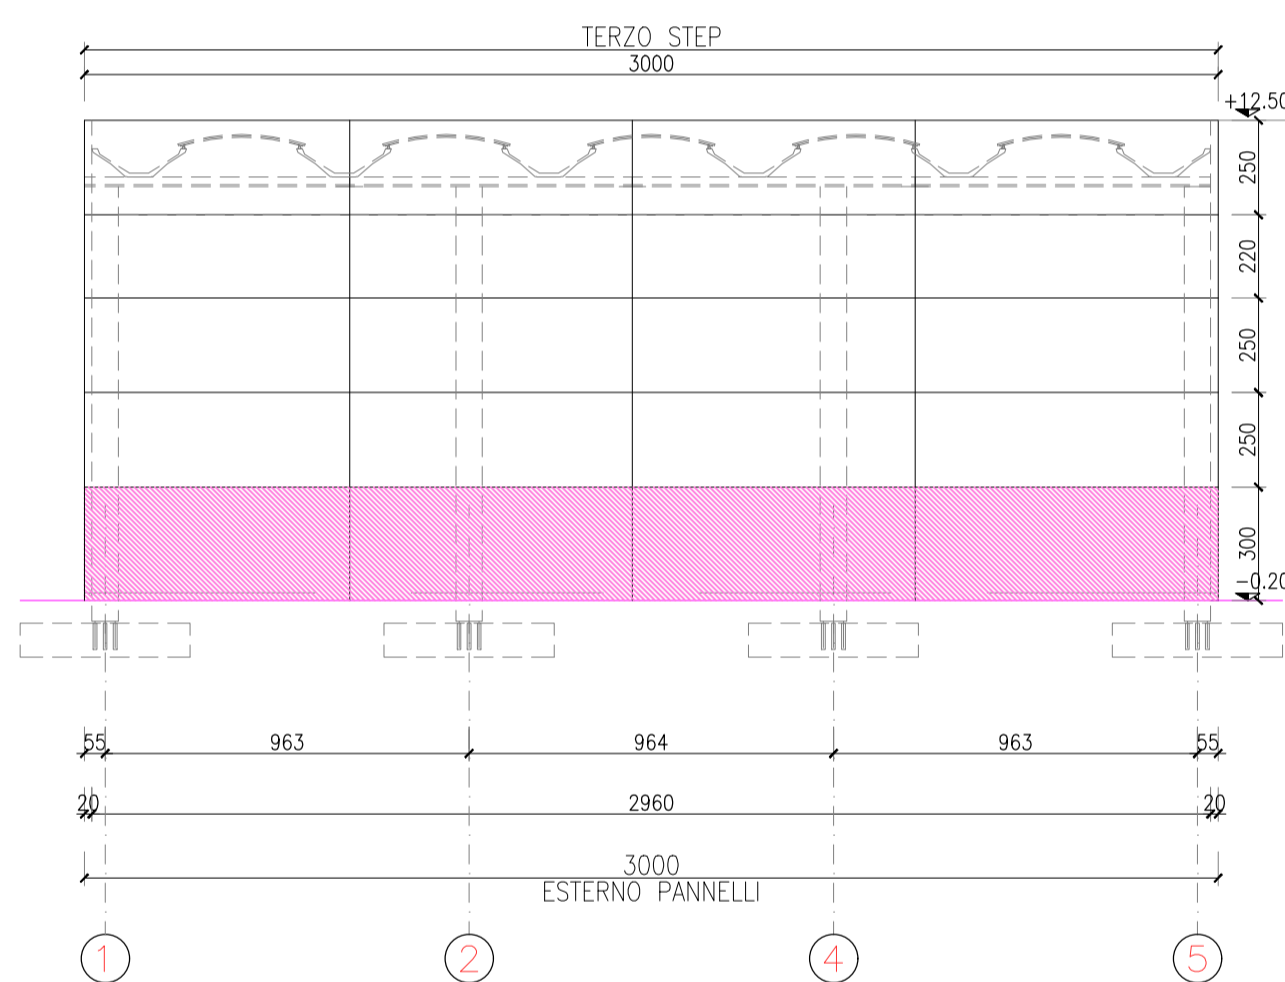


PROSPETTO OVEST

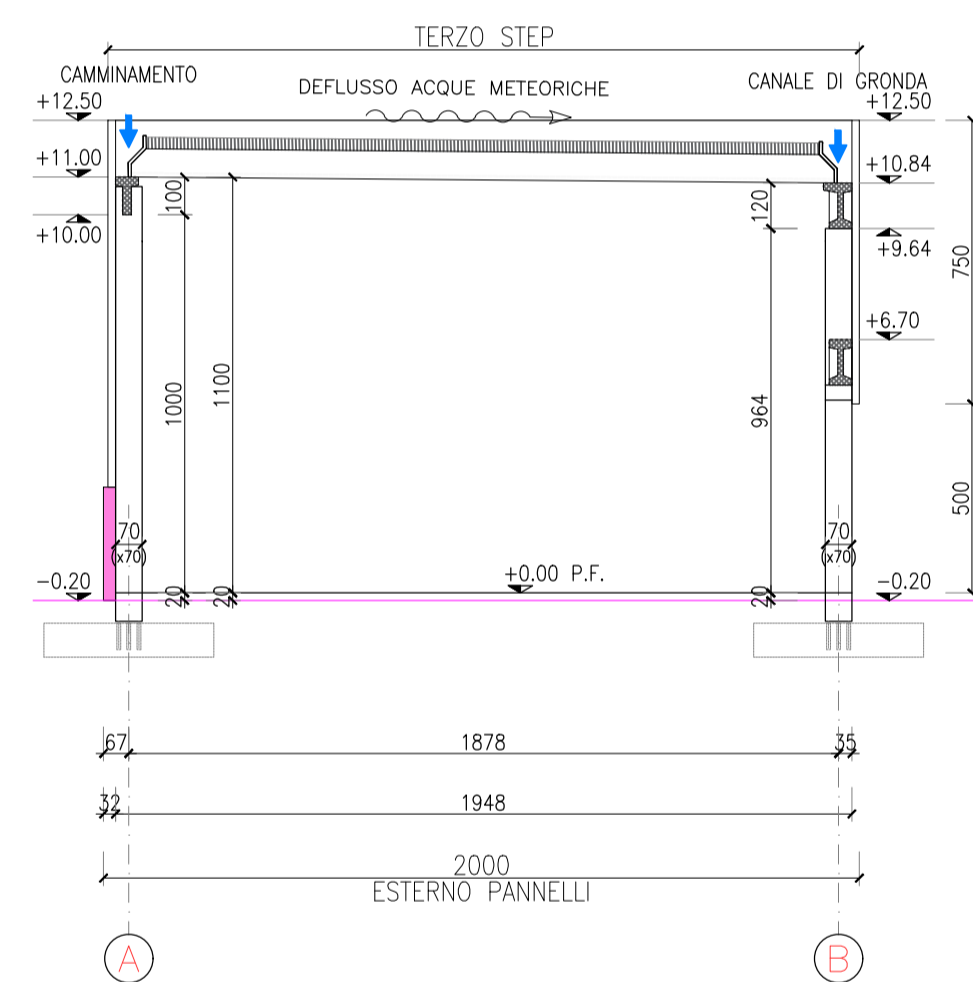


SEZIONE A-A

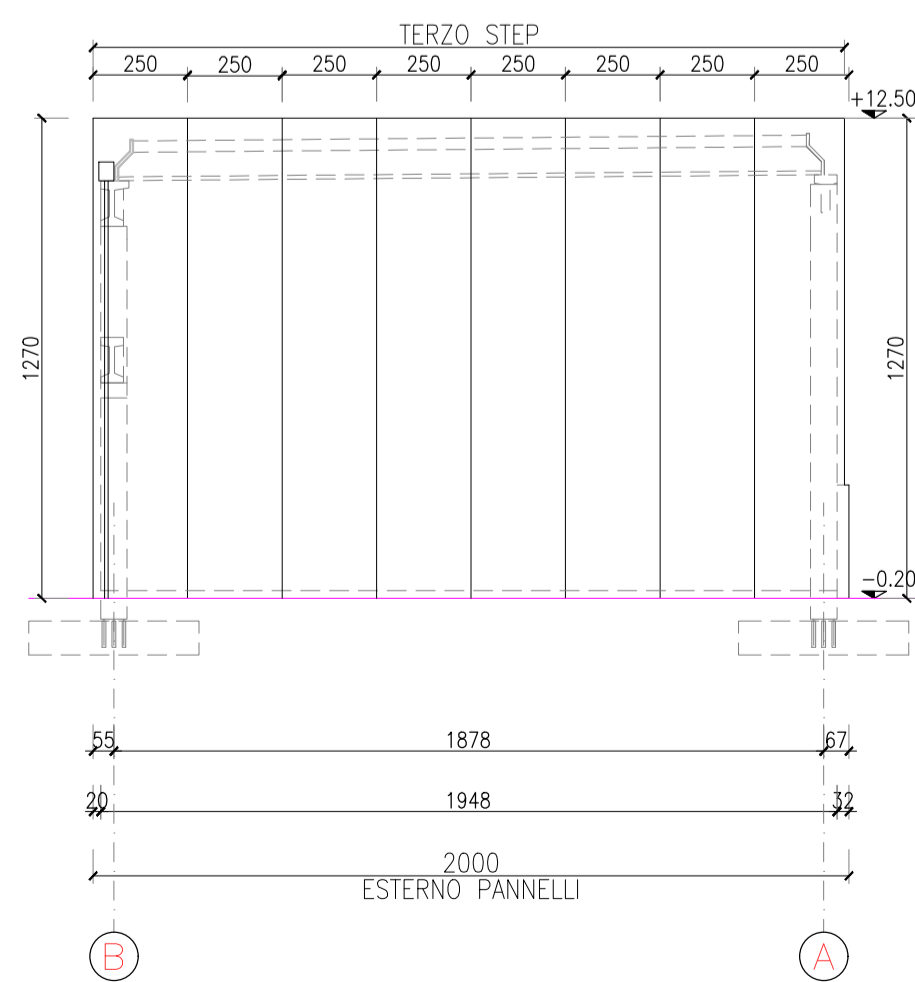

PROSPETTO NORD

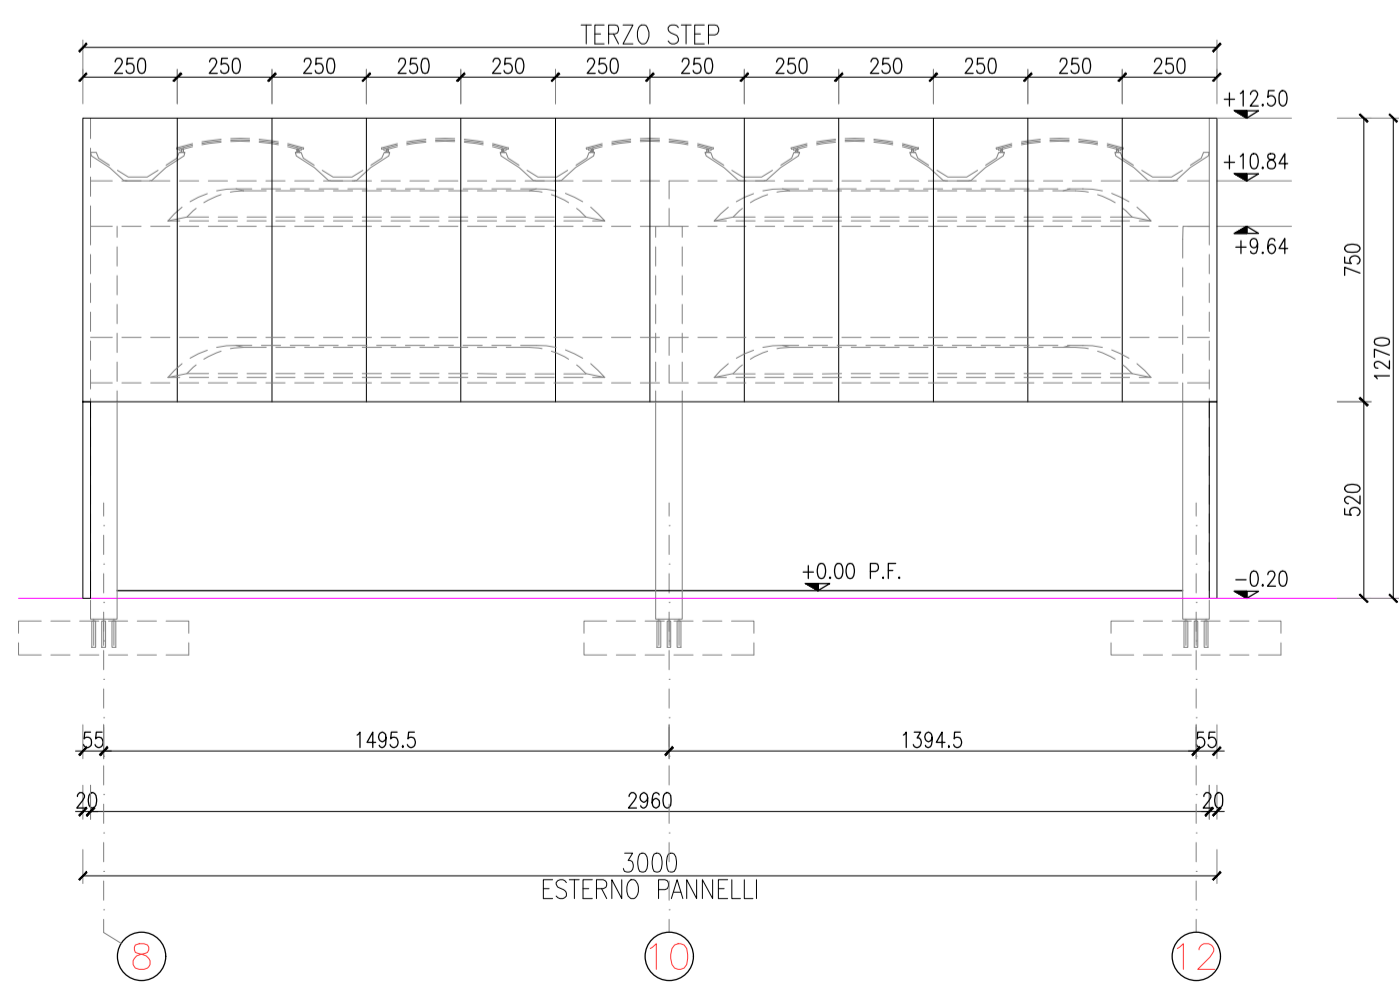

PROSPETTO EST

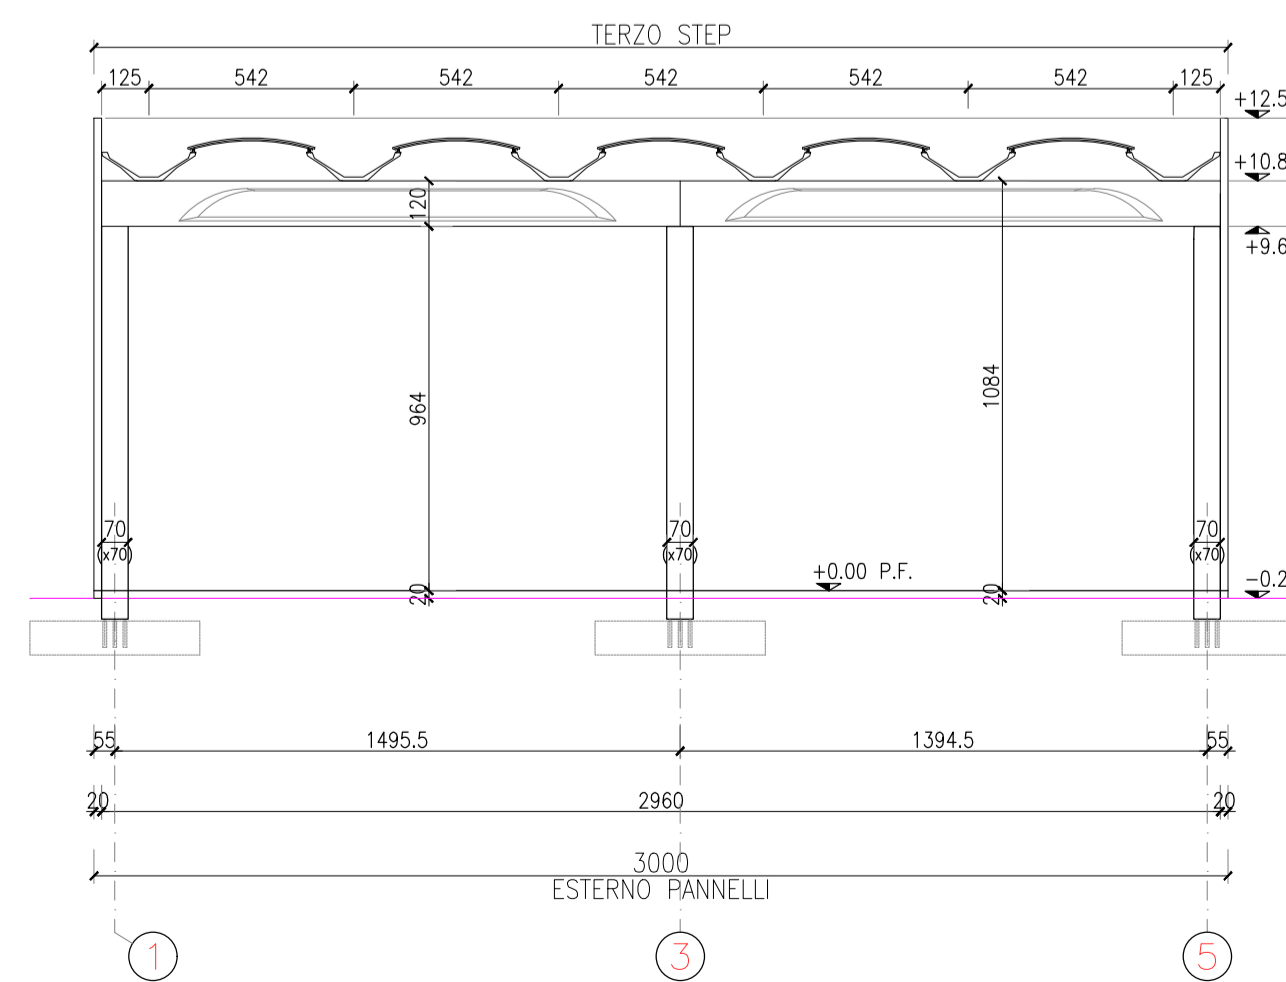

SEZIONE B-B

CASSETTA&PARTNERS

PROGETTAZIONE INTEGRATA / ODERZO

Comune di SALGAREDA Provincia di TREVISO

COMMITTENTE:
ADRIA RECUPERI S.R.L.
VIA OPUS n. 8
31040 SALGAREDA (TV)
P.I.: 03712370265

PROGETTO / FASE:
PROGETTO DEFINITIVO

RICHIESTA PERMESSO DI COSTRUIRE PER
LA REALIZZAZIONE DI DUE NUOVI
FABBRICATI IN VIA OPUS A SALGAREDA

CONTENUTI:
PROGETTO
PIANTE FABBRICATO 3° STEP

PROGETTISTA:
CASSETTA ING. GIANCARLO

COMMESSA N° TAVOLA SCALA
507-19 A006 1:200

REV.	DATA	DIS.	VER.	APP.	NOME FILE	ID GEST.
00	24.10.2020	--	GC	GC	A006-008 - PROGETTO	88928