


SEZIONE TIPO A-A' scala 1:500

- Legenda**
- Area verde di lottizzazione
 - Parcheggi di lottizzazione
 - Limite area d'intervento
 - Area verde in progetto
 - Area materia prima secondaria analizzata
 - Area materia prima da cava
 - Percorsi con pavimentazione in conglomerato bituminoso
 - Area di lavorazione e deposito con pavimentazione in cls
 - Area di deposito coperta con pavimentazione in cls
 - Percorsi mezzi

INDICI URBANISTICI	P.R.G.	ESISTENTE	1°STEP	2°STEP	3°STEP	FINALE
- SUPERFICIE LOTTO		mq. 25.073	mq. 25.073	mq. 25.073	mq. 25.073	mq. 25.073
- DISTANZA DAI CONFINI DI PROPRIETA'	min. ml. 5,00	> ml. 5,00	> ml. 5,00	ml. 2,00 (**)	> ml. 5,00	ml. 2,00 (**)
- DISTANZA DA STRADA	min. ml. 20,00	> ml. 20,00	ml. 21,16	ml. 20,87	ml. 21,15	ml. 20,87
- DISTANZA TRA EDIFICI	min. ml. 10,00	> ml. 10,00	> ml. 10,00	> ml. 10,00	ml. 10,91	ml. 10,91
- ALTEZZA EDIFICI	max. ml. 10,00 (*)	ml. 2,70	ml. 11,00	ml. 11,00	ml. 11,00	ml. 11,00
- SUPERFICIE COPERTA : massimo 60 % LOTTO	mq. 15.044	mq. 63,00	mq. 770,00	mq. 913,00	mq. 600,00	mq. 2.346
- SUPERFICIE A PARCHEGGIO: min. 10% LOTTO	mq. 2.507	mq. 2.507	mq. 2.507	mq. 2.507	mq. 2.507	mq. 2.507

(*) ad eccezione delle esigenze tecnologiche
(**) con autorizzazione confinante

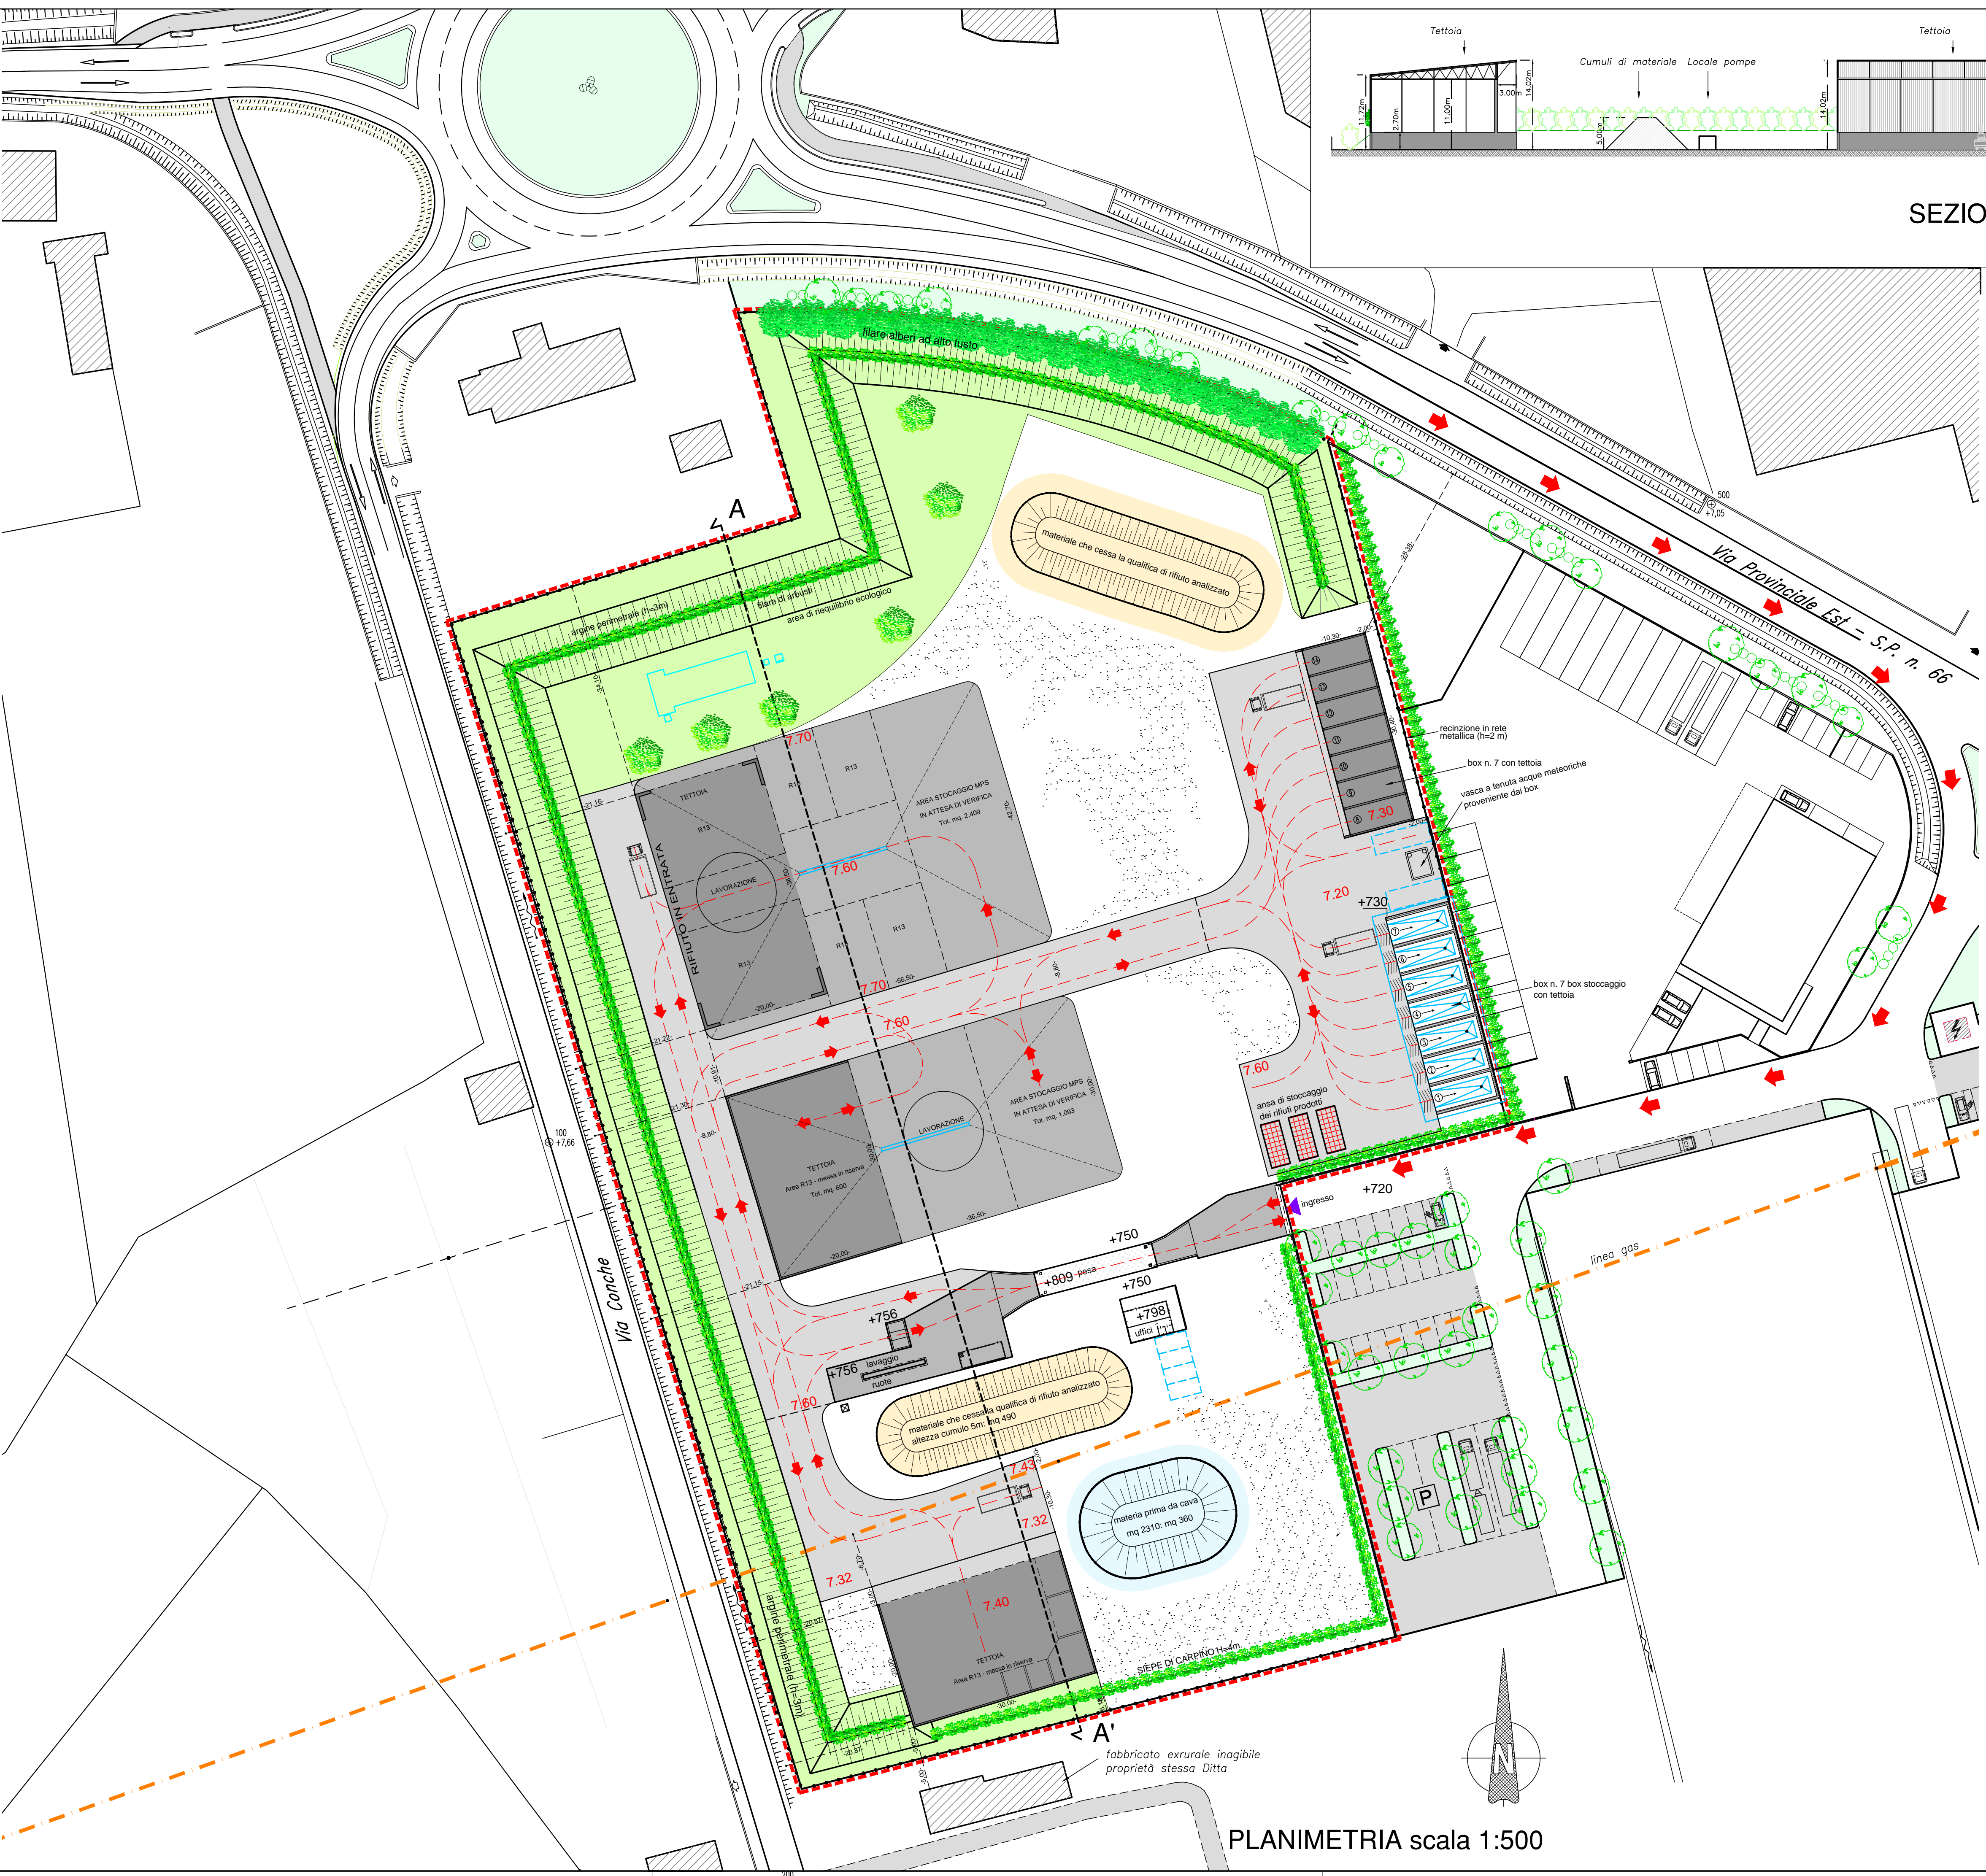

PLANIMETRIA scala 1:500

il tecnico Geom. Bonotto Daniele	Comune di SALGAREDA		Provincia di TREVISO		
	ADRIA RECUPERI S.R.L.				
	RICHIESTA DI RINNOVO GIUDIZIO DI COMPATIBILITA' AMBIETALE				
	DDP n. 639 del 06 novembre 2012 (art. 26 comma 6 D.Lgs n. 152/2006 - DGRV n. 94/2014)				
	3° STEP		STATO DI PROGETTO: planimetria generale		
firma	studio tecnico bonotto		TAVOLA N. 5.1		
timbro	del geometri marco bonotto daniele bonotto daniele zullo		Planimetria 1:500 Sezione tipo 1:500 Legenda		
03/07/2017	COMMITTENTE: 2014/025				
REV.	DATA	DESCRIZIONE DELLE VARIAZIONI	DISEGNO	CONTROLLATO	STAMPA
0000	03.07.2017	Redazione progetto	DZ	DB	
C:\Users\daniele.zullo\Documents\LAVORI\ADRIA RECUPERI\2014-035 Ristrutt.ne imp. Comune\2017 06 29 Revamping impianto\2017 07 03A Tavola\008 TAV. PROGETTO 3°STEP.dwg					
Al sensi della L. 22/04/1981 n° 633 e successive modifiche ed integrazioni, il gruppo di progettazione si riserva la proprietà del presente disegno, che potrà essere riprodotto e comunicato a terzi previa autorizzazione scritta.					