


■ COSTRUZIONE

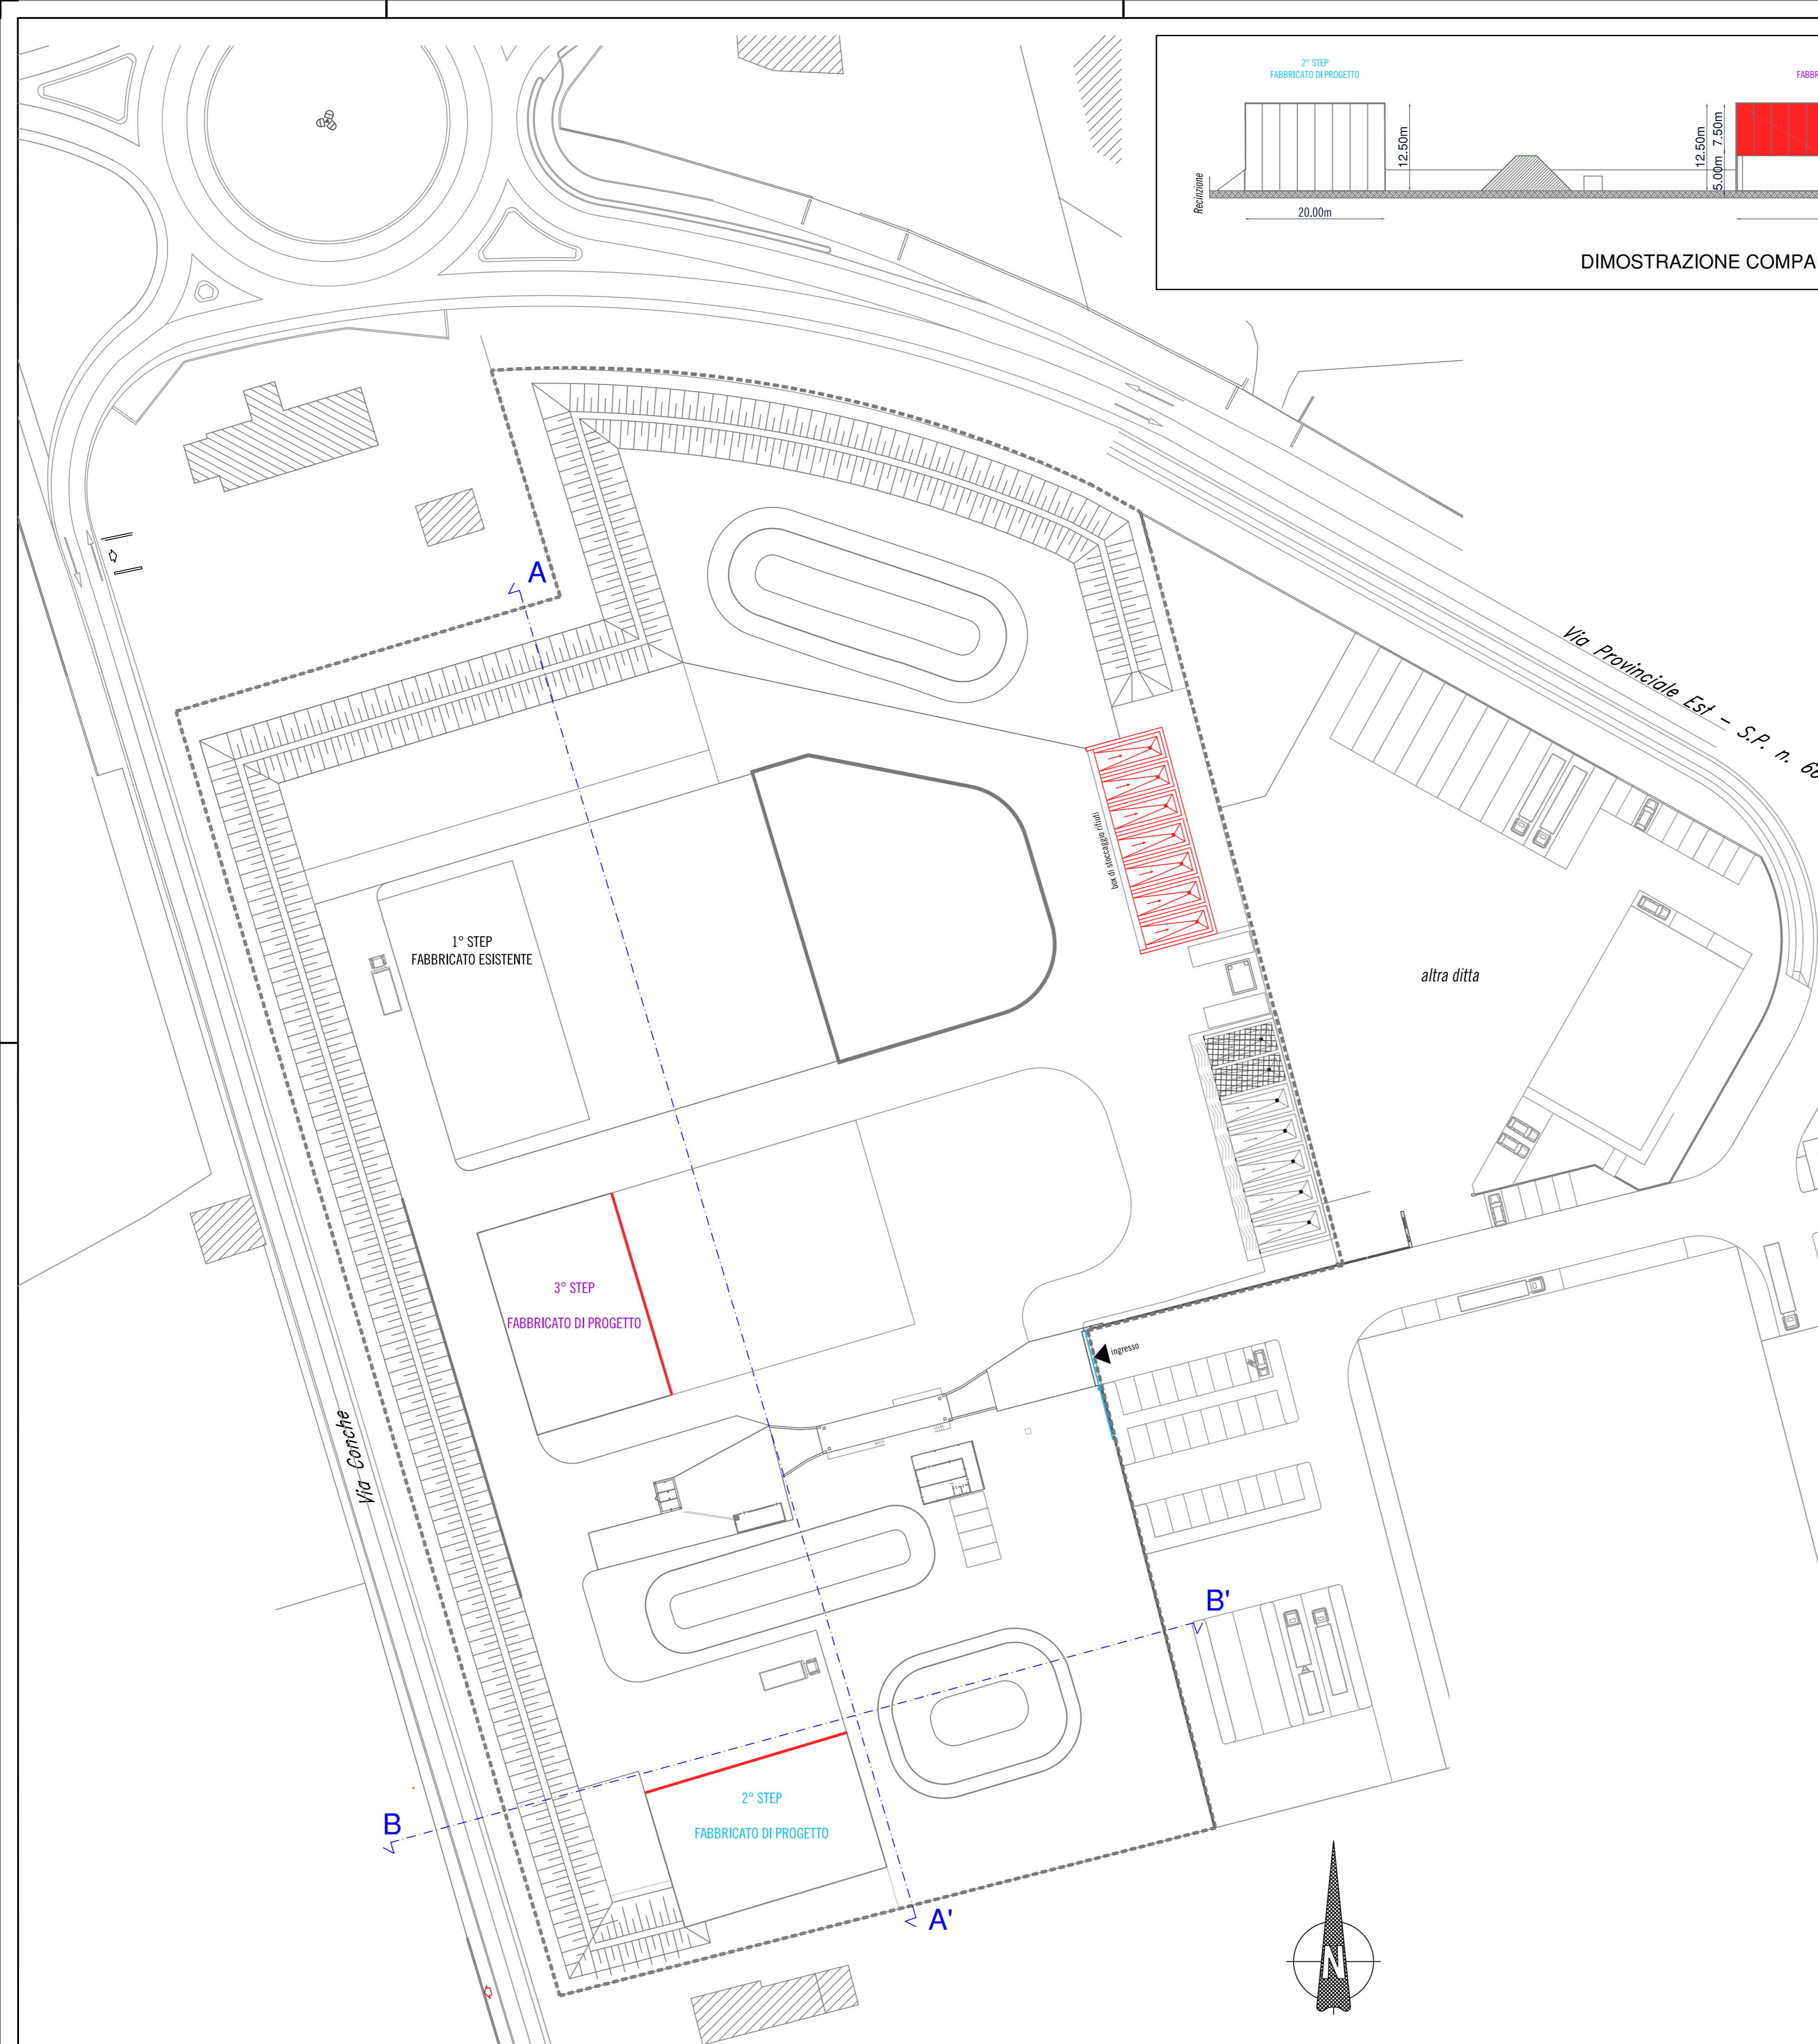

CASSETTA&PARTNERS
PROGETTAZIONE INTEGRATA / ODERZO

CASSETTA ING. GIANCARLO - VIA VERDI 67 - 31046 ODERZO TV - P. IVA 070277340269 - WWW.CASSETTA&PARTNERS.IT
TEL. +39 0422 717609 - FAX +39 0422 717602 - INFO@CASSETTA&PARTNERS.IT - CASSETTA&PARTNERS@CASSETTA&PARTNERS.IT

Comune di SALGAREDA Provincia di TREVISO

COMMITTENTE:
ADRIA RECUPERI S.R.L.
VIA OPUS n. 8
31040 SALGAREDA (TV)
P.I.: 03712370265

PROGETTO / FASE:
PROGETTO DEFINITIVO

RICHIESTA PERMESSO DI COSTRUIRE PER
LA REALIZZAZIONE DI DUE NUOVI
FABBRICATI IN VIA OPUS A SALGAREDA

CONTENUTI:
PROGETTO
DIMOSTRAZIONE COMPARATIVA
PLANIMETRIA GENERALE
SEZIONE A-A' e SEZIONE B-B'

PROGETTISTA:
CASSETTA ING. GIANCARLO

COMMESSA: 507-19 N° TAVOLA: A200 SCALA: 1:500

REV.	DATA	DIS.	VER.	APP.	NOME FILE	ID GEST.
01	01.06.2021	MP	GC	GC	A004-009-PLANIMETRIA PG E RETI	91526

Cassetta & Partners si riserva a termini di legge la proprietà di questo documento. La riproduzione è VIETATA senza preventiva autorizzazione.