



PIANTA 2° STEP - BOX STOCCAGGIO RIFIUTI

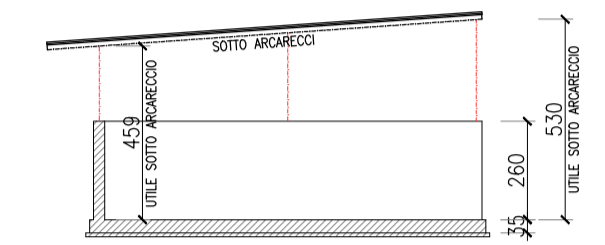


SEZIONE TIPO

PIANTA PILASTRI

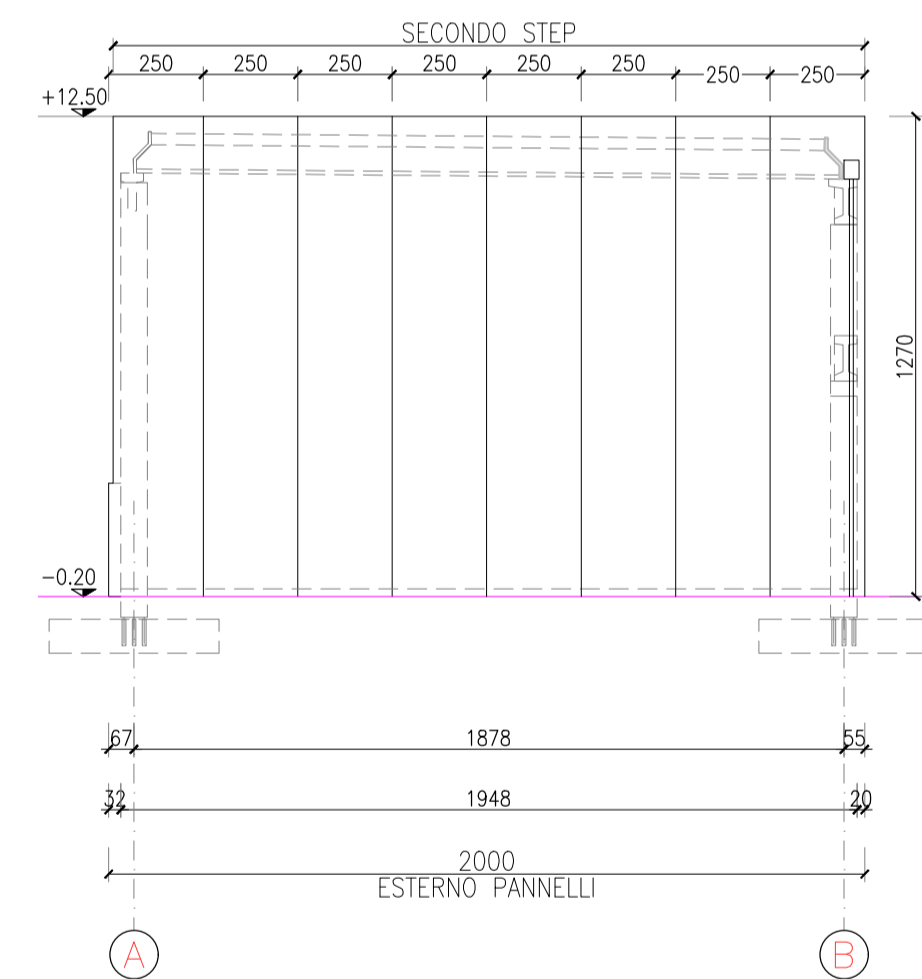


PROSPETTO EST


PIANTA COPERTURA

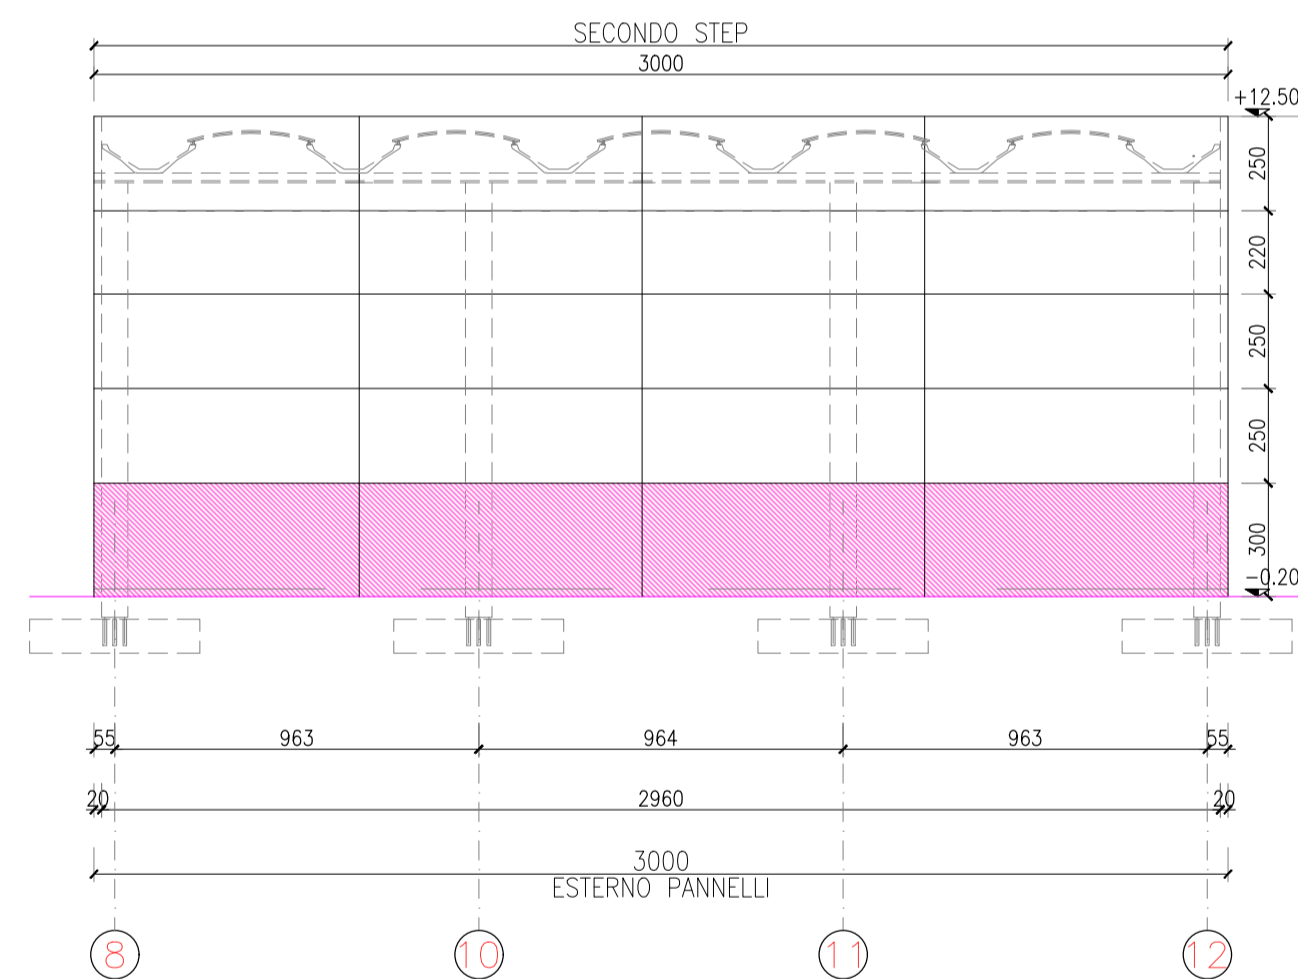


PROSPETTO SUD

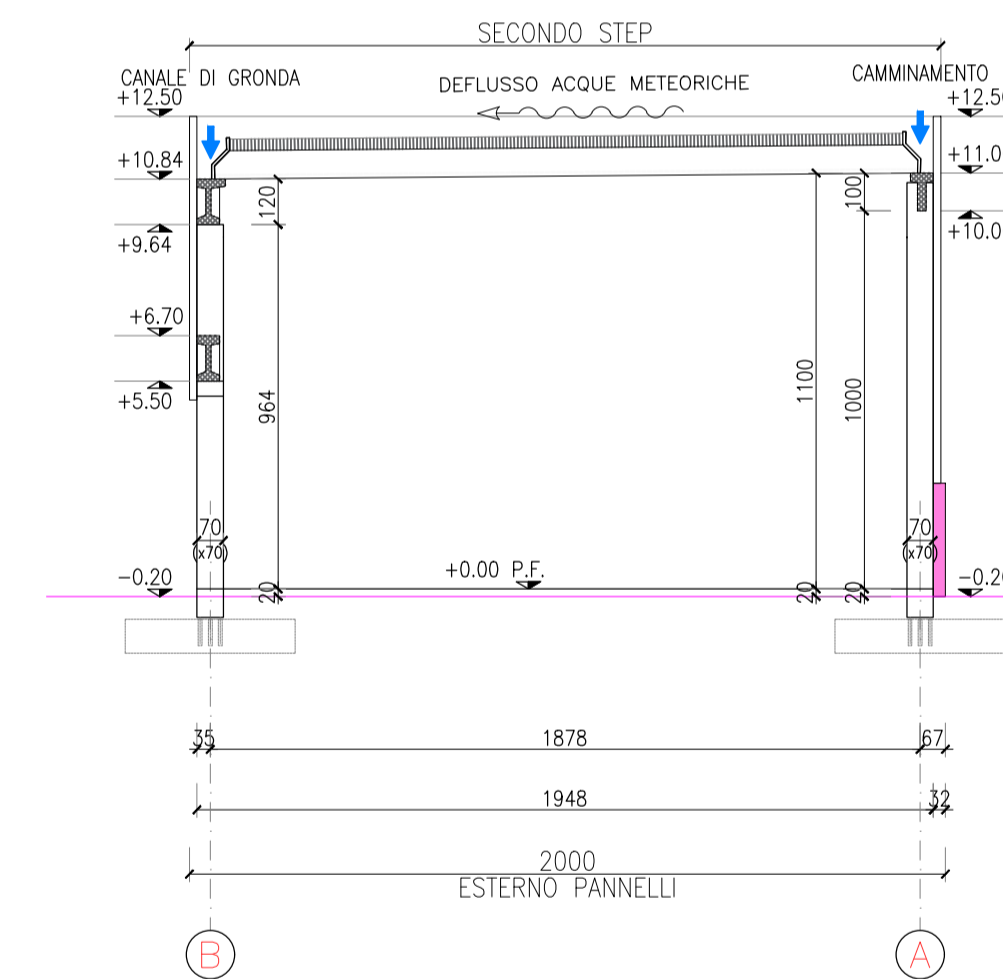


SEZIONE A-A

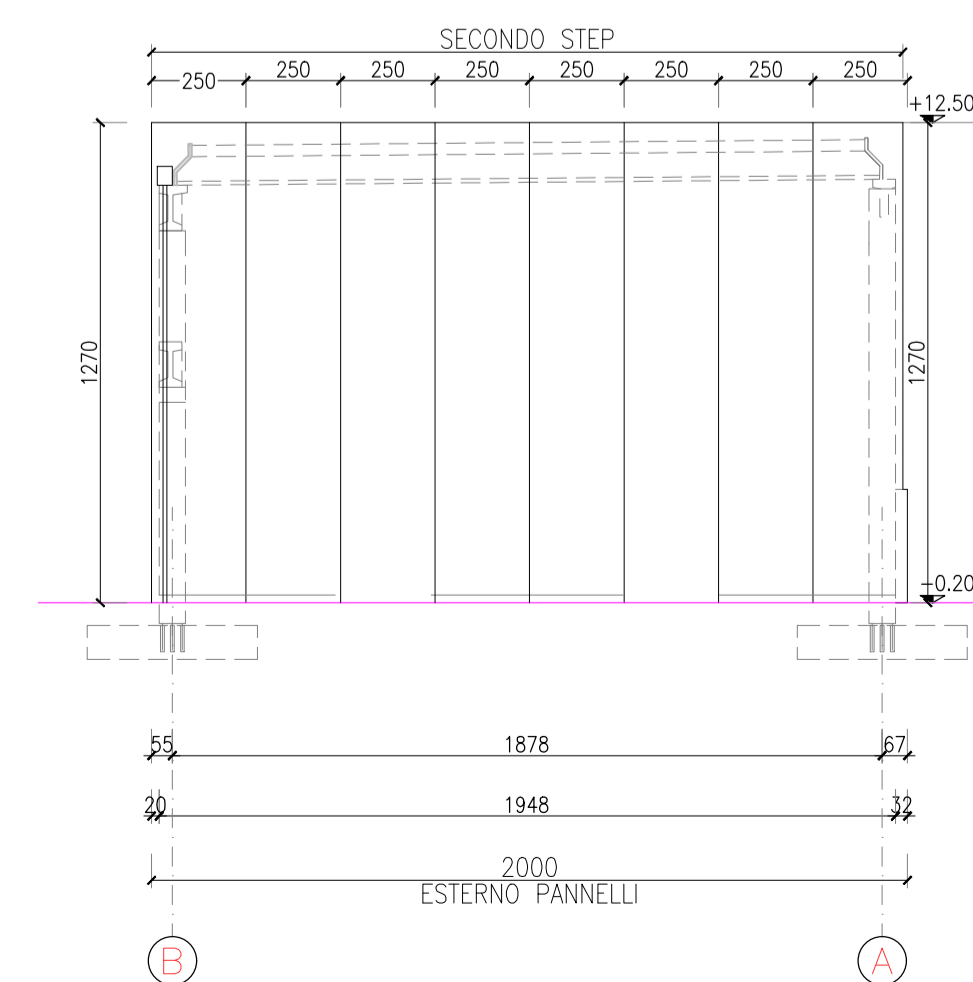

PROSPETTO OVEST

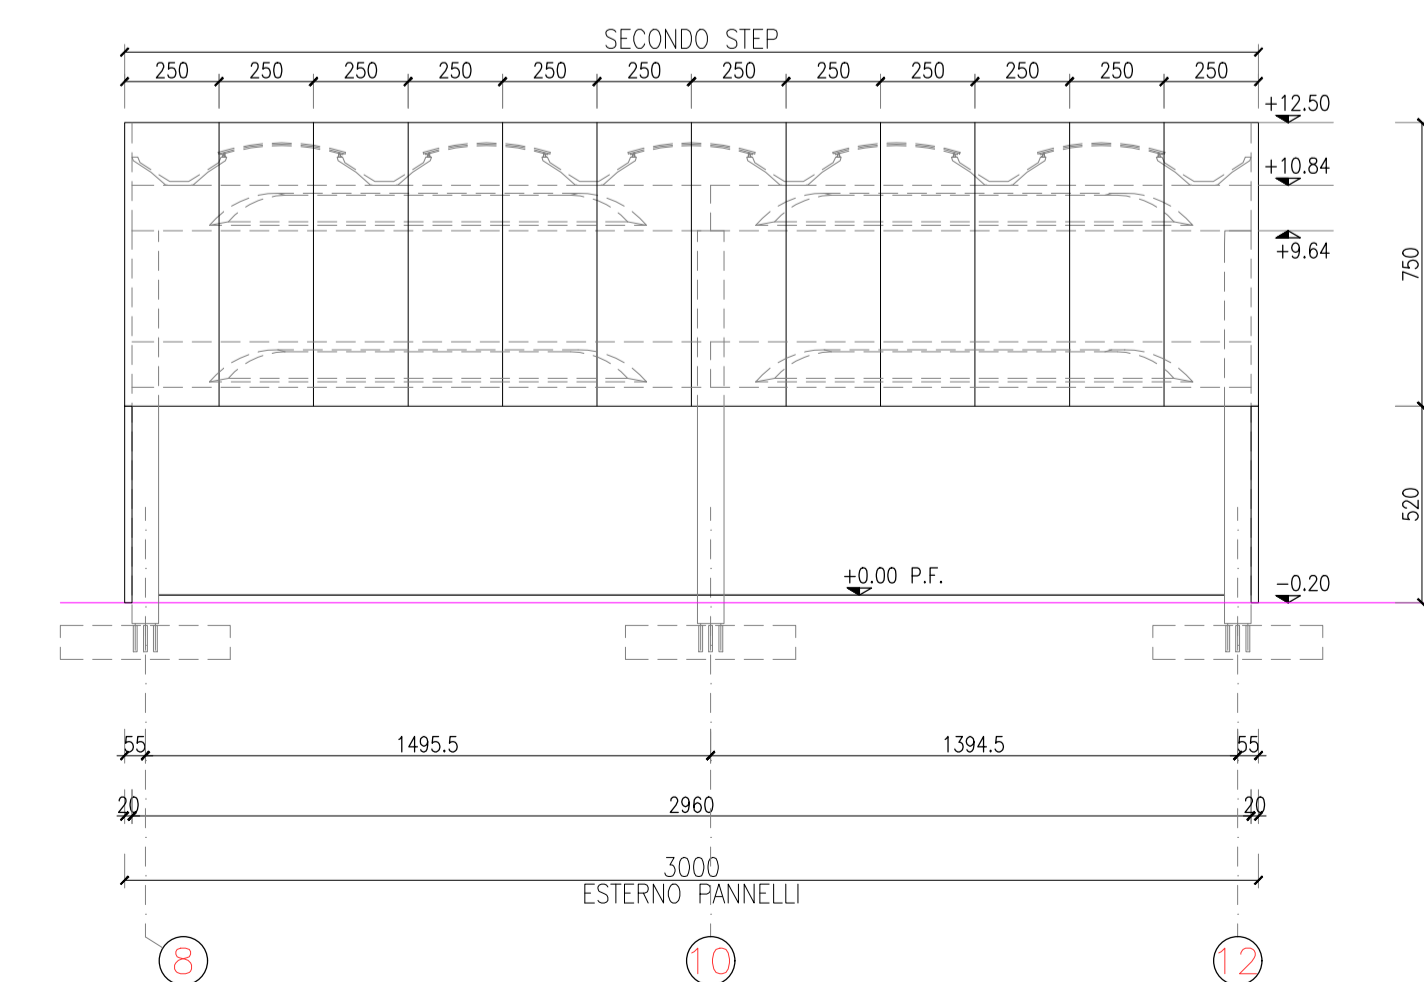

PROSPETTO NORD

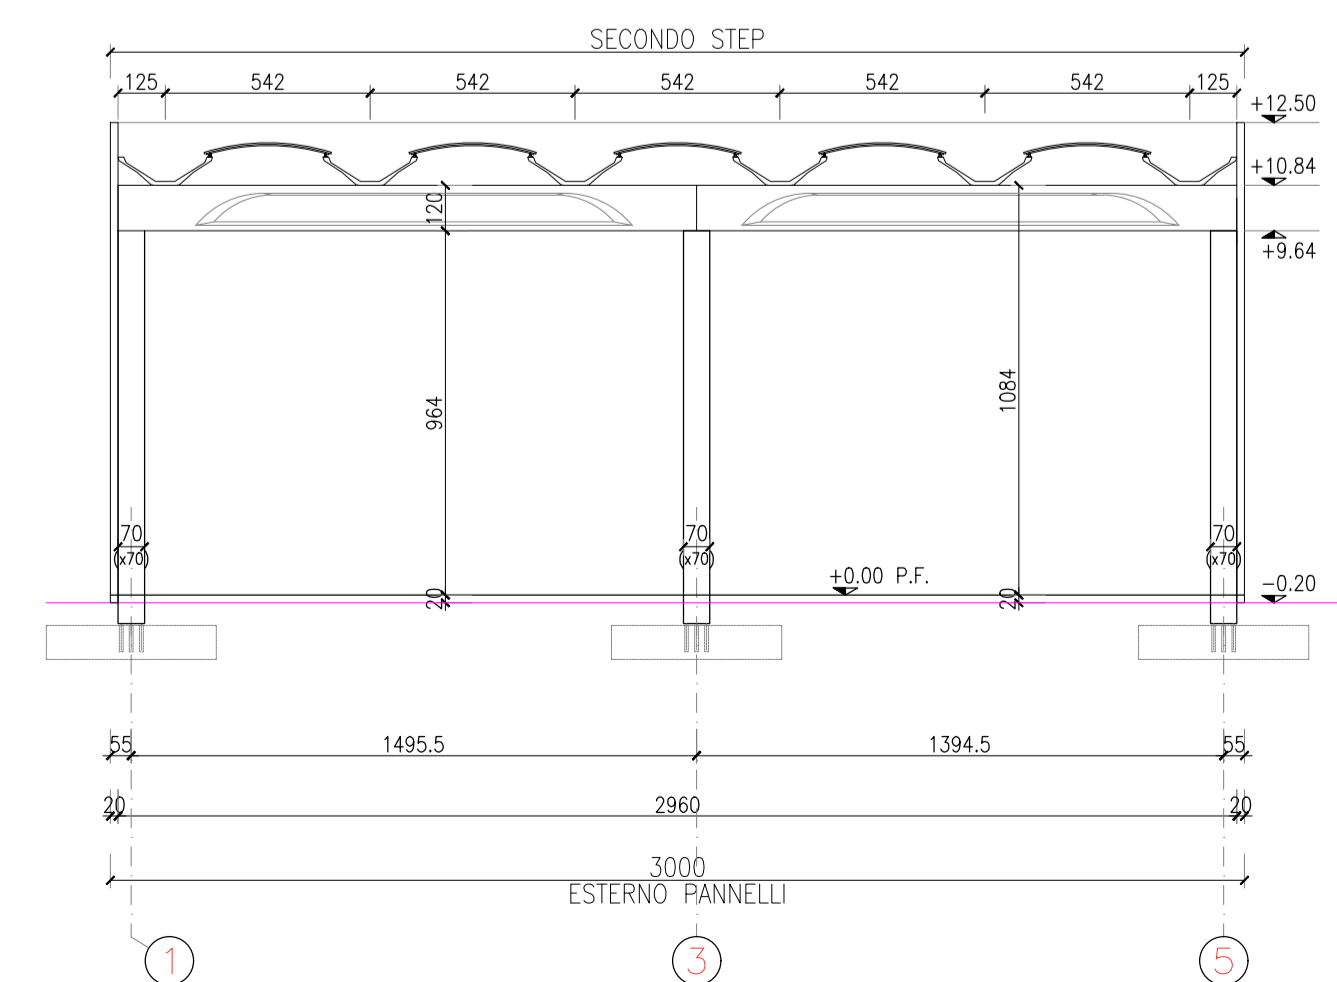

SEZIONE B-B

**CASSETTA&PARTNERS**  
PROGETTAZIONE INTEGRATA / UDERZO

Comune di SALGAREDA Provincia di TREVISO

COMMITTENTE:  
ADRIA RECUPERI S.R.L.  
VIA OPUS n. 8  
31040 SALGAREDA (TV)  
P.I.: 03712370265

PROGETTO / FASE:  
PROGETTO DEFINITIVO

RICHIESTA PERMESSO DI COSTRUIRE PER  
LA REALIZZAZIONE DI DUE NUOVI  
FABBRICATI IN VIA OPUS A SALGAREDA

CONTENUTI:  
PROGETTO  
PROSPETTI, SEZIONI E DETTAGLIO  
FABBRICATO 2° STEP

PROGETTISTA:  
CASSETTA ING. GIANCARLO

COMMESSA N° TAVOLA SCALA  
507-19 A005 1:200

REV.	DATA	DIS.	VER.	APP.	NOME FILE	ID GEST.
00	24.10.2020	-	GC	GC	A005-008 - PROGETTO	88928