




556

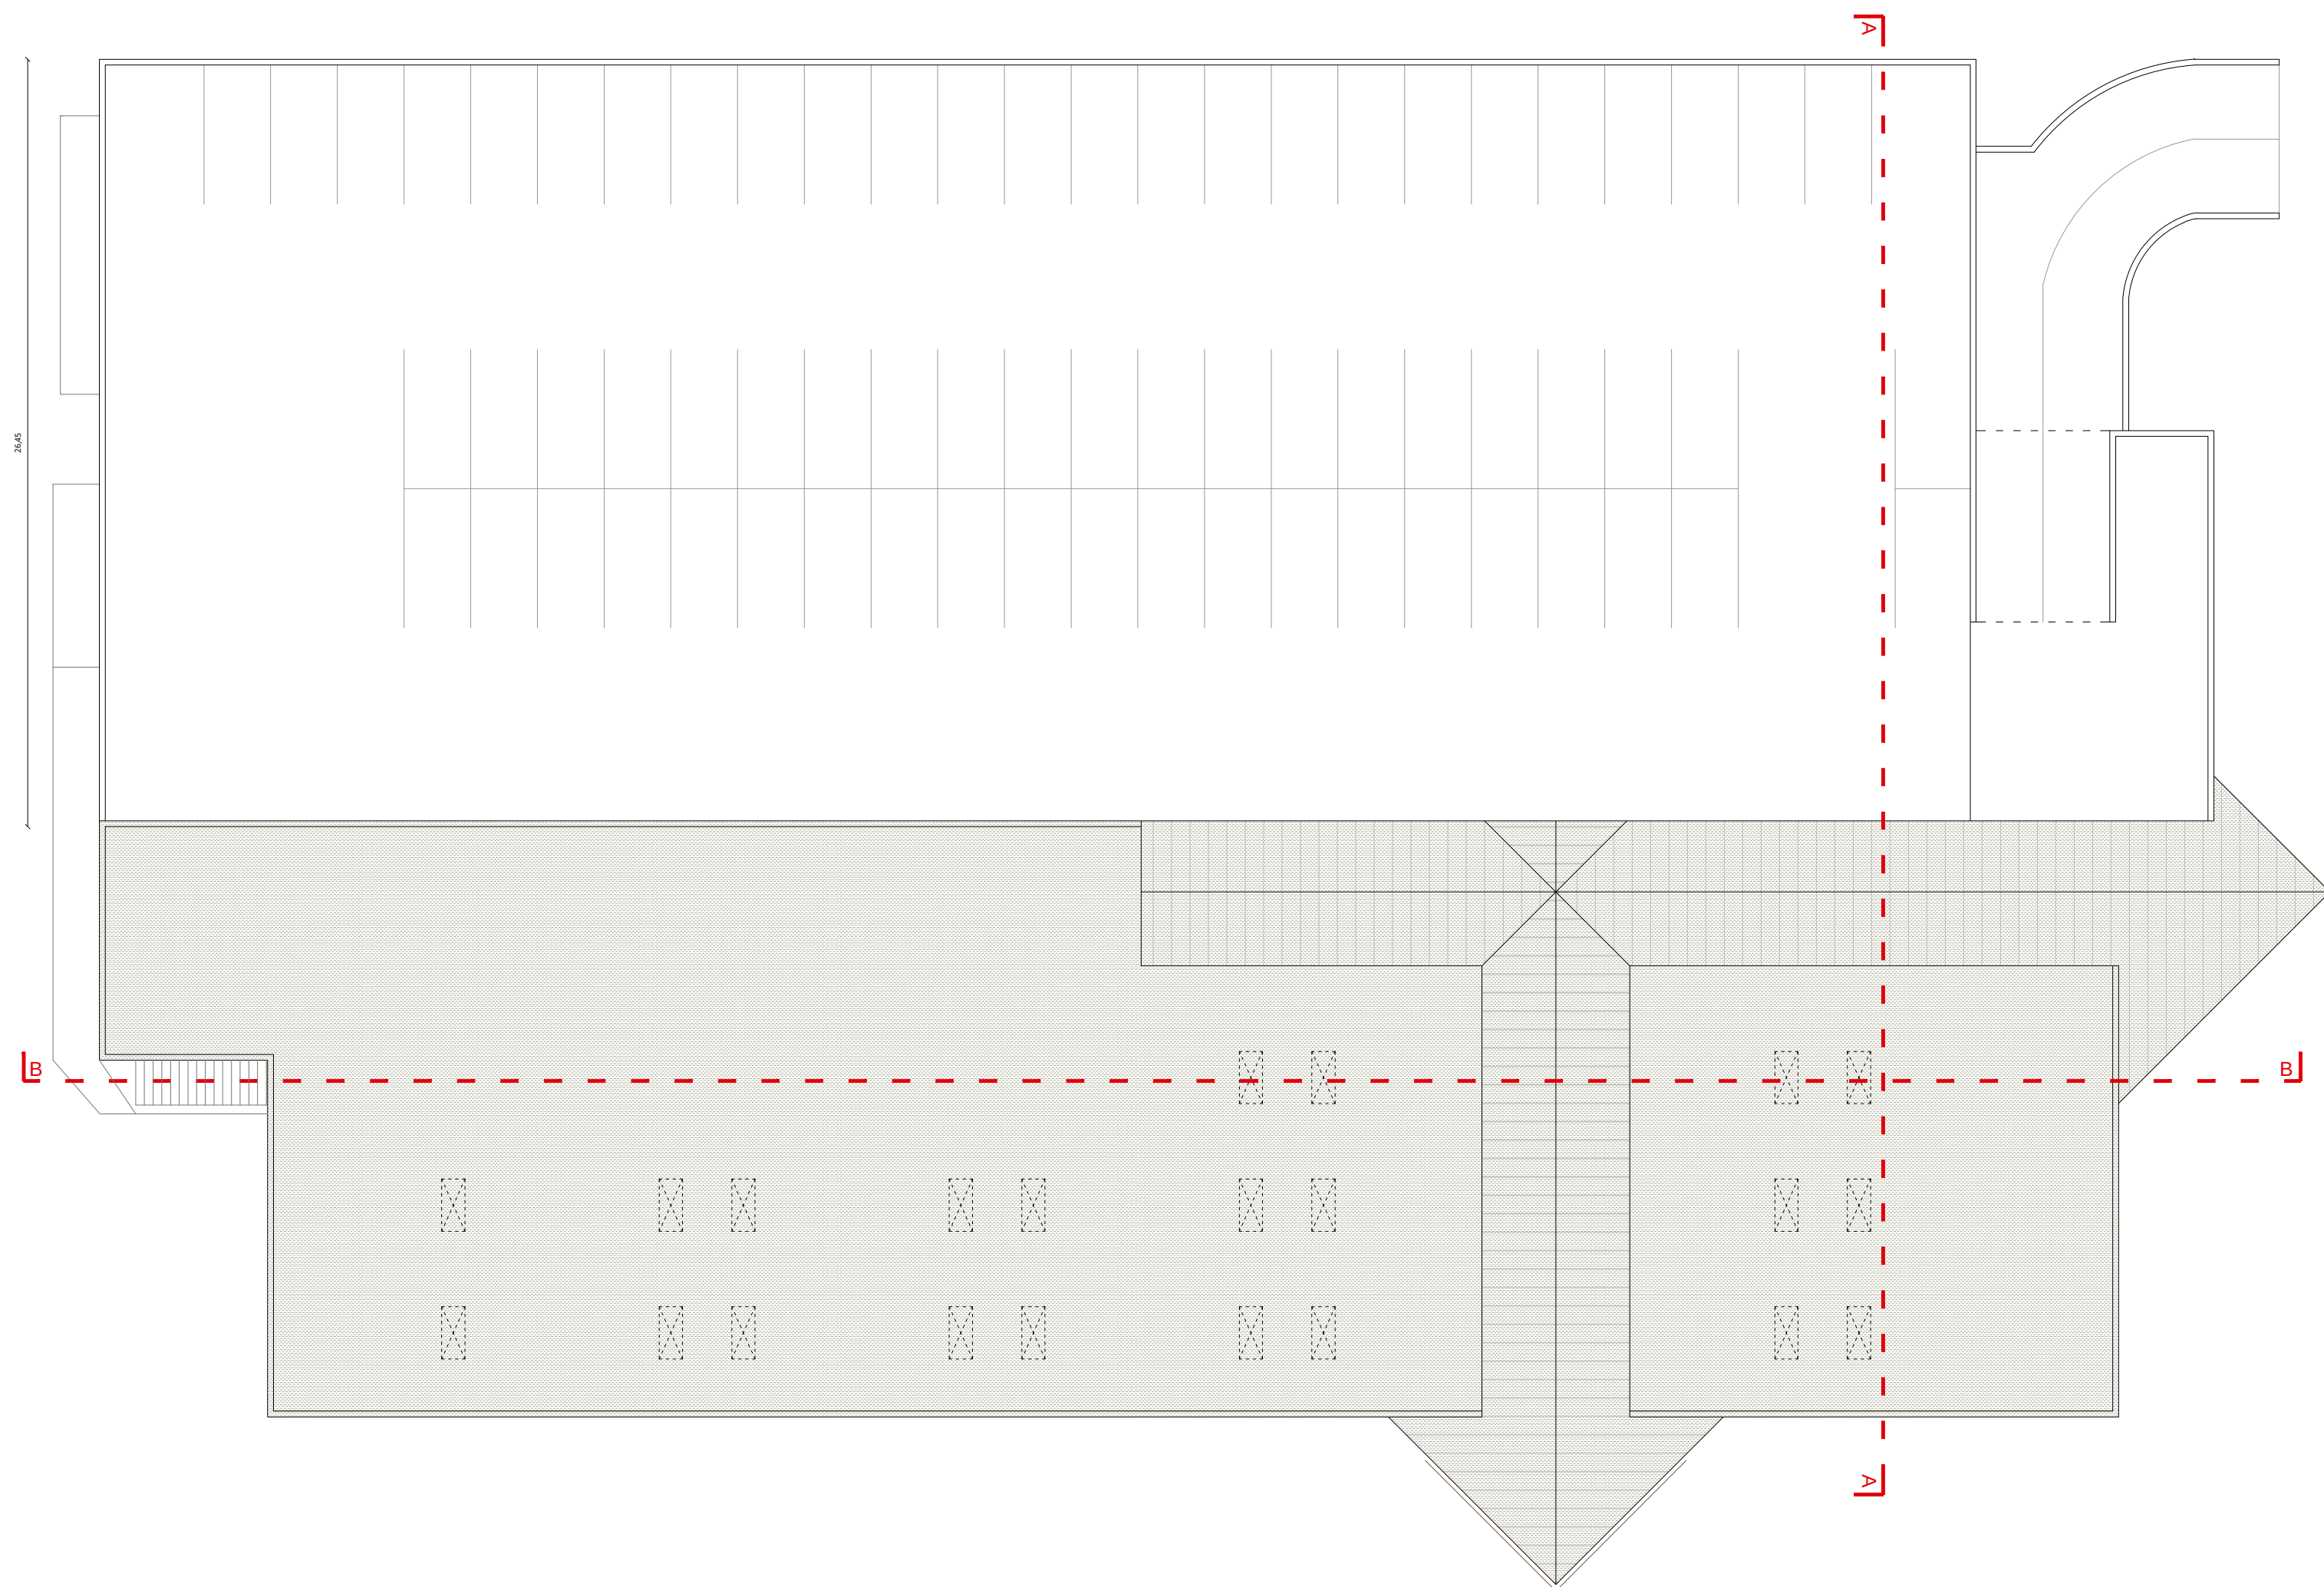

35

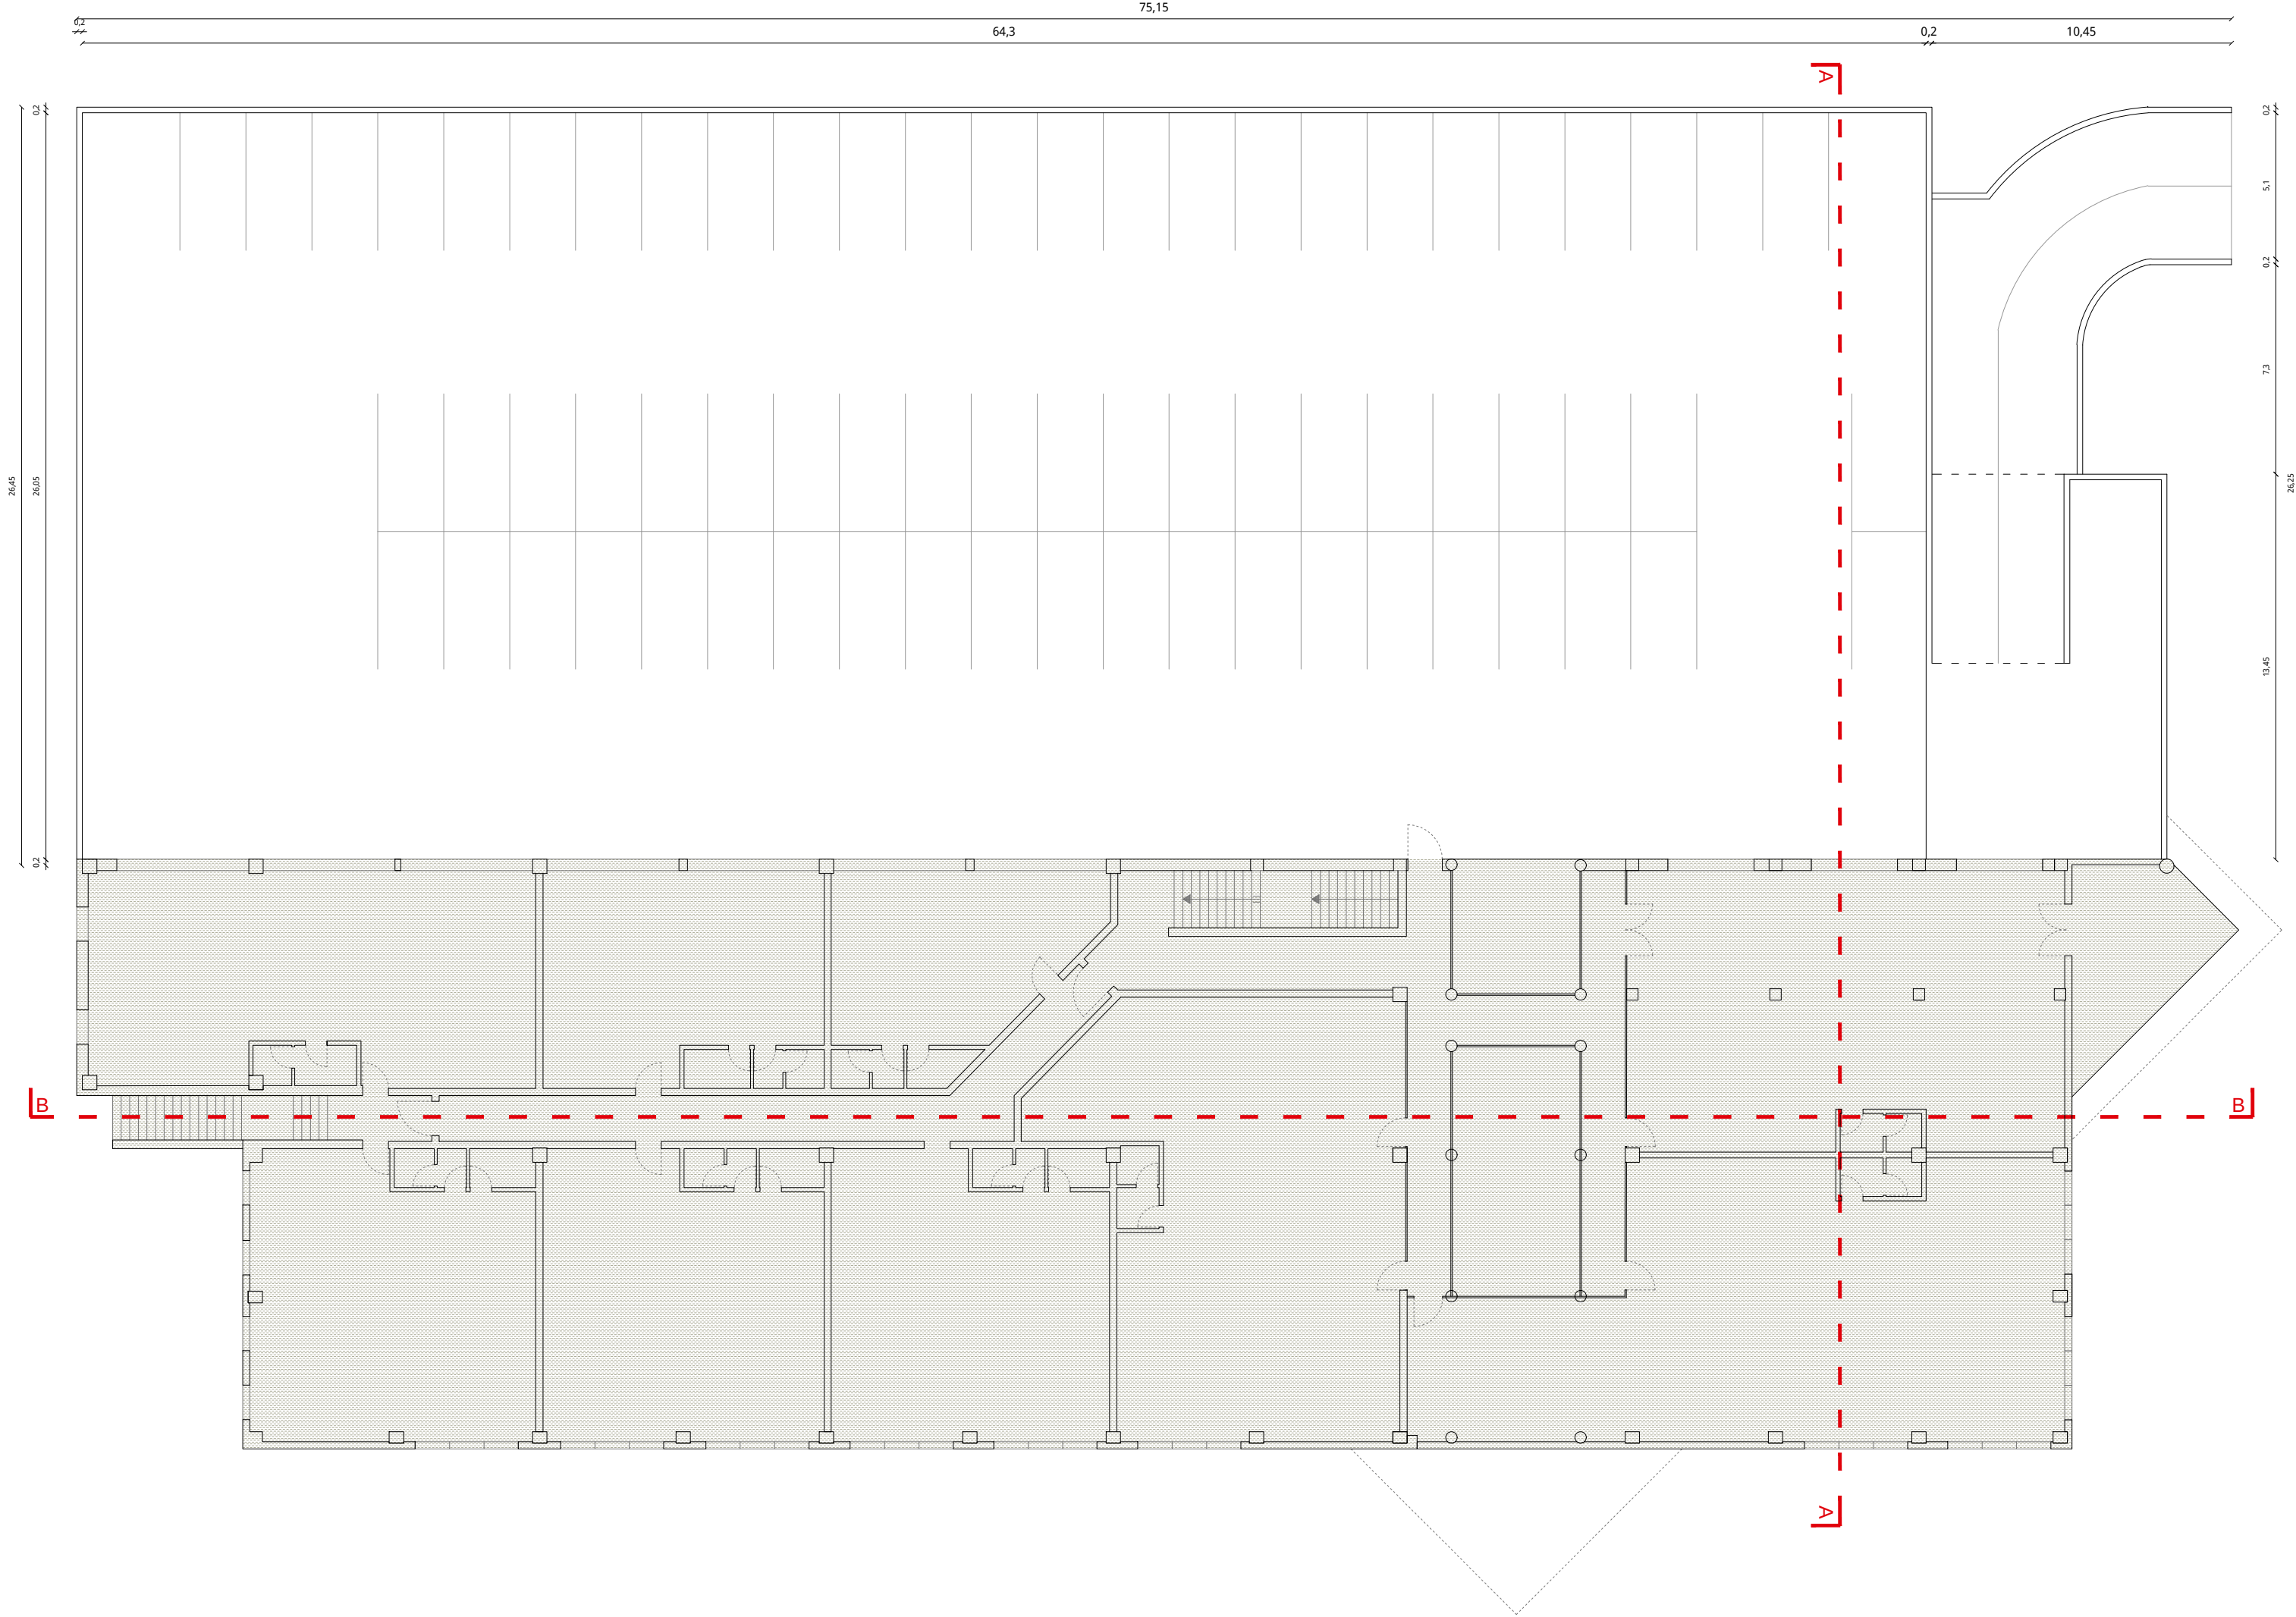

36.73

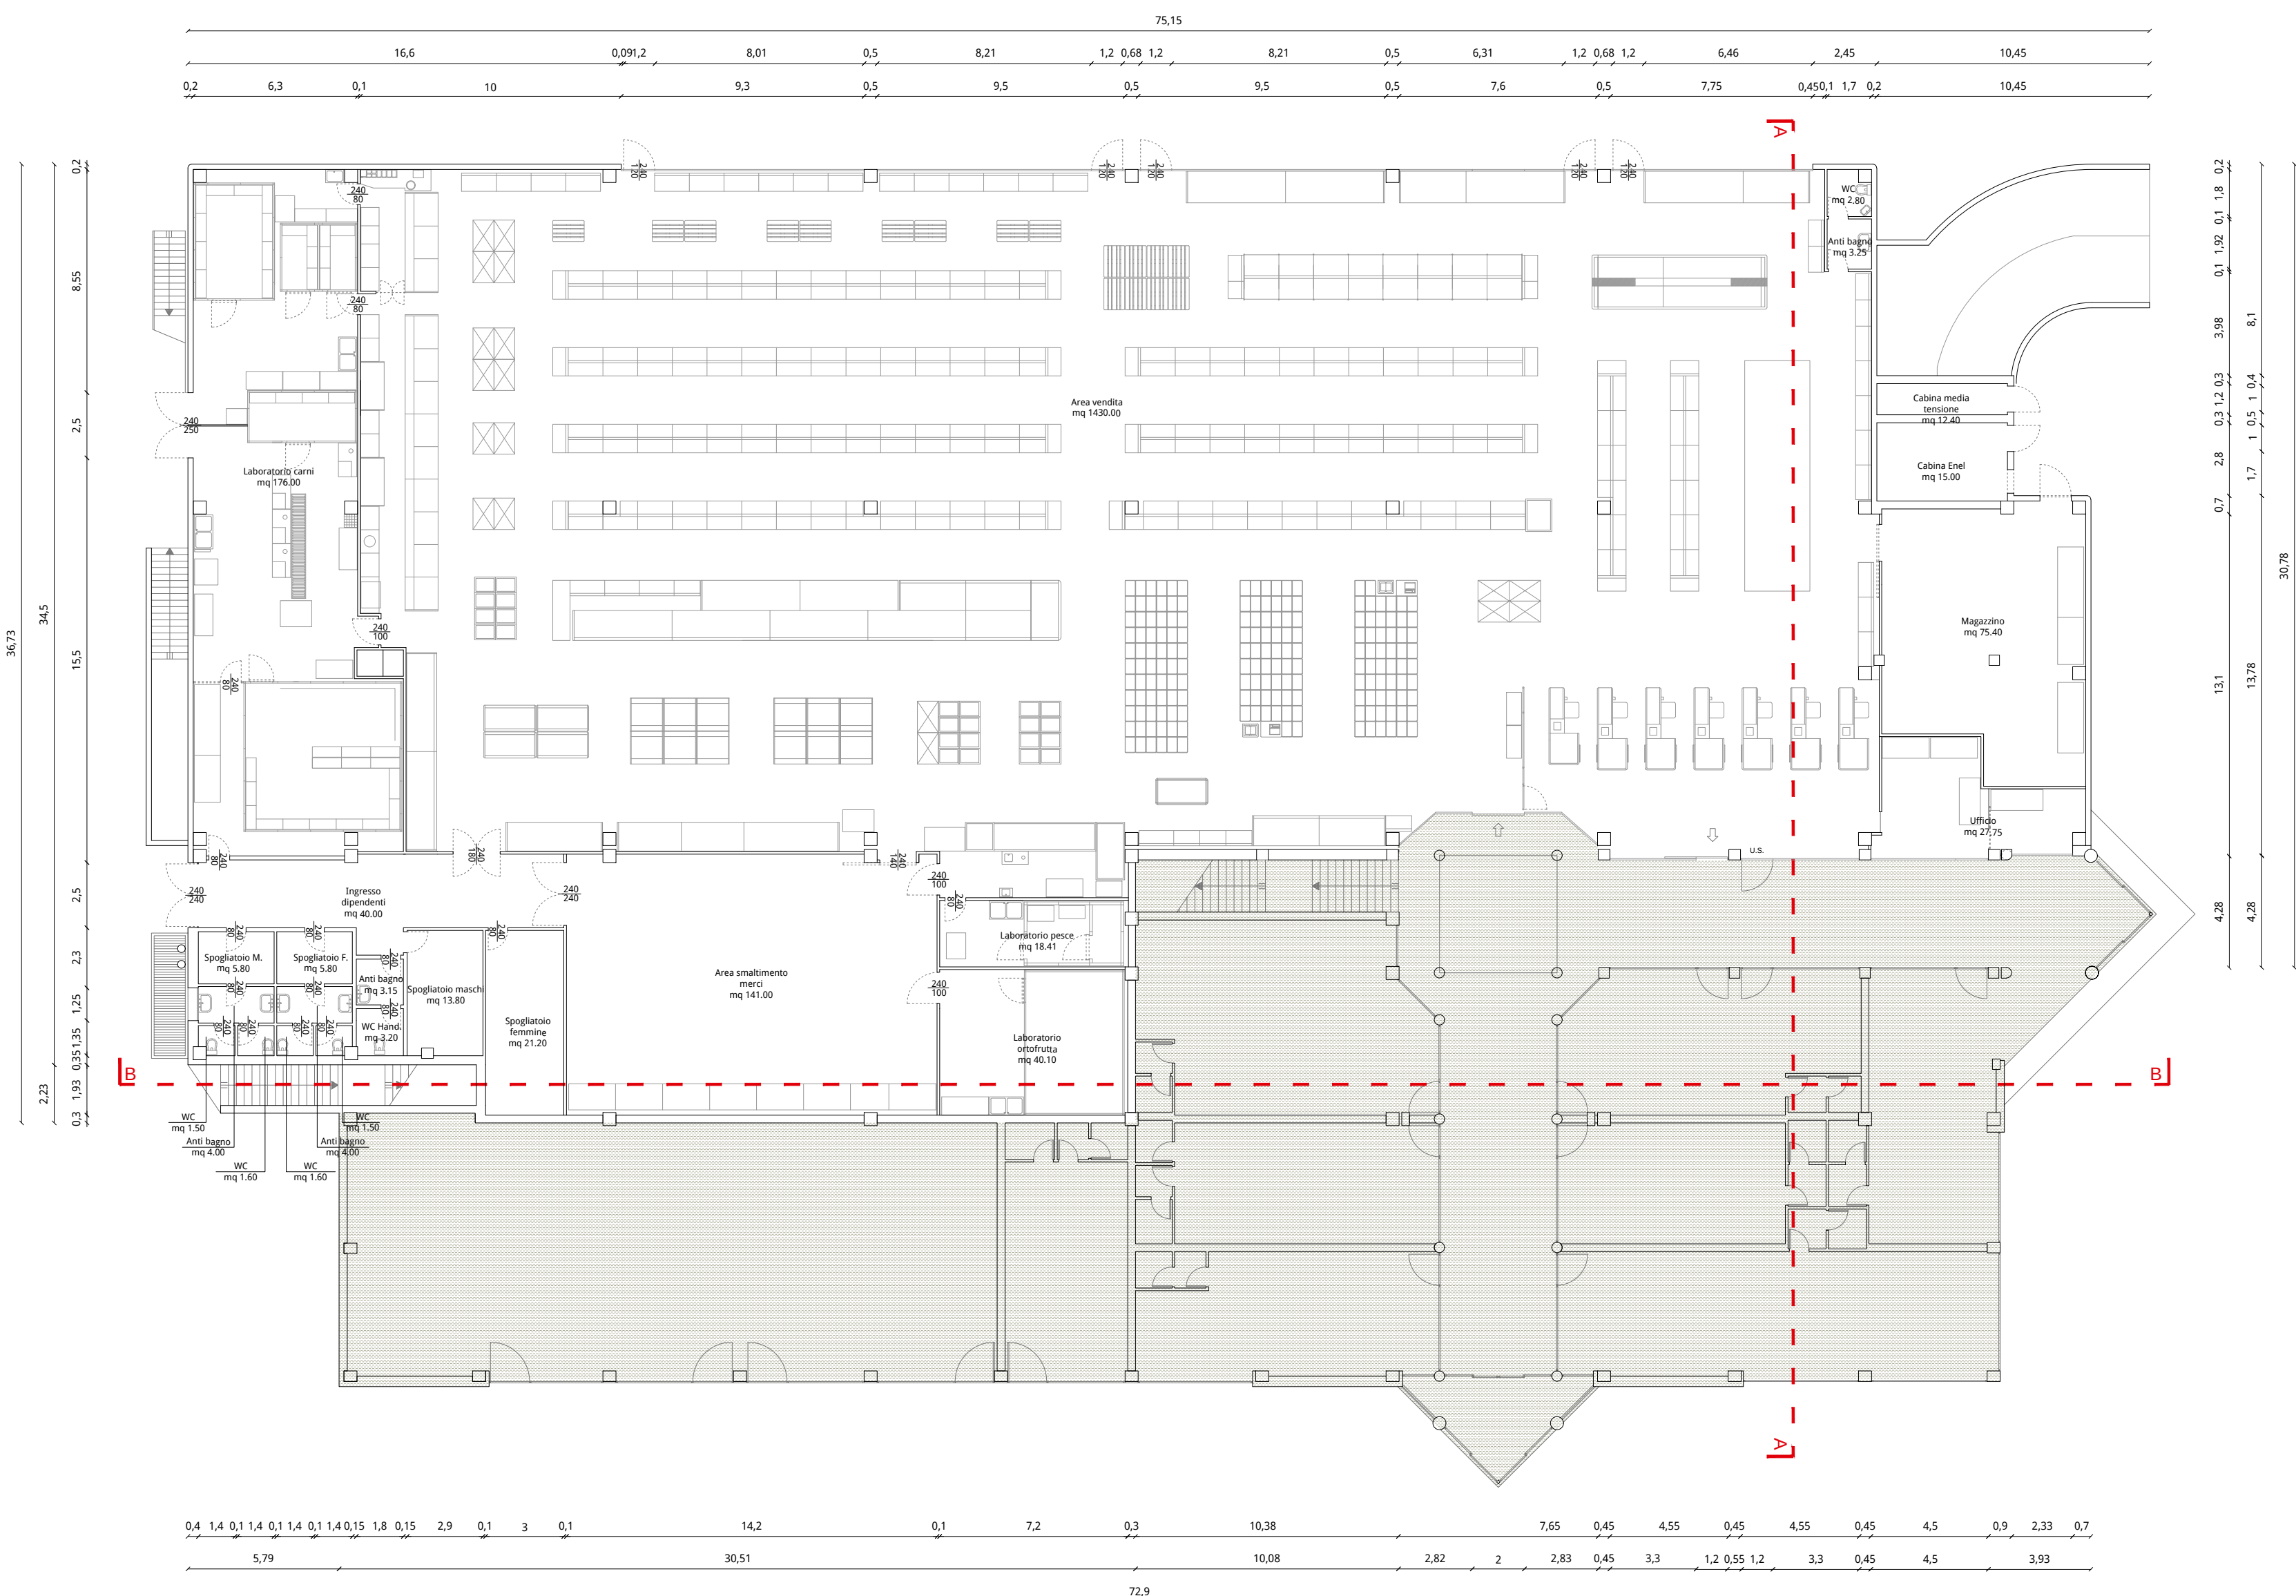

Attività commerciali non soggette ad ampliamento

Comune di Pieve di Soligo - TV

**IMMOBILIARE DORO S.r.l.**

Via Val Monte n° 10  
31058 Susegana (TV)

## PROCEDURA DI VERIFICA DI ASSOGGETTABILITA' ALLA VALUTAZIONE DI IMPATTO AMBIENTALE

per ampliamento Struttura di Vendita "Centro Pieve"  
ai sensi della L.R. 50/12 e della L.R. 04/16 art. 8

STUDIO PRELIMINARE AMBIENTALE

arch. MARCO PAGANI - d-recta srl  
pian. terr. MARCO CARRETTA - d-recta srl

PROGETTO ARCHITETTONICO

arch. DINO DE ZAN - d-recta srl

PROGETTO OPERE DI URBANIZZAZIONE

arch. SANDRO BURIGANA - d-recta srl

**GRUPPO INTERDISCIPLINARE COMPETENZE SPECIALISTICHE**

VALUTAZIONE DI INCIDENZA AMBIENTALE (V.Inc.A.)

pian. terr. MARCO CARRETTA - d-recta srl  
pian.terr. SILVIA BALLESTINI - d-recta srl

ANALISI AMBIENTALI

pian. terr. SILVIA BALLESTINI - d-recta srl  
dott. pian. PATRIZIO BASEOTTO - d-recta srl

VALUTAZIONE DI IMPATTO ACUSTICO

dott. chim. STEFANO DONADELLO - d-recta srl

STUDIO DI IMPATTO SULLA VIABILITÀ

ing. MARCELLO FAVALESSA - Mob-Up srl

STUDIO DI COMPATIBILITÀ

ing MARCELLO FAVALESSA - Mob-In srl

RELAZIONE GEOLOGICA

dott. geol. BERNARDI MARCO - Studio Bernardi

VALUTAZIONE IMPATTI SU ATMOSFERA

ing. MARCELLO FAVALESSA - Mob-Up srl  
ing. DAVIDE FASAN - Mob-up srl

ELABORATO:  
PROGETTO ARCHITETTONICO

### Stato di fatto - Piante

CODICE COMMESSA:  
**DR20170004**

CODICE ELABORATO:  
DR20170004APD00PR000

NUMERO TAVOLA:

## A.2

scala 1:200  
DATA:  
luglio 2017

**d<sup>2</sup>recta**  
urban management

via Ferrovia, 28 - 31020 San Fior (TV)  
t. 0438.1710037 - f. 0438.1710109  
info@d-recta.it - [www.d-recta.it](http://www.d-recta.it)  
Società con Sistema Qualità Certificato  
secondo UNI EN ISO 9001:2008

