


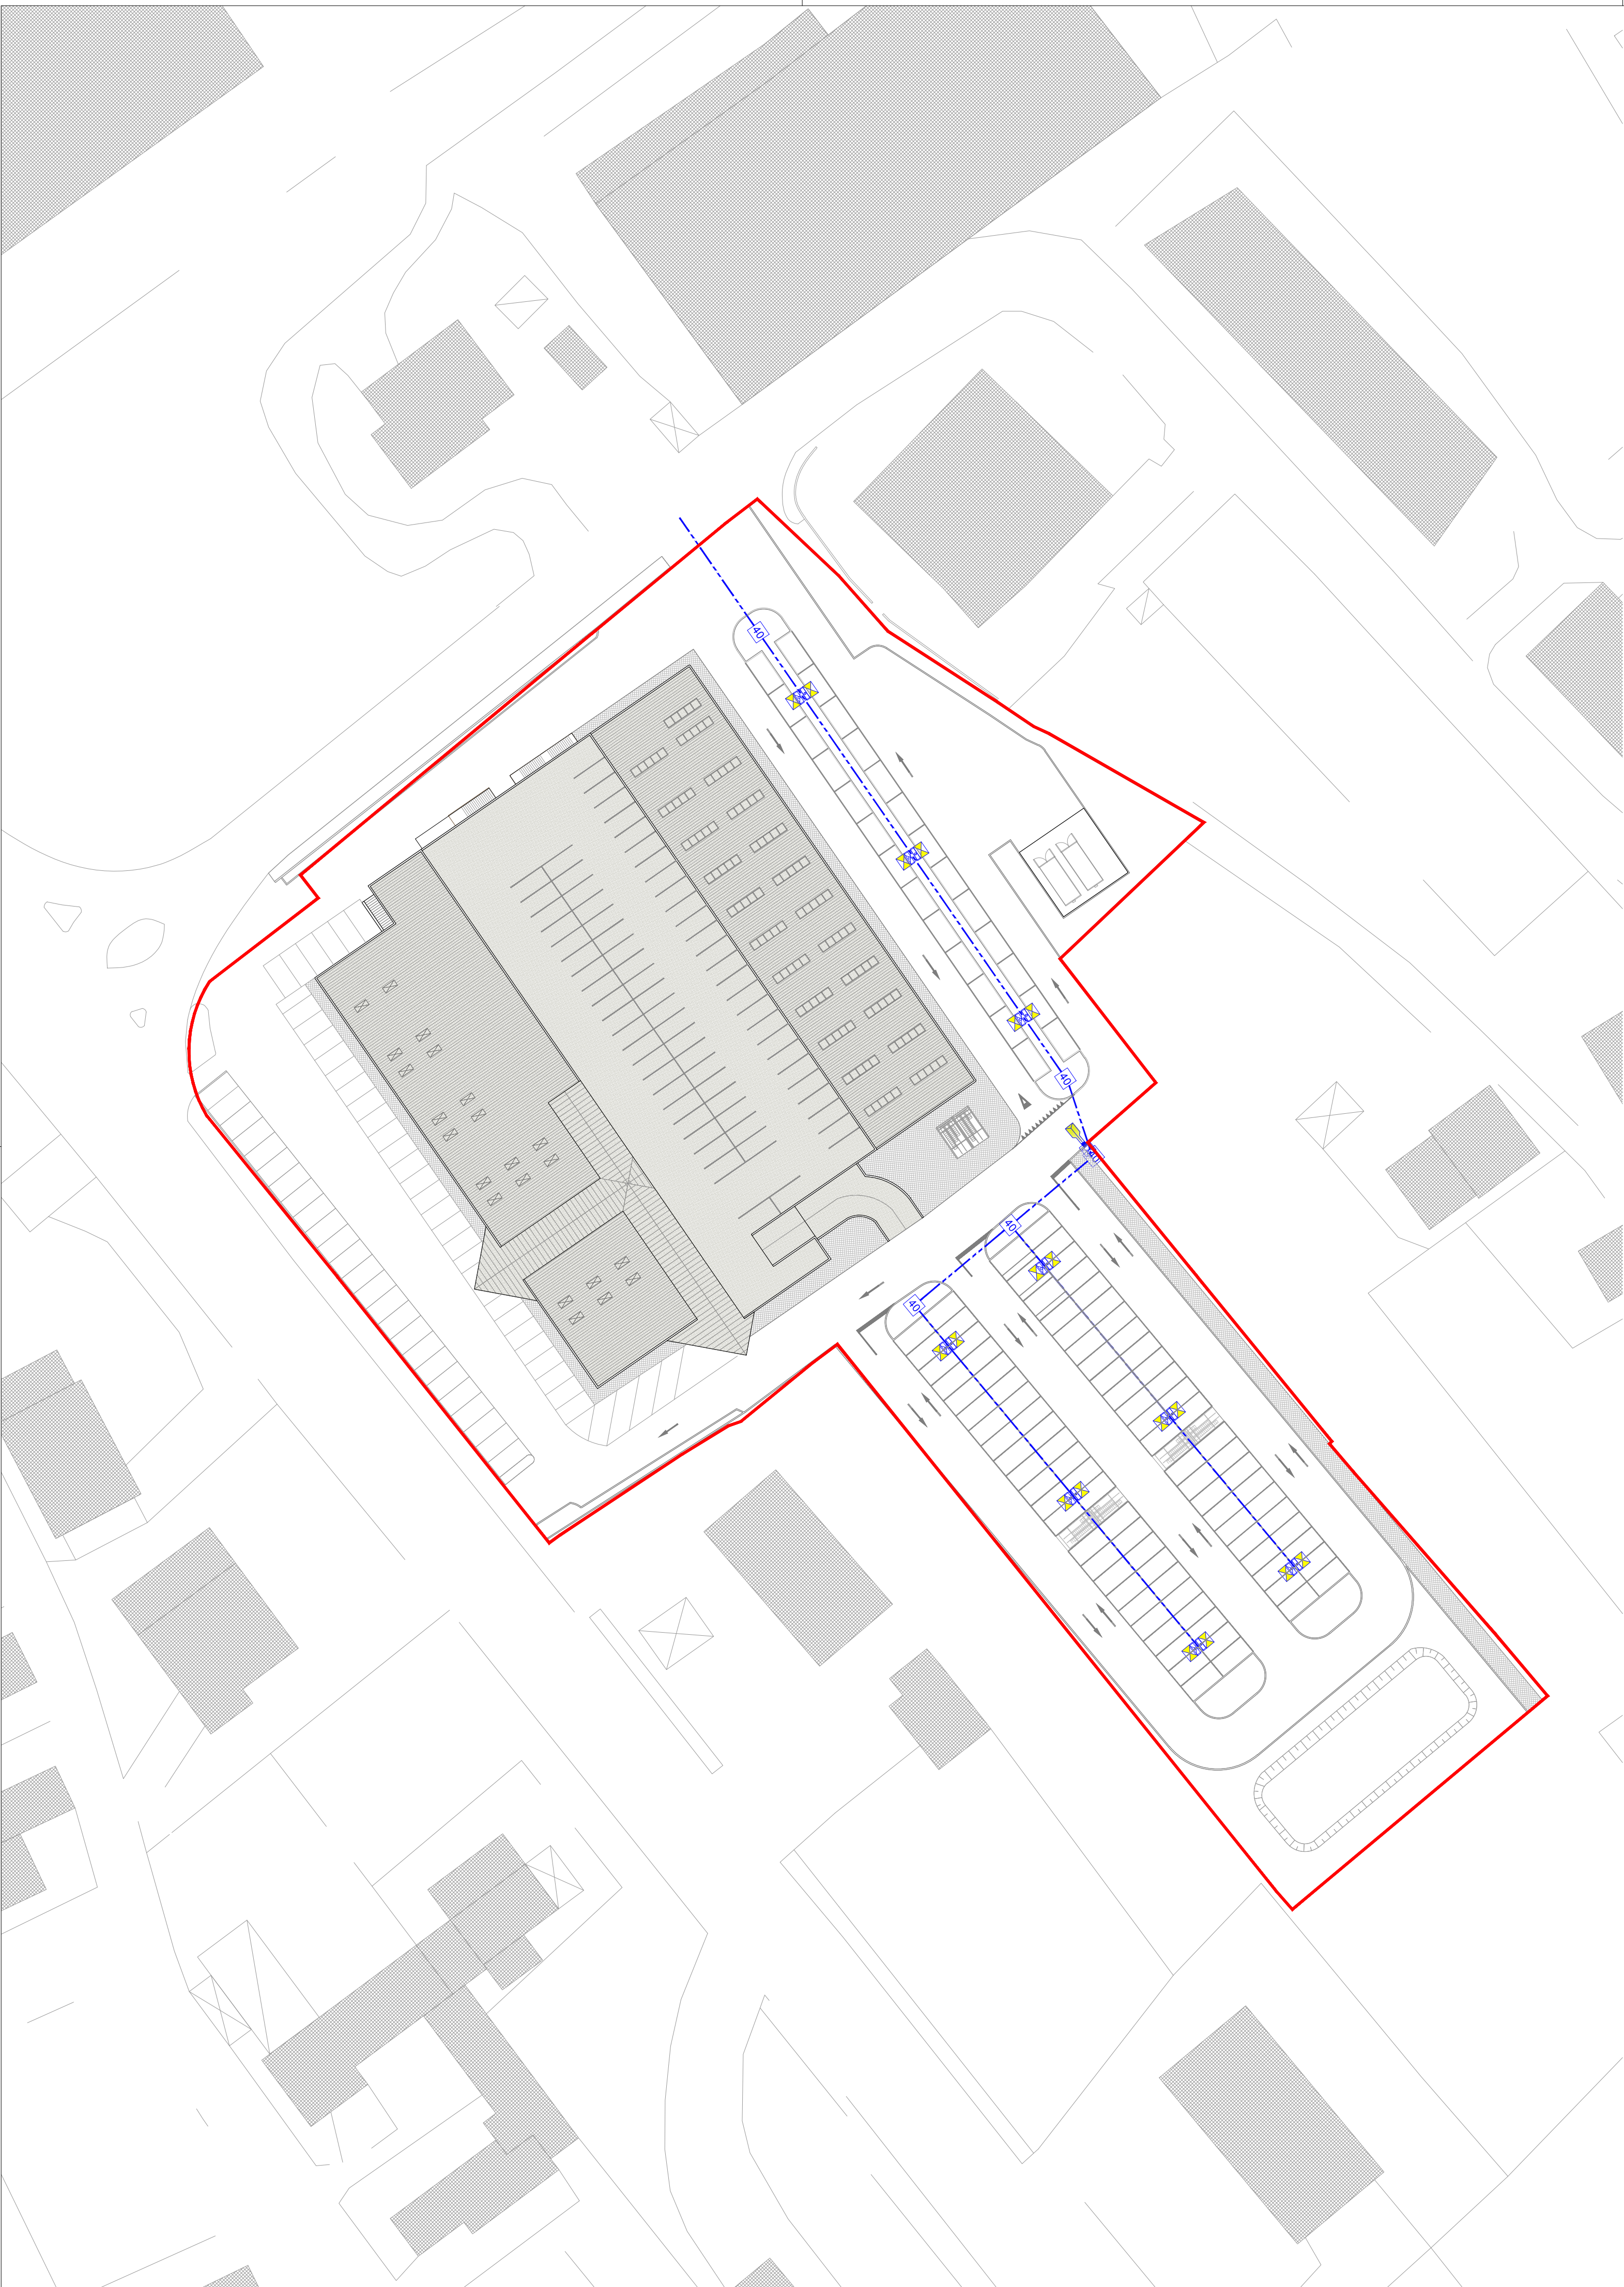

LEGENDA SIMBOLI		
Foto	Simbolo	Descrizione
		Corpo illuminante a LED 70W per illuminazione viabilità pubblica THEOS MINI 4000K - Classe II - IP66 - Montaggio su palo h:6mt
		Corpo illuminante a LED 35W per illuminazione parcheggi pubblici THEOS MINI 4000K - Classe II - IP66 - Montaggio su palo h:6mt
		Pozzetto in cls con chiusino in ghisa 40x40
		Pozzetto con plinto
		Tubazione in polietilene corrugato a doppia parete rete pubblica

Comune di Pieve di Soligo - TV

IMMOBILIARE DORO S.r.l.
Via Val Monte n° 10
31058 Susegana (TV)

**PROCEDURA DI VERIFICA DI ASSOGGETTABILITA'
ALLA VALUTAZIONE DI IMPATTO AMBIENTALE**
per ampliamento Struttura di Vendita "Centro Pieve"
ai sensi della L.R. 50/12 e della L.R. 04/16 art. 8

STUDIO PRELIMINARE AMBIENTALE	arch. MARCO PAGANI - d-recta srl pian. terr. MARCO CARRETTA - d-recta srl
PROGETTO ARCHITETTONICO	arch. DINO DE ZAN - d-recta srl
PROGETTO OPERE DI URBANIZZAZIONE	arch. SANDRO BURIGANA - d-recta srl
GRUPPO INTERDISCIPLINARE COMPETENZE SPECIALISTICHE	
VALUTAZIONE DI INCIDENZA AMBIENTALE (V.Inc.A.)	pian. terr. MARCO CARRETTA - d-recta srl pian.terr. SILVIA BALLESTINI - d-recta srl
ANALISI AMBIENTALI	pian. terr. SILVIA BALLESTINI - d-recta srl dott. pian. PATRIZIO BASEOTTO - d-recta srl
VALUTAZIONE DI IMPATTO ACUSTICO	dott. chim. STEFANO DONADELLO - d-recta srl
STUDIO DI IMPATTO SULLA VIABILITA'	ing. MARCELLO FAVALESSA - Mob-Up srl
STUDIO DI COMPATIBILITA' IDRAULICA	ing. MARCELLO FAVALESSA - Mob-Up srl
RELAZIONE GEOLOGICA	dott.geol. BERNARDI MARCO - Studio Bernardi
VALUTAZIONE IMPATTI SU ATMOSFERA	ing. MARCELLO FAVALESSA - Mob-Up srl ing. DAVIDE FASAN - Mob-up srl

ELABORATO:
PROGETTO OPERE DI URBANIZZAZIONE
Reti tecnologiche di progetto
illuminazione pubblica

CODICE COMMESSA:

DR20170004

CODICE ELABORATO:

DR20170004UDD000R000

NUMERO TAVOLA:

U.5
scala: 1:500

DATA:

luglio 2017

d-recta
urban management
via Ferrovia, 28 - 31020 San Fior (TV)
t. 0438.1710037 - f. 0438.1710109
info@d-recta.it - www.d-recta.it
Società con Sistema Qualità Certificato
secondo UNI EN ISO 9001:2008