


Castelfranco Veneto, giugno 2017.



Tavola n. 4
Comparativa, pianta

Scala 1:100

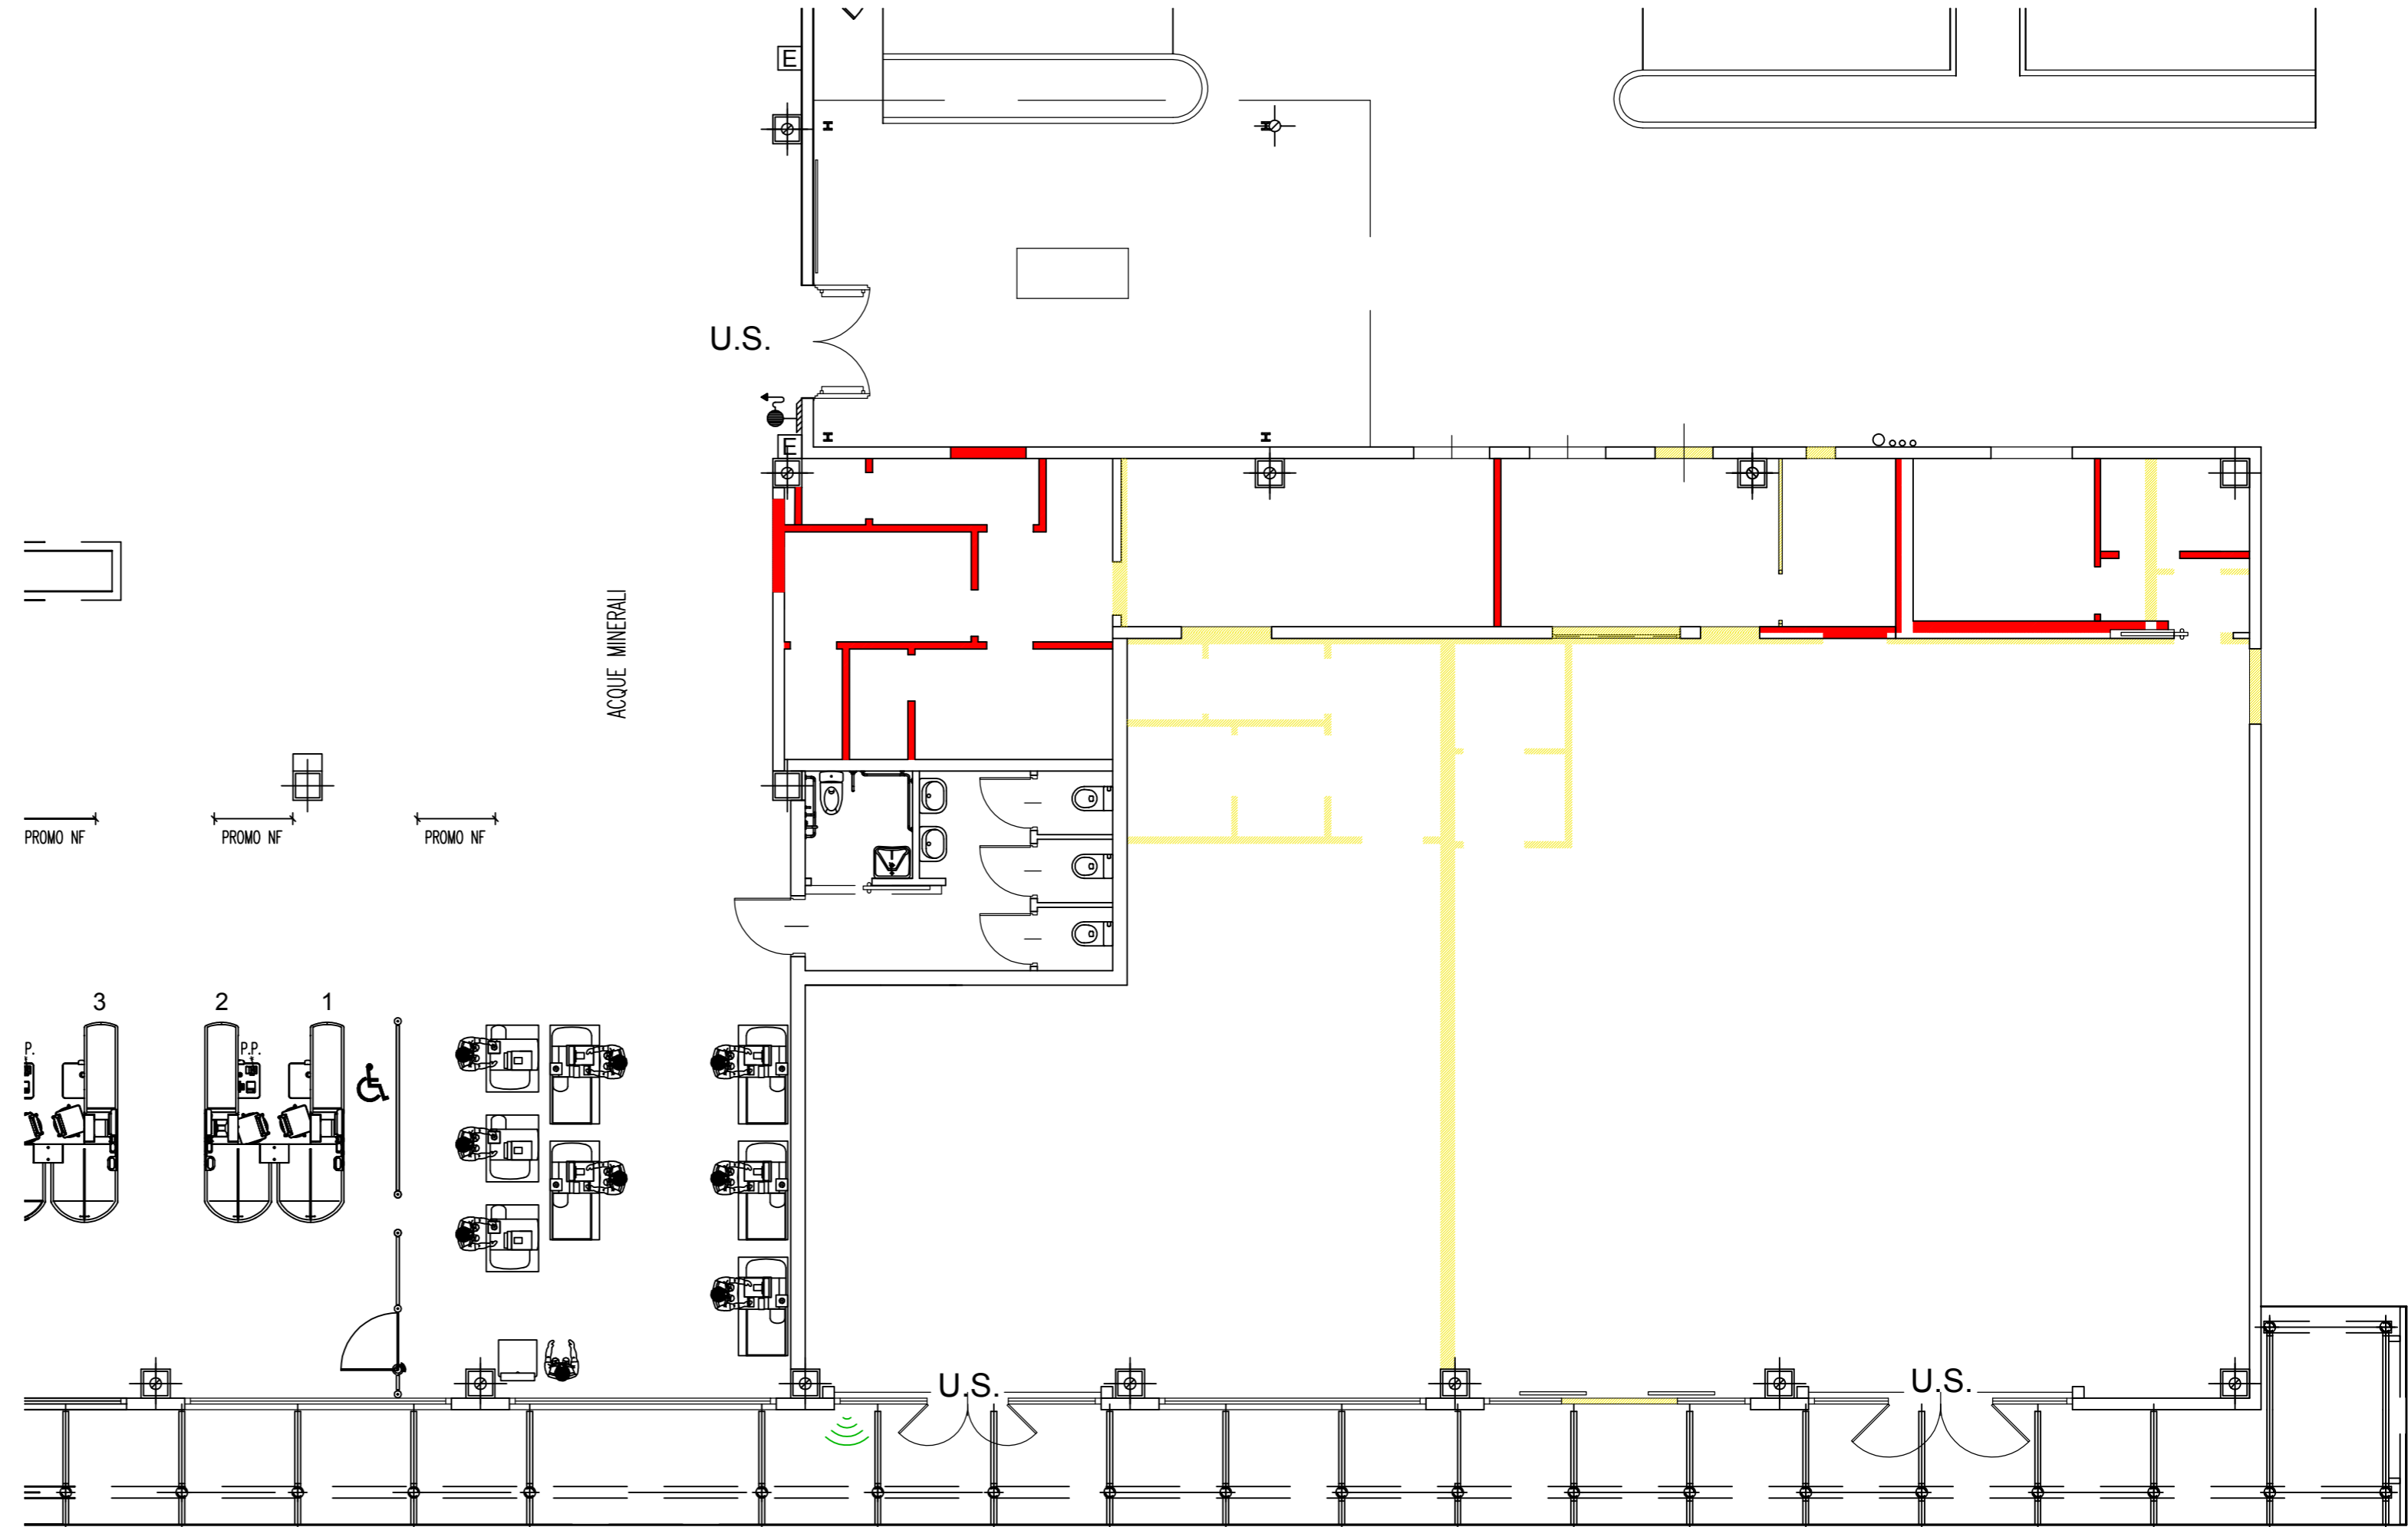

Pianta nuovo negozio (in grigio altra unità non oggetto della presente richiesta)