


LEGENDA

AREA STOCCAGGIO MATERIALI E RIFIUTI

A	Settore parcheggio veicoli prima della demolizione (veicoli in ingresso)
B	Settore deposito veicoli messi in sicurezza prima della demolizione
C	Settore deposito veicoli demeriti in attesa di pressatura
D	Settore deposito cerchioni
E	Settore deposito parti di ricambio
W1	Settore stoccaggio olii minerali: castrol e lubrificanti per tutti i liquidi antigelo, scori di olio motore, filtri dell'olio, batterie al piombo, condenser, condizionali, condizionali, condizionali
W2	Settore stoccaggio olii vegetali: plastica e vetro
W3	Stoccaggio rifiuti pneumatici
W4	Stoccaggio rifiuti pneumatici
W5	Stoccaggio rifiuti pneumatici
W6	Stoccaggio rifiuti pneumatici

Area di rispetto impianto di bonifica gas metano/GPL
Area verde
Area di bonifica
Superficie impermeabilizzata
Superficie sterrata non impermeabilizzata (ghiaia)
Area riservata alla viabilità di mezzi e veicoli
Percorso scollatore per acque di seconda pioggia
Depuratore con battere e cariche filtranti

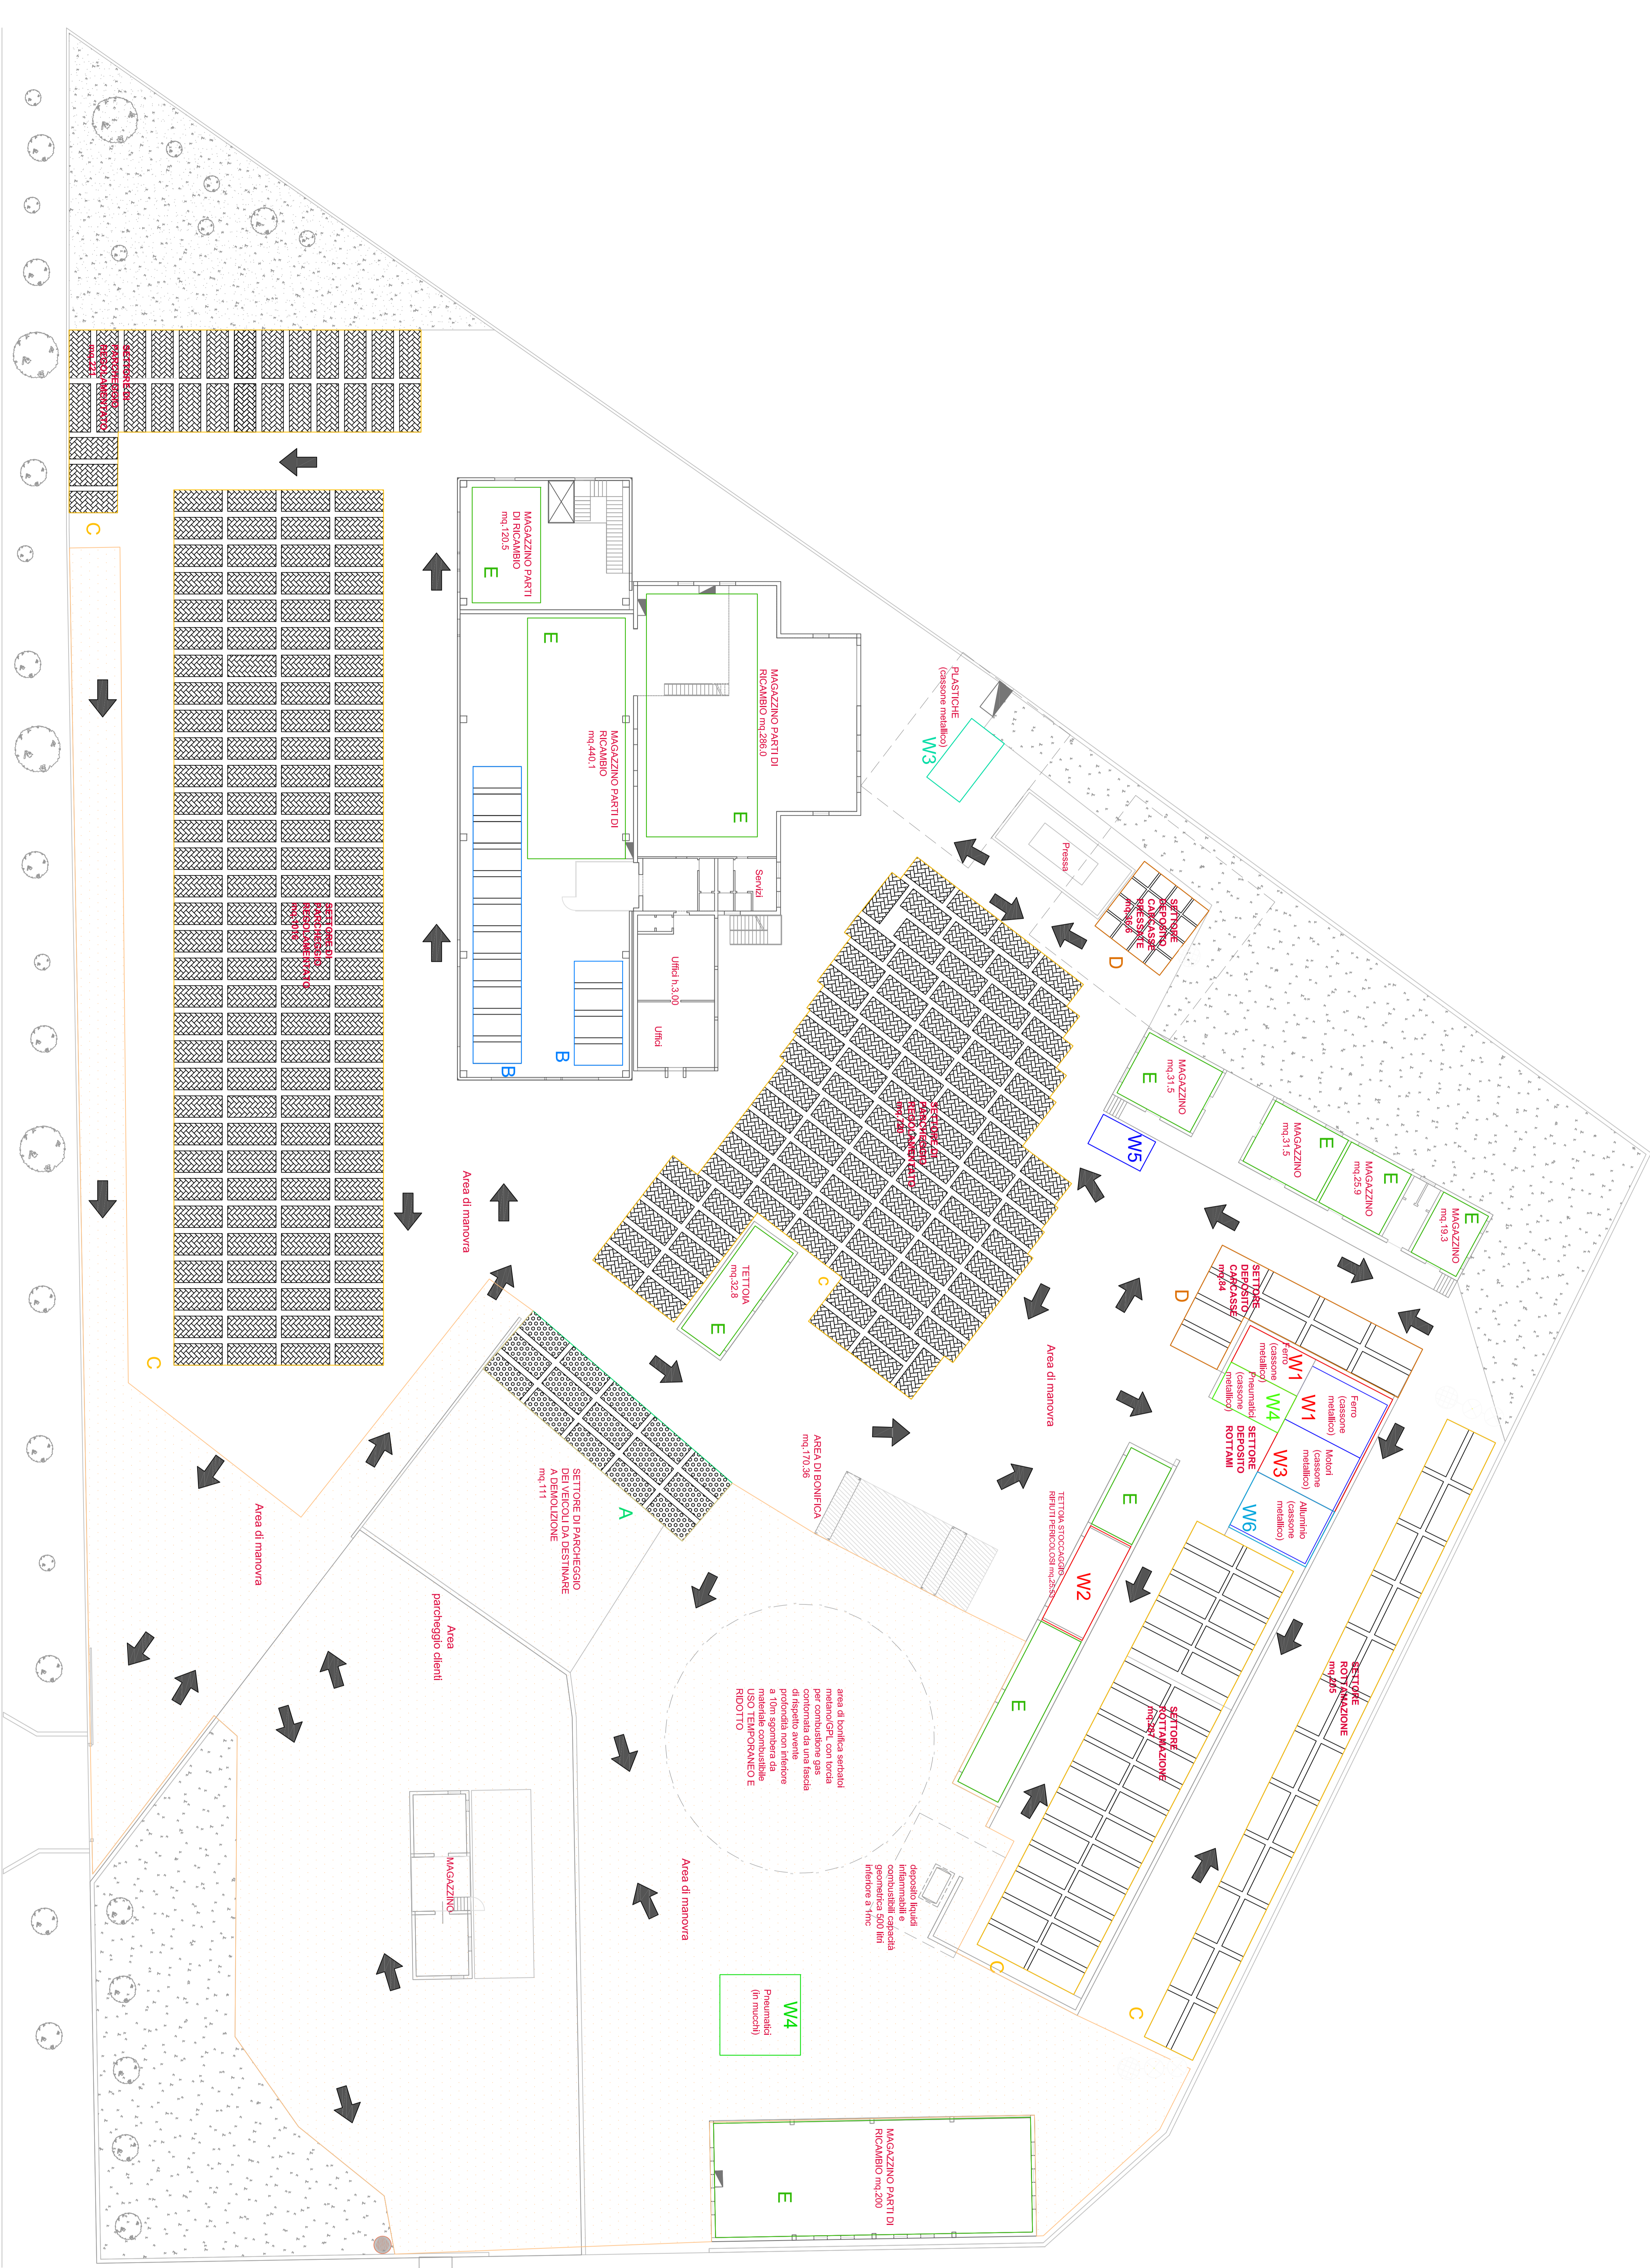


(S.P. n.15 Cadoremare)

ACCESSO CARRAIO
INGRESSO ED USCITA
DEI CLIENTI E DEI
DIPENDENTI

**INGRESSO ED USCITA
DEI MEZZI DI
TRASPORTO**

VASCA ANTICENDIO

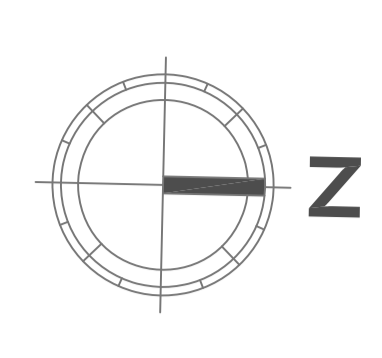

PLANIMETRIA: AREE DI STOCCAGGIO MATERIE PRIME, RIFIUTI E VIABILITA'

VERIFICA DI ASSOGGETTABILITA' PER VALUTAZIONE DI IMPATTO AMBIENTALE A SENSI DELL'ART. 20 DEL D.LGS. 152/06, L.R. 4/2014, D.S.R.V. N. 02/02/016, D.S.R.V. N. 07/9/2018

Autodirezione Cadoremare di Dal Cim Michelangelo
Via T. Moro, 136
31020 San Vendemiano (TV)

RINNOVIO DI AUTORIZZAZIONE DELL'IMPIANTO DI AUTODEMOLIZIONE DI VEICOLI E SIMILI

ECSS S.R.L.S. - ENGINEERING & CHEMICAL SERVICES
Via S. Maria Maddalena, 10
31020 San Vendemiano (TV)
Tel. 0422/920001 - Fax 0422/920002
www.ecss.it

ES (FIRMA AUTOGRAFICA)
02

COMMISSIONE: No. di IMPIANTO/077
SCALE: SCALA 1:200
DATA: 05/09/2017