


PLANIMETRIA D'ASSIEME

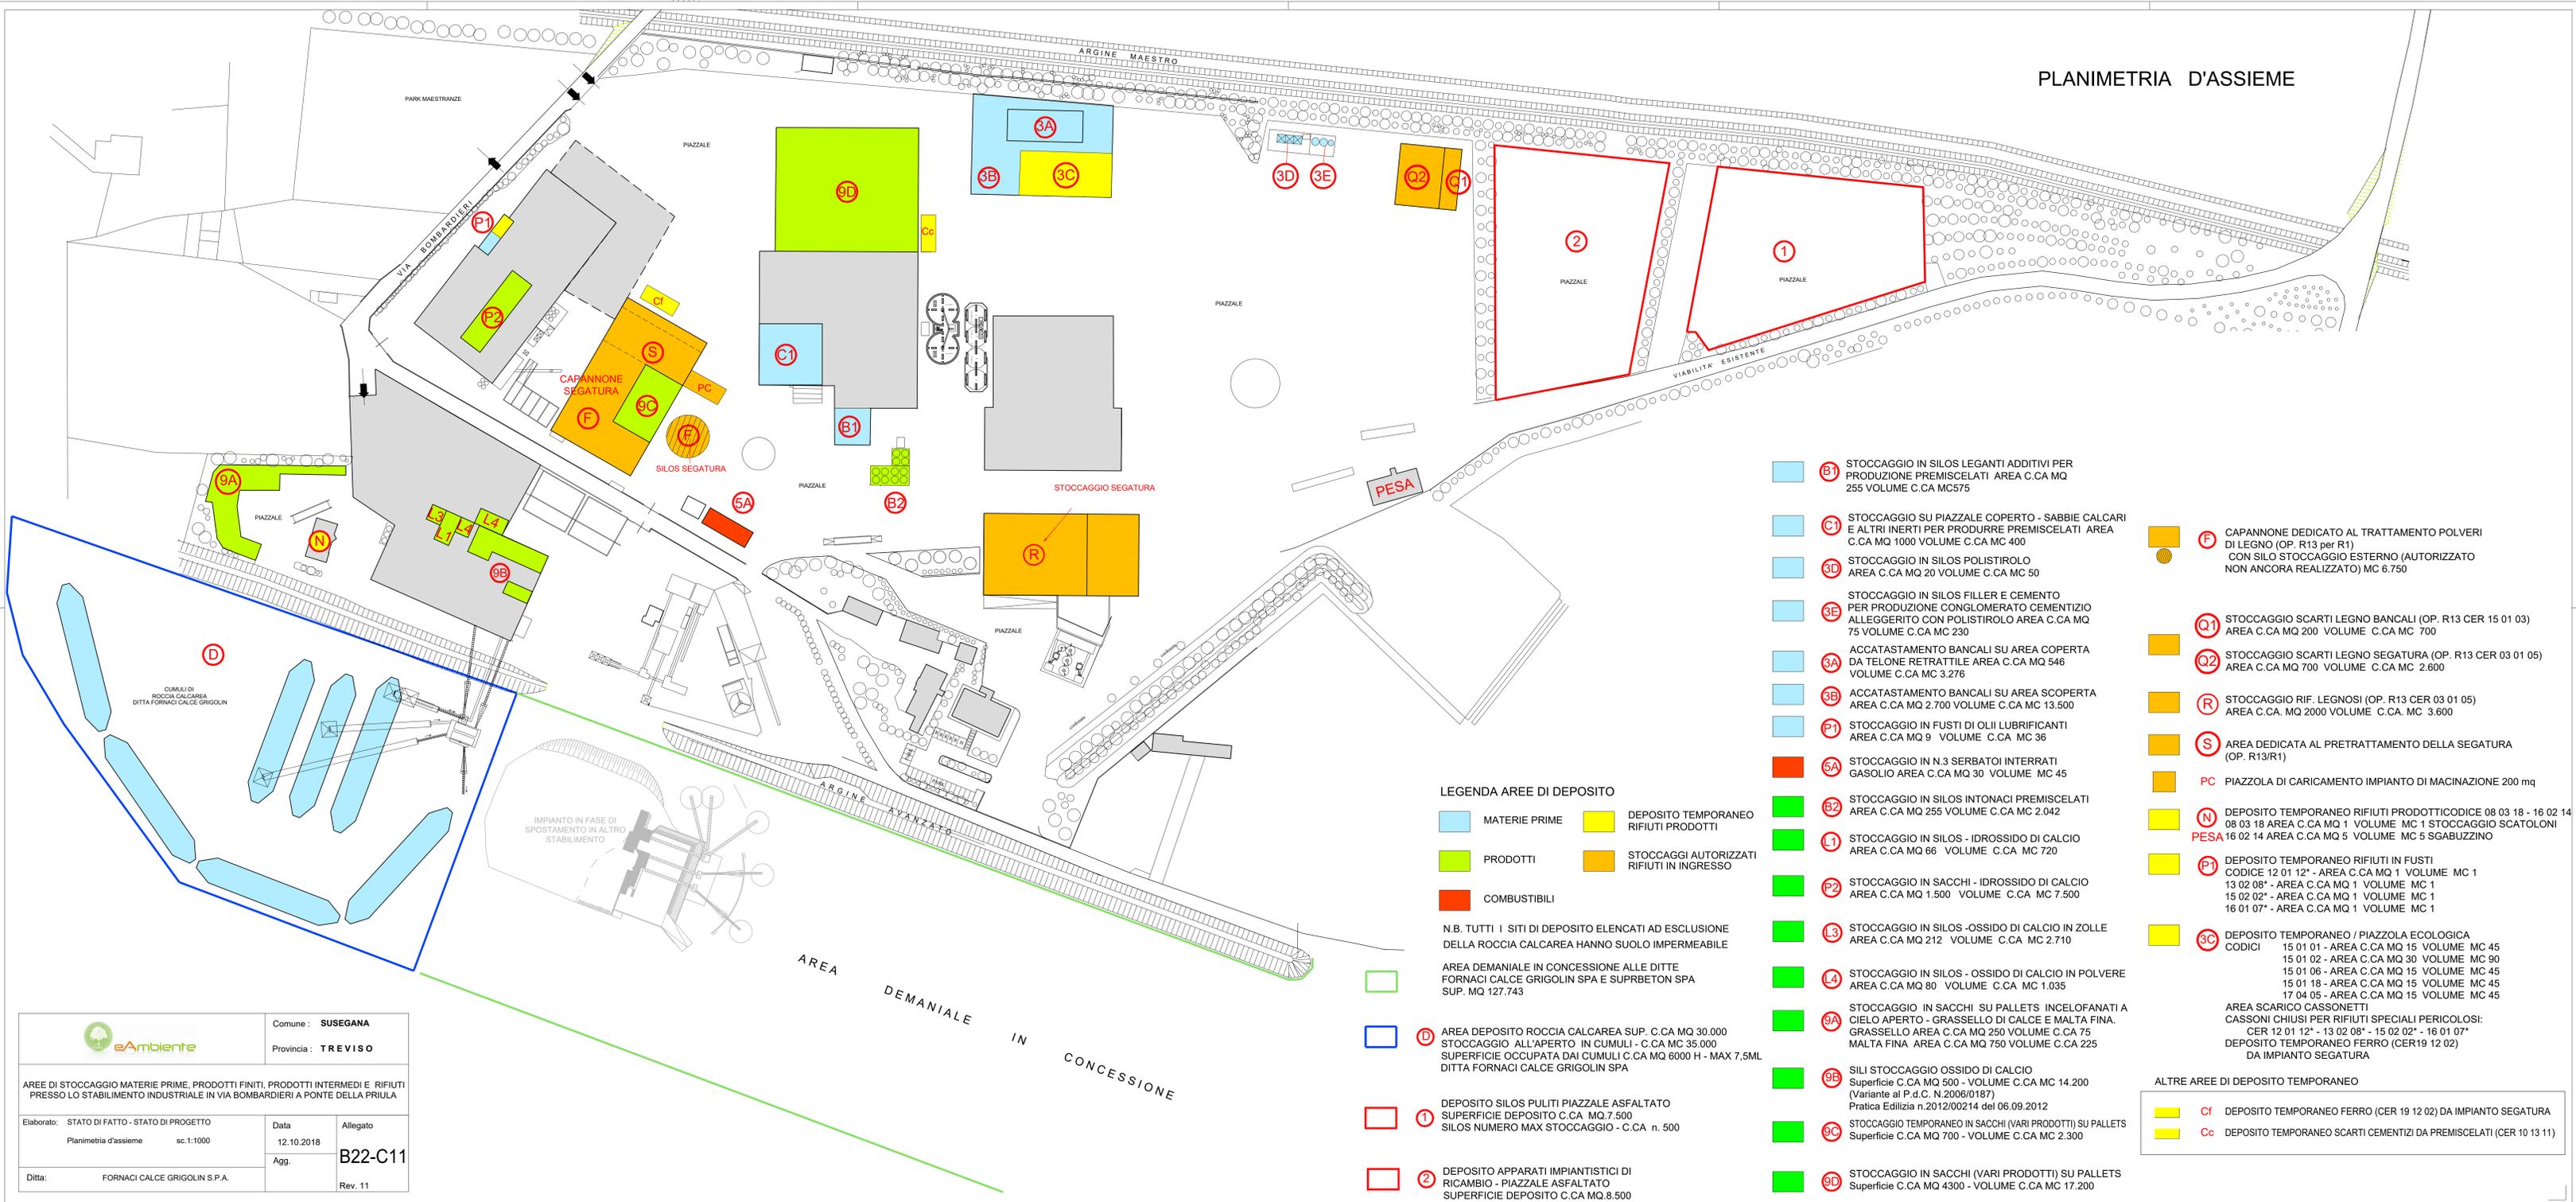

|  |                          |                                     |  |
|--|--------------------------|-------------------------------------|--|
|  |                          |                                     | Comune : <b>SUSEGANA</b><br>Provincia : <b>TREVISO</b> |
| AREE DI STOCCAGGIO MATERIE PRIME, PRODOTTI FINITI, PRODOTTI INTERMEDI E RIFIUTI PRESSO LO STABILIMENTO INDUSTRIALE IN VIA BOMBARDIERI A PONTE DELLA PRIULA |                          |                                     |  |
| Elaborato: STATO DI FATTO - STATO DI PROGETTO<br>Planimetria d'assieme sc.1:1000   | Data: 12.10.2018<br>Agg. | Allegato: <b>B22-C11</b><br>Rev. 11 |  |
| Ditta: FORNACI CALCE GRIGOLIN S.P.A.   |                          |                                     |  |

LEGENDA AREE DI DEPOSITO

- MATERIE PRIME
  - PRODOTTI
  - COMBUSTIBILI
  - DEPOSITO TEMPORANEO RIFIUTI PRODOTTI
  - STOCCAGGI AUTORIZZATI RIFIUTI IN INGRESSO
- N.B. TUTTI I SITI DI DEPOSITO ELENCATI AD ESCLUSIONE DELLA ROCCIA CALCAREA HANNO SUOLO IMPERMEABILE

- D AREA DEPOSITO ROCCIA CALCAREA SUP. C.CA MQ 30.000 STOCCAGGIO ALL'APERTO IN CUMULI - C.CA MC 35.000 SUPERFICIE OCCUPATA DAI CUMULI C.CA MQ 6000 H - MAX 7,5ML DITTA FORNACI CALCE GRIGOLIN SPA
- 1 DEPOSITO SILOS PULITI PIAZZALE ASFALTATO SUPERFICIE DEPOSITO C.CA MQ.7.500 SILOS NUMERO MAX STOCCAGGIO - C.CA n. 500
- 2 DEPOSITO APPARATI IMPIANTISTICI DI RICAMBIO - PIAZZALE ASFALTATO SUPERFICIE DEPOSITO C.CA MQ.8.500

- B1 STOCCAGGIO IN SILOS LEGANTI ADDITIVI PER PRODUZIONE PREMISCELATI AREA C.CA MQ 255 VOLUME C.CA MC575
  - C1 STOCCAGGIO SU PIAZZALE COPERTO - SABBIE CALCARI E ALTRI INERTI PER PRODURRE PREMISCELATI AREA C.CA MQ 1000 VOLUME C.CA MC 400
  - 3D STOCCAGGIO IN SILOS POLISTIROLO AREA C.CA MQ 20 VOLUME C.CA MC 50
  - 3E STOCCAGGIO IN SILOS FILLER E CEMENTO PER PRODUZIONE CONGLOMERATO CEMENTIZIO ALLEGGERITO CON POLISTIROLO AREA C.CA MQ 75 VOLUME C.CA MC 230
  - 3A ACCATASTAMENTO BANCALI SU AREA COPERTA DA TELONE RETRATTILE AREA C.CA MQ 546 VOLUME C.CA MC 3.276
  - 3B ACCATASTAMENTO BANCALI SU AREA SCOPERTA AREA C.CA MQ 2.700 VOLUME C.CA MC 13.500
  - P1 STOCCAGGIO IN FUSTI DI OLII LUBRIFICANTI AREA C.CA MQ 9 VOLUME C.CA MC 36
  - 5A STOCCAGGIO IN N.3 SERBATOI INTERRATI GASOLIO AREA C.CA MQ 30 VOLUME MC 45
  - B2 STOCCAGGIO IN SILOS INTONACI PREMISCELATI AREA C.CA MQ 255 VOLUME C.CA MC 2.042
  - L1 STOCCAGGIO IN SILOS - IDROSSIDO DI CALCIO AREA C.CA MQ 66 VOLUME C.CA MC 720
  - P2 STOCCAGGIO IN SACCHI - IDROSSIDO DI CALCIO AREA C.CA MQ 1.500 VOLUME C.CA MC 7.500
  - L3 STOCCAGGIO IN SILOS - OSSIDO DI CALCIO IN ZOLLE AREA C.CA MQ 212 VOLUME C.CA MC 2.710
  - L4 STOCCAGGIO IN SILOS - OSSIDO DI CALCIO IN POLVERE AREA C.CA MQ 80 VOLUME C.CA MC 1.035
  - 9A STOCCAGGIO IN SACCHI SU PALLETS INCELOFANATI A CIELO APERTO - GRASSELLO DI CALCE E MALTA FINA. GRASSELLO AREA C.CA MQ 250 VOLUME C.CA 75 MALTA FINA AREA C.CA MQ 750 VOLUME C.CA 225
  - 9B SILI STOCCAGGIO OSSIDO DI CALCIO Superficie C.CA MQ 500 - VOLUME C.CA MC 14.200 (Variante al P.d.C. N.2006/0187) Pratica Edilizia n.2012/00214 del 06.09.2012
  - 9C STOCCAGGIO TEMPORANEO IN SACCHI (VARI PRODOTTI) SU PALLETS Superficie C.CA MQ 700 - VOLUME C.CA MC 2.300
  - 9D STOCCAGGIO IN SACCHI (VARI PRODOTTI) SU PALLETS Superficie C.CA MQ 4300 - VOLUME C.CA MC 17.200
  - F CAPANNONE DEDICATO AL TRATTAMENTO POLVERI DI LEGNO (OP. R13 per R1) CON SILO STOCCAGGIO ESTERNO (AUTORIZZATO NON ANCORA REALIZZATO) MC 6.750
  - Q1 STOCCAGGIO SCARTI LEGNO BANCALI (OP. R13 CER 15 01 03) AREA C.CA MQ 200 VOLUME C.CA MC 700
  - Q2 STOCCAGGIO SCARTI LEGNO SEGATURA (OP. R13 CER 03 01 05) AREA C.CA MQ 700 VOLUME C.CA MC 2.600
  - R STOCCAGGIO RIF. LEGNOSI (OP. R13 CER 03 01 05) AREA C.CA. MQ 2000 VOLUME C.CA. MC 3.600
  - S AREA DEDICATA AL PRETRATTAMENTO DELLA SEGATURA (OP. R13/R1)
  - PC PIAZZOLA DI CARICAMENTO IMPIANTO DI MACINAZIONE 200 mq
  - N DEPOSITO TEMPORANEO RIFIUTI PRODOTTI CODICE 08 03 18 - 16 02 14 08 03 18 AREA C.CA MQ 1 VOLUME MC 1 STOCCAGGIO SCATOLONI PESA 16 02 14 AREA C.CA MQ 5 VOLUME MC 5 SGABUZZINO
  - P1 DEPOSITO TEMPORANEO RIFIUTI IN FUSTI CODICE 12 01 12\* - AREA C.CA MQ 1 VOLUME MC 1 13 02 08\* - AREA C.CA MQ 1 VOLUME MC 1 15 02 02\* - AREA C.CA MQ 1 VOLUME MC 1 16 01 07\* - AREA C.CA MQ 1 VOLUME MC 1
  - 3C DEPOSITO TEMPORANEO / PIAZZOLA ECOLOGICA CODICI 15 01 01 - AREA C.CA MQ 15 VOLUME MC 45 15 01 02 - AREA C.CA MQ 30 VOLUME MC 90 15 01 06 - AREA C.CA MQ 15 VOLUME MC 45 15 01 18 - AREA C.CA MQ 15 VOLUME MC 45 17 04 05 - AREA C.CA MQ 15 VOLUME MC 45
- AREA SCARICO CASSONETTI CASSONI CHIUSI PER RIFIUTI SPECIALI PERICOLOSI: CER 12 01 12\* - 13 02 08\* - 15 02 02\* - 16 01 07\* DEPOSITO TEMPORANEO FERRO (CER19 12 02) DA IMPIANTO SEGATURA
- ALTRE AREE DI DEPOSITO TEMPORANEO
- Cf DEPOSITO TEMPORANEO FERRO (CER 19 12 02) DA IMPIANTO SEGATURA
  - Cc DEPOSITO TEMPORANEO SCARTI CEMENTIZI DA PREMISCELATI (CER 10 13 11)