


# PLANIMETRIA D'ASSIEME

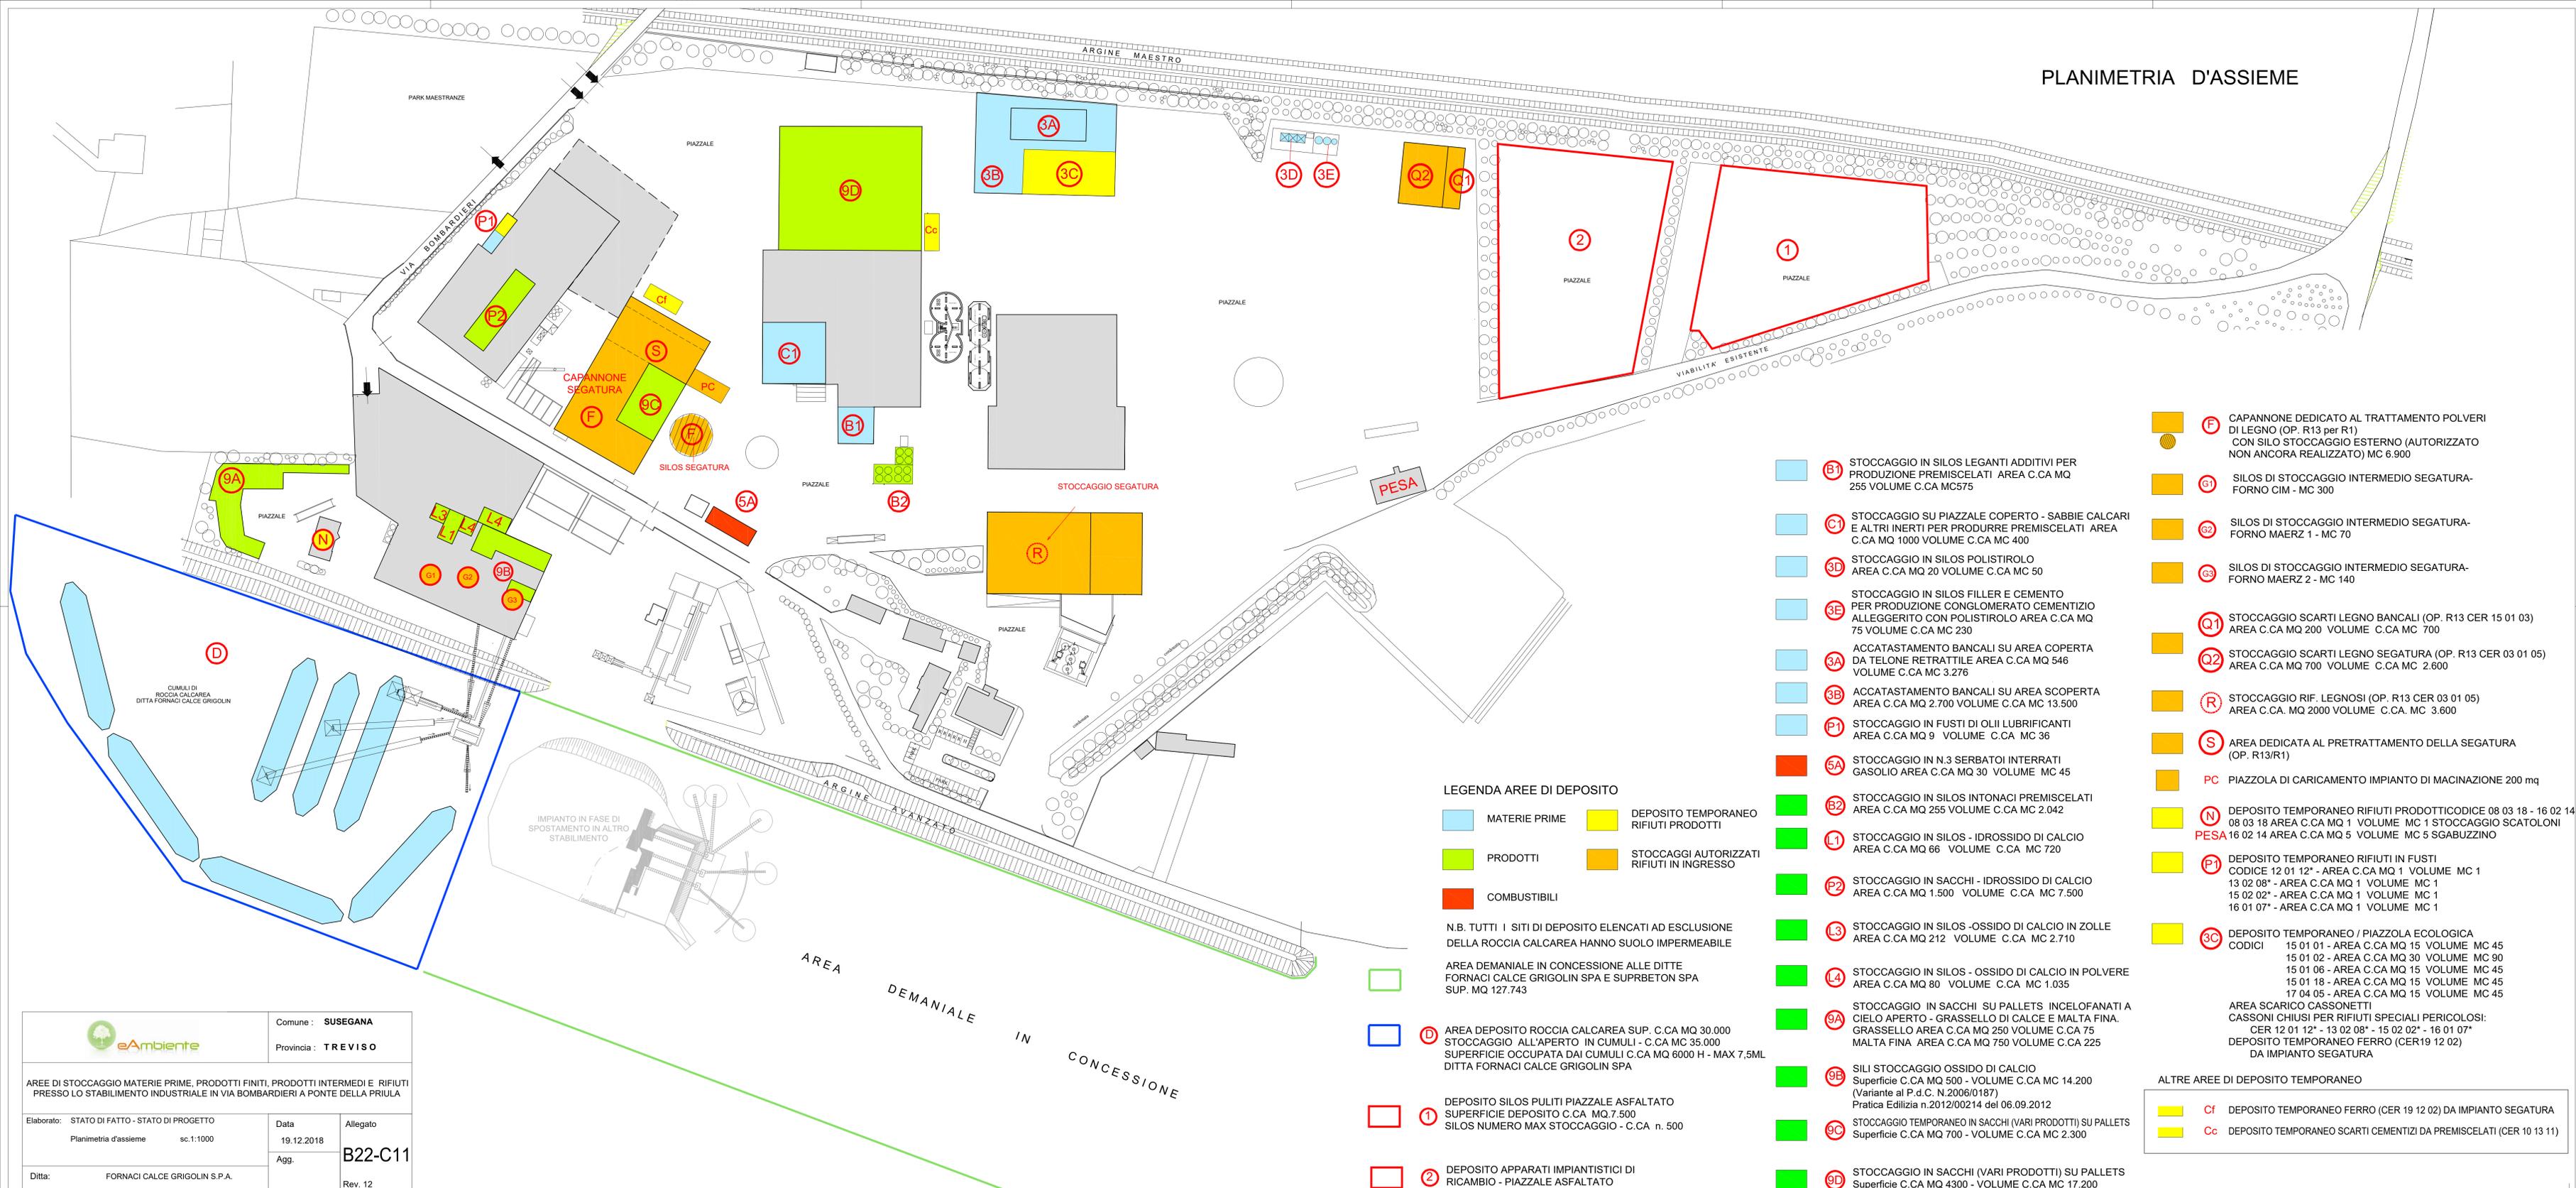

## LEGENDA AREE DI DEPOSITO

- MATERIE PRIME
- PRODOTTI
- COMBUSTIBILI
- DEPOSITO TEMPORANEO RIFIUTI PRODOTTI
- STOCCAGGI AUTORIZZATI RIFIUTI IN INGRESSO

N.B. TUTTI I SITI DI DEPOSITO ELENCATI AD ESCLUSIONE DELLA ROCCIA CALCAREA HANNO SUOLO IMPERMEABILE

AREA DEMANIALE IN CONCESSIONE ALLE DITTE FORNACI CALCE GRIGOLIN SPA E SUPRBETON SPA SUP. MQ 127.743

- AREA DEPOSITO ROCCIA CALCAREA SUP. C.CA MQ 30.000 STOCCAGGIO ALL'APERTO IN CUMULI - C.CA MC 35.000 SUPERFICIE OCCUPATA DAI CUMULI C.CA MQ 6000 H - MAX 7,5ML DITTA FORNACI CALCE GRIGOLIN SPA
- DEPOSITO SILOS PULITI PIAZZALE ASFALTATO SUPERFICIE DEPOSITO C.CA MQ 7.500 SILOS NUMERO MAX STOCCAGGIO - C.CA n. 500
- DEPOSITO APPARATI IMPIANTISTICI DI RICAMBIO - PIAZZALE ASFALTATO SUPERFICIE DEPOSITO C.CA MQ 8.500

- STOCCAGGIO IN SILOS LEGANTI ADDITIVI PER PRODUZIONE PREMISCELATI AREA C.CA MQ 255 VOLUME C.CA MC 575
- STOCCAGGIO SU PIAZZALE COPERTO - SABBIE CALCARI E ALTRI INERTI PER PRODURRE PREMISCELATI AREA C.CA MQ 1000 VOLUME C.CA MC 400
- STOCCAGGIO IN SILOS POLISTIROLO AREA C.CA MQ 20 VOLUME C.CA MC 50
- STOCCAGGIO IN SILOS FILLER E CEMENTO PER PRODUZIONE CONGLOMERATO CEMENTIZIO ALLEGGERITO CON POLISTIROLO AREA C.CA MQ 75 VOLUME C.CA MC 230
- ACCATASTAMENTO BANCALI SU AREA COPERTA DA TELONE RETRATTILE AREA C.CA MQ 546 VOLUME C.CA MC 3.276
- ACCATASTAMENTO BANCALI SU AREA SCOPERTA AREA C.CA MQ 2.700 VOLUME C.CA MC 13.500
- STOCCAGGIO IN FUSTI DI OLII LUBRIFICANTI AREA C.CA MQ 9 VOLUME C.CA MC 36
- STOCCAGGIO IN N.3 SERBATOI INTERRATI GASOLIO AREA C.CA MQ 30 VOLUME MC 45
- STOCCAGGIO IN SILOS INTONACI PREMISCELATI AREA C.CA MQ 255 VOLUME C.CA MC 2.042
- STOCCAGGIO IN SILOS - IDROSSIDO DI CALCIO AREA C.CA MQ 66 VOLUME C.CA MC 720
- STOCCAGGIO IN SACCHI - IDROSSIDO DI CALCIO AREA C.CA MQ 1.500 VOLUME C.CA MC 7.500
- STOCCAGGIO IN SILOS - OSSIDO DI CALCIO IN ZOLLE AREA C.CA MQ 212 VOLUME C.CA MC 2.710
- STOCCAGGIO IN SILOS - OSSIDO DI CALCIO IN POLVERE AREA C.CA MQ 80 VOLUME C.CA MC 1.035
- STOCCAGGIO IN SACCHI SU PALLETS INCELOFANATI A CIELO APERTO - GRASSELLO DI CALCE E MALTA FINA. GRASSELLO AREA C.CA MQ 250 VOLUME C.CA 75 MALTA FINA AREA C.CA MQ 750 VOLUME C.CA 225
- SILI STOCCAGGIO OSSIDO DI CALCIO Superficie C.CA MQ 500 - VOLUME C.CA MC 14.200 (Variante al P.d.C. N.2006/0187) Pratica Edilizia n.2012/00214 del 06.09.2012
- STOCCAGGIO TEMPORANEO IN SACCHI (VARI PRODOTTI) SU PALLETS Superficie C.CA MQ 700 - VOLUME C.CA MC 2.300
- STOCCAGGIO IN SACCHI (VARI PRODOTTI) SU PALLETS Superficie C.CA MQ 4300 - VOLUME C.CA MC 17.200
- CAPANNONE DEDICATO AL TRATTAMENTO POLVERI DI LEGNO (OP. R13 per R1) CON SILO STOCCAGGIO ESTERNO (AUTORIZZATO NON ANCORA REALIZZATO) MC 6.900
- SILOS DI STOCCAGGIO INTERMEDIO SEGATURA-FORNO CIM - MC 300
- SILOS DI STOCCAGGIO INTERMEDIO SEGATURA-FORNO MAERZ 1 - MC 70
- SILOS DI STOCCAGGIO INTERMEDIO SEGATURA-FORNO MAERZ 2 - MC 140
- STOCCAGGIO SCARTI LEGNO BANCALI (OP. R13 CER 15 01 03) AREA C.CA MQ 200 VOLUME C.CA MC 700
- STOCCAGGIO SCARTI LEGNO SEGATURA (OP. R13 CER 03 01 05) AREA C.CA MQ 700 VOLUME C.CA MC 2.600
- STOCCAGGIO RIF. LEGNOSI (OP. R13 CER 03 01 05) AREA C.CA. MQ 2000 VOLUME C.CA. MC 3.600
- AREA DEDICATA AL PRETRATTAMENTO DELLA SEGATURA (OP. R13/R1)
- PIAZZOLA DI CARICAMENTO IMPIANTO DI MACINAZIONE 200 mq
- DEPOSITO TEMPORANEO RIFIUTI PRODOTTI CODICE 08 03 18 - 16 02 14 AREA C.CA MQ 5 VOLUME MC 5 SGABUZZINO
- DEPOSITO TEMPORANEO RIFIUTI IN FUSTI CODICE 12 01 12\* - AREA C.CA MQ 1 VOLUME MC 1 13 02 08\* - AREA C.CA MQ 1 VOLUME MC 1 15 02 02\* - AREA C.CA MQ 1 VOLUME MC 1 16 01 07\* - AREA C.CA MQ 1 VOLUME MC 1
- DEPOSITO TEMPORANEO / PIAZZOLA ECOLOGICA CODICI 15 01 01 - AREA C.CA MQ 15 VOLUME MC 45 15 01 02 - AREA C.CA MQ 30 VOLUME MC 90 15 01 06 - AREA C.CA MQ 15 VOLUME MC 45 15 01 18 - AREA C.CA MQ 15 VOLUME MC 45 17 04 05 - AREA C.CA MQ 15 VOLUME MC 45
- AREA SCARICO CASSONETTI CASSONI CHIUSI PER RIFIUTI SPECIALI PERICOLOSI: CER 12 01 12\* - 13 02 08\* - 15 02 02\* - 16 01 07\* DEPOSITO TEMPORANEO FERRO (CER 19 12 02) DA IMPIANTO SEGATURA
- ALTRE AREE DI DEPOSITO TEMPORANEO
- Cf DEPOSITO TEMPORANEO FERRO (CER 19 12 02) DA IMPIANTO SEGATURA
- Cc DEPOSITO TEMPORANEO SCARTI CEMENTIZI DA PREMISCELATI (CER 10 13 11)

Comune: <b>SUSEGANA</b>	
Provincia: <b>TREVISO</b>	
AREE DI STOCCAGGIO MATERIE PRIME, PRODOTTI FINITI, PRODOTTI INTERMEDI E RIFIUTI PRESSO LO STABILIMENTO INDUSTRIALE IN VIA BOMBARDIERI A PONTE DELLA PRIULA	
Elaborato: STATO DI FATTO - STATO DI PROGETTO	Data: 19.12.2018
Planimetria d'assieme sc.1:1000	Allegato: <b>B22-C11</b>
Ditta: FORNACI CALCE GRIGOLIN S.P.A.	Rev. 12