


PLANIMETRIA D'ASSIEME

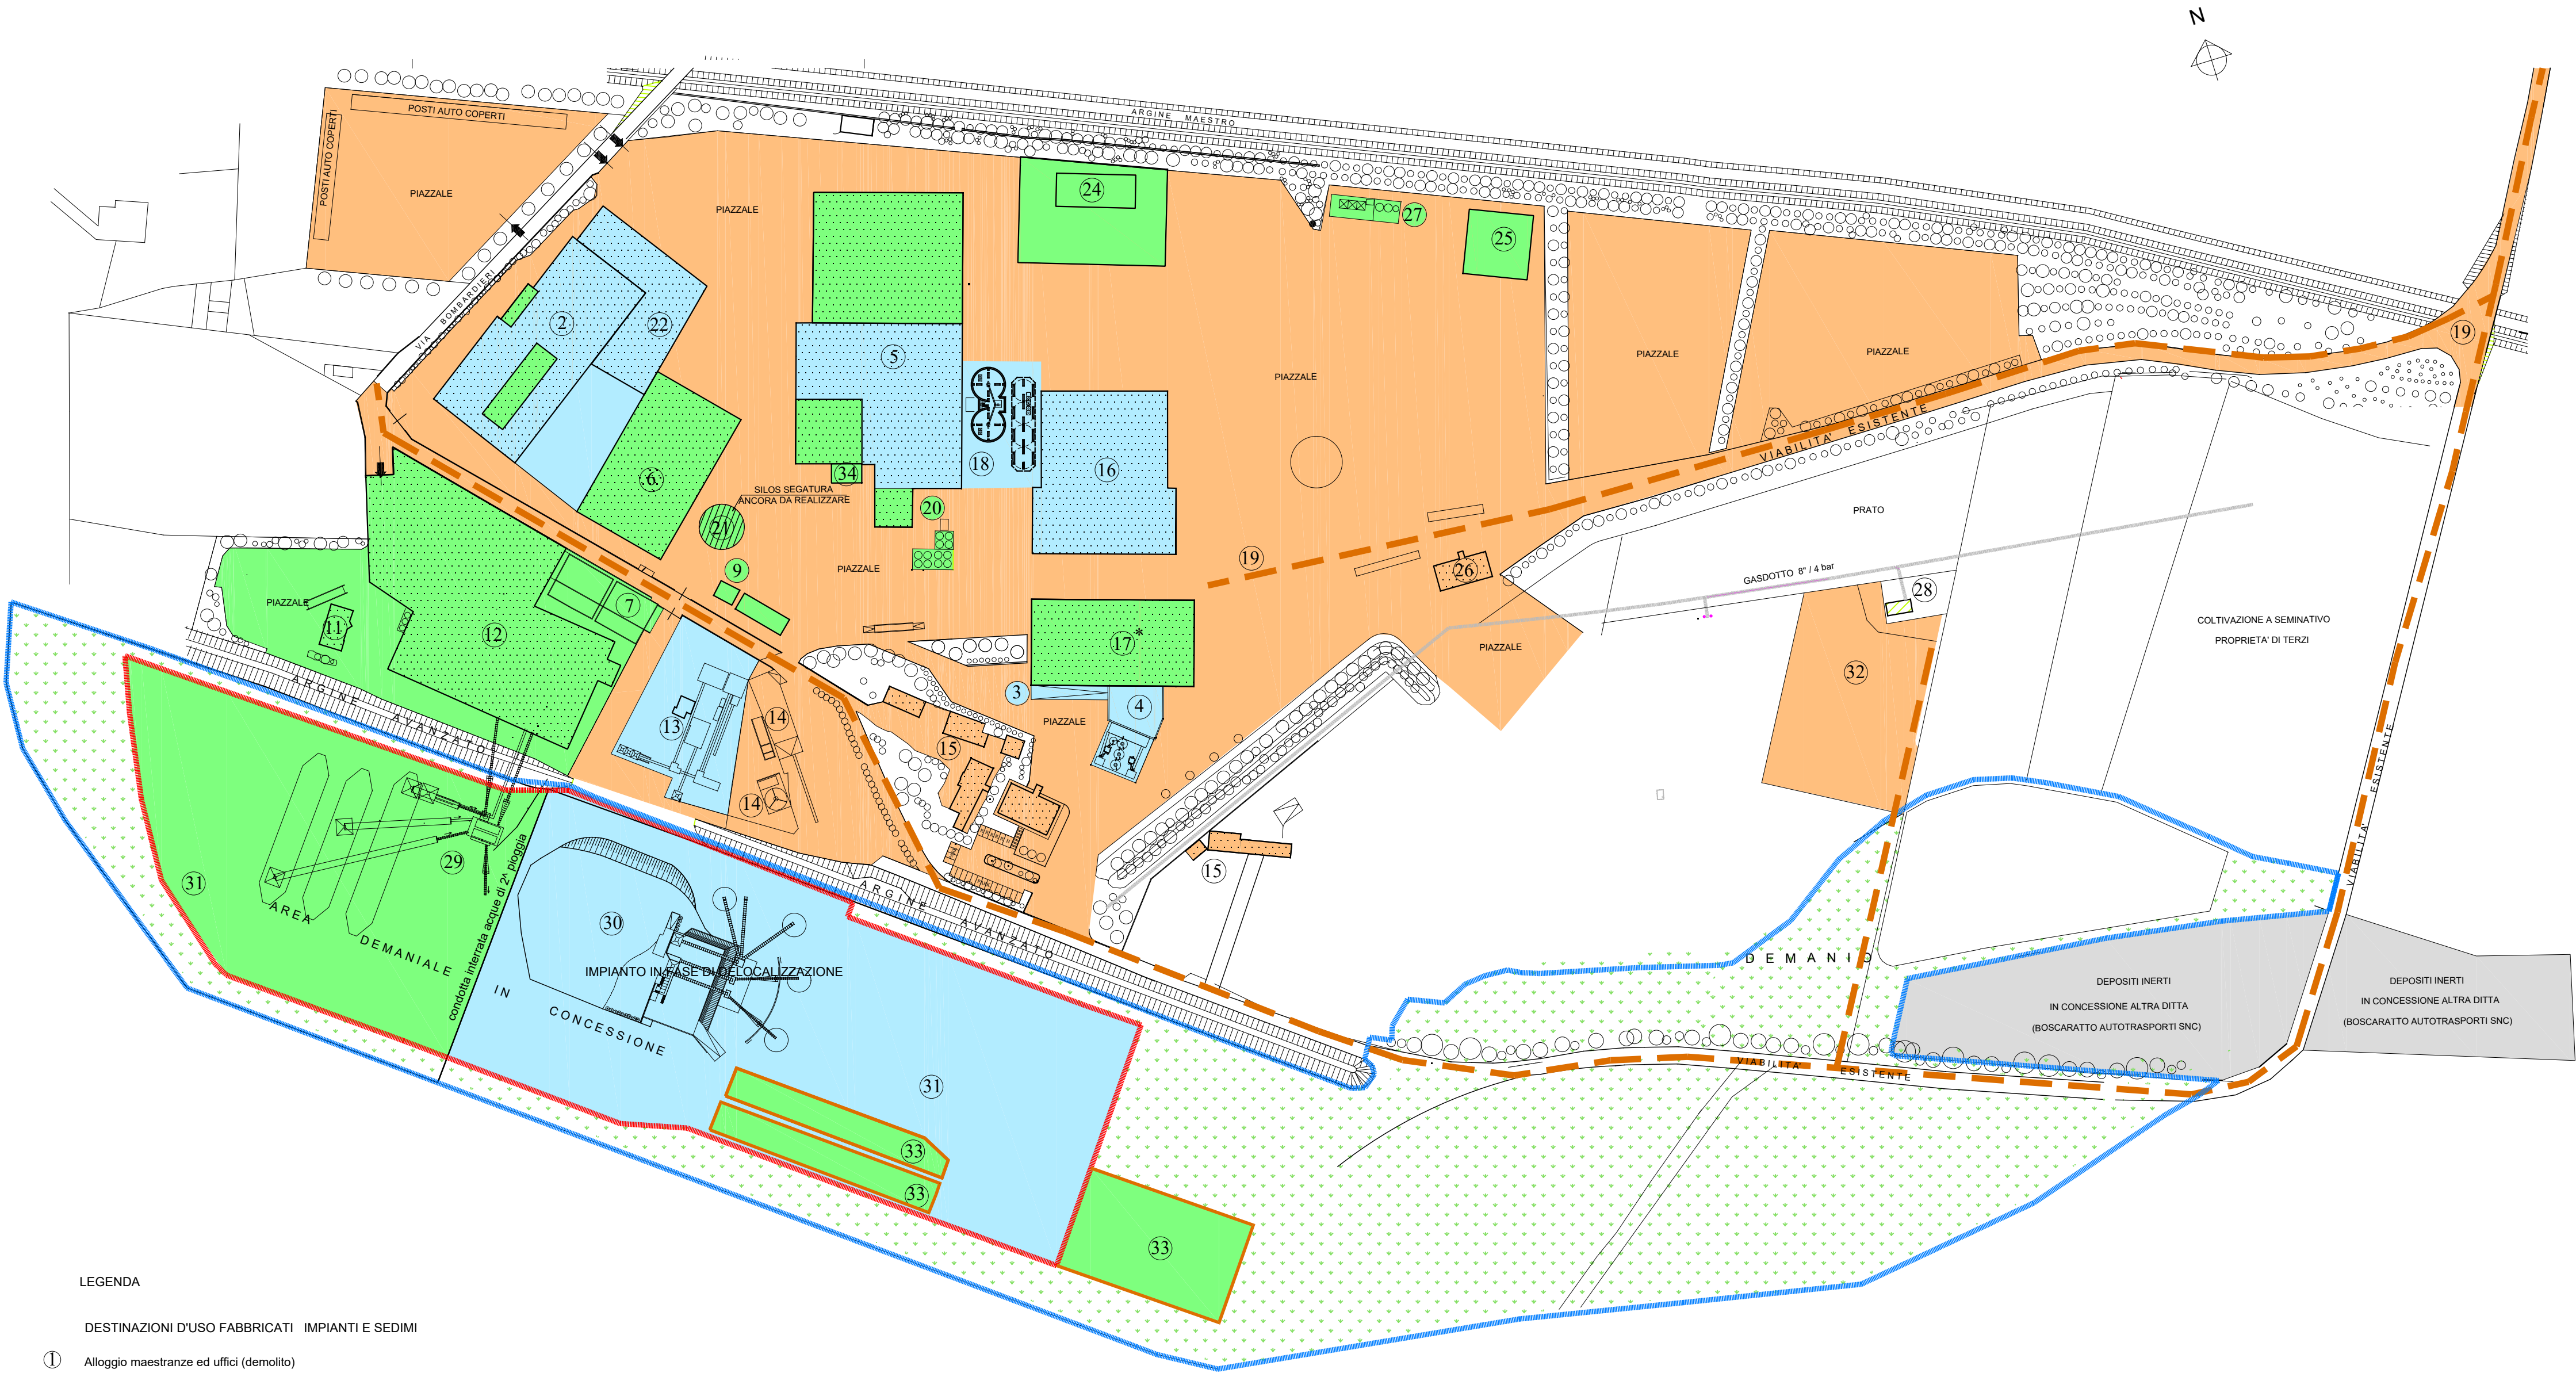

LEGENDA

DESTINAZIONI D'USO FABBRICATI IMPIANTI E SEDIMI

- 1 Alloggio maestranze ed uffici (demolito)
- 2 Officina meccanica-produzione ed insaccamento malte-magazzino prodotti finiti-ricovero automezzi
- 3 Rampa automezzi
- 4 Impianto di betonaggio
- 5 Laboratorio chimico-tettoiadeposito roccia-produzione ed insaccamento premiscelati-aree di carico-magazzino prodotti finiti
- 6 Deposito e stoccaggio segatura
- 7 Vasche calce
- 8 Cabine elettriche
- 9 Cabina stoccaggio combustibili
- 10 Pesa
- 11 Uffici
- 12 Fornaci calce-produzione ed insaccamento grassello e malte-aree di carico-magazzino di prodotti finiti
- 13 Cabina enel
- 14 Chiarificatore acque e impianto lavaggio automezzi
- 15 Abitazioni , annessi ed accessori
- 16 Edifici adibiti alla miscelazione e produzione di materiali cementizi
- 17 Deposito clinker - lavorazione temporanea segatura
- 18 Silos calcestruzzi
- 19 Viabilità alternativa
- 20 Torri premiscelati
- 21 Silo segatura (ancora da realizzare)
- 22 Magazzino
- 23 Edificio Polifunzionale per servizi aziendali
- 24 Area stoccaggio bancali o altre MP
- 25 Platea deposito legname da scarto
- 26 Uffici + pesa
- 27 Impianto per la produzione di cls alleggerito
- 28 Cabina decompressione metano
- 29 Impianto lavaggio roccia
- 30 Impianto di riciclaggio
- 31 Area demaniale in concessione
- 32 Piazzale deposito parti impiantistiche e di ricambio
- 33 Bacini limi
- 34 Impianto di cogenerazione

- SUPERFICI E MANUFATTI IN PROPRIETA O AD USO ESCLUSIVO DELLA FORNACI CALCE GRIGOLIN SPA
- SUPERFICI E MANUFATTI IN PROPRIETA O AD USO ESCLUSIVO DELLA FORNACI CALCE GRIGOLIN SPA A CARATTERE TEMPORANEO
- SUPERFICI E MANUFATTI IN AREA DEMANIALE AD USO ESCLUSIVO DELLA FORNACI CALCE GRIGOLIN SPA
- SUPERFICI E MANUFATTI IN PROPRIETA O AD USO ESCLUSIVO DELLA SUPERBETON SPA
- SUPERFICI E MANUFATTI IN AREA DEMANIALE AD USO ESCLUSIVO DELLA SUPERBETON SPA
- SUPERFICI E MANUFATTI IN USO COMUNE ALLE DITTE FORNACI CALCE GRIGOLIN SPA E SUPERBETON SPA
- SUPERFICI A VERDE
- FABBRICATI
- VIABILITA' PRIVATA DI ACCESSO AI CANTIERI
- AREA DEMANIALE IN CONCESSIONE GRUPPO GRIGOLIN - PRAT. N. 00520 DECRETO N. 358 DEL 29.10.2008 SUPERFICIE MQ 127.743)
- SEDIMI UTILIZZATI PER USI INDUSTRIALI
- INCOLTO CESPUGLIATO Aree dismesse e/o inutilizzate viabilità e carrareccie a servizio anche di altri enti, fasce di rispetto arginale etc...

 manfren & associati INGEGNERIA - ARCHITETTURA - TOPOGRAFIA		atilio manfren girolamo mazzariol laura omizzolo massimiliano manfren	geometra architetto geometra ingegnere	Comune : SUSEGANA
Via Colonna n. 48/a - 31010 Ponte della Priula TV - e-mail manfrenassociati@gmail.com - tel e fax 0438 - 27549				Provincia : TREVISO
AREE PERTINENZIALI ALLE DITTE FORNACI CALCE GRIGOLIN SPA E SUPERBETON SPA PRESSO STABILIMENTO INDUSTRIALE IN VIA BOMBARDIERI A PONTE DELLA PRIULA				
Elaborato : STATO DI FATTO PLANIMETRIA GENERALE SC.1:2000			Data 27.03.2018	Allegato A27
			REV. 01	
Ditta : FORNACI CALCE GRIGOLIN S.P.A.				