

PROGETTO DI REALIZZAZIONE ED AVVIO DELL'ESERCIZIO DI UN NUOVO IMPIANTO DI RECUPERO DI RIFIUTI SPECIALI NON PERICOLOSI

Comune di Paese (TV) Loc. Parbellio, Via Toscana n. 8

LABORATORIO	DESCRIZIONE	PRELIMINARE	SCALA	1:250
14	Disegno di dettaglio	PRELIMINARE	DATA	12/2017

Studio Calore
 Via Libano 7 - Padova
 Tel. +39 049 8491111
 Fax +39 049 8491112
 www.studiocalore.it

EMISSIONE	DATA	REDATTO	VERIFICATO	APPROVATO	NOTE
0.0	12/2017	AP	AP	AC	Disegnato

- PERIMETRAZIONE AREA DI PROPRIETA'
- FABBRICATO IN PROGETTO mq. 4.546,28
- SUP. PAVIMENTAZIONE VIABILITA' 5406 m²
- SUP. PAVIMENTAZIONE DEPOSITO 5135 m²
- AREA A VERDE IN PROGETTO m² 4.243,75
- AREA IN GHIAIANO IN PROGETTO m² 2.223,00
- TUBO Ø 300 PVC IN PROGETTO
- TUBO Ø 200 PVC IN PROGETTO
- POZZO DRENANTE Ø 1500 - H.5000 IN PROGETTO
- POZZETTO 800*800 IN PROGETTO
- TUBO Ø 400 CLS IN PROGETTO
- TUBO Ø 500 CLS IN PROGETTO
- TUBO Ø 600 CLS IN PROGETTO
- TUBO Ø 800 CLS IN PROGETTO
- condotte dimensioni varie rete trattamento
- POZZ. 100*100 A CADITOIA IN PROGETTO
- POZZ. 120*120 A CADITOIA IN PROGETTO
- POZZ. 100*100 senza CADITOIA IN PROGETTO
- POZZETTO DI LAMINAZIONE IN PROGETTO

IDRA
 Via Montebelluna, 112
 30137 Treviso (TV)
 Tel. +39 0422 491111




Studio Calore
 Via Libano 7 - Padova
 Tel. +39 049 8491111

PAESE **TREVISO** **VENETO**

DEFINITIVO

VALUTAZIONE DI COMPATIBILITA' IDRAULICA PER LA REALIZZAZIONE DI UN IMPIANTO DI RECUPERO RIFIUTI NON PERICOLOSI PROPRIETA' FURBERIA RECUPEREN SRL

04/2

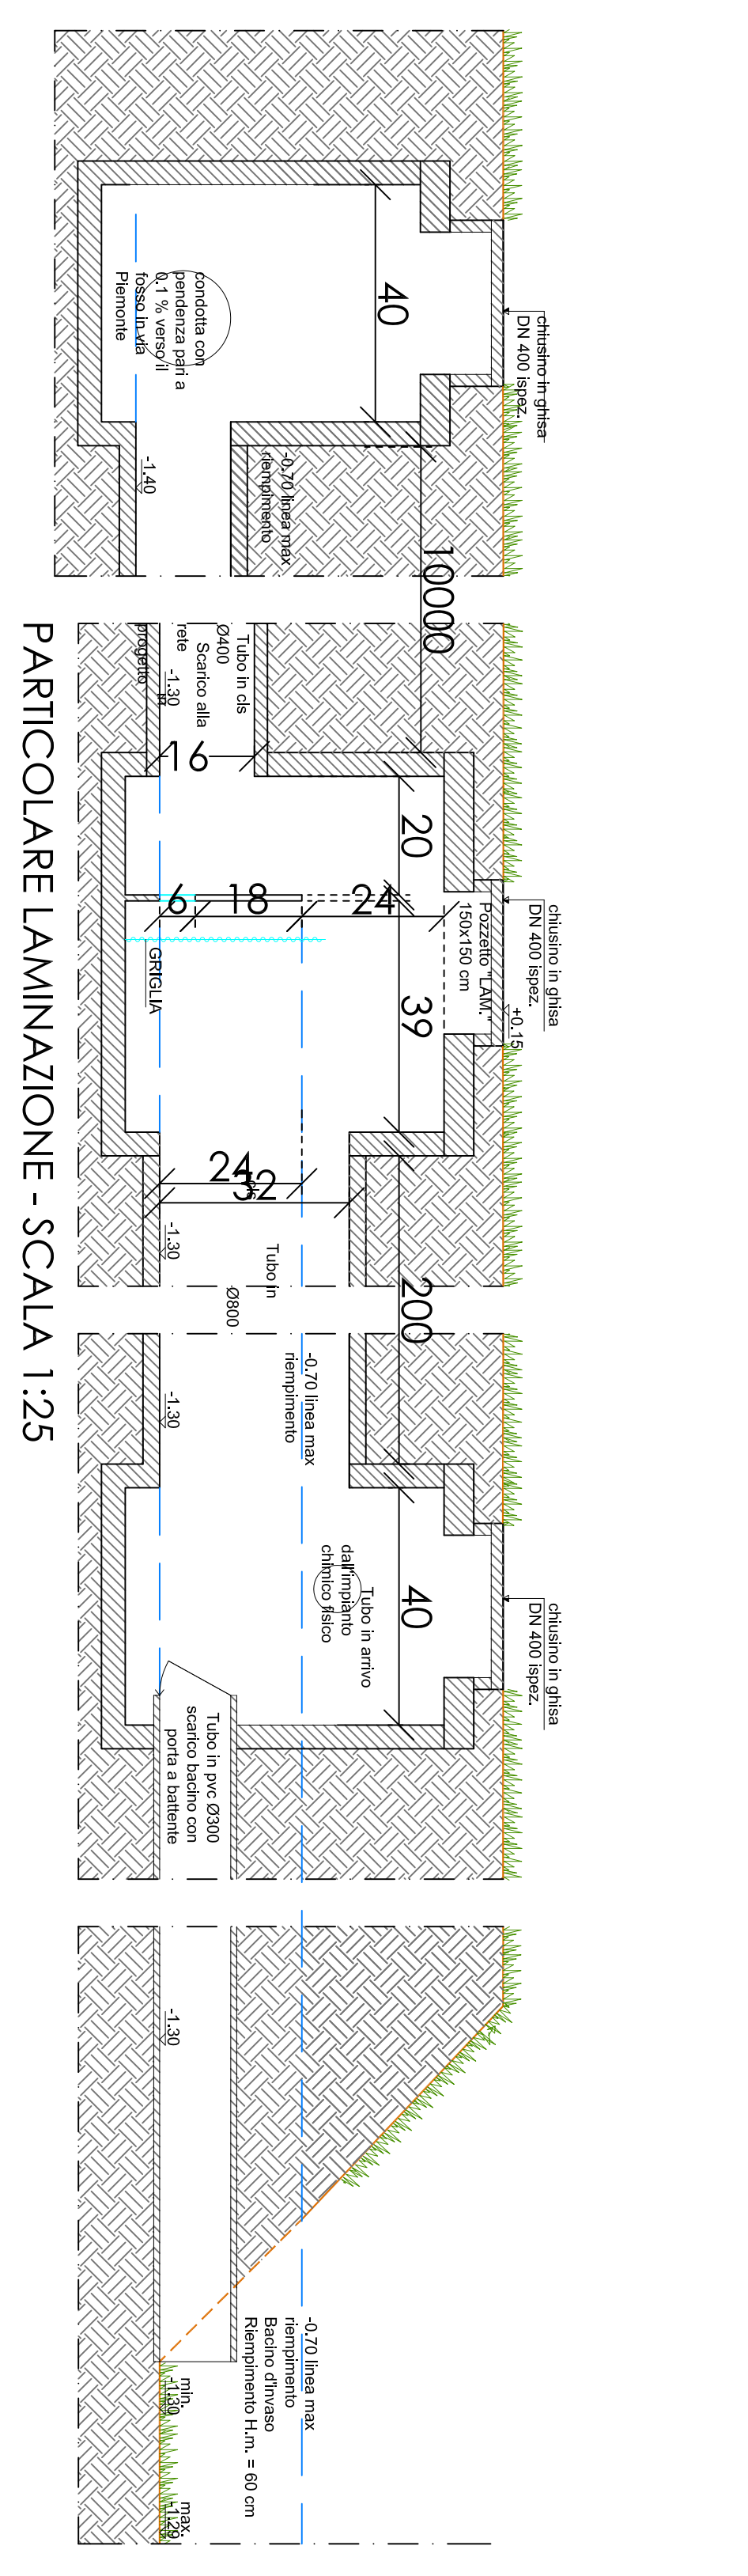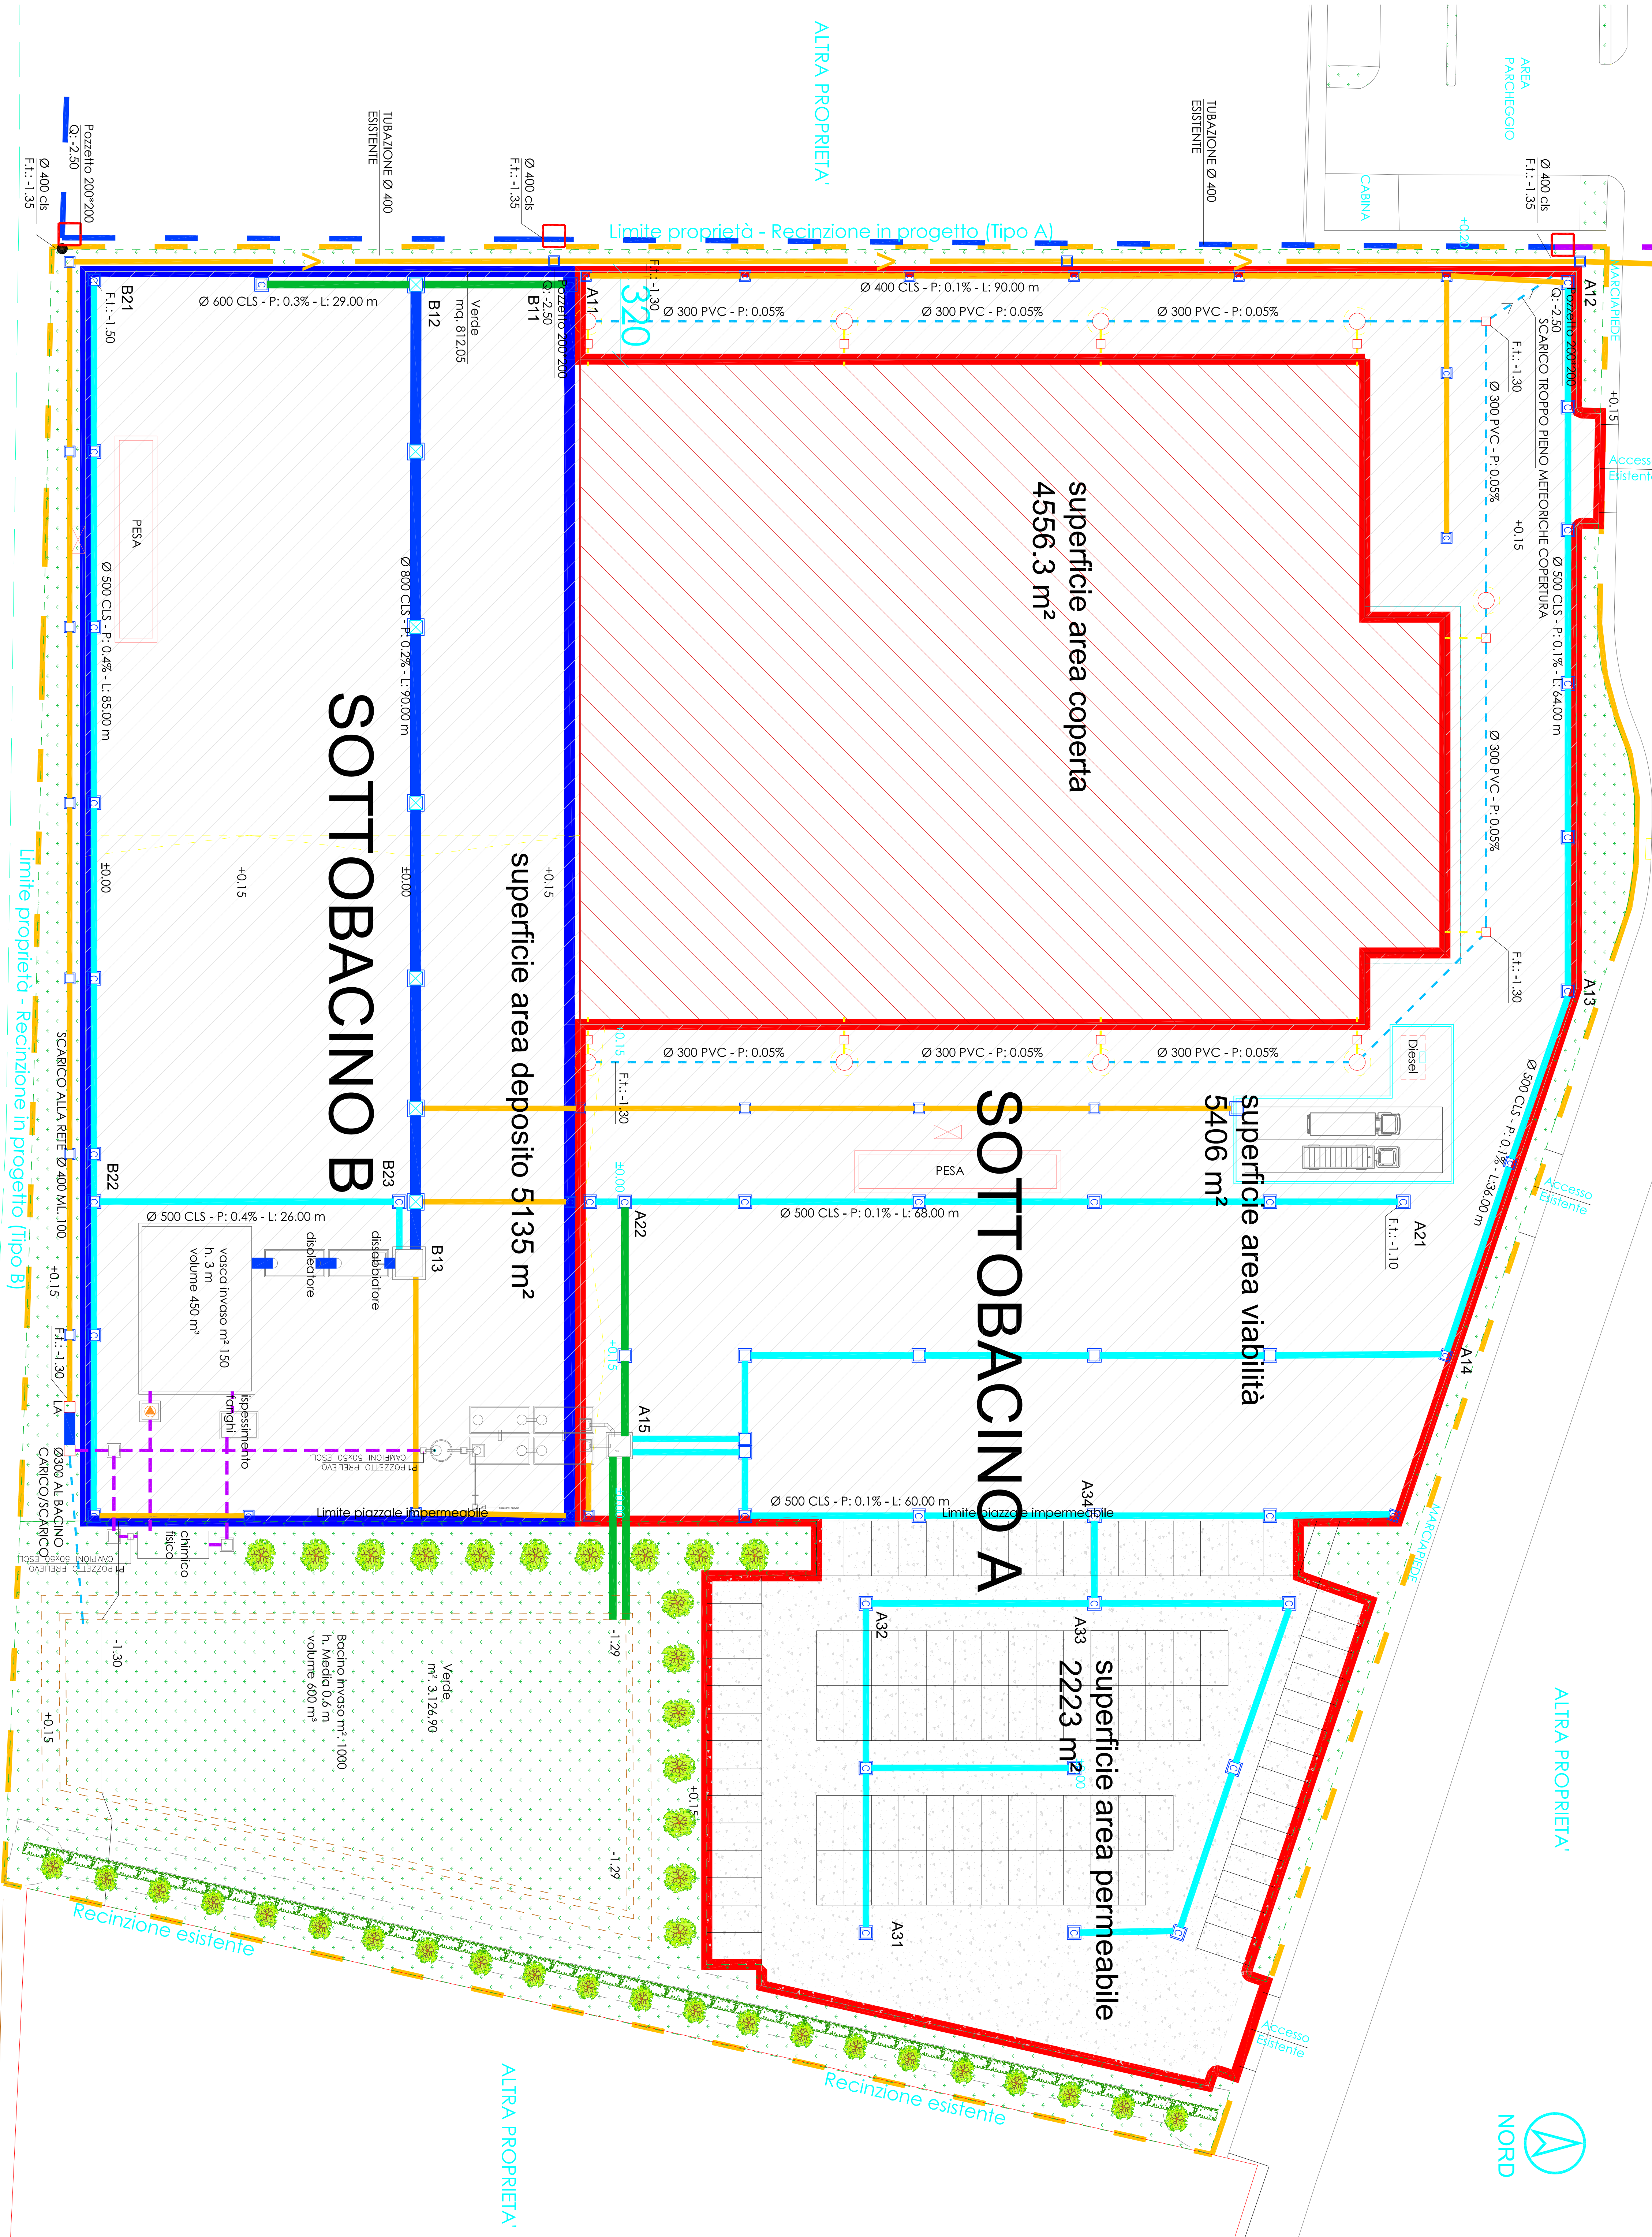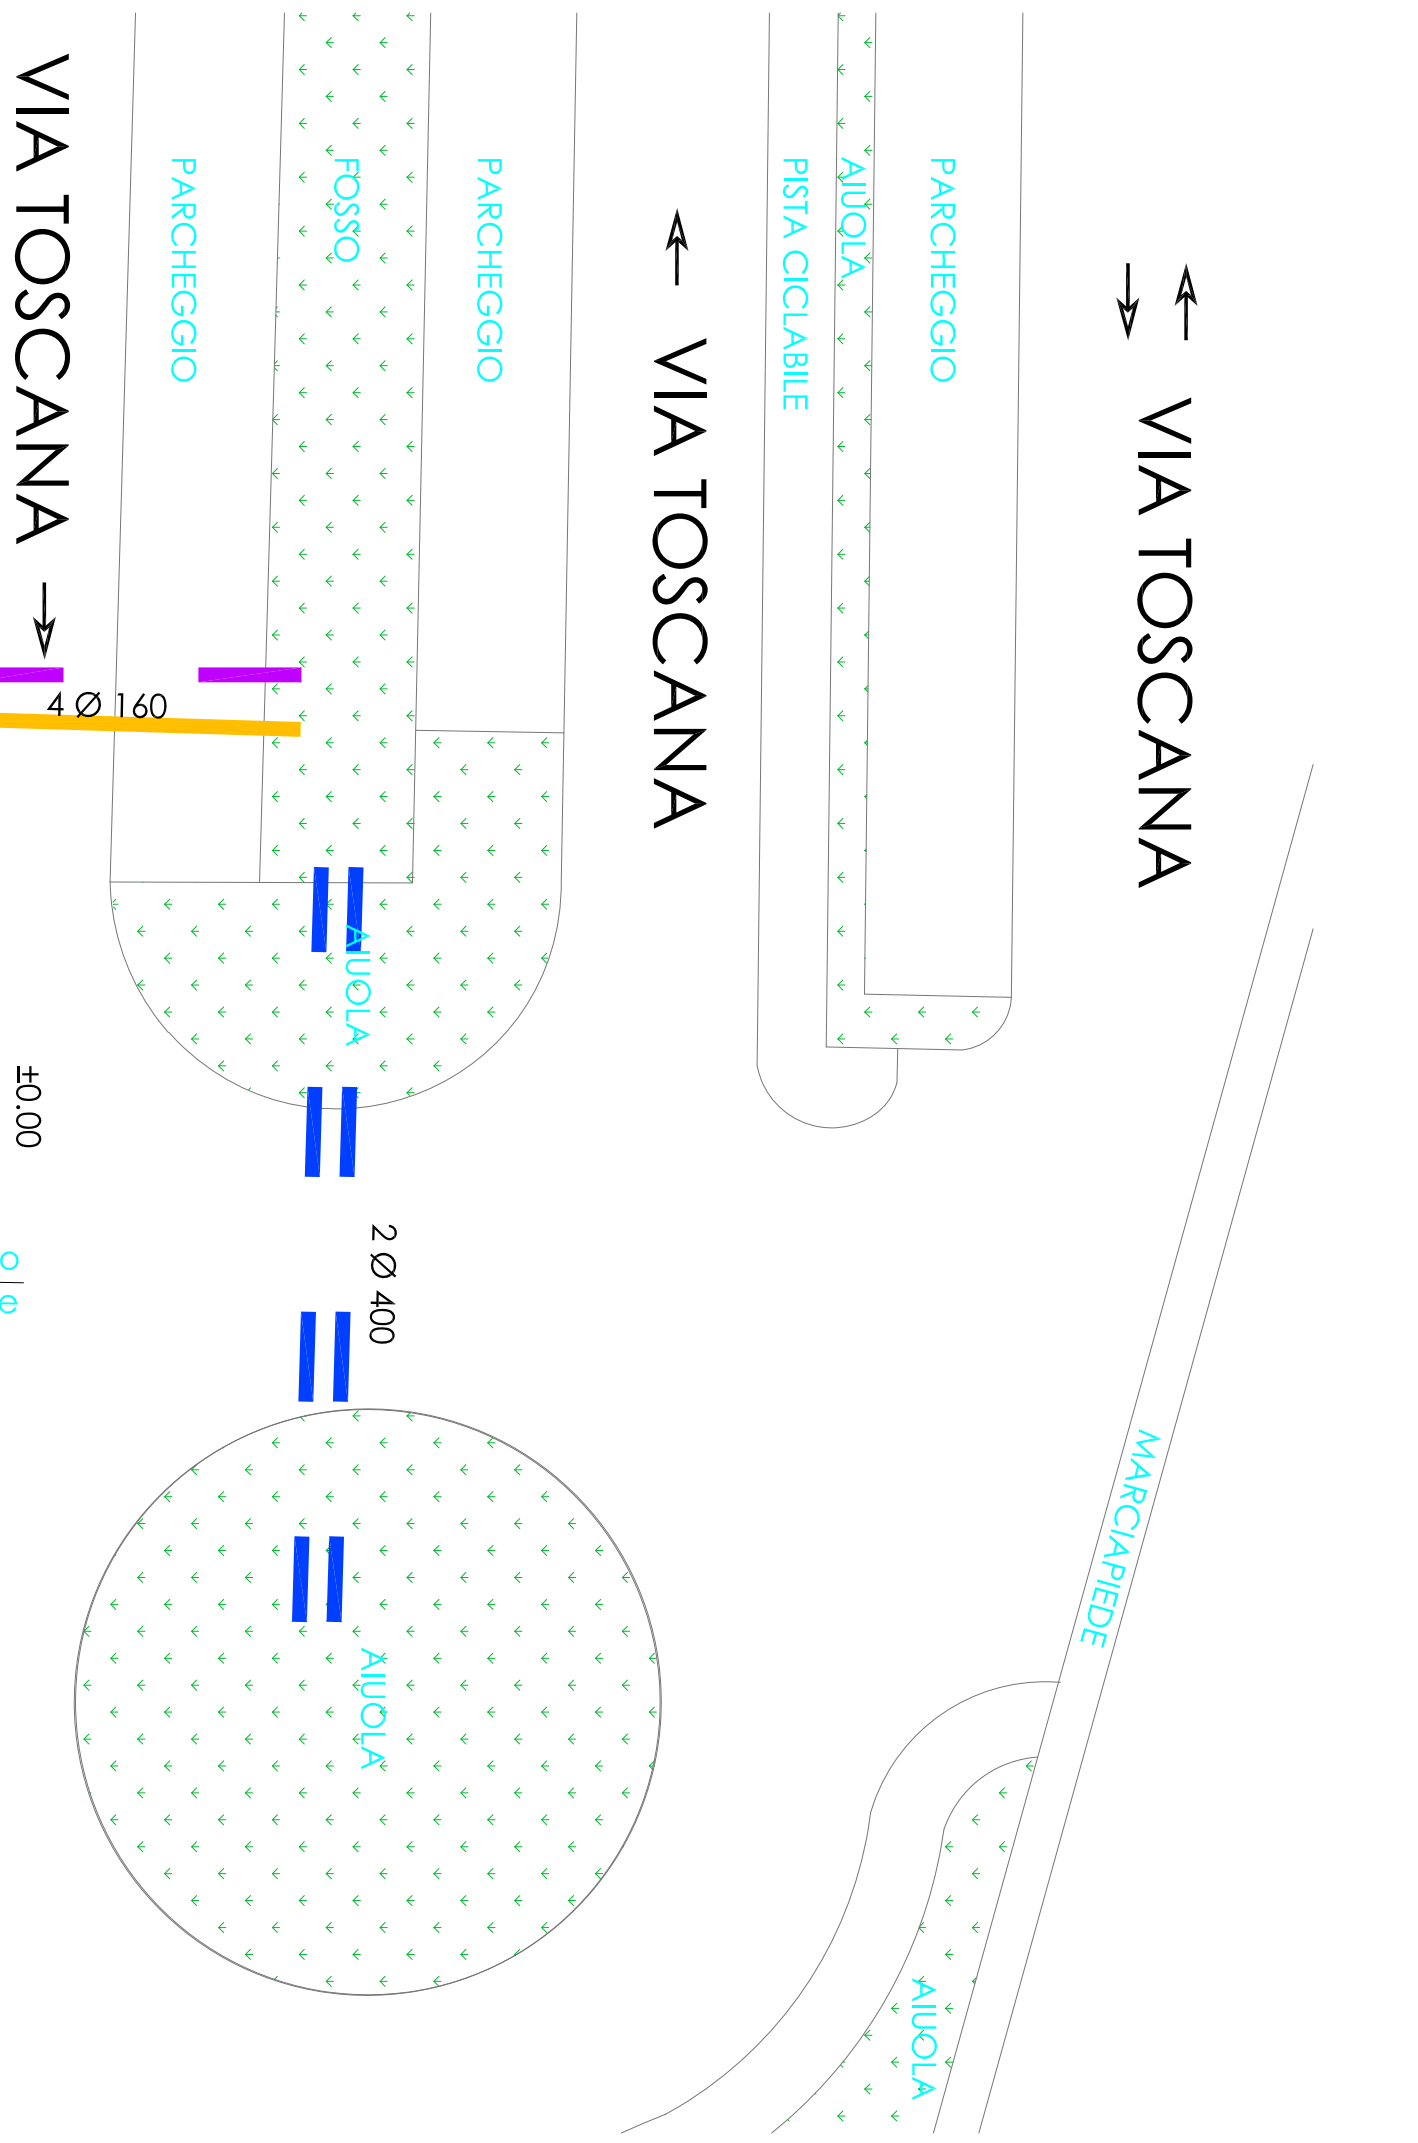

PLANIMETRIA QUOTATA - Scala 1:250

FERROVIA VICENZA - TREVISO

FERROVIA VICENZA - TREVISO

ALTRA PROPRIETA'