



REGIONE DEL VENETO



PROVINCIA DI TREVISO



COMUNE DI PAESE

# PROGETTO DI REALIZZAZIONE ED AVVIO DELL'ESERCIZIO DI UN NUOVO IMPIANTO DI RECUPERO DI RIFIUTI SPECIALI NON PERICOLOSI

sita in

Comune di Paese (TV) Loc. Padernello, Via Toscana n. snr

Istanza di Verifica di Assogestibilità alle V.L. ai sensi dell'art. 19 del D.Lgs. n. 152/2006 e s.m.l.

<b>ELABORATO</b>	DESCRIZIONE:	Schema di processo impianto di depurazione sottodanno B	SCALA:	-
	LIVELLO:	PRELIMINARE	DATA:	12/2017
	SETTORE:	SCARICHI		

PROFONTE:

TIMBRIO E FIRMA

SCANTAMBURLO Padino

(con firma digitale)

F. Legato Responsabile



FUTURA RECUPERO S.r.l. - Via Cavour, 4 - 35010 Tronchetti (PD)

Tel. 049 - 9378983 - Fax 049 - 9379277

Info@futurarecupero.it - futurarecupero@gegnetalia.it

C.F. e P.IVA: 028770204 - RECA: PD - 301347

STRUTTURA RESPONSABILE DELLA COMMESSA:



Studio Calore s.r.l.

Credenziazzo Antebellanda

Via Libano, 7 - 31027 - ANZOLA

tel. 049 9202521 fax 049 9202542 e-mail: info@studiocalore.com www.studiocalore.it

ESTENSORE RESPONSABILE DELL'ELABORATO:



Depur Padana Acque S.r.l.

Via Maestri del Lavoro, 3

Z.I. Interporto - 45100 Roggato (Italy)

Tel. +39 0425 472211 - Fax +39 0425 474608


Email: info@depurpadana.com

web: http://www.depurpadana.com

SISTEMA DI QUALITÀ CERTIFICATO ISO 9001

EMISSIONE	DATA	REDATTO	VERIFICATO	APPROVATO	NOTE
0,0	12/2017				Deposito

## SCHEMA DI PROCESSO: IMPIANTO DI TRATTAMENTO ACQUE DA OPERAZIONI DA DILAVAMENTO PIAZZALE E LAVAGGIO CAMION

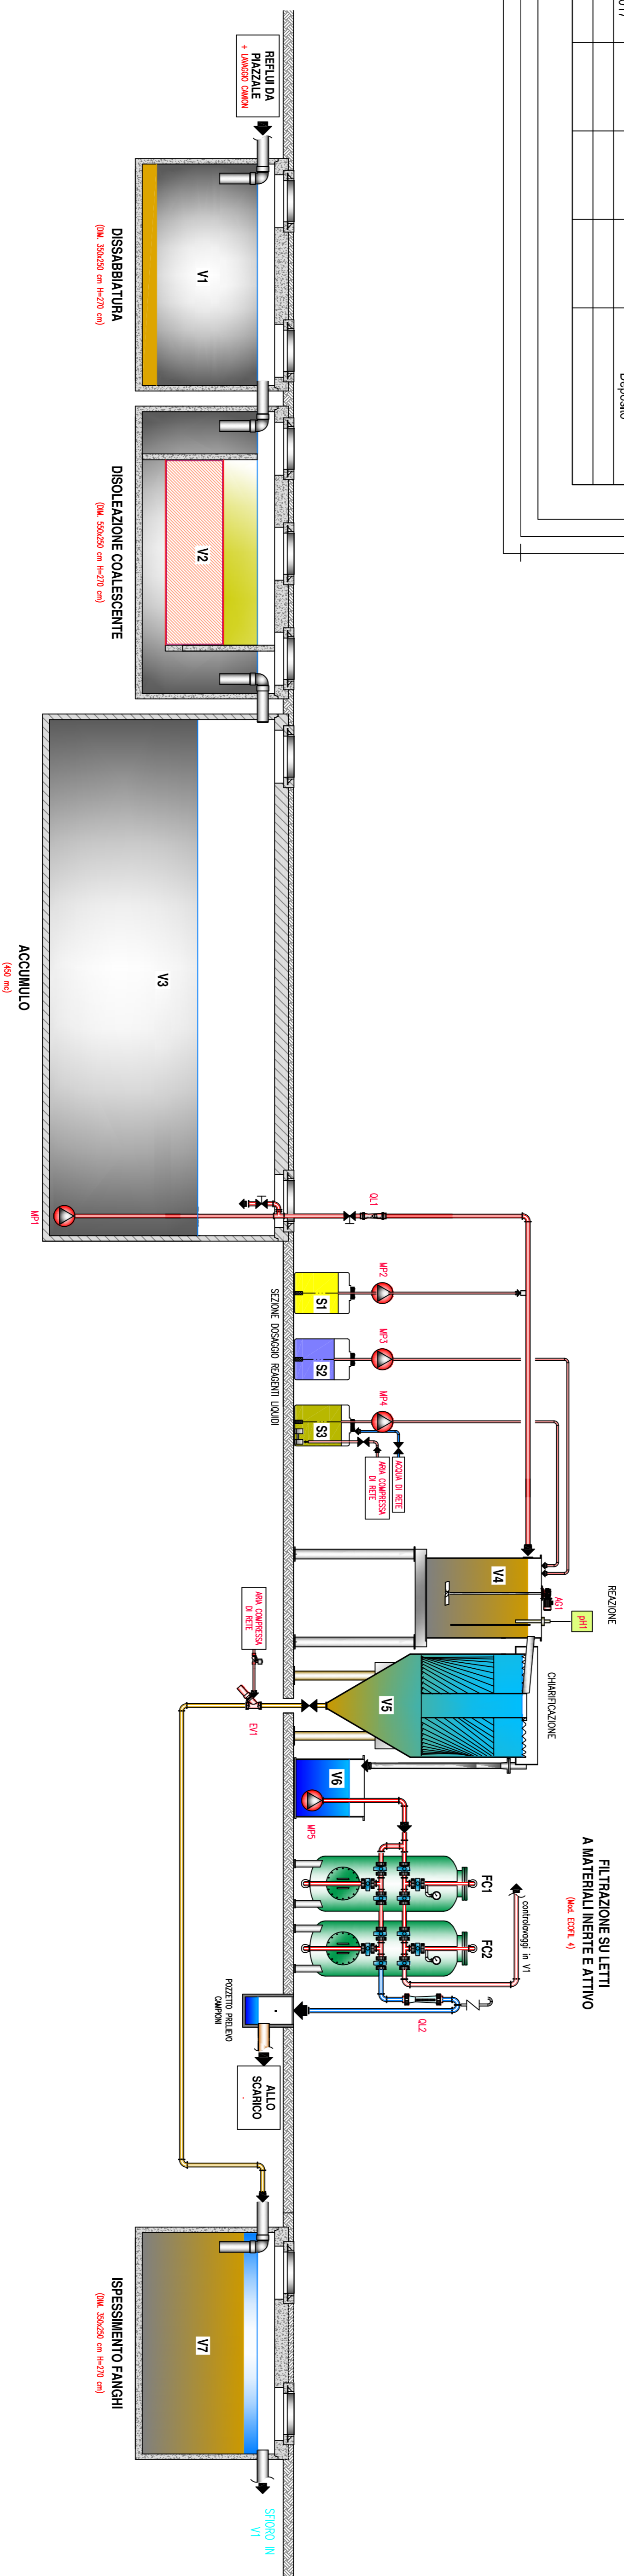

CLIENTE: **STUDIO CALORE S.r.l. - RT: FUTURA - PAESE (TV)**

N° **12757\_1**

PROGETTO: SCHEMA DI PROCESSO IMPIANTO DI DEPURAZIONE RETILI

DATA: 01/12/17

SCALA:

SI COMPLETA CON:

PROCESSISTIA: III

DESEGNIO: NC

RESPONSABILE COMMERCIALE: LR

CONTRITTORE: LR

CAPCOMMESSA:

VEDI DIREZIONE



Depur Padana Acque S.r.l.

Via Maestri del Lavoro, 3

Z.I. Interporto - 45100 Roggato (Italy)

Tel. +39 0425 472211 - Fax +39 0425 474608

Email: info@depurpadana.com

web: http://www.depurpadana.com

SISTEMA DI QUALITÀ CERTIFICATO ISO 9001

**COMUNICAZIONE STANDARD:** si porta a conoscenza che in caso di trattativa a buon fine il presente Schema di Processo ed eventuale relativa Disposizione Planimetria dell'Impianto, come da prassi, verranno sottoposti al vaglio del nostro Ufficio Tecnico e del Personale Operativo di provata esperienza, ciò allo scopo di accertare mediante scrupoloso controllo incrociato la possibilità di apporare migliorie rispetto a quanto originariamente progettato (su misura). Le eventuali modifiche a Schema di Processo e Disposizione Planimetria Impianto avvertiamo solo con l'approvazione del Cliente, e modifichiamo.