


ALTEZZE CUMULI DI RIFIUTI NON PERICOLOSI

Ditta: DAL BO' GINO EREDI SAS DI DAL BO' GINETTO & C.
Via Marco Polo, 14 – 31020 – SAN FIOR (TV)

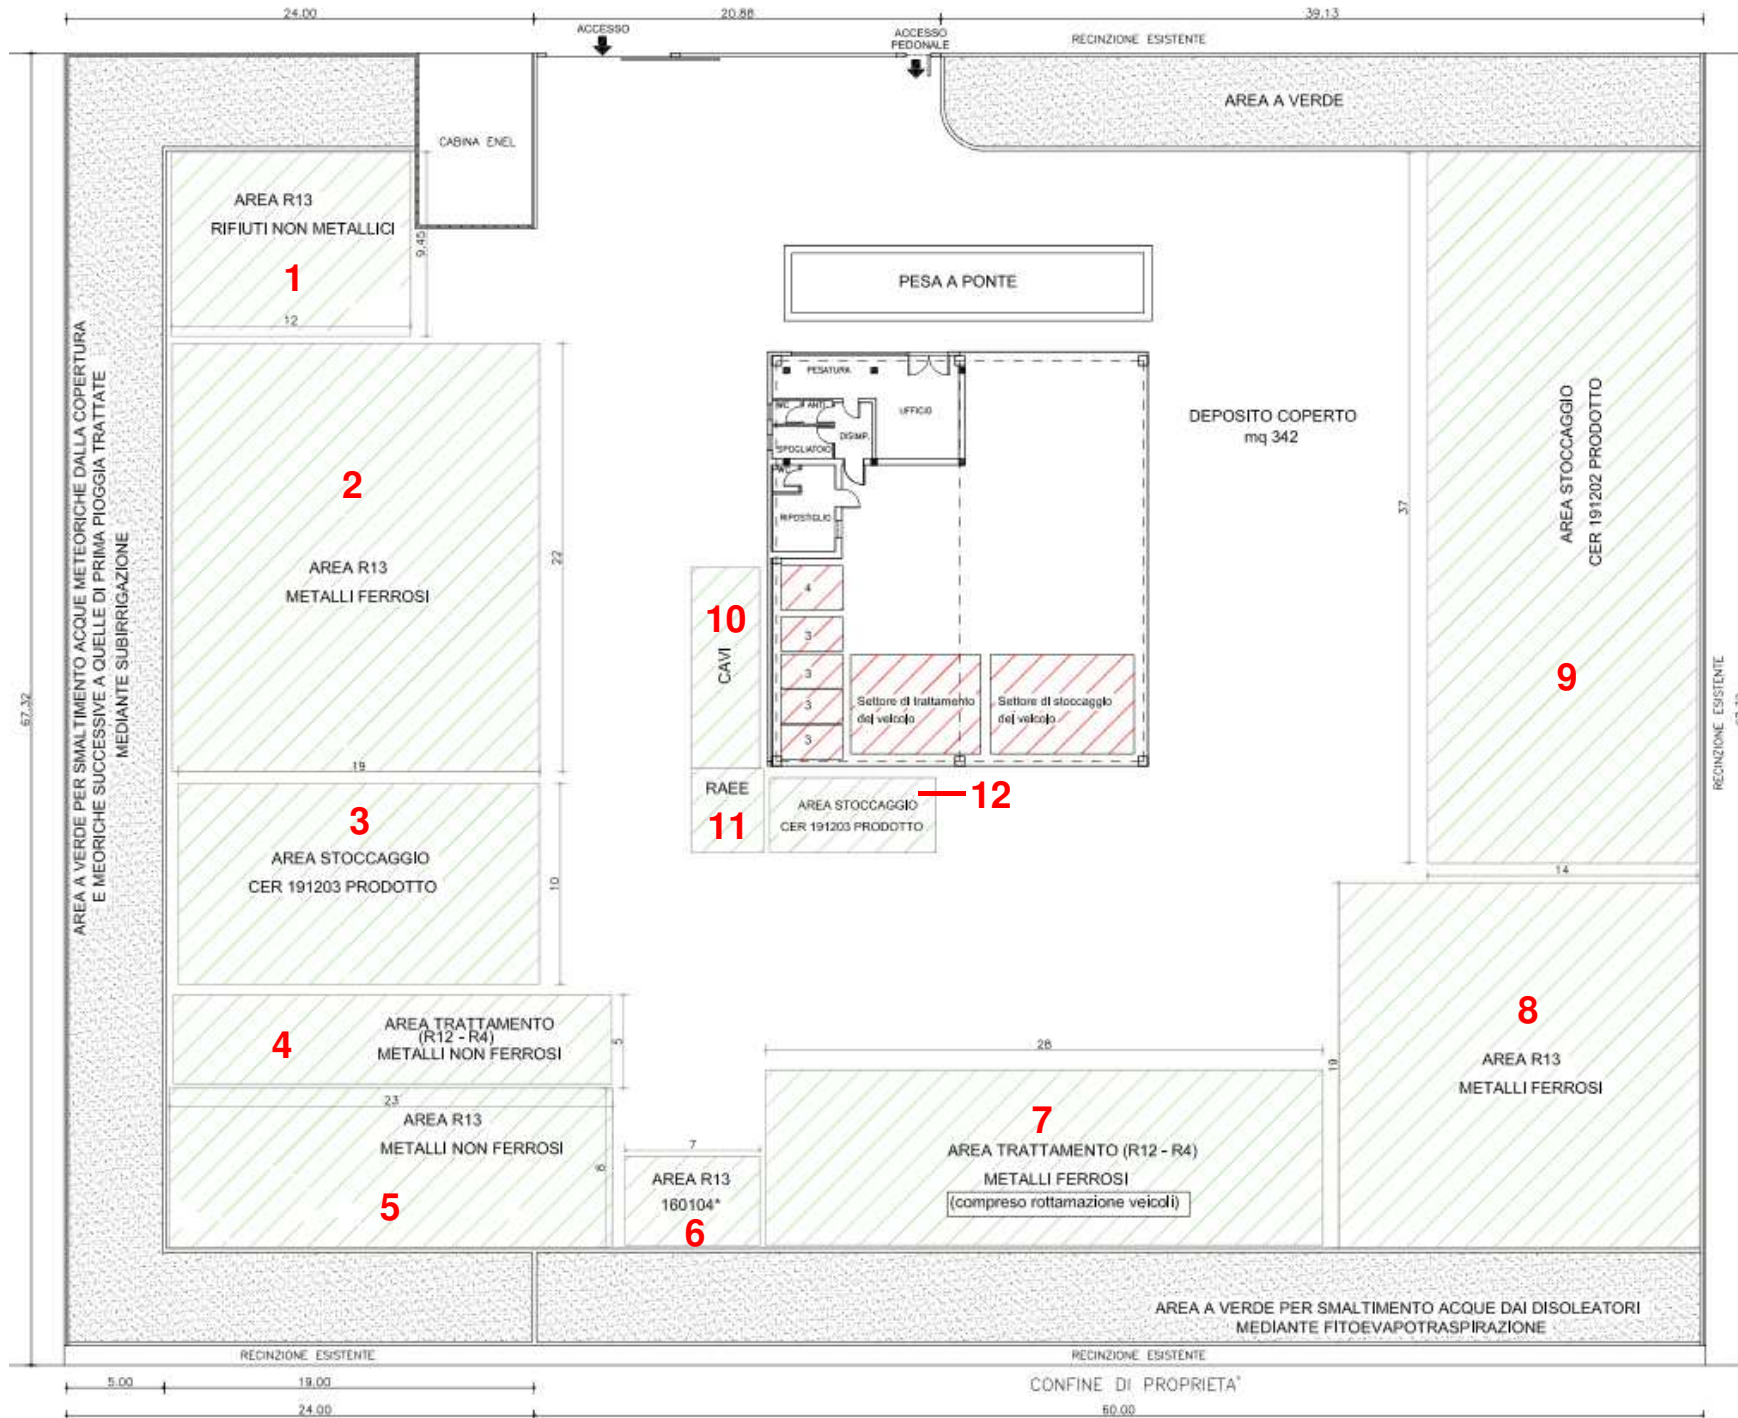

Area	Larghezza (m)	Lunghezza (m)	Area (mq)	Altezza (m)	Volume (mc)
1	9,4	12	112	4	448
2	22	19	418	8	3344
3	10	19	190	8	1520
4	5	23	115	6	690
5	8	23	184	4	736
6	5	7	35	6	210
7	9	28	252	8	2016
8	19	18	342	8	2736
9	14	37	518	4	2072
10	3	10	30	Cassone scarrabile da 30 mc	
11	3	4	12	Cassone da 6 mc	
12	4	8	32	Cassone scarrabile da 30 mc	