

# ZANNONI MARIO

Sede legale: Via Trevigiana, 105 - Sernaglia  
Sede impianto: Via Masarole - Sernaglia

## Verifica di assoggettabilità a VIA

### Richiesta di rinnovo attività di recupero rifiuti non pericolosi

Tav.

# 1

#### LAYOUT IMPIANTO AUTORIZZATO CON D.D.P. N. 449 / 2008

Scale diverse


IL TECNICO  
Studio Fier e Associati  
Via Roma, 9 - Sernaglia (TV)  
Fier Roberto

ZANNONI MARIO  
Via Trevigiana, 105 - Sernaglia (TV)  
Il Legale Rappresentante

Data:  
**Gennaio 2018**

Revisione:  
**01**



Revisioni:  
Gennaio 2018 Rev. n. 01

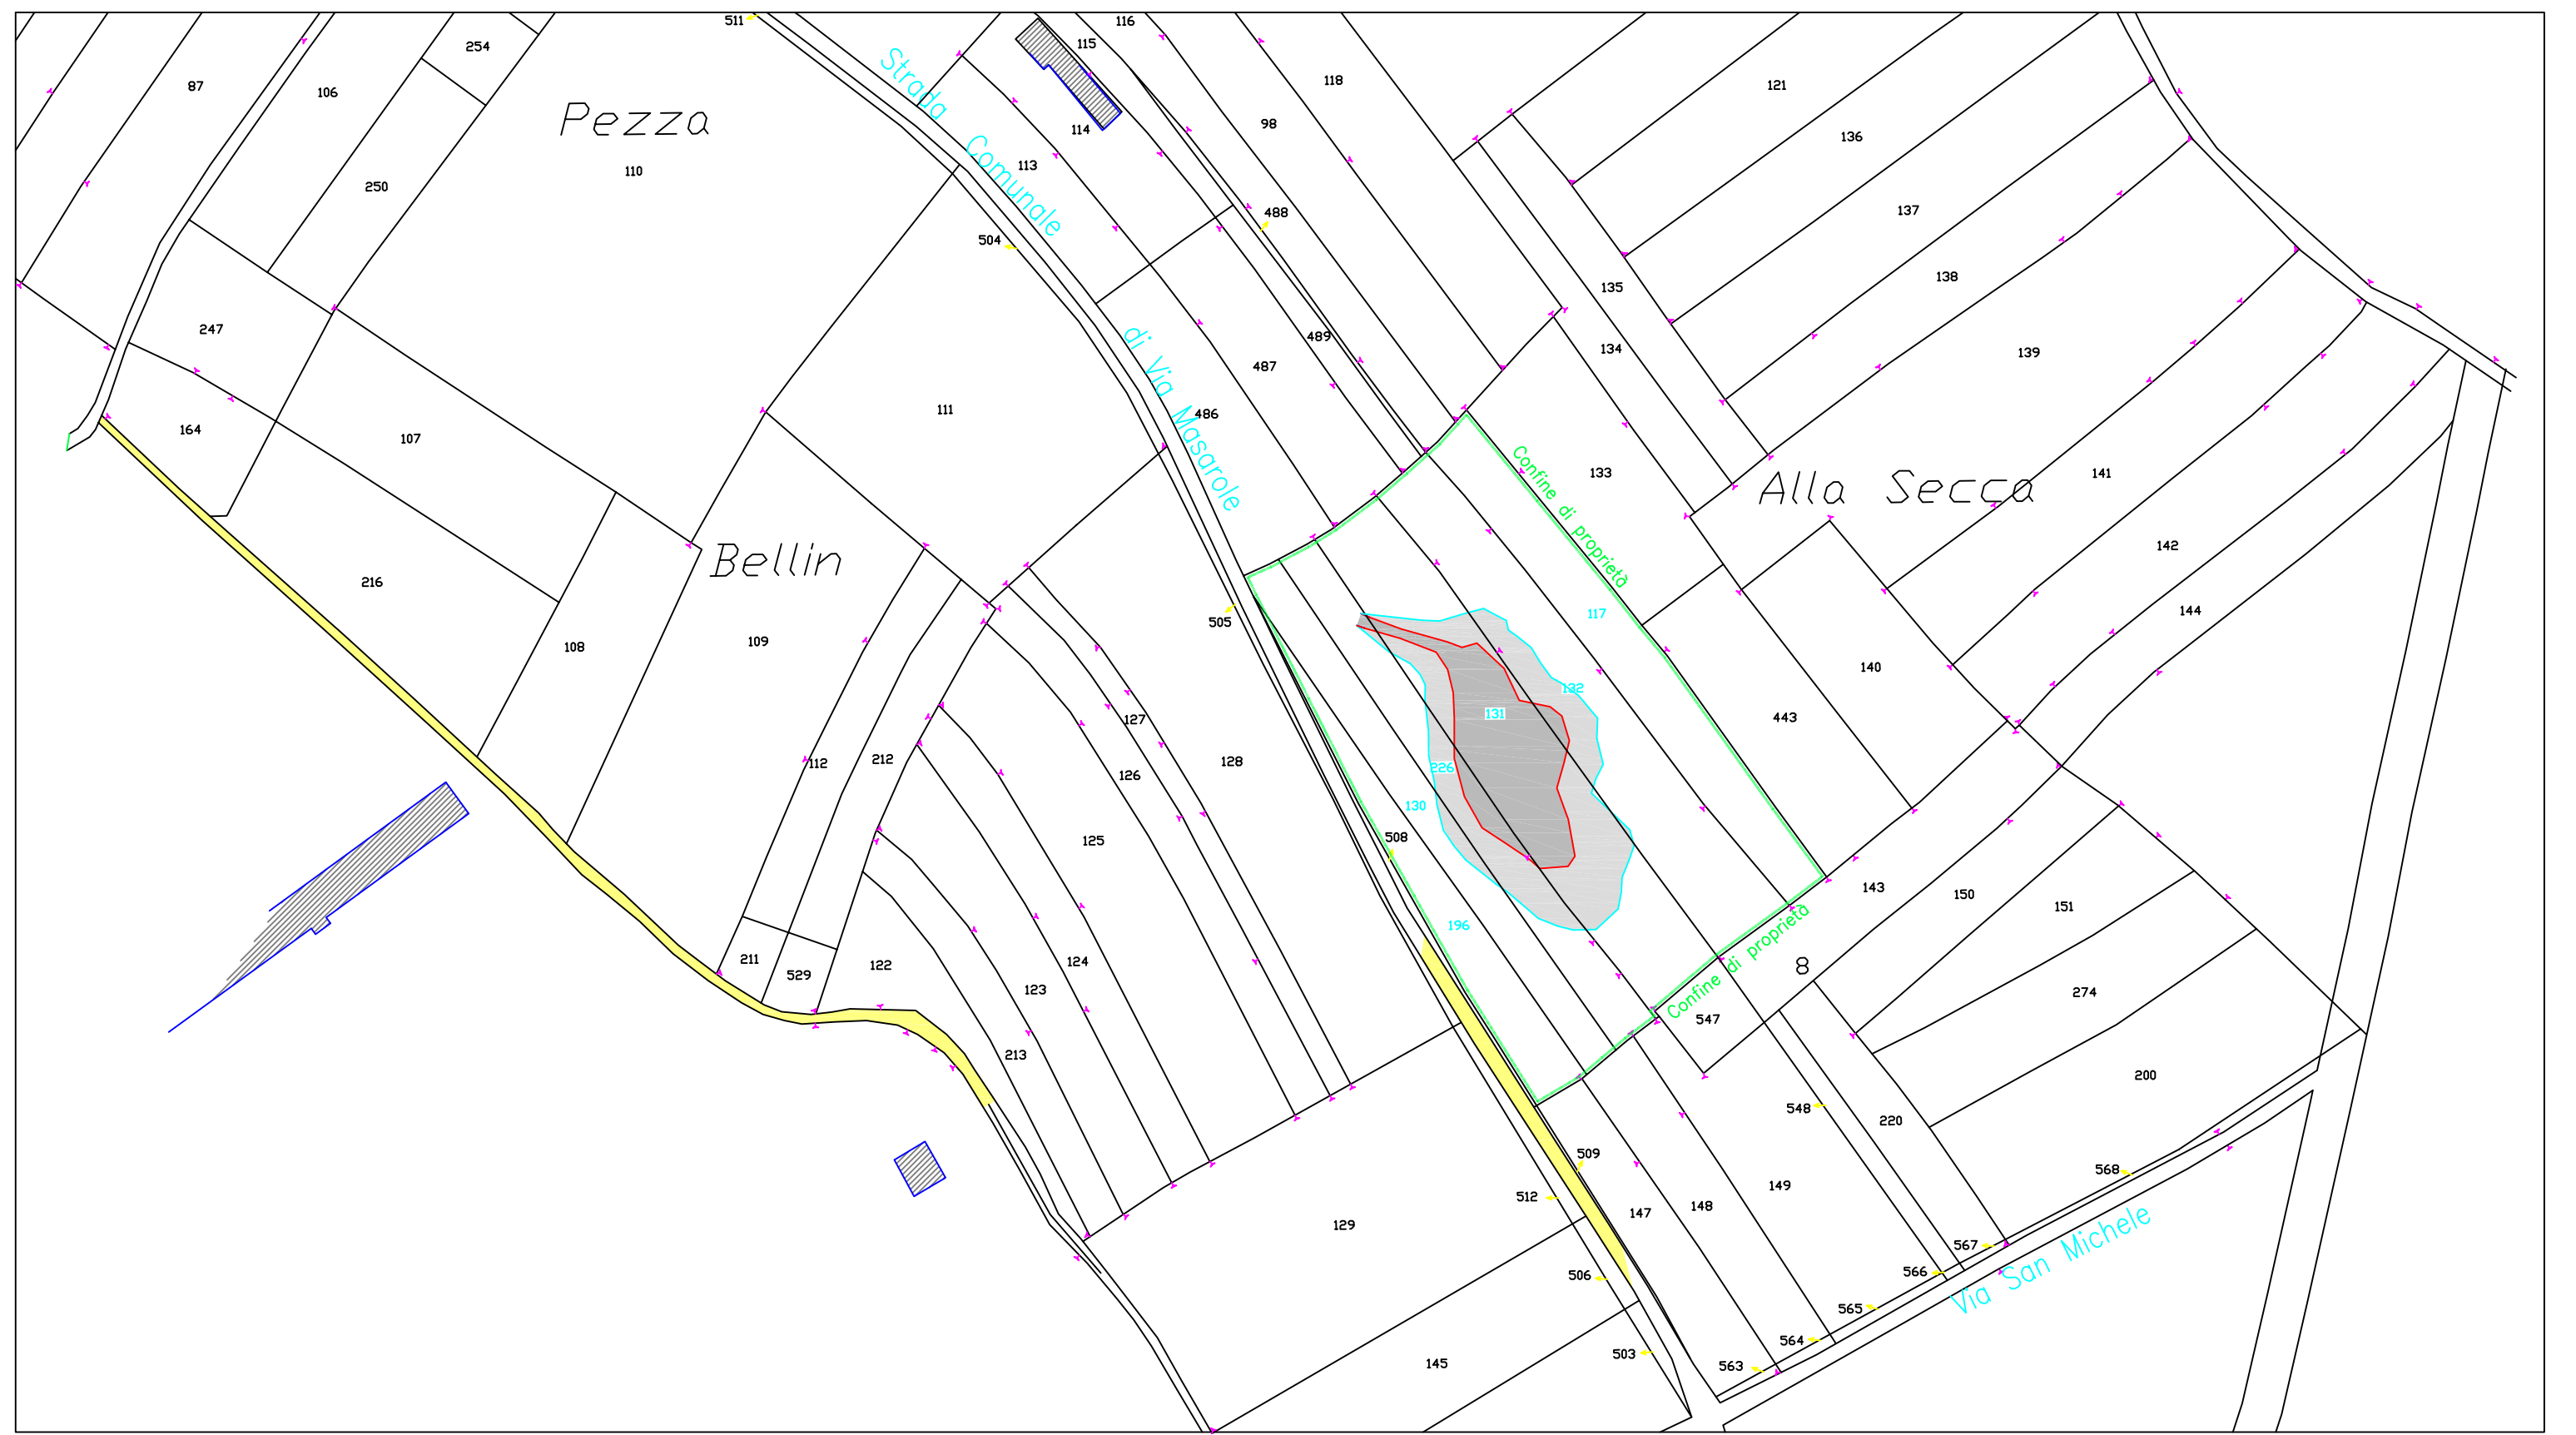

ESTRATTO DI MAPPA CON INSERIMENTO DELLA CAVA DI PROPRIETÀ DELLA DITTA ZANNONI MARIO  
Comune di SERNAGLIA D. BATT. -TV- Località Villanova  
Foglio 14', Mappali n°.117, 132, 131, 226, 130, 196.


Scala 1:2000

PARTICOLARE PIAZZOLA IN C.A.  
Scala 1:100

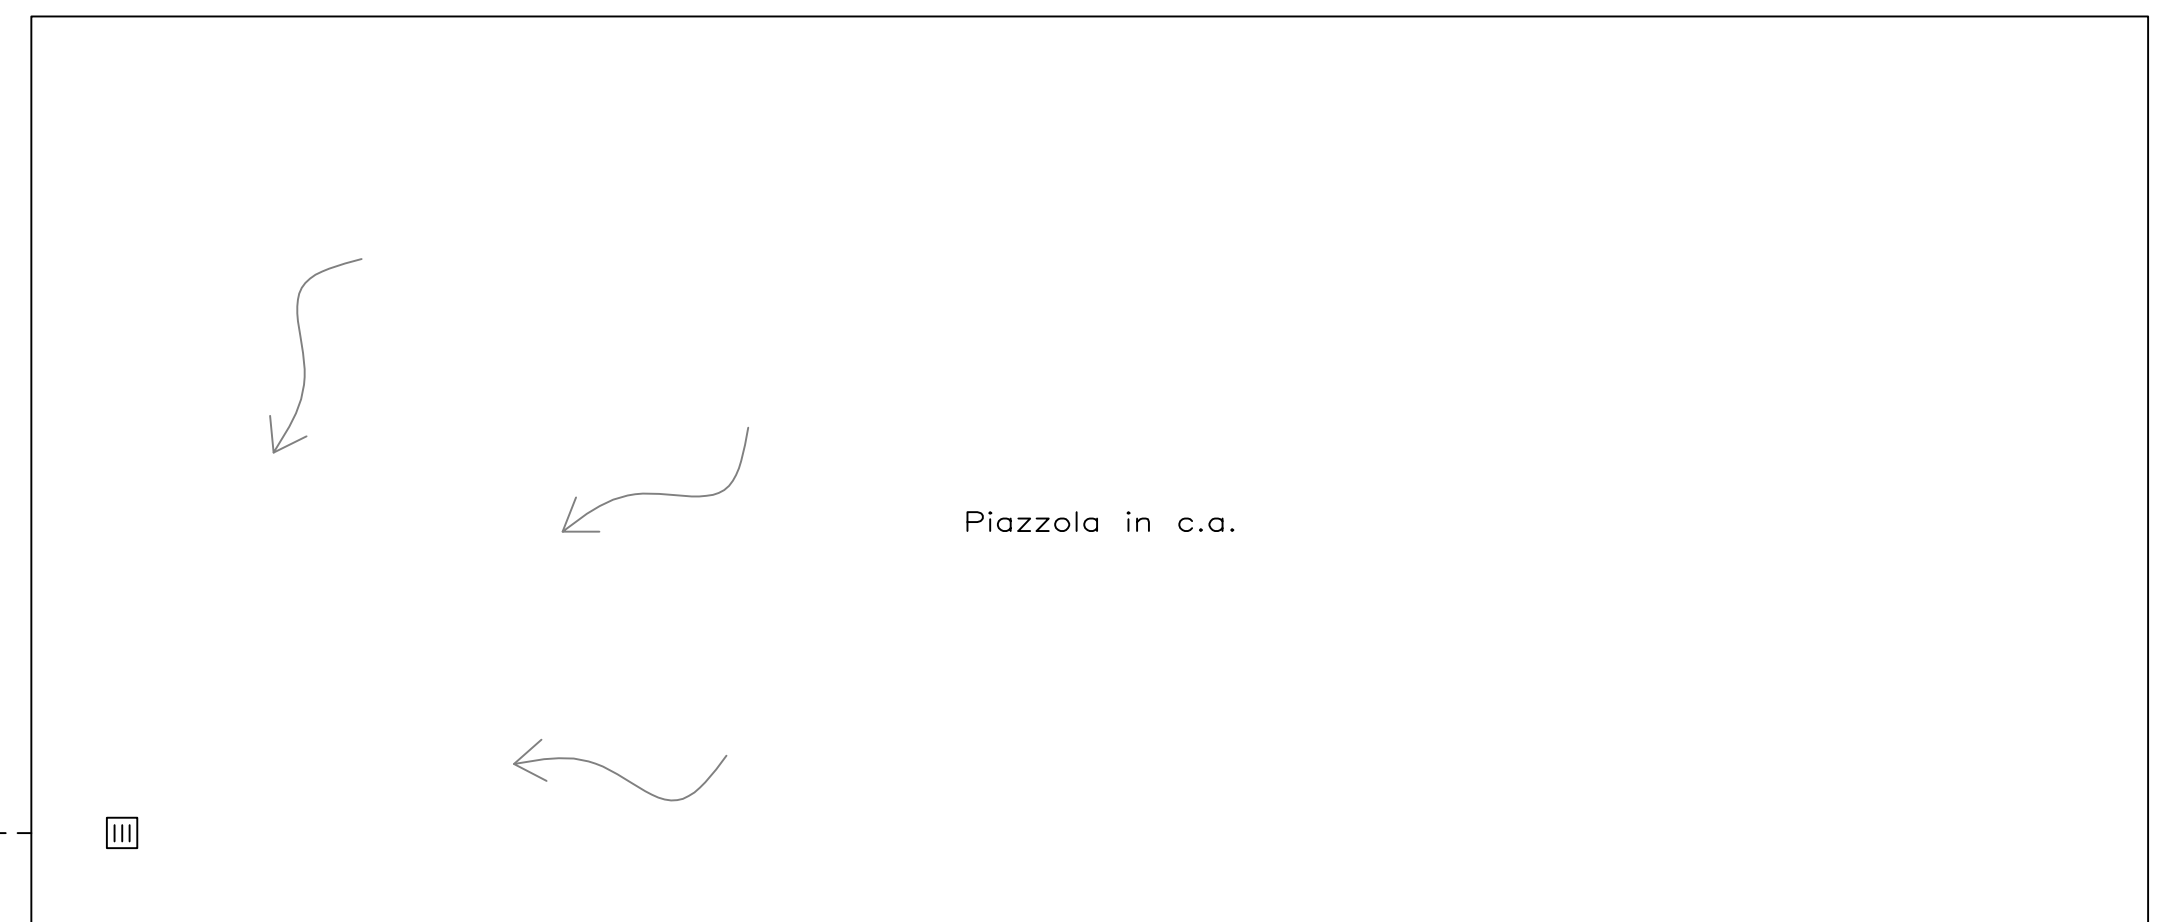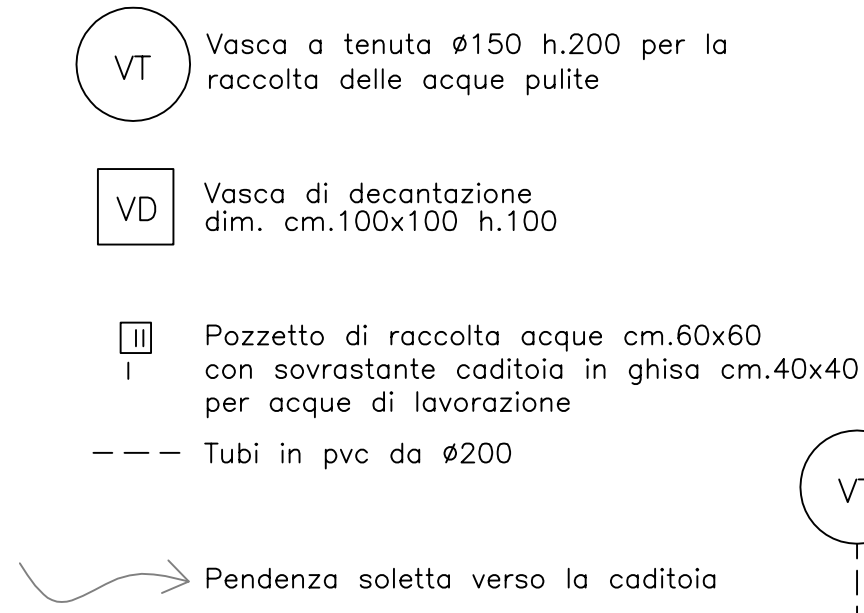

N.B.: La piazzola è stata realizzata con notevole pendenza al fine di garantire che l'acqua di lavorazione venga convogliata nella caditoia e successivamente nella vasca a tenuta.

- Legenda:**
- LIMITE DI PROPRIETÀ DEL SIG. ZANNONI MARIO
  - RECINZIONE ESISTENTE in pali e rete metallica
  - LIMITE SUPERIORE CAVA DI PROPRIETÀ
  - LIMITE INFERIORE CAVA DI PROPRIETÀ
  - ~ TERRENO IN PENDENZA
  - [R] CASSONETTO PER EVENTUALI RIFIUTI (PLASTICA, ECC.)
  - [F] CASSONETTO PER MATERIALE FERROSO
  - [X] MACINATORE

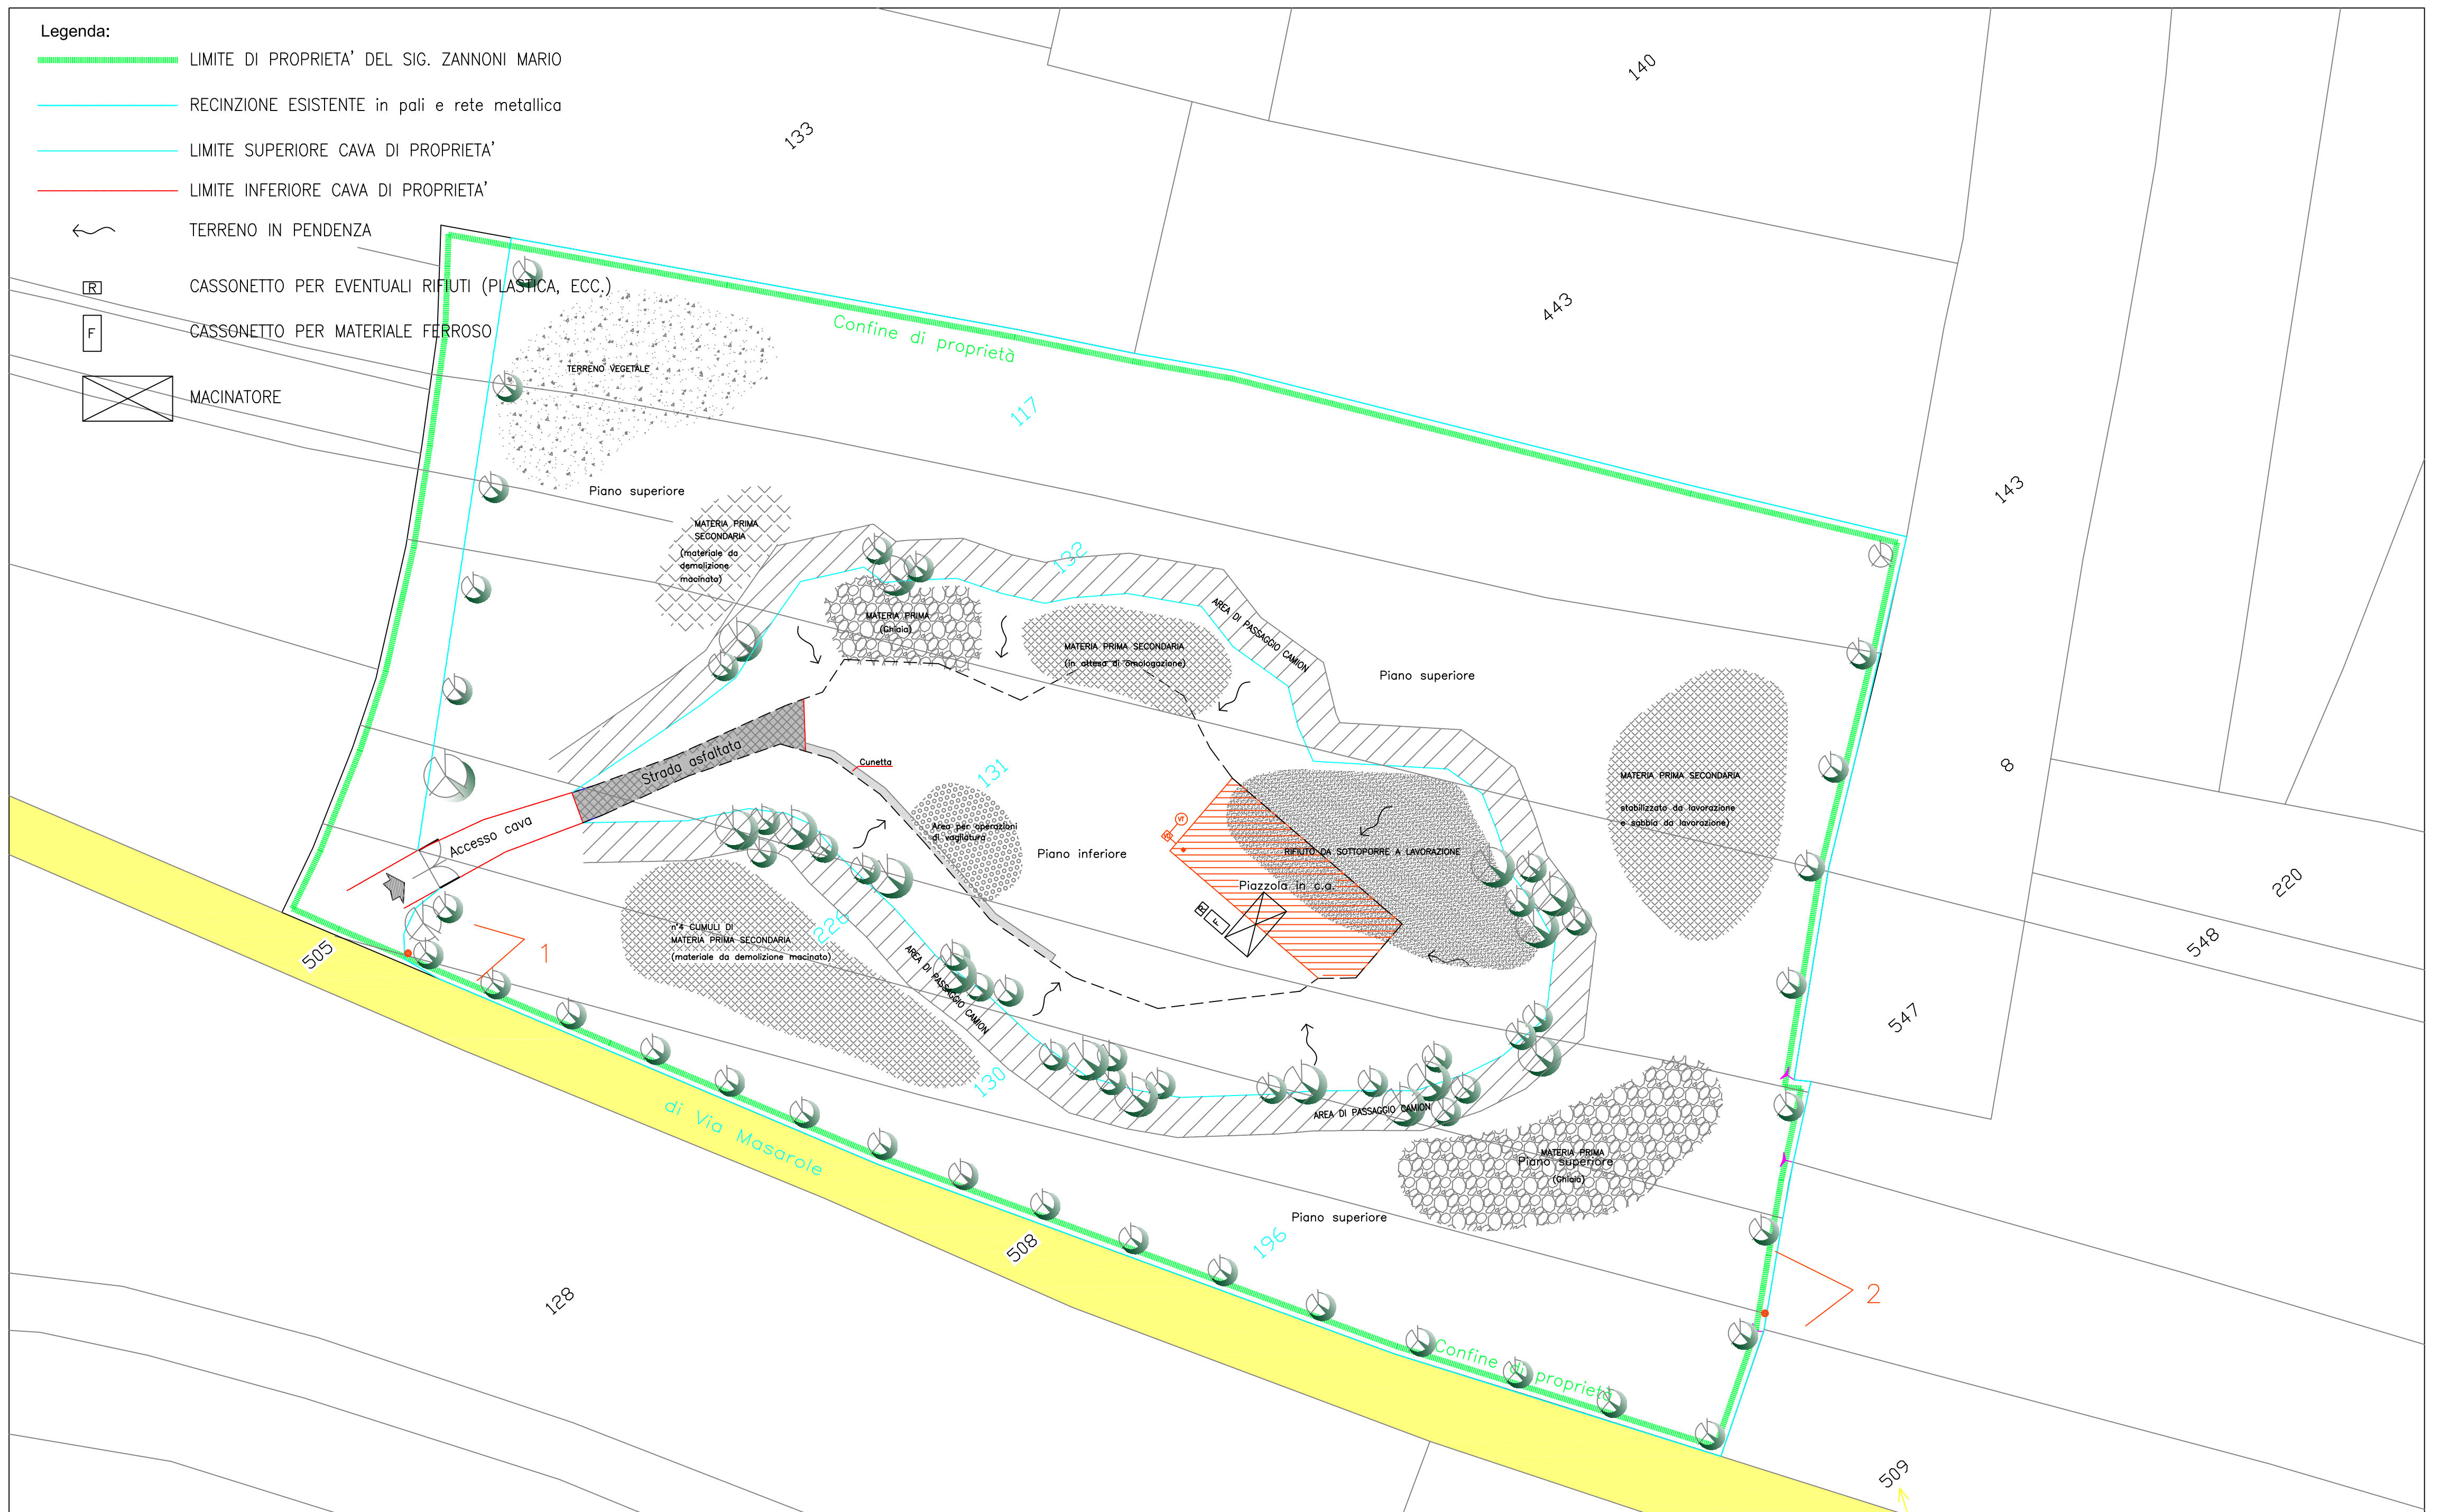

PLANIMETRIA Scala 1:500