


SEZIONI DEL TERRENO

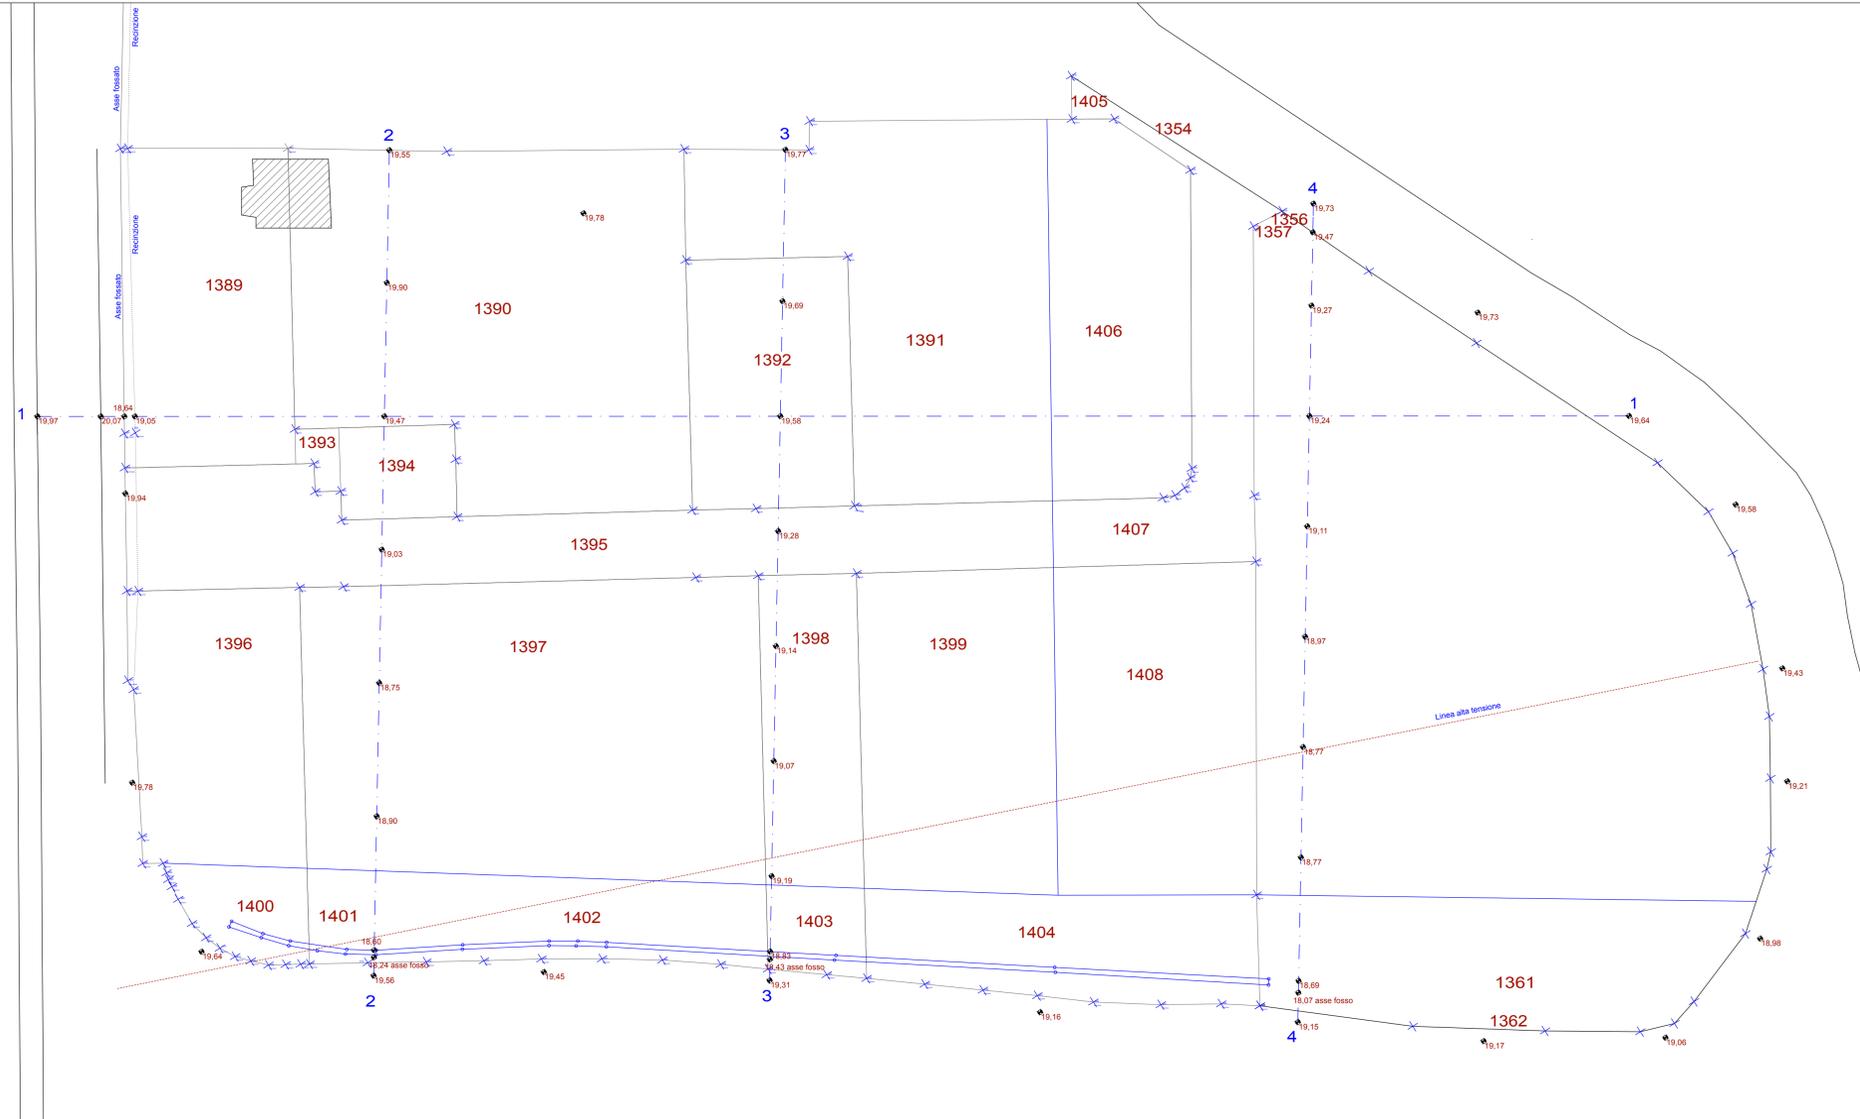

RILIEVO DELL'AREA CON INDIVIDUAZIONE DELLE PARTICELLE CATASTALI