

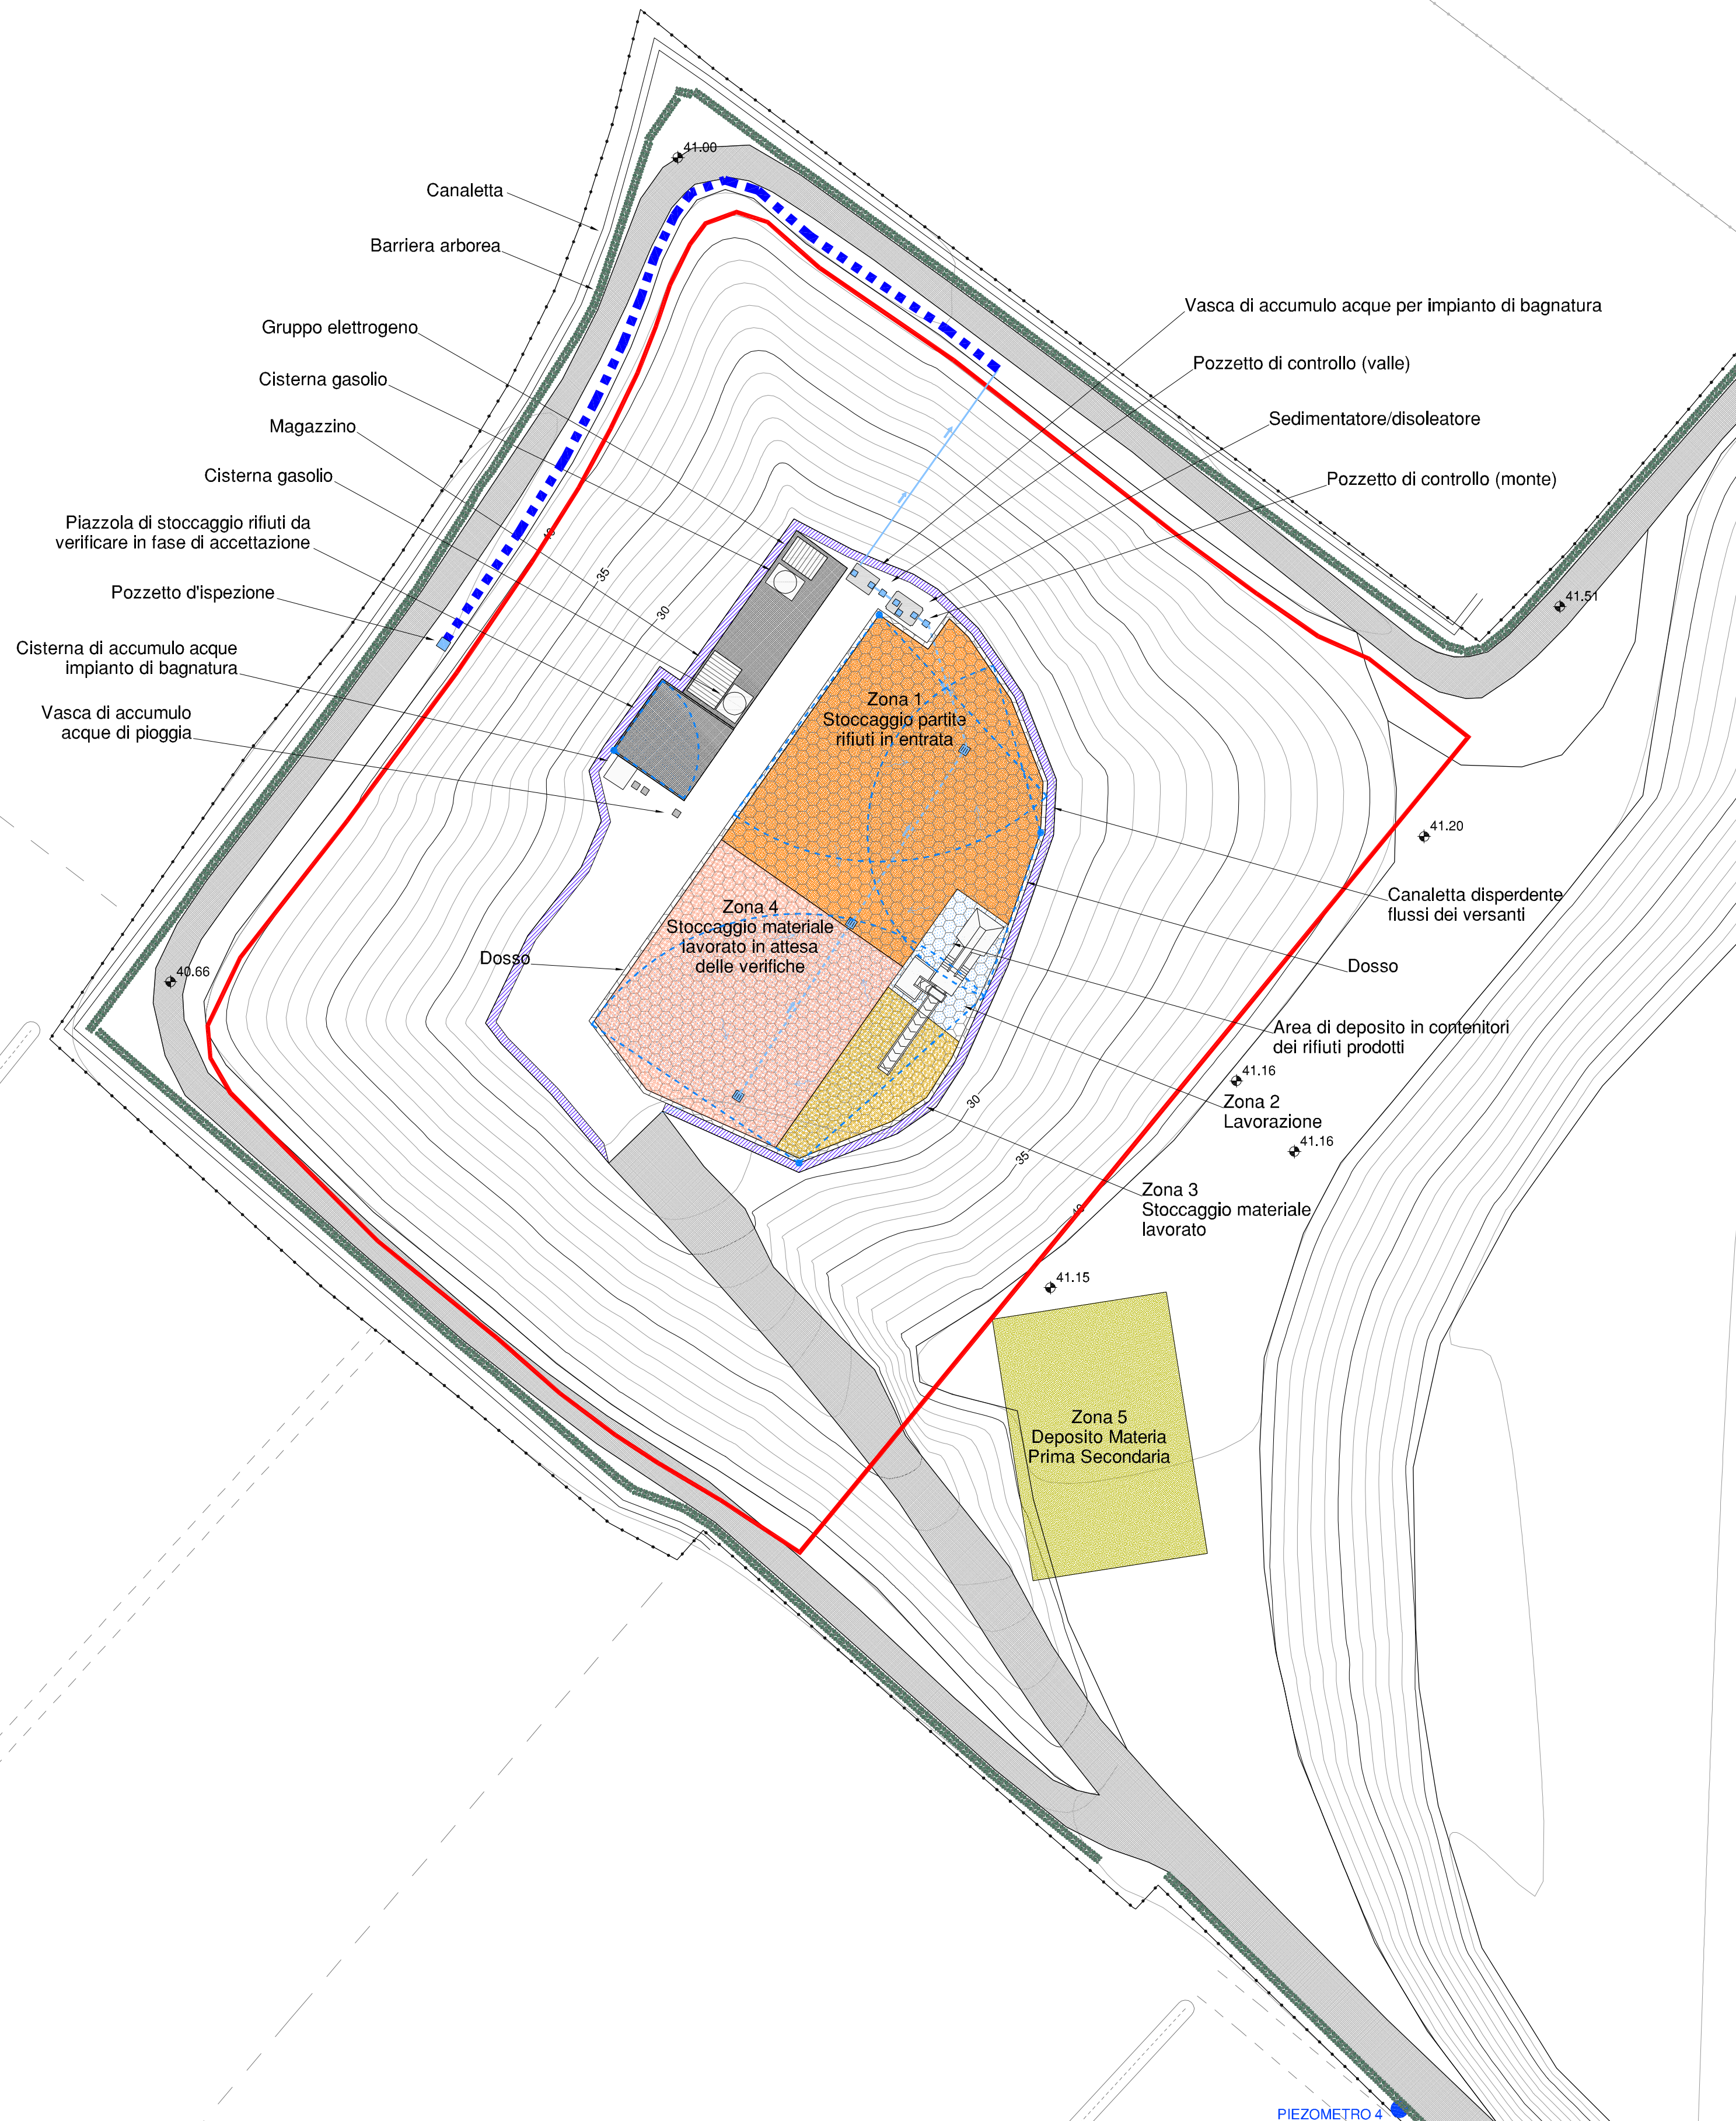


STATO AUTORIZZATO - Scala 1:500

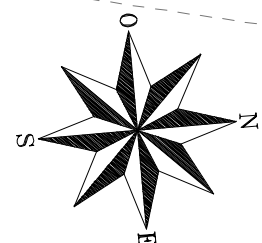

STATO ADEGUATO - Scala 1:500

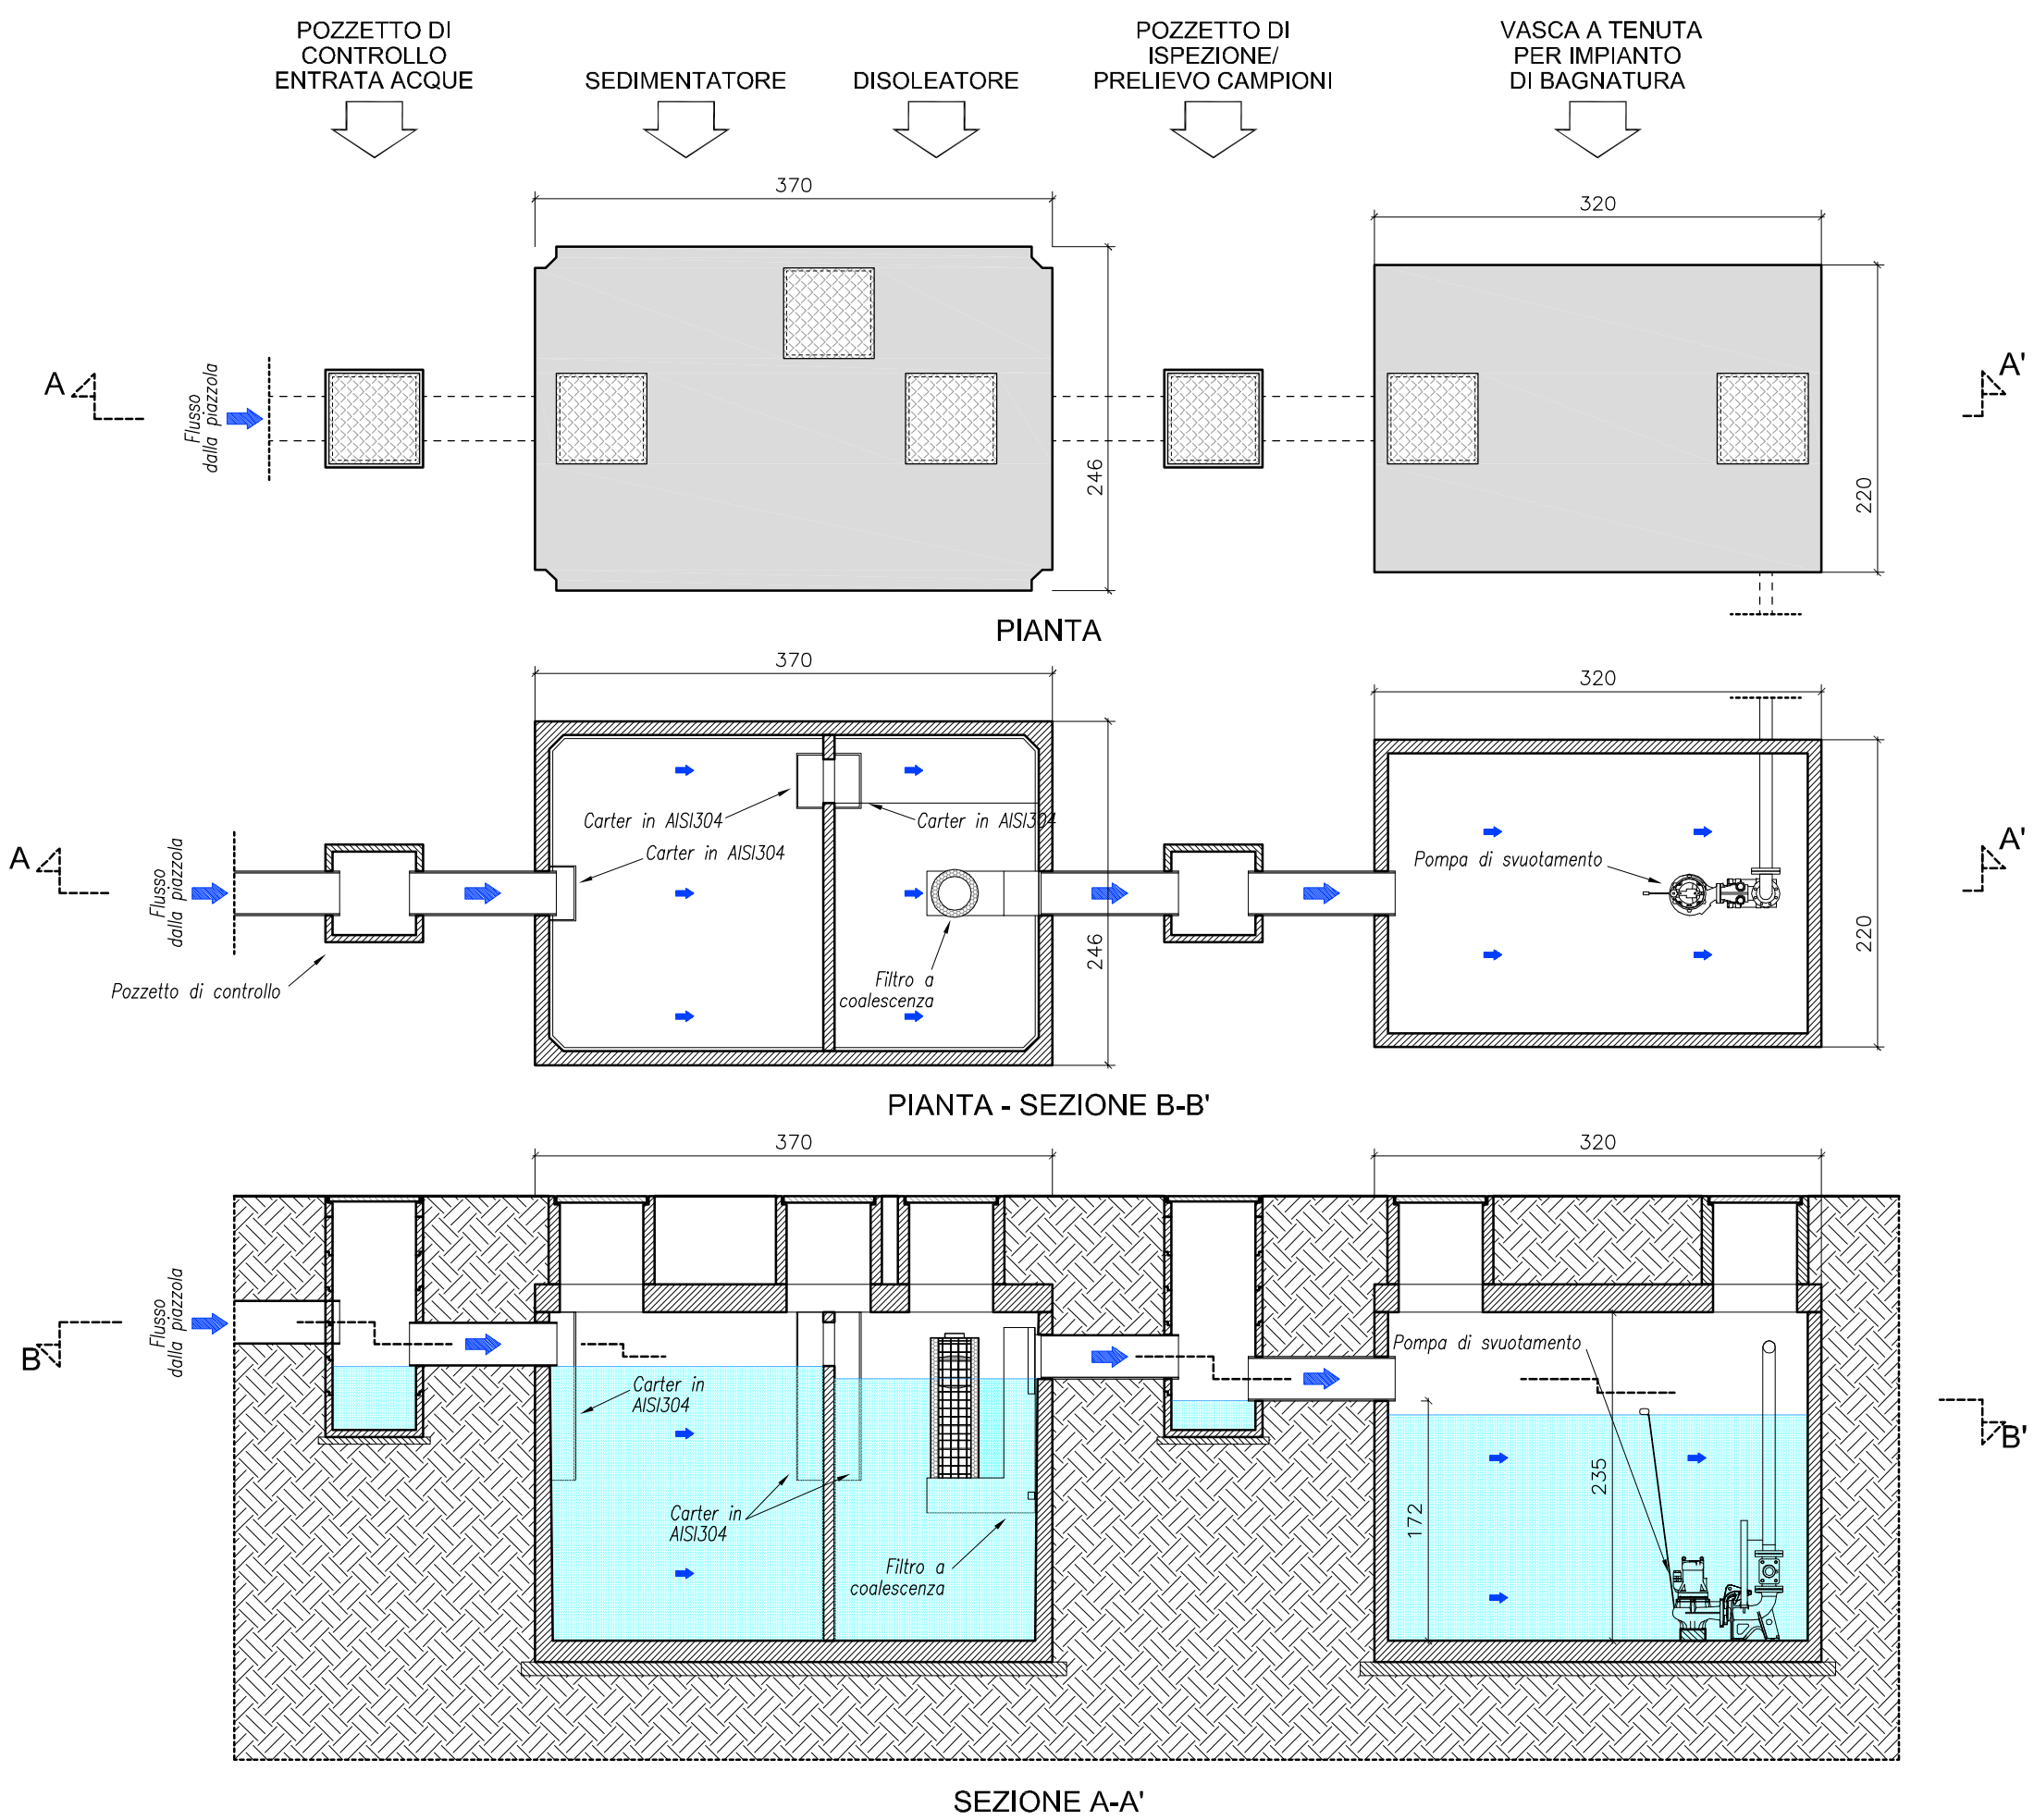

SEDIMENTATORE - DISOLEATORE - VASCA DI ACCUMULO - Scala 1:50

LEGENDA

- Limite impianto
- Curva di livello principale con quota in m s.l.m. (e = 5,00 m)
- Curva di livello secondaria (e = 1,00 m)
- Recinzioni
- Pavimentazioni in calcestruzzo
- Viabilità
- Nuova pavimentazione in misto cementato

Organizzazione dell'impianto

- Zona 1: Stoccaggio rifiuti in entrata
- Zona 3: Stoccaggio materiale lavorato
- Zona 4: Stoccaggio materiale lavorato in attesa delle verifiche
- Zona 5: Deposito Materia Prima Secondaria

Gestione delle acque

- Pozzetto con caditoia
- Pozzetto con chiusura
- Tubazione interrata
- Tubazione esterna
- Trincea drenante
- Canaletta disperdente flussi dei versanti
- Impianto di bagnatura - ugello spruzzatore con raggio d'influenza

Regione del Veneto

Provincia di Treviso

Comune di Paese

IMPIANTO PER IL RECUPERO E LA MESSA IN RISERVA DI RIFIUTI INERTI

PIANO DI ADEGUAMENTO AL PIANO DI TUTELA DELLE ACQUE DELLA REGIONE VENETO

TAVOLA

B02

PLANIMETRIA IMPIANTO
Stato autorizzato - Stato adeguato
SEDIMENTATORE - DISOLEATORE - VASCA DI ACCUMULO

Scala 1:500 - 1:50

Data: Aprile 2018

Cod.: 1650/01

Committente:

T.E.R.R.A. S.r.l.

Via Balduino, 80
31038 Paese (TV)



Studio Tecnico Conte & Pegorer

Ingegneria civile e ambientale

Via Siora Andriana del Vesovo, 7 - 31100 TREVISO

e-mail: contepegorer@gmail.com - Sito web: www.contepegorer.it

tel. 0422.30.10.20 r.a. fax 0422.42.13.01