

COMUNE DI VEDELAGO  
PROVINCIA DI TREVISO

P.d.i.C. Convenzionato Ampliamento  
Nuovo Stabilimento industriale BRETON S.p.A.

COMMITTENTE BRETON S.p.A.

ELABORATI COMPARATIVA - PIANTA - SCALA 1:250

Roberto Cusi


PROGETTISTI Arch. MARCO PACCAGNELLA  
Geom. PARIDE BULLA

MARCO PACCAGNELLA  
PARIDE BULLA

ELABORAZIONE GRAFICA: **3PRO**

agg.1

10

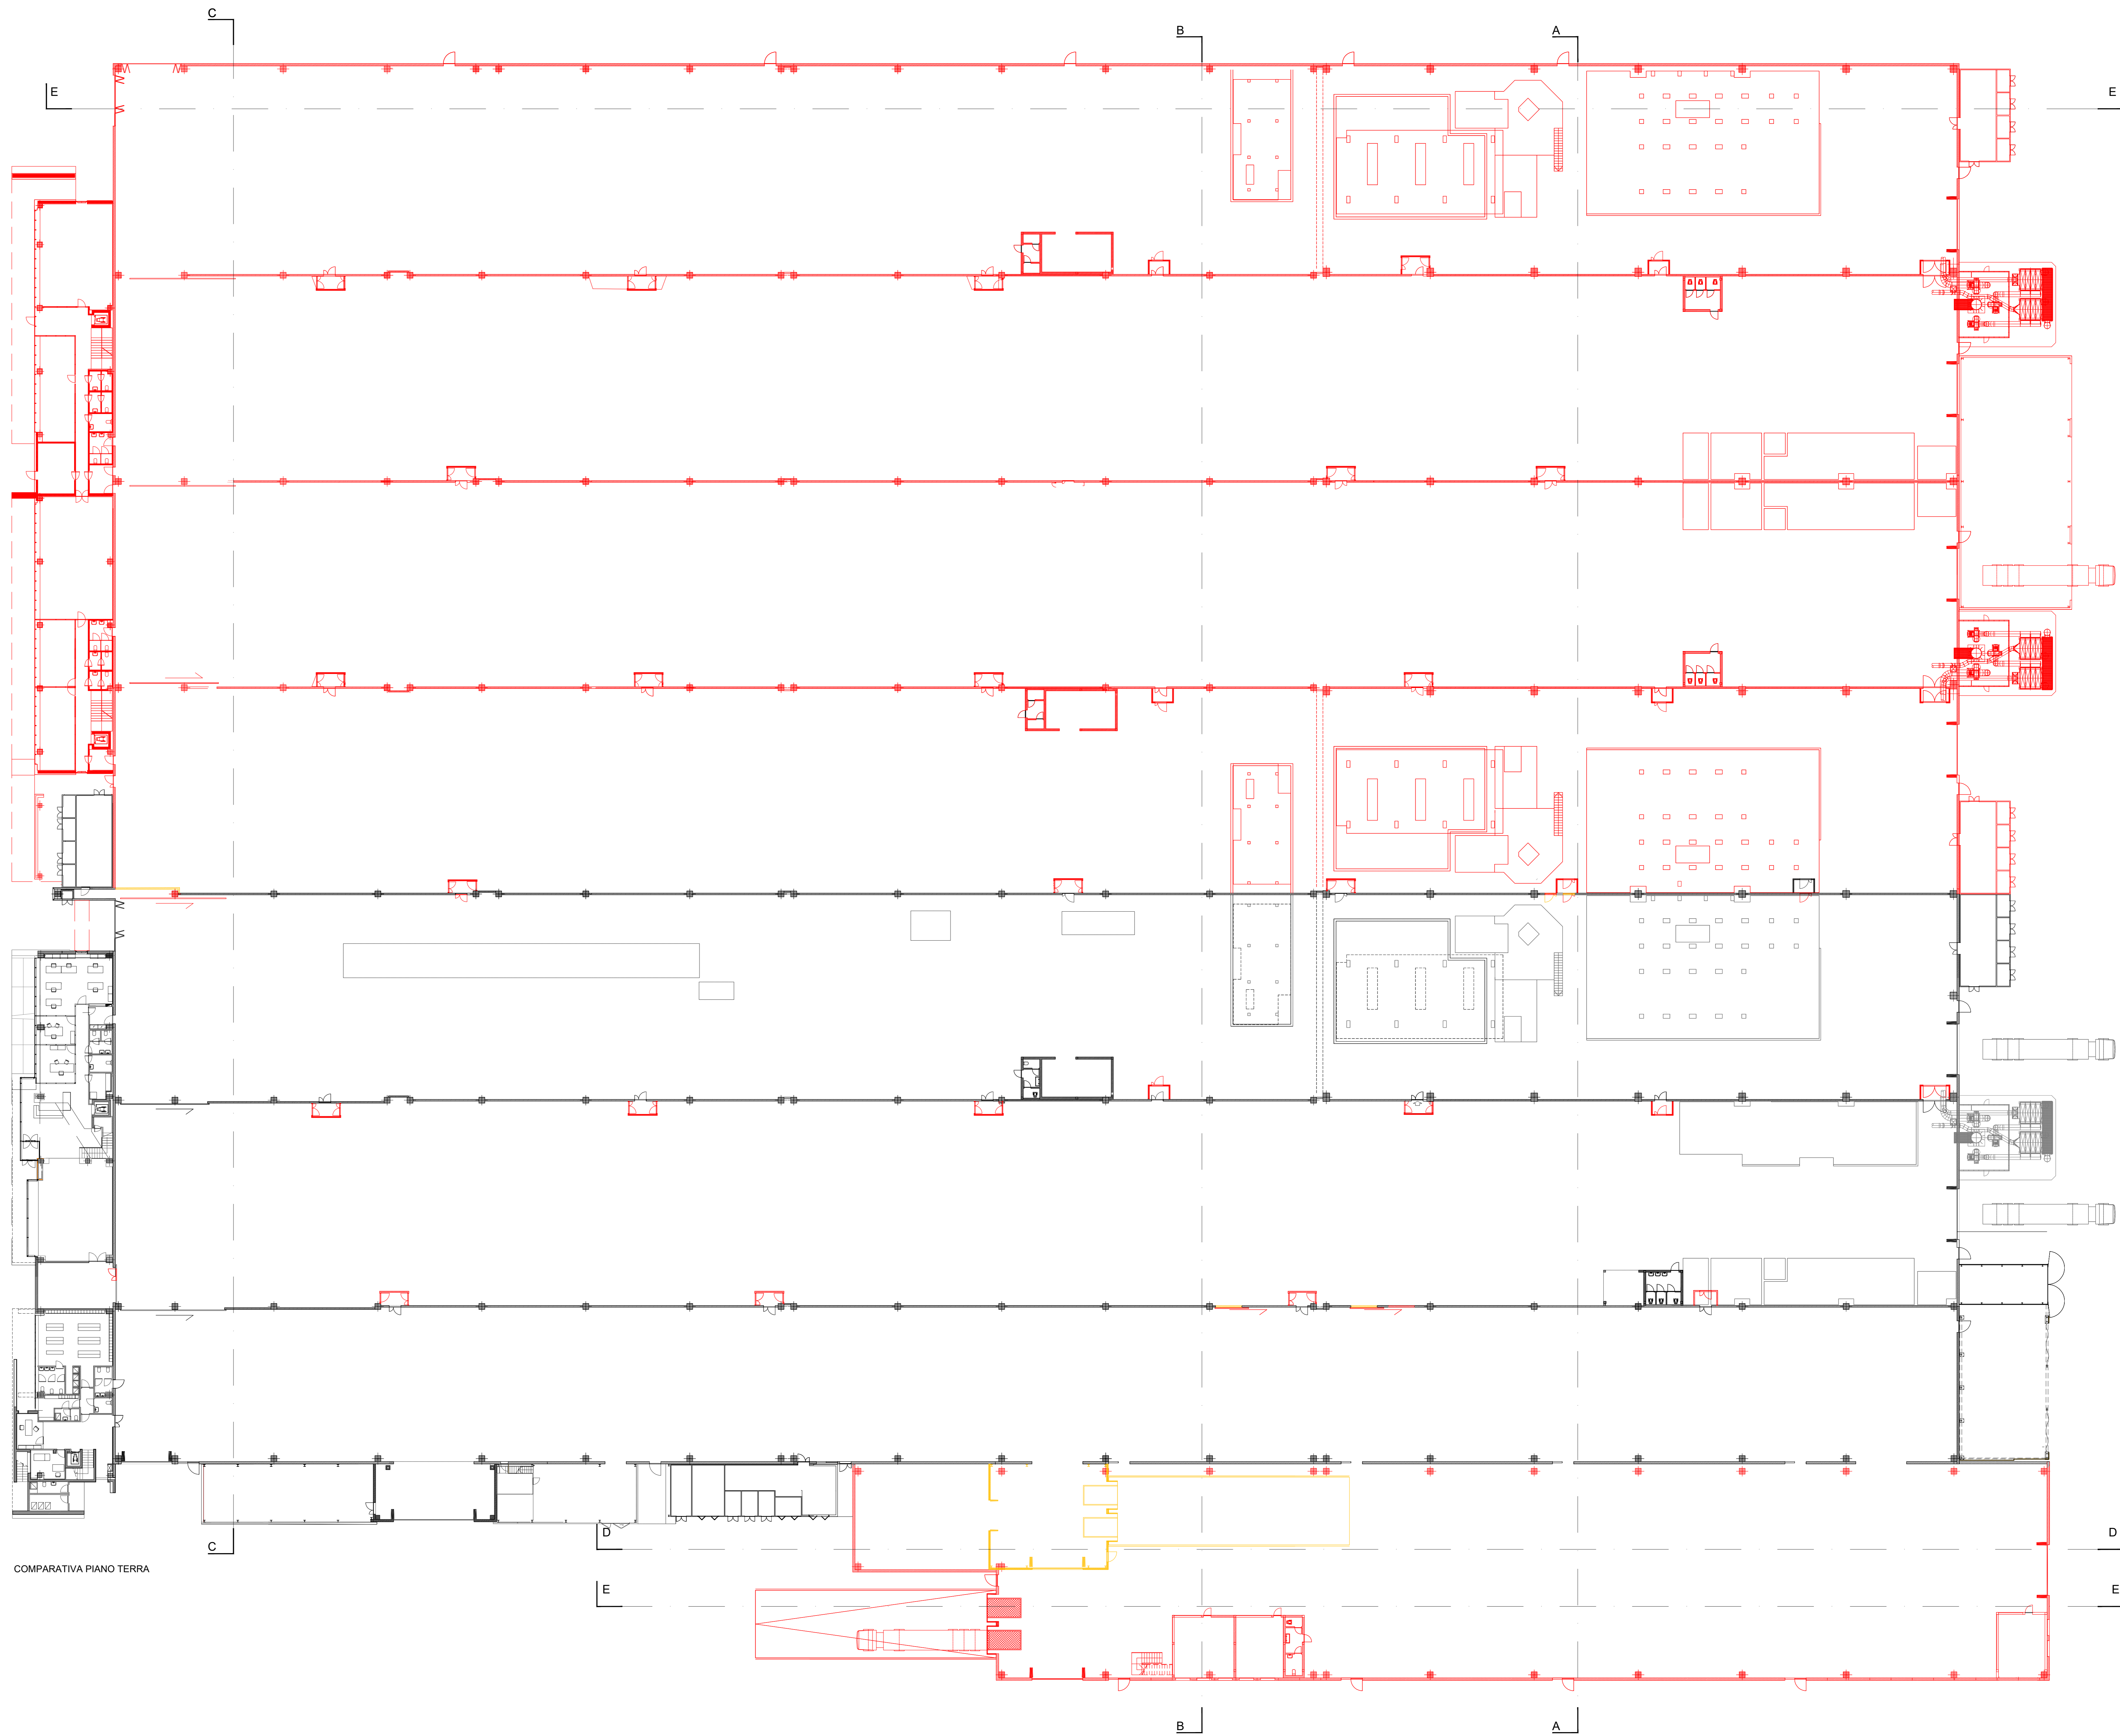

COMPARATIVA PIANO TERRA