WC DISABILI - Scala 1:50
Dgr n. 1428 del 06 settembre 2011

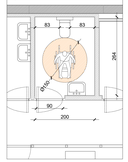

STATO ATTUALE - SCALA 1:100

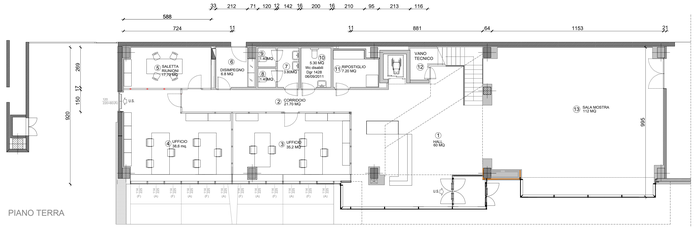

PIANO TERRA

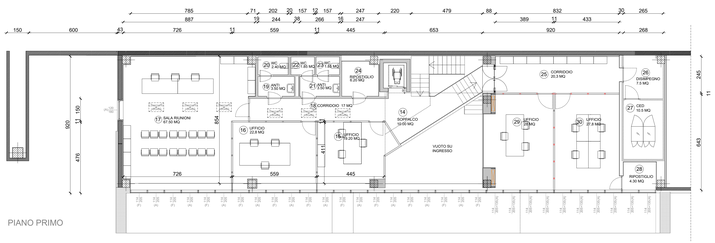
785
887
726
559
445
653
920
389
832
433
265
268
900
476
VUOTO SU INGRESSO
CORRIDOIO 17 MQ
