


COMUNE DI VEDELAGO
PROVINCIA DI TREVISO

P.d.i.C. Convenzionato Ampliamento
Nuovo Stabilimento industriale BRETON S.p.A.


COMMITTENTE
BRETON S.p.A.

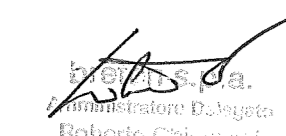

MARCO PACCAGNELLA
Architetto
17/3488


ELABORATI
PROGETTO - PIANTA COPERTURA - SCALA 1:250

PROGETTISTI:
Arch. MARCO PACCAGNELLA
Geom. PARIDE BULLA

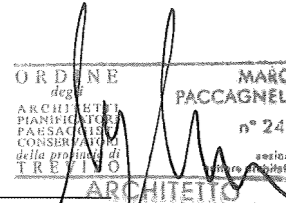


PARIDE BULLA
Geometra
17/3488

ELABORAZIONE
GRAFICA:

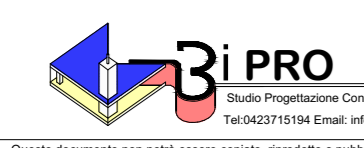

6

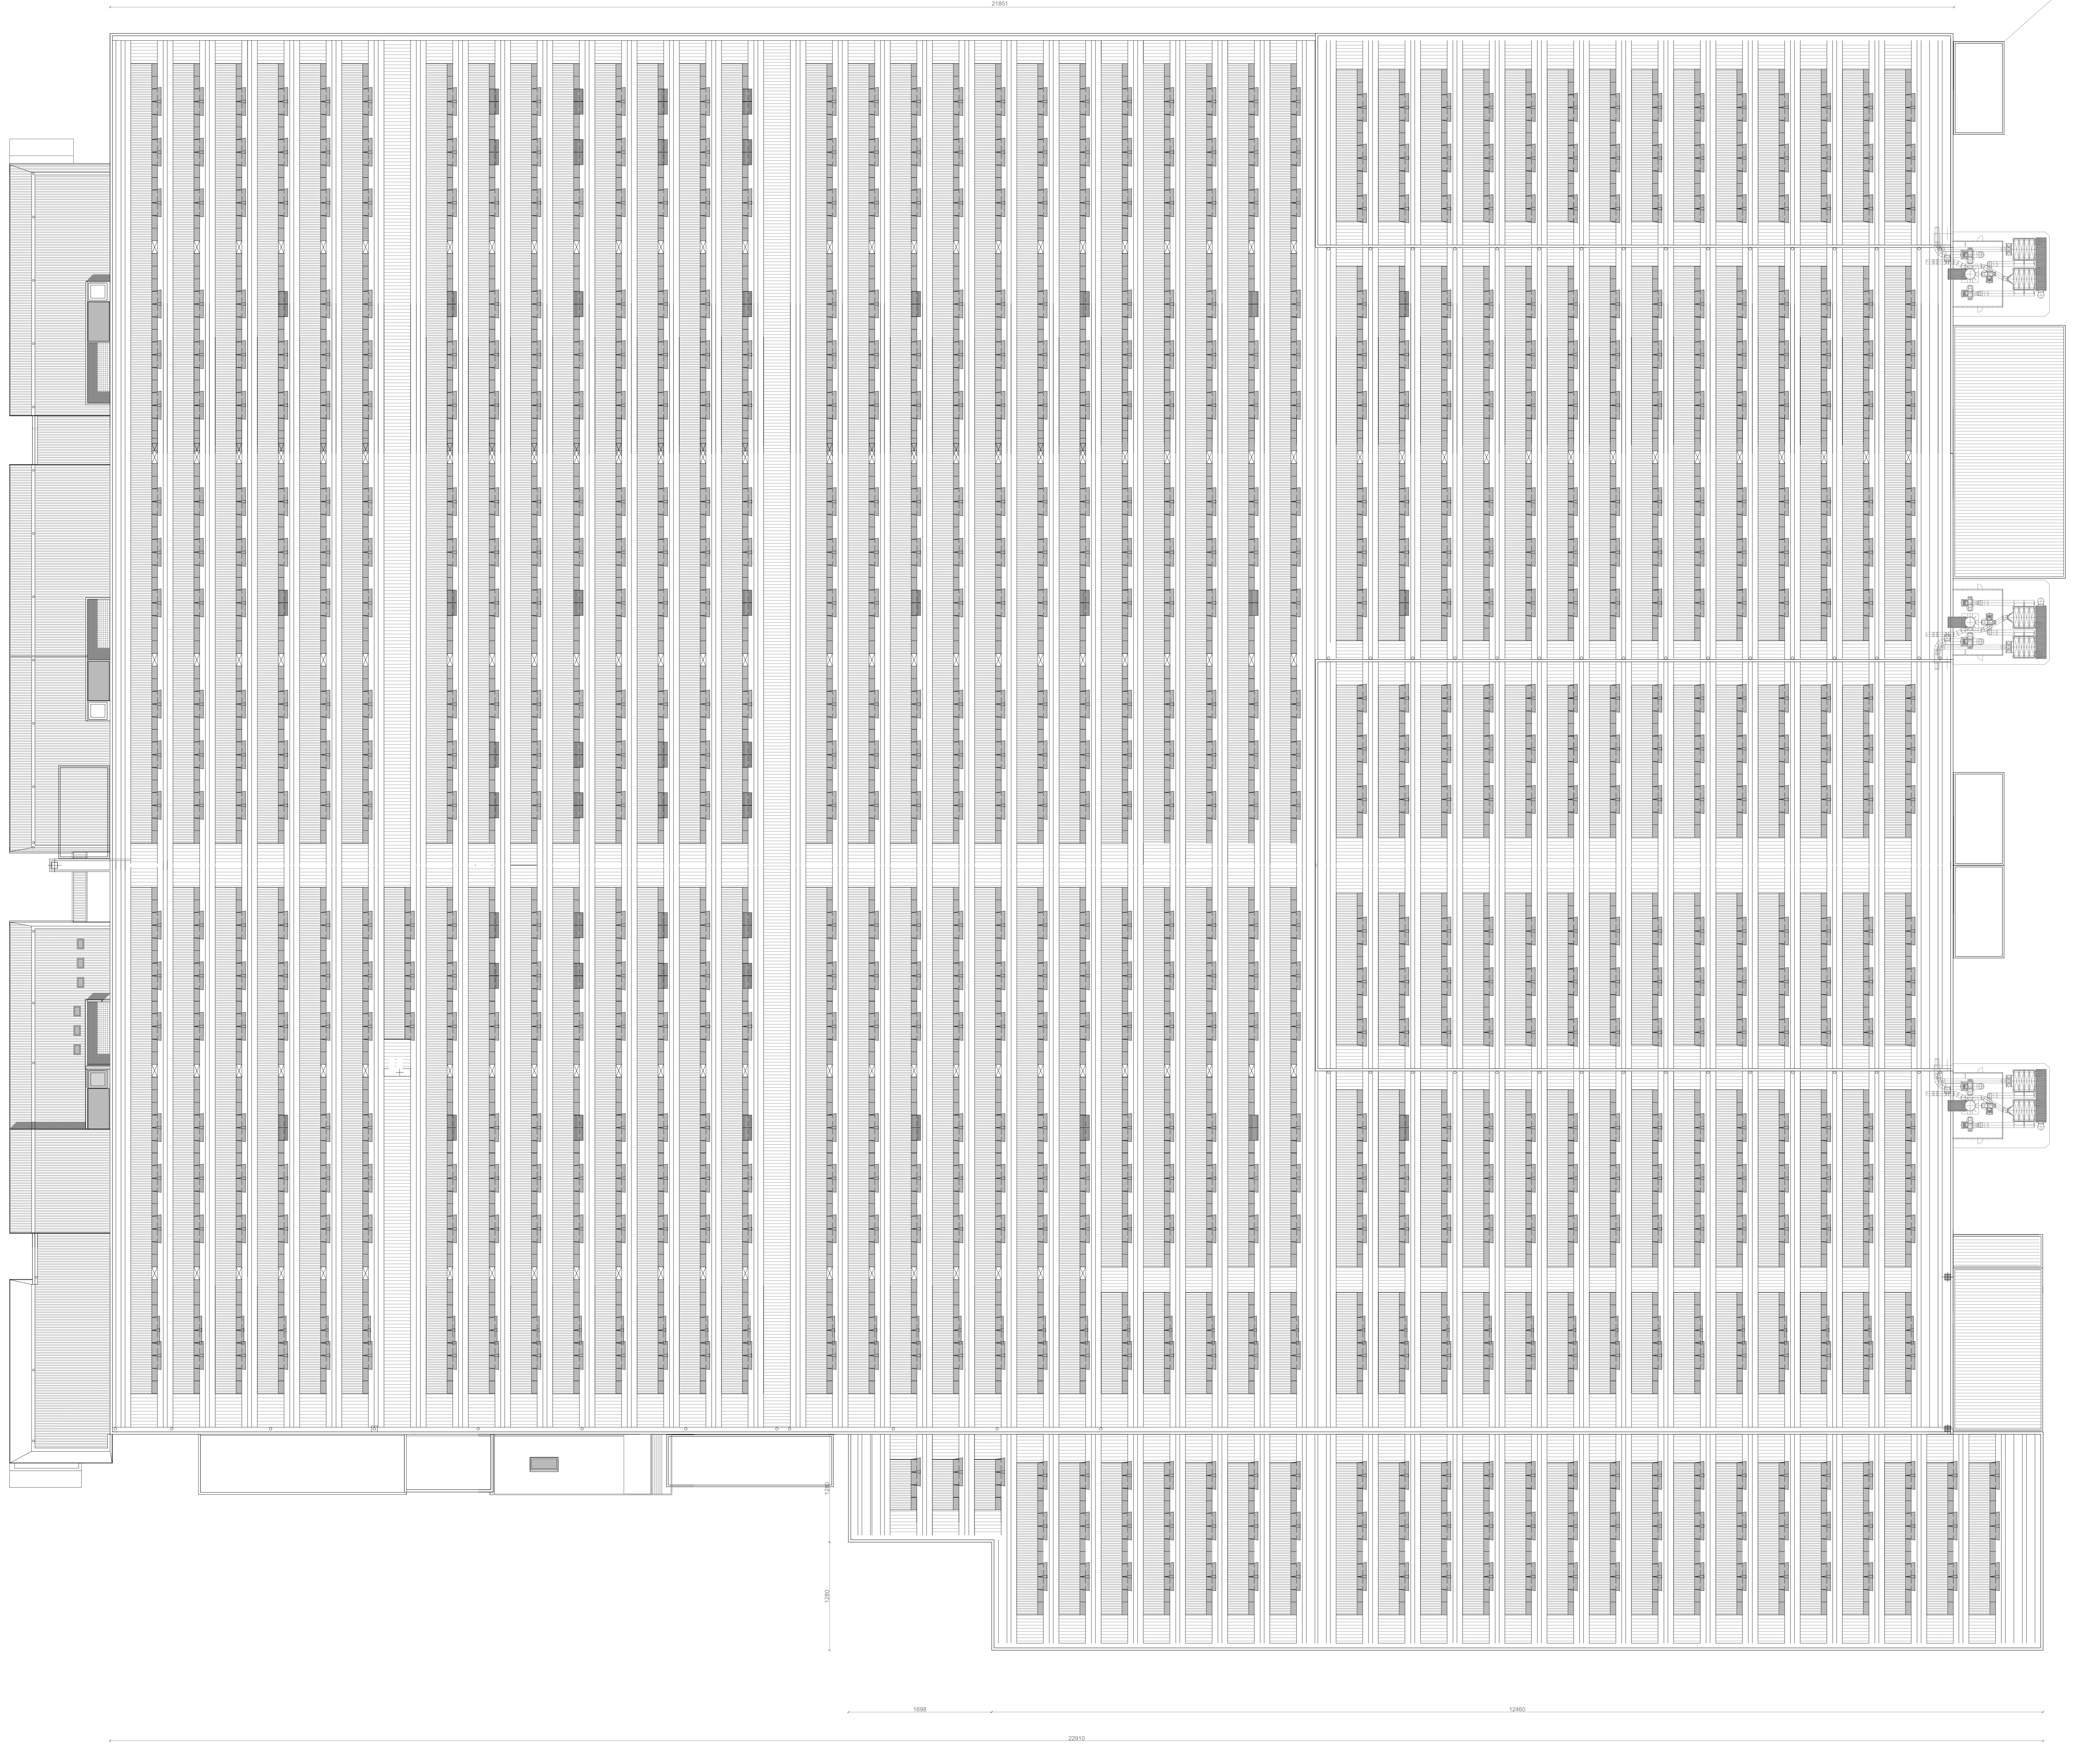

GENNAIO 2016